



Progetto per la realizzazione di un impianto per la produzione di energia elettrica da **fonte eolica**, ai sensi del Dlgs. n.387 del 2003, composto da n°10 aerogeneratori, per una potenza di 60 MW, sito nel comune di **Cellere(VT)**



REGIONE LAZIO



COMUNE DI CELLERE



COMUNE DI PIANSANO



COMUNE DI ARLENA DI CASTRO



COMUNE DI TUSCANIA

PRONENTE

Cogein energy

Cogein Energy S.r.l.
Via Diocleziano, 107 - 80125 Napoli
Tel. 081.19566613 - Fax. 081.7618640
www.newgreen.it
compinvestimenti@libero.it
cogeinenergy@pec.it

ELABORATO

TAV-AT5.3

PLANIMETRIE E PROFILI DELLE STRADE DI PROGETTO ED INDICAZIONE DELLE RELATIVE SEZIONI-RAM03

SCALA **1:1000**

REVISIONE **0**

DATA **01/2022**

PROGETTAZIONE

Arch. Raimondo Cascone

REDATTO

Dott. Rino Castaldo

Arch. Rosario Manco

Ing. Maria Grazia Puocci

VERIFICATO


Ing. Federica Mallozzi

APPROVATO

Arch. Raimondo Cascone




PROFILO ALTIMETRICO - RAM03

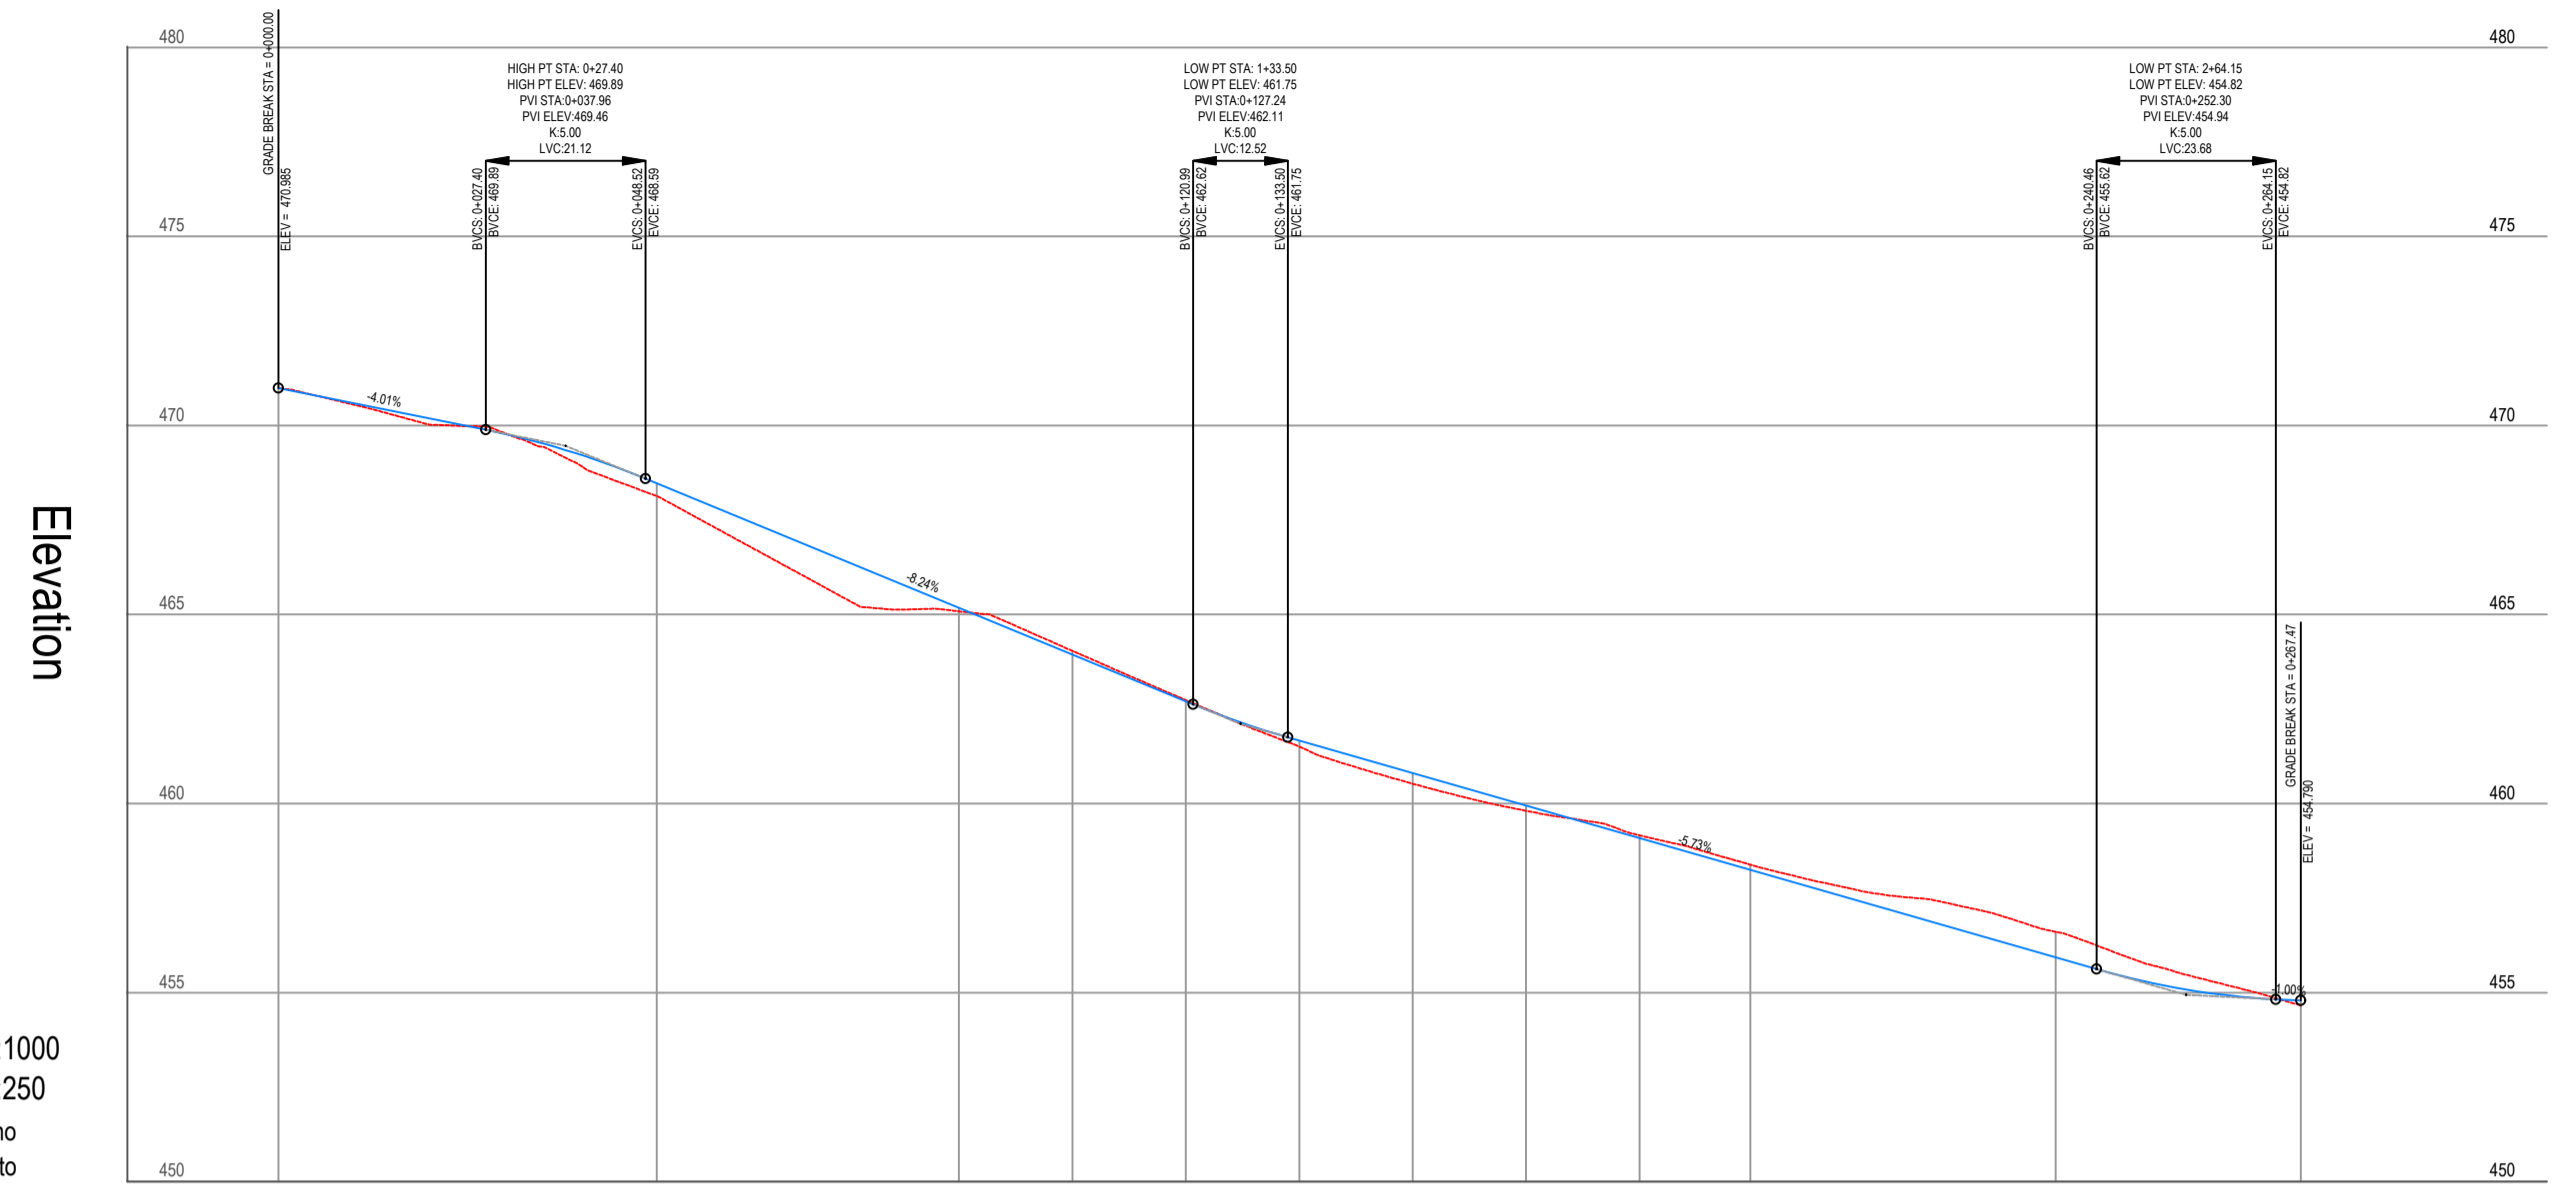

SCALA DISTANZE 1:1000
SCALA ALTEZZE 1:250
- - - Profilo del terreno
— Profilo di progetto

N°SEZ.	SEZ. 1	SEZ. 2	SEZ. 3	SEZ. 4	SEZ. 5	SEZ. 6	SEZ. 7	SEZ. 8	SEZ. 9	SEZ. 10	SEZ. 11	SEZ. 12
PROGRESSIVE	0+000.00	0+050.00	0+100.00	0+115.00	0+130.00	0+145.00	0+160.00	0+175.00	0+190.00	0+204.65	0+246.06	0+277.46
PARZIALI		50.00	40.00	15.00	15.00	15.00	15.00	15.00	14.65	40.41	32.40	
QUOTE TERRENO	470.99	468.14	465.13	464.04	462.74	461.51	460.54	459.81	459.16	458.38	456.60	454.66
QUOTE PROGETTO	470.99	468.47	465.17	463.94	462.71	461.66	460.80	459.95	459.08	488.25	455.93	454.79

QUADRO DI UNIONE

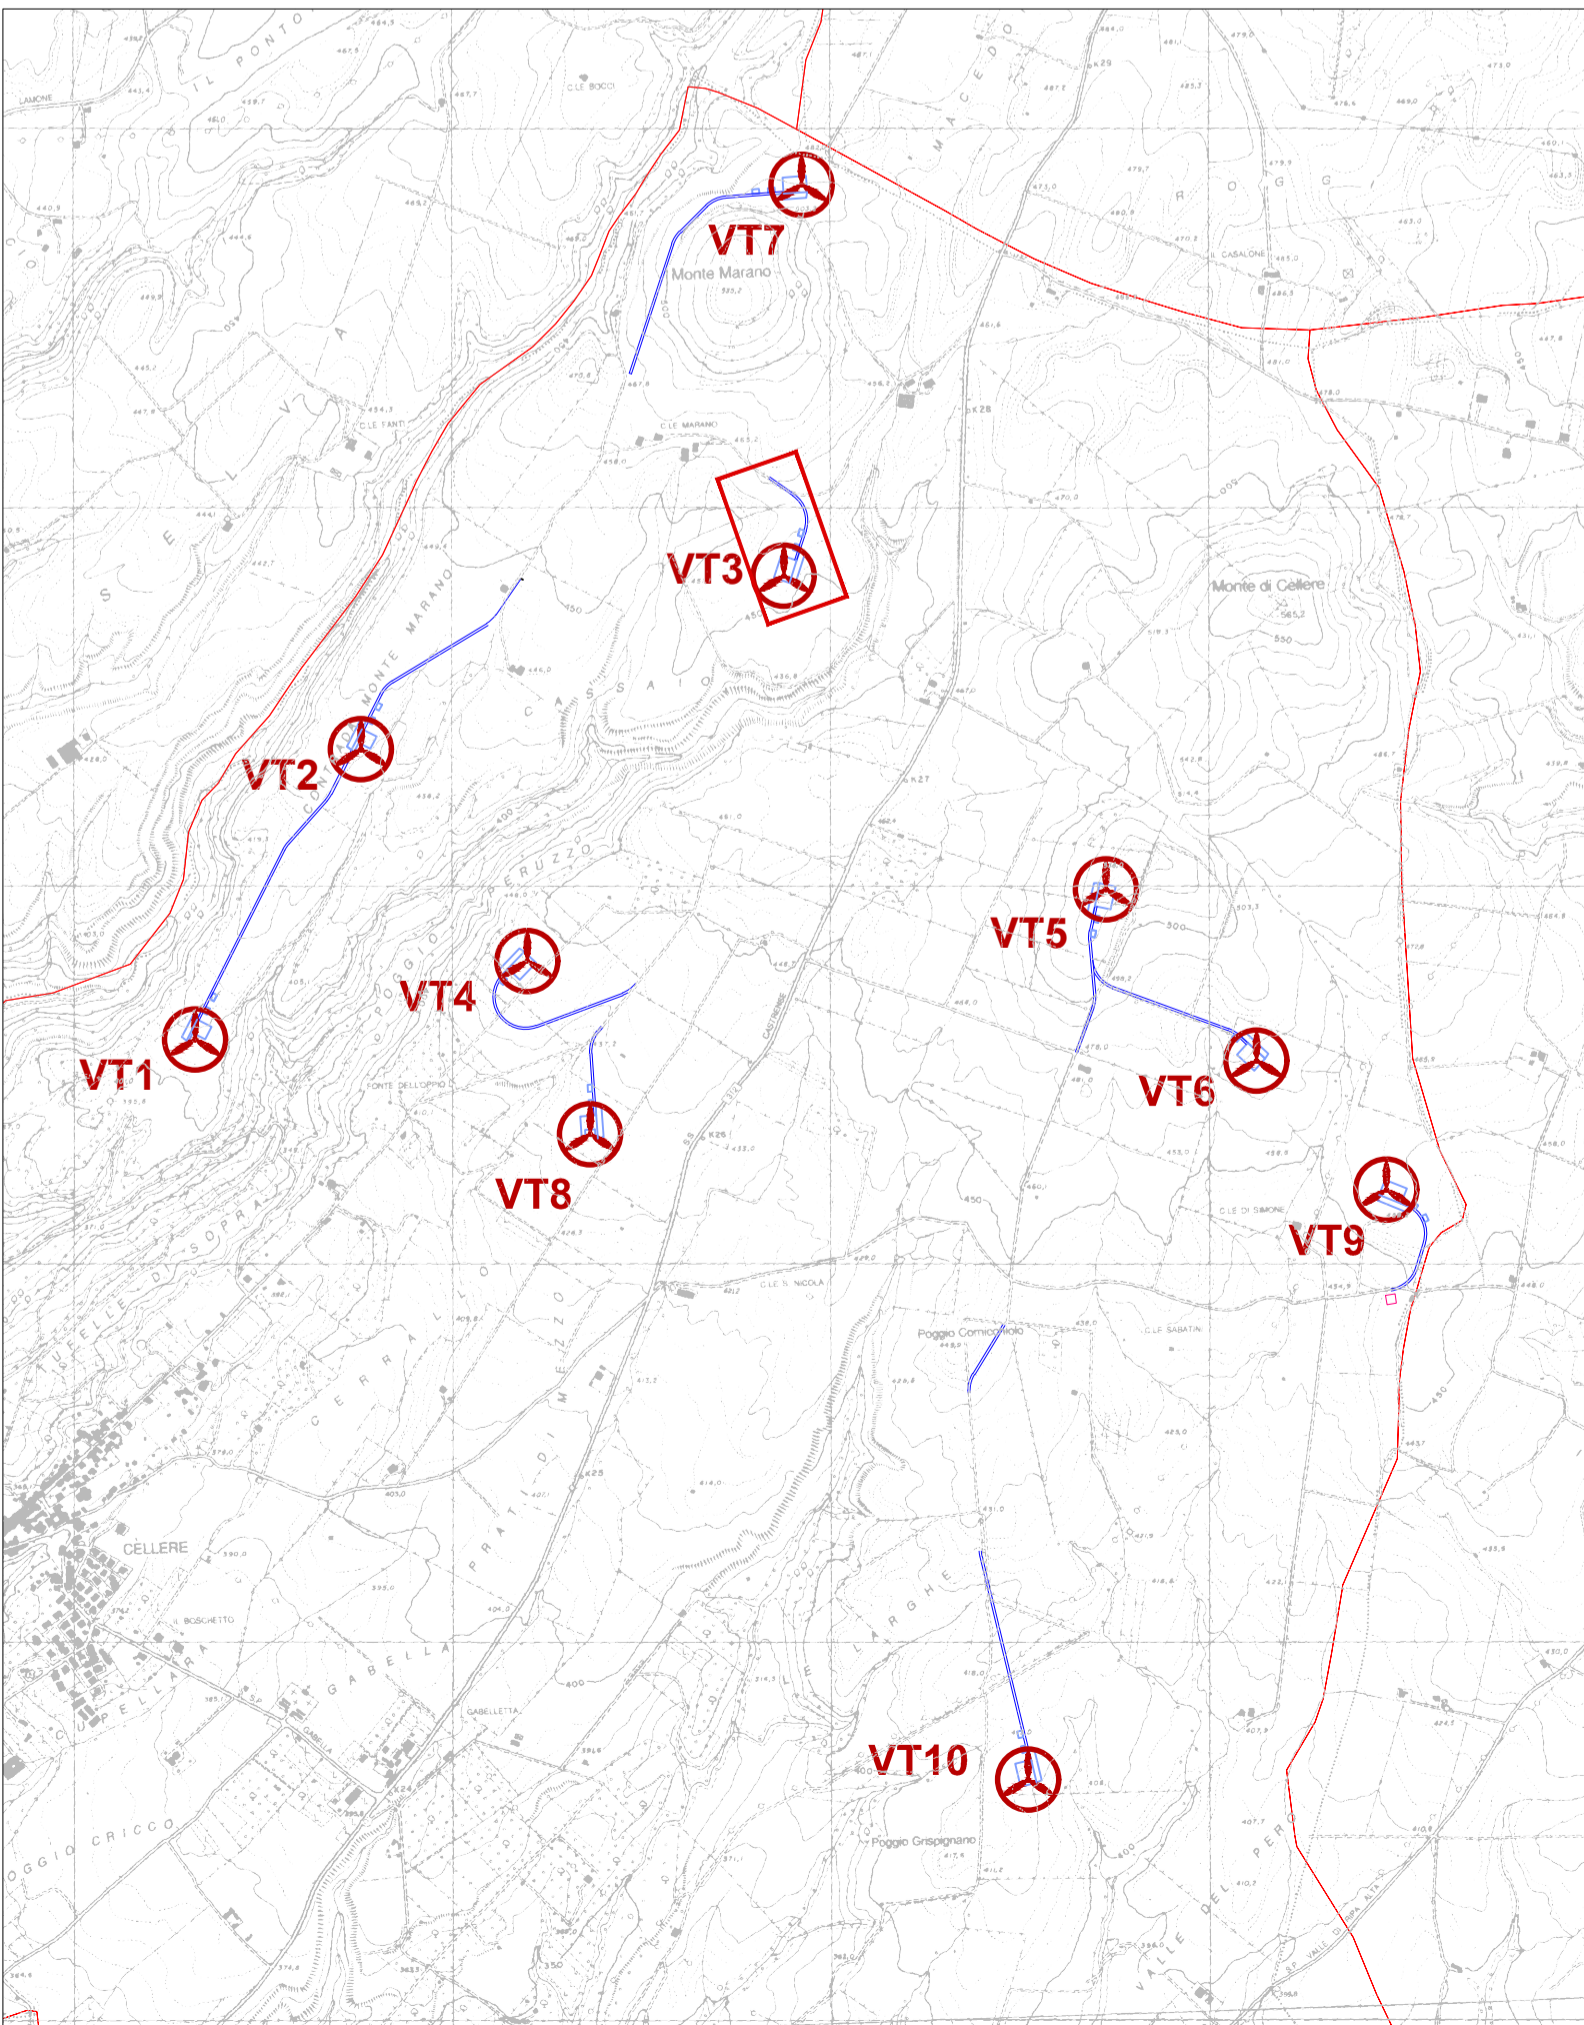

PLANIMETRIA RAM03

