



Progetto per la realizzazione di un impianto per la produzione di energia elettrica da fonte eolica, ai sensi del Dlgs. n.387 del 2003, composto da n°10 aerogeneratori, per una potenza di 60 MW, sito nel comune di Cellere(VT)



REGIONE LAZIO



COMUNE DI CELLERE



COMUNE DI PIANSANO



COMUNE DI ARLENA DI CASTRO



COMUNE DI TUSCANIA

PROPRONTE



Cogein Energy S.r.l.
Via Diocleziano, 107 - 80125 Napoli
Tel. 081.19566613 - Fax. 081.7618640
www.newgreen.it
compinvestimenti@libero.it
cogeinenergy@pec.it

ELABORATO

TAV-AT5.8 PLANIMETRIE E PROFILI DELLE STRADE DI PROGETTO ED INDICAZIONE DELLE RELATIVE SEZIONI-RAM08

SCALA **1:1000** REVISIONE **0** DATA **01/2022**

PROGETTAZIONE

Arch. Raimondo Cascone

REDATTO

Dott. Rino Castaldo
Arch. Rosario Manco
Ing. Maria Grazia Puocci

VERIFICATO


Ing. Federica Mallozzi

APPROVATO

Arch. Raimondo Cascone




PROFILO ALTIMETRICO - RAM08

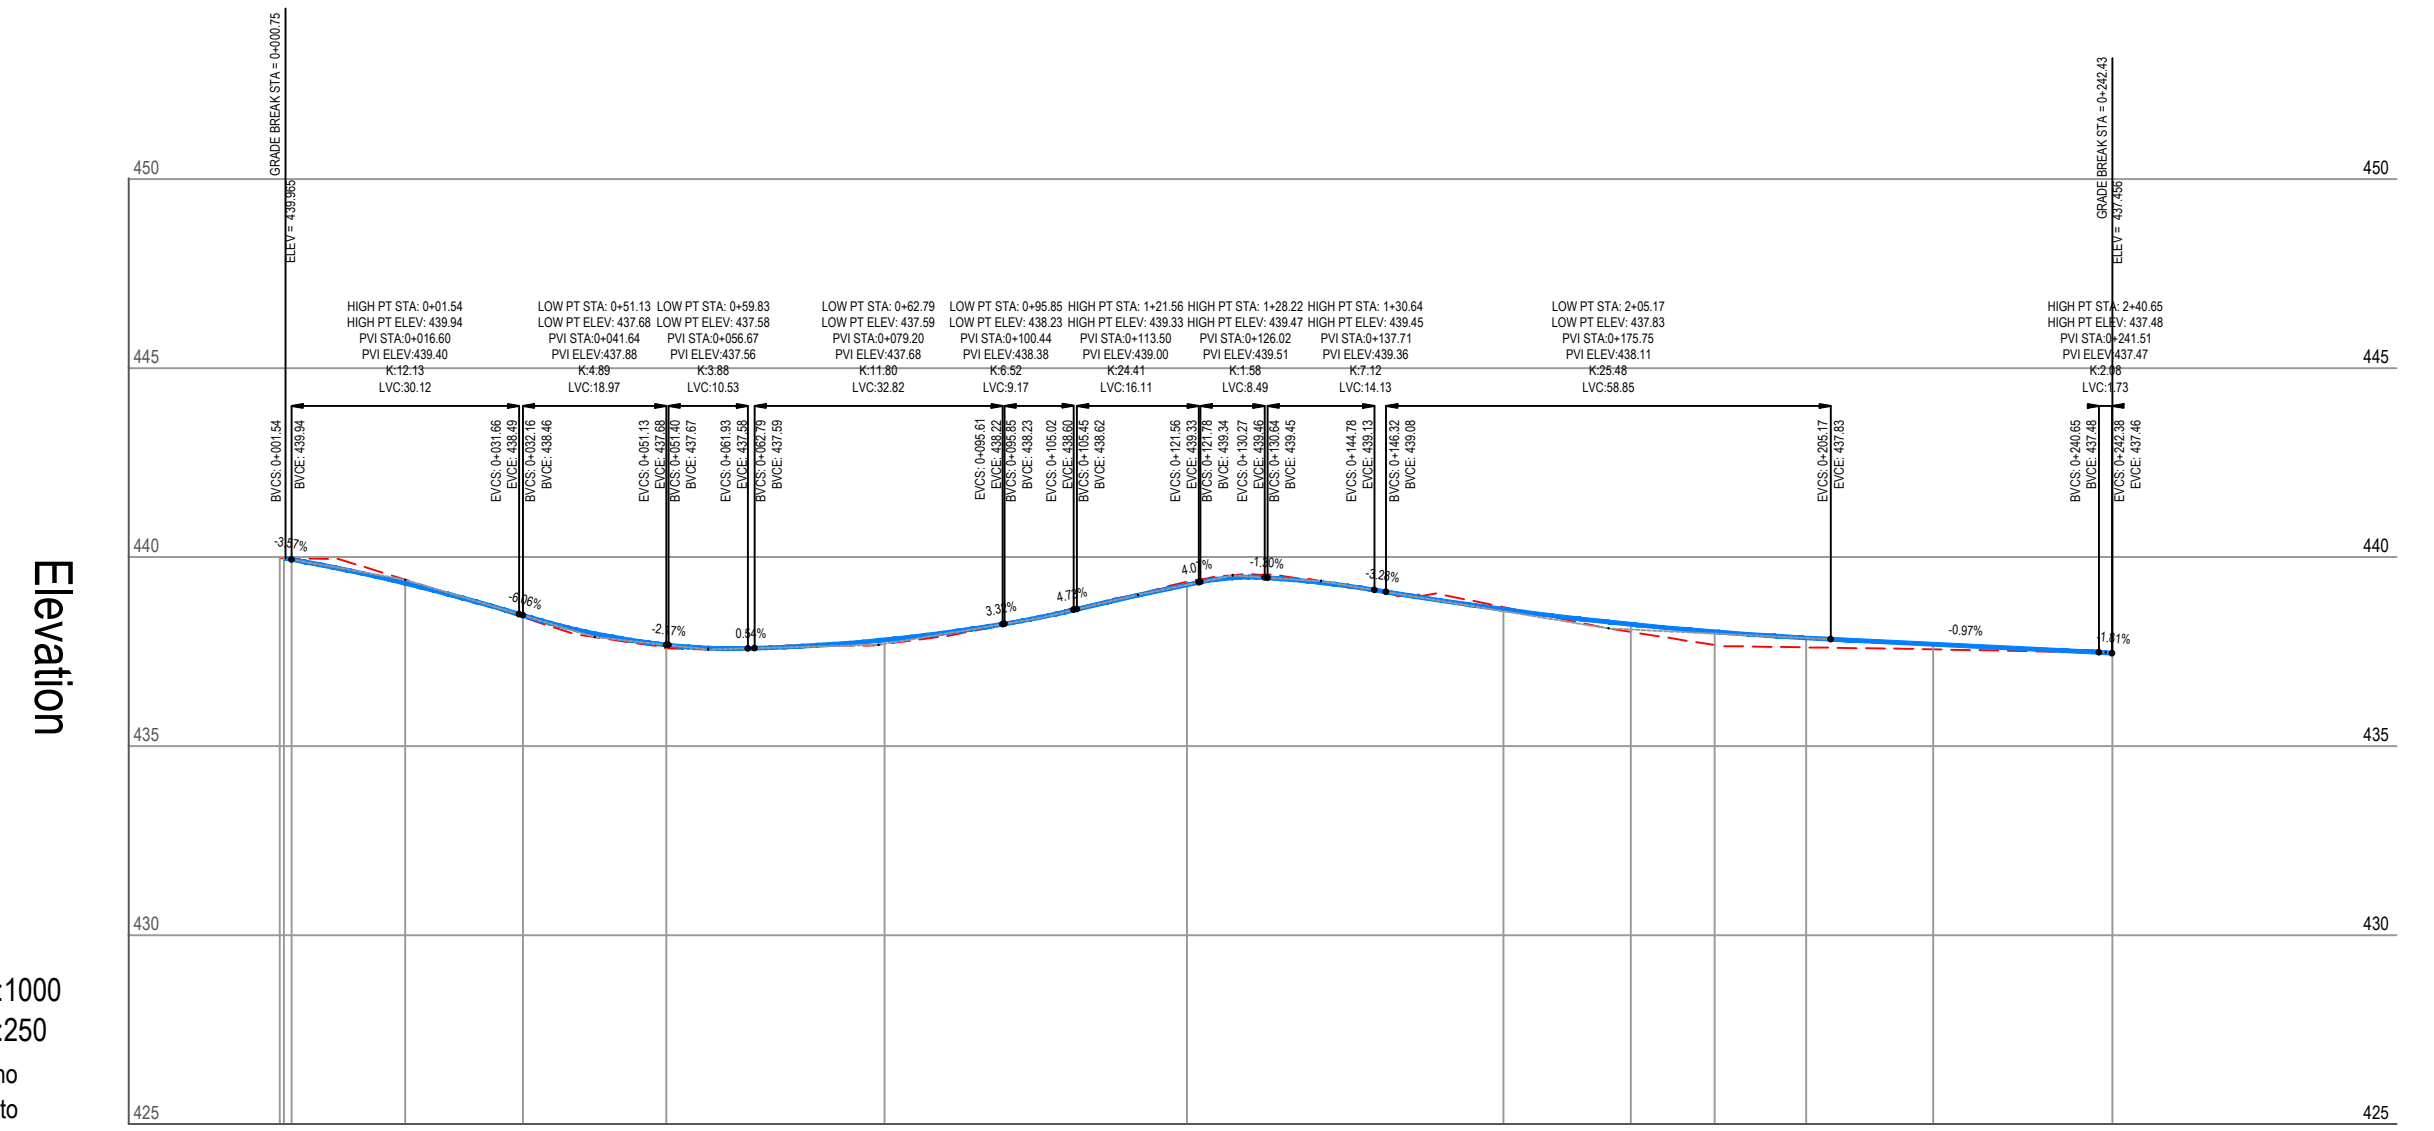

SCALA DISTANZE 1:1000
SCALA ALTEZZE 1:250
- - - Profilo del terreno
— Profilo di progetto

N°SEZ.	SEZ. 1	SEZ. 2	SEZ. 3	SEZ. 4	SEZ. 5	SEZ. 6	SEZ. 7	SEZ. 8	SEZ. 9	SEZ. 10	SEZ. 11	SEZ. 12	SEZ. 13	SEZ. 14
PROGRESSIVE	0+000.00	0+007.00	0+016.08	0+031.64	0+036.64	0+079.50	0+119.50	0+161.36	0+178.20	0+189.28	0+201.37	0+218.18	0+241.51	
PARZIALI	0.53	1.02	15.06	15.56	19.00	28.86	40.00	41.86	16.84	11.08	12.09	16.81	23.73	
QUOTE TERRENO	439.97	439.97	439.40	438.41	437.59	437.70	439.35	438.68	438.02	437.67	437.61	437.56	437.46	
QUOTE PROGETTO	439.97	439.97	439.30	438.46	437.88	437.81	439.27	438.62	438.22	438.02	437.86	437.89	437.46	

QUADRO DI UNIONE

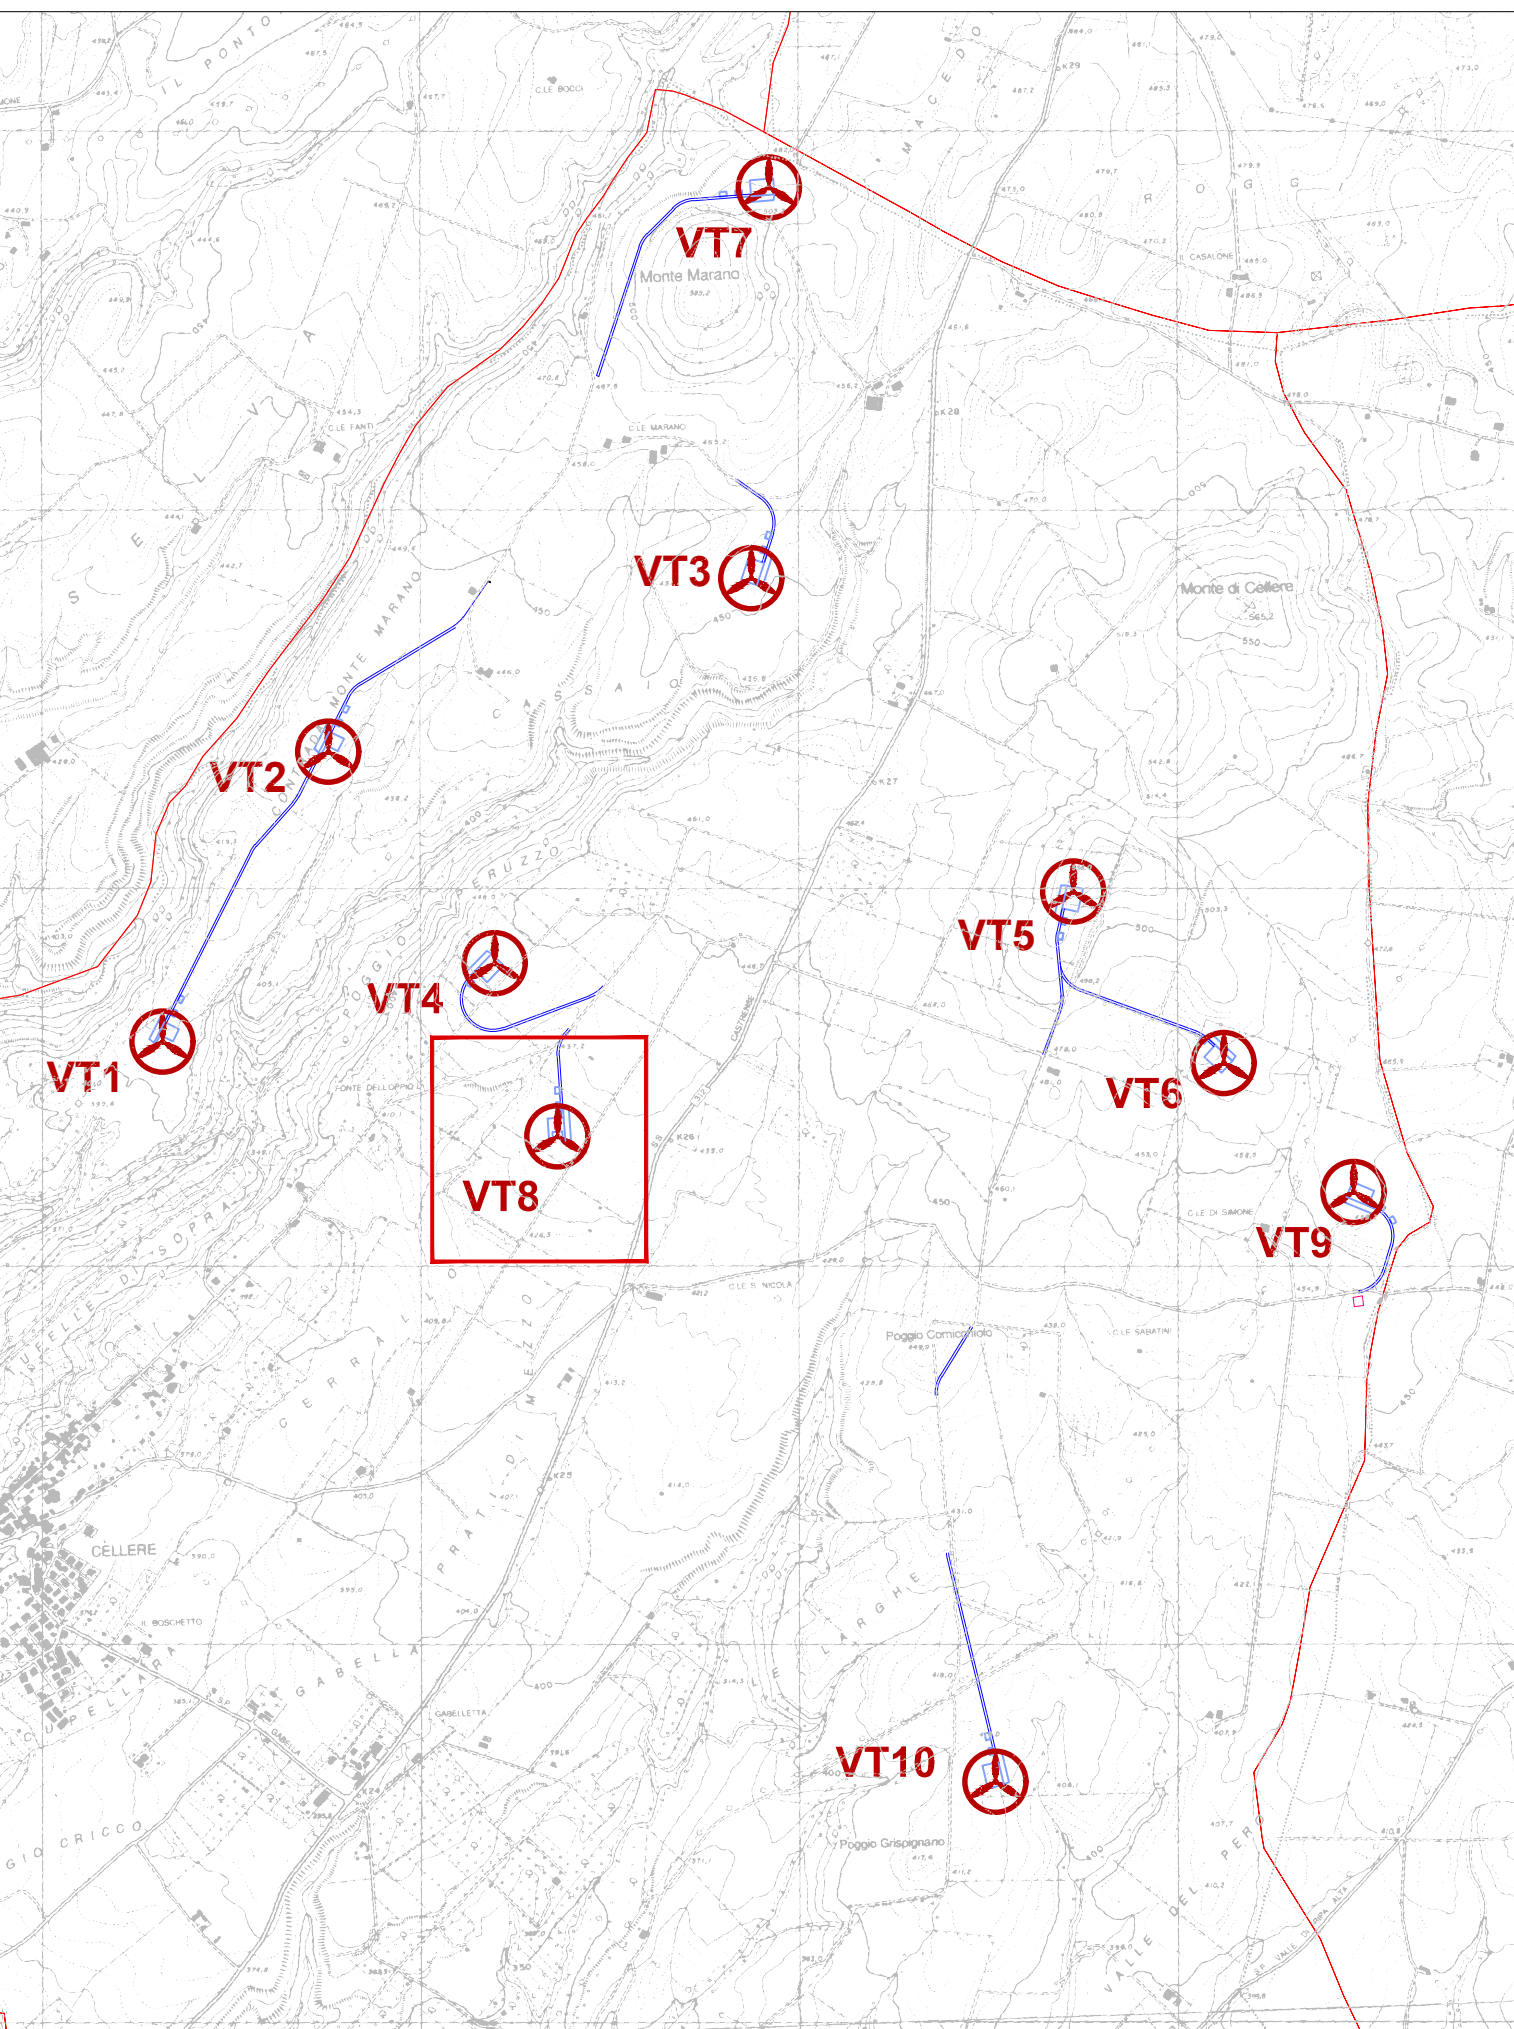

PLANIMETRIA RAM08

