



Progetto per la realizzazione di un impianto per la produzione di energia elettrica da **fonte eolica**, ai sensi del Dlgs. n.387 del 2003, composto da n°10 aerogeneratori, per una potenza di 60 MW, sito nel comune di **Cellere(VT)**



REGIONE LAZIO



COMUNE DI CELLERE



COMUNE DI PIANSANO



COMUNE DI ARLENA DI CASTRO



COMUNE DI TUSCANIA

PROPONENTE

**Cogein energy**

**Cogein Energy S.r.l.**  
Via Diocleziano, 107 - 80125 Napoli  
Tel. 081.19566613 - Fax. 081.7618640  
www.newgreen.it  
cominvestimenti@libero.it  
cogeinenergy@pec.it

ELABORATO

**TAV-AT5.9** PLANIMETRIE E PROFILI DELLE STRADE DI PROGETTO ED INDICAZIONE DELLE RELATIVE SEZIONI-RAMO9

SCALA **1:1000** REVISIONE **0** DATA **01/2022**

PROGETTAZIONE

**Arch. Raimondo Cascone**

REDATTO

**Dott. Rino Castaldo**  
**Arch. Rosario Manco**  
**Ing. Maria Grazia Puocci**

VERIFICATO


**Ing. Federica Mallozzi**

APPROVATO

**Arch. Raimondo Cascone**




**PROFILO ALTIMETRICO - RAMO9**

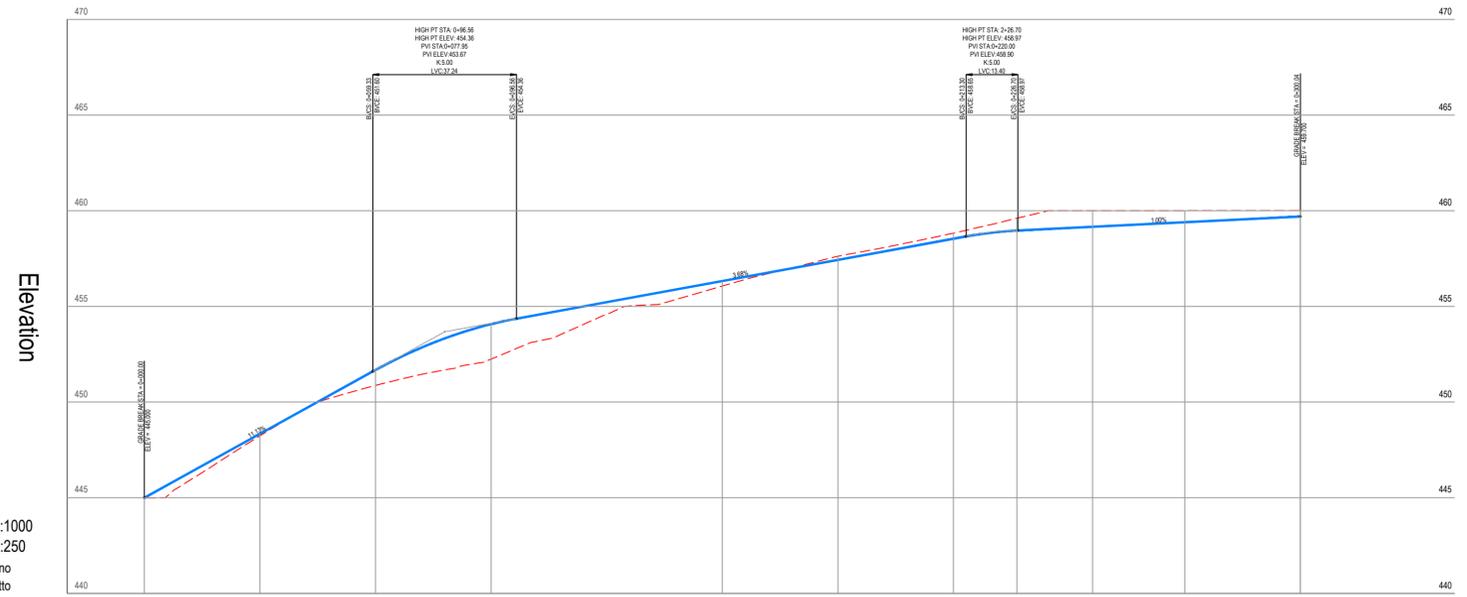

SCALA DISTANZE 1:1000  
SCALA ALTEZZE 1:250  
--- Profilò del terreno  
— Profilò di progetto

N°SEZ.	SEZ. 1	SEZ. 2	SEZ. 3	SEZ. 4	SEZ. 5	SEZ. 6	SEZ. 7	SEZ. 8	SEZ. 9	SEZ. 10	SEZ. 11
PROGRESSIVE	0+000.00	0+030.00	0+060.00	0+090.00	0+150.00	0+180.00	0+210.00	0+226.47	0+246.10	0+270.00	0+300.00
PARZIALI		30.00	30.00	30.00	60.00	30.00	30.00	16.47	19.63	23.90	30.00
QUOTE TERRENO	444.95	448.23	453.87	452.25	455.32	457.62	458.83	459.61	460.00	460.00	460.00
QUOTE PROGETTO	445.00	448.33	451.67	454.07	456.06	457.43	458.54	459.56	459.16	459.40	459.70

**QUADRO DI UNIONE**

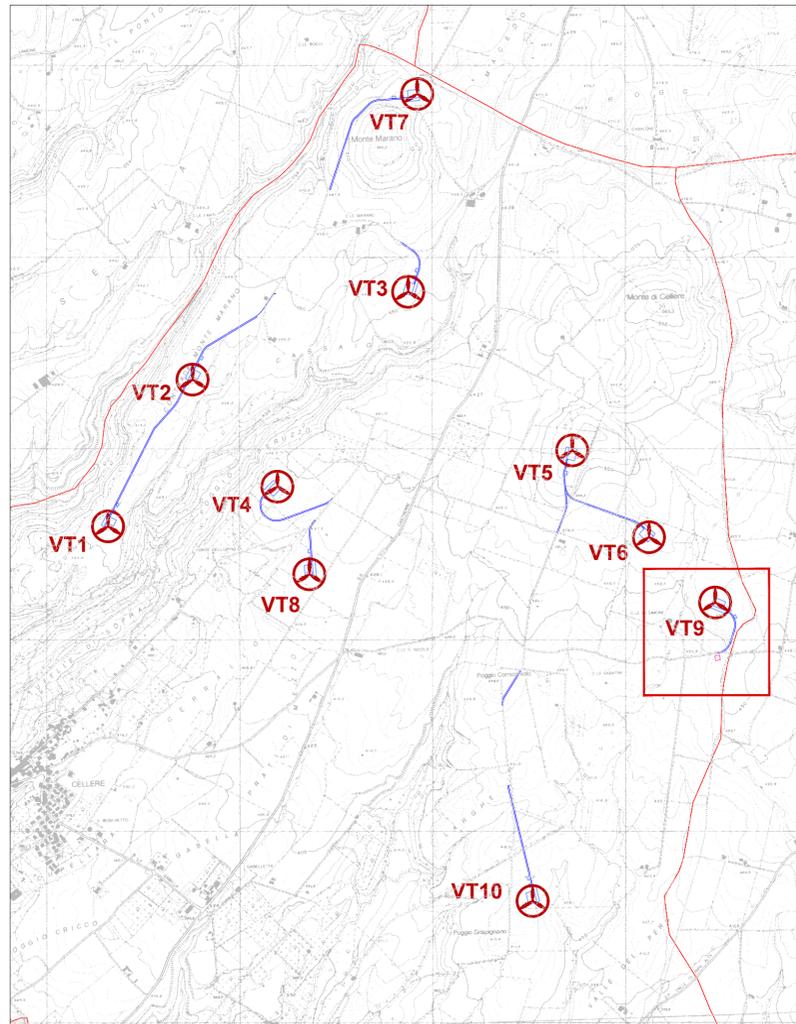

**PLANIMETRIA RAMO9**

