

Progetto per la realizzazione di un impianto per la produzione di energia elettrica da fonte eolica, ai sensi del D.lgs. n.387 del 2003, composto da n°10 aerogeneratori, per una potenza di 60 MW, sito nel comune di Cellere(VT)

**PROPRONENTE**  
**Cogein Energy**  
 Cogein Energy S.r.l.  
 Via Diocleziano, 107 - 00100 Napoli  
 Tel. 081 5956613 - Fax. 081 7616640  
 www.cogeinenergy.it  
 cogeinenergy@pec.it

**ELABORATO**  
**TAV-AT7.3** SEZIONI LONGITUDINALI E TRASVERSALI DELLE PIAZZOLE DI PROGETTO

SCALA **VARIE** REVISIONE **0** DATA **01/2022**



**PROGETTAZIONE**  
 Arch. Raimondo Cascone

**REDATTO**  
 Dott. Rino Castaldo  
 Geom. Alessandro Russo



**VERIFICATO**  
 Ing. Federica Mallozzi

**APPROVATO**  
 Arch. Raimondo Cascone

**QUADRO DI UNIONE**

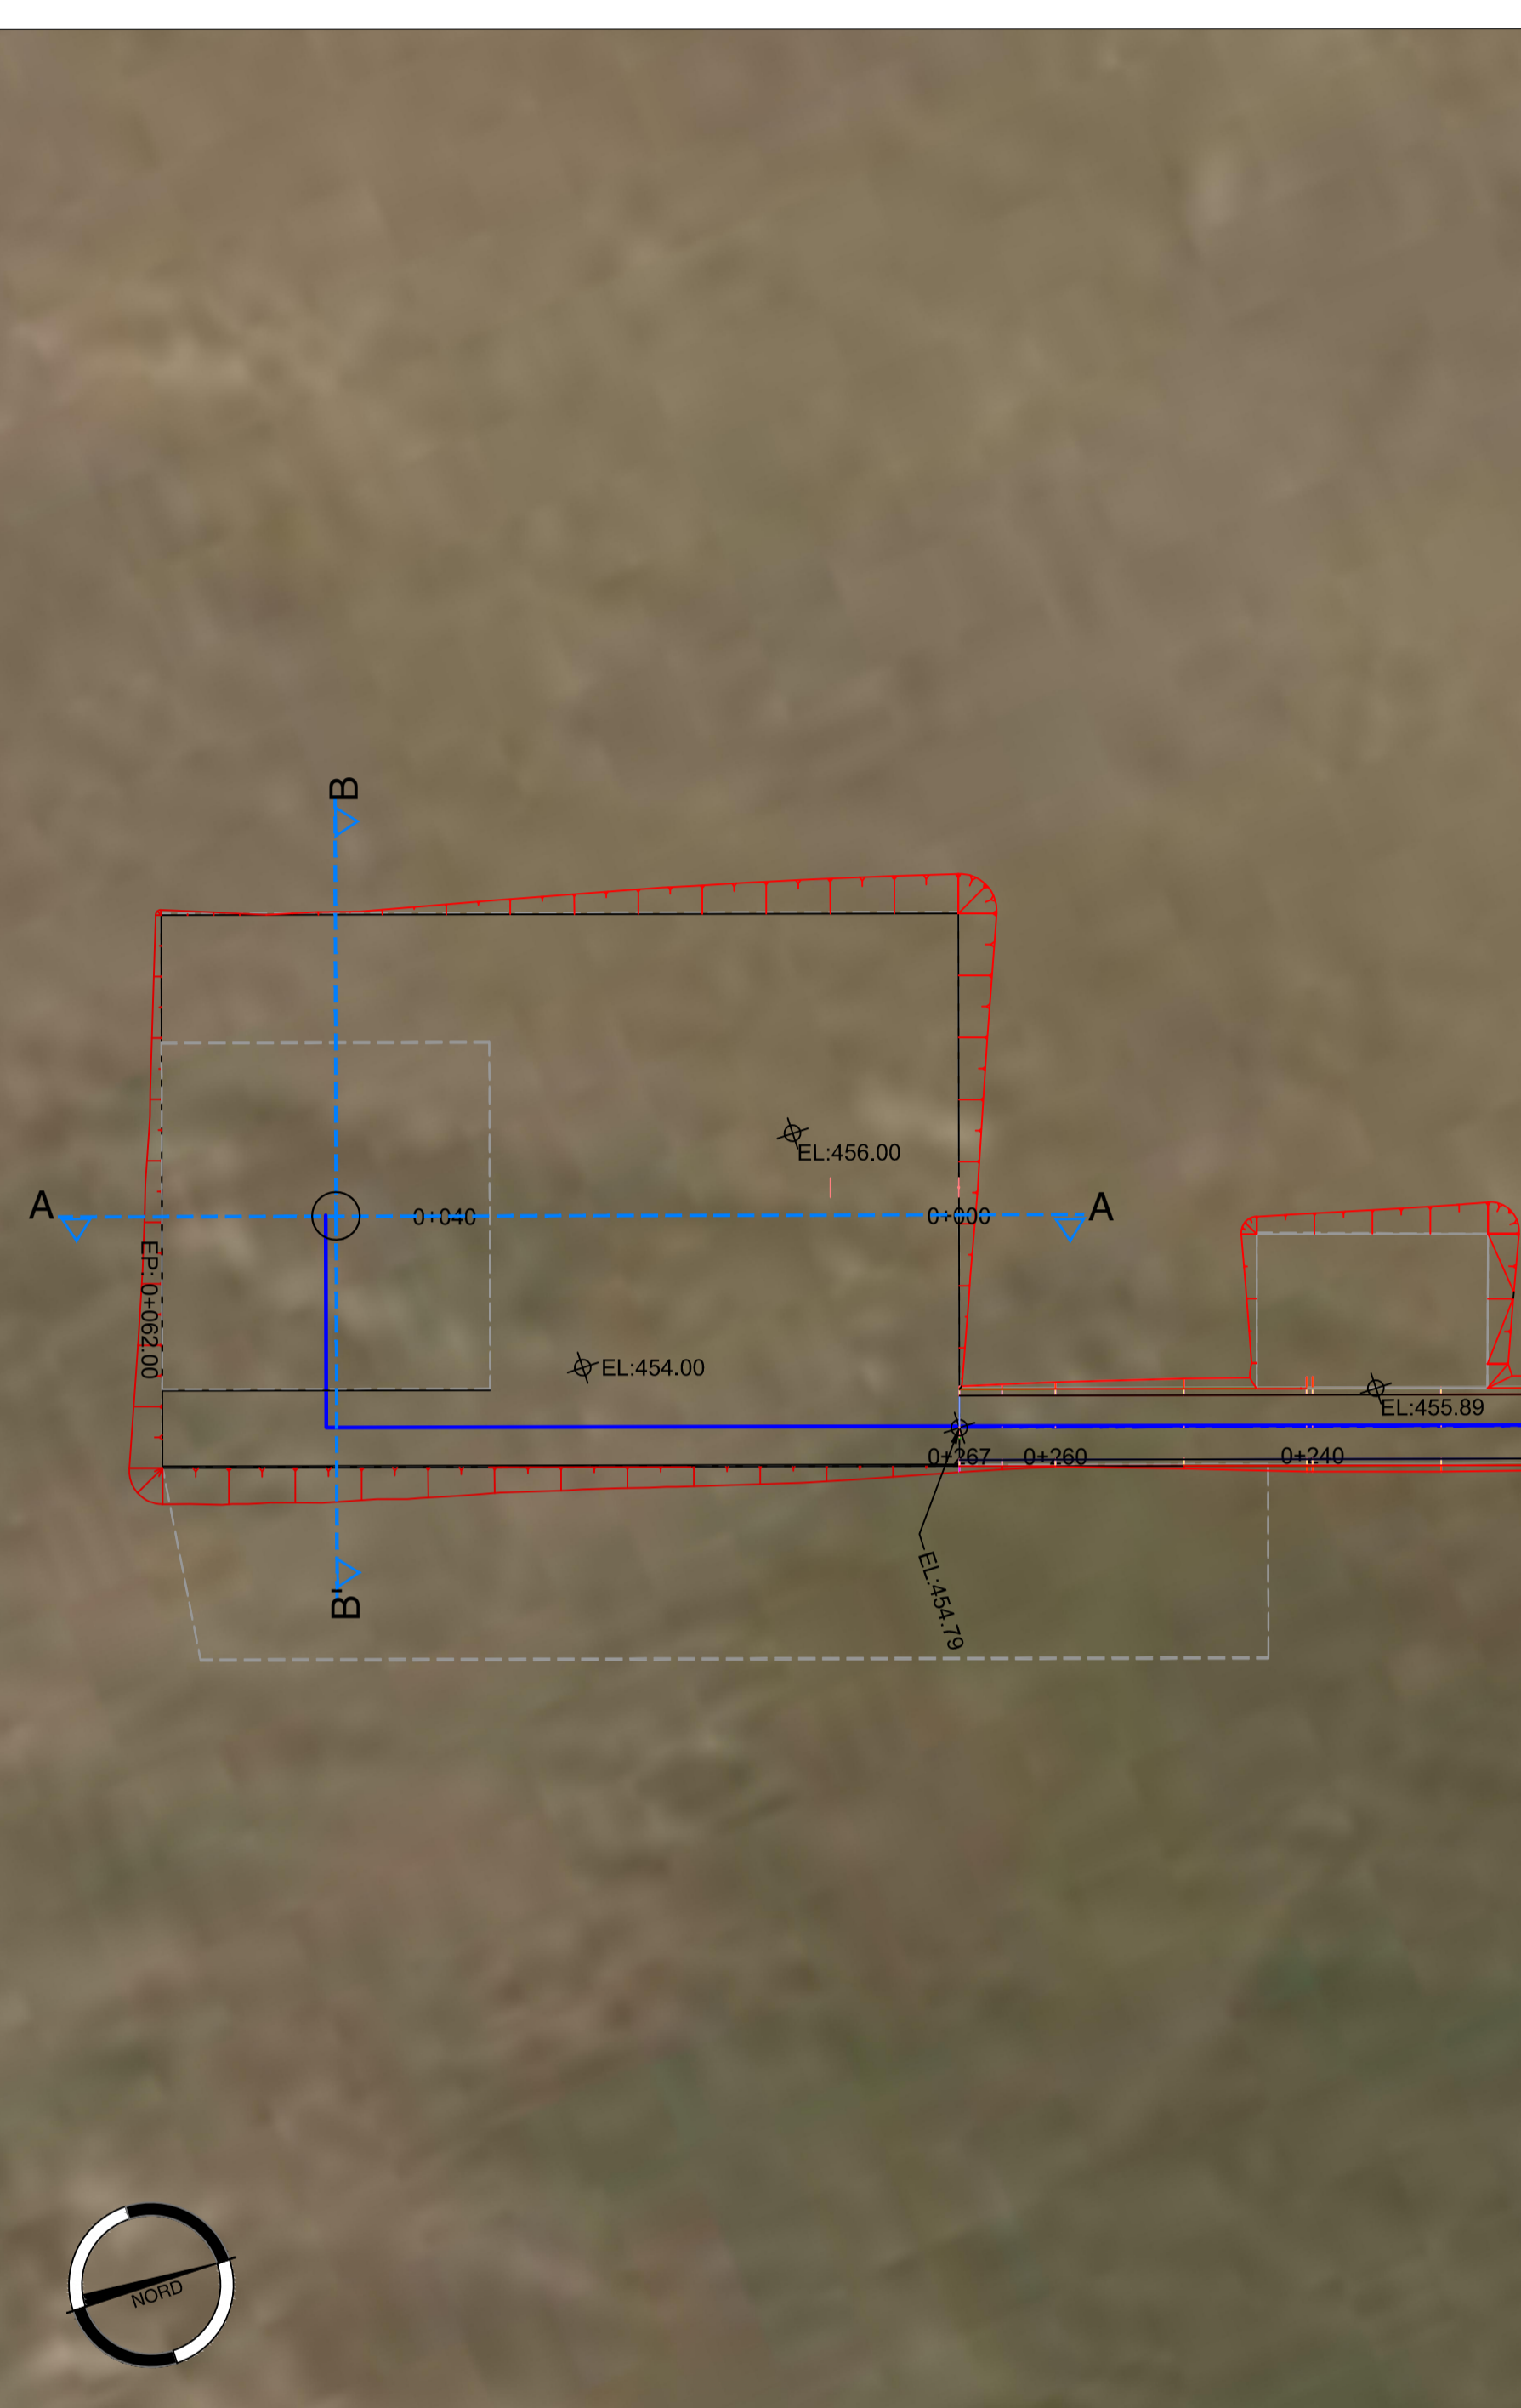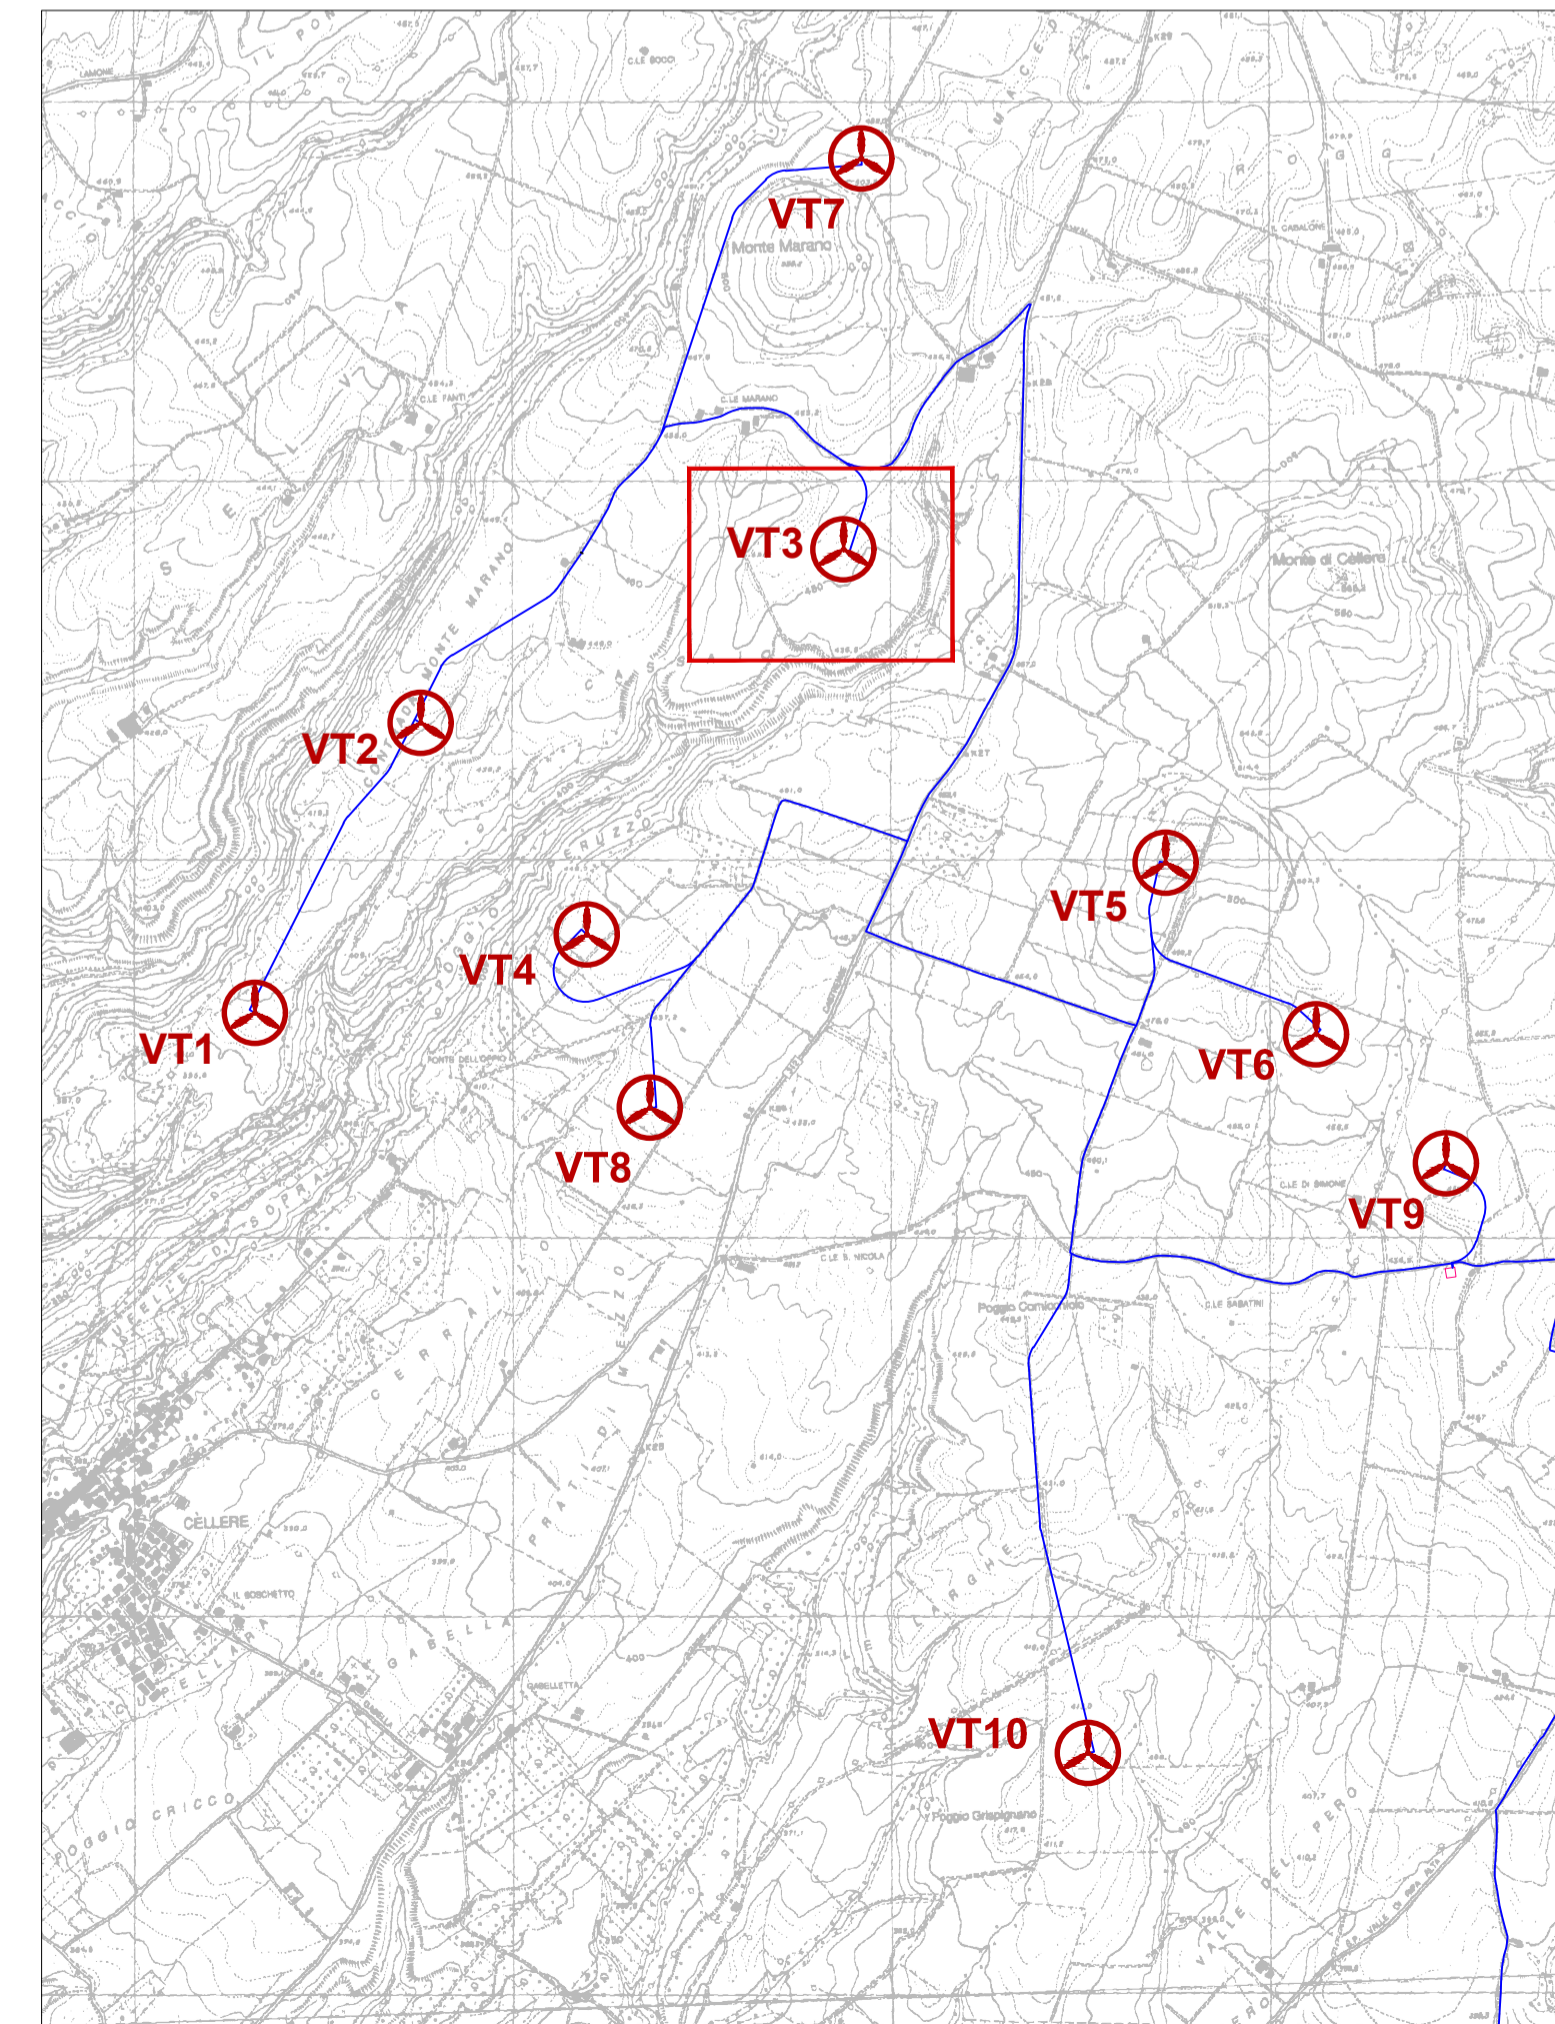


**SPECIFICHE TECNICHE AREA MONTAGGIO TORRI**

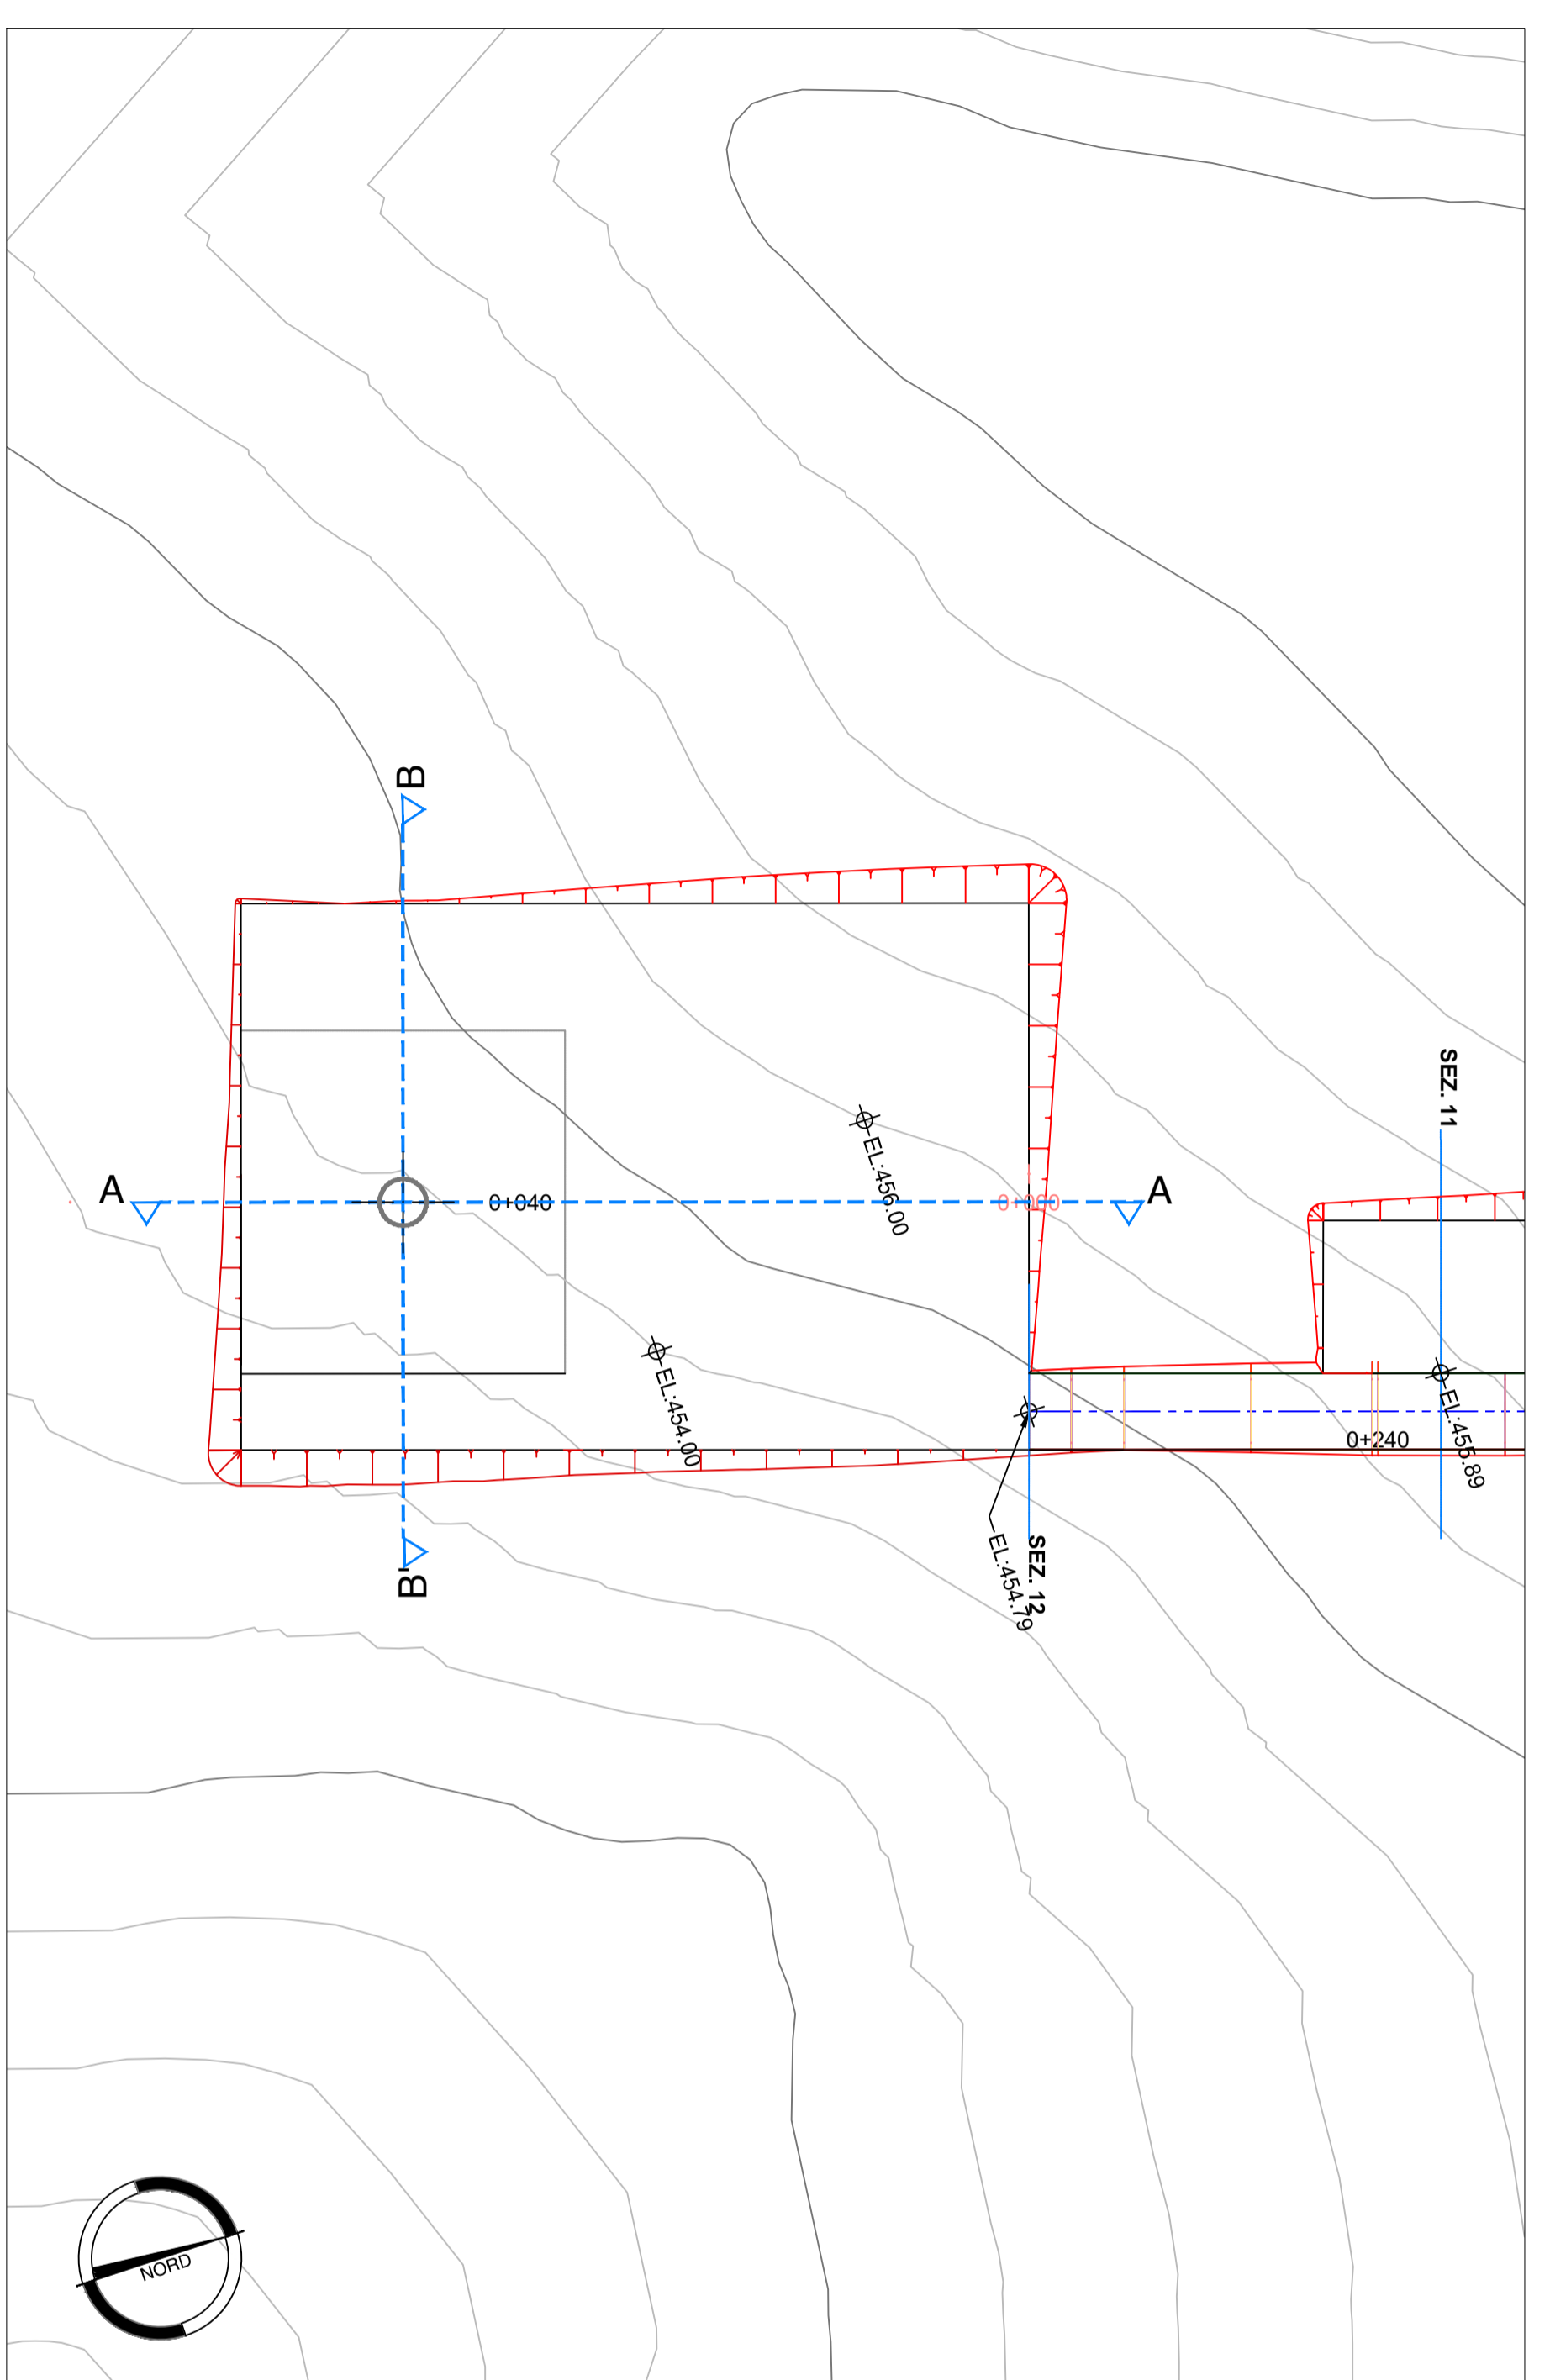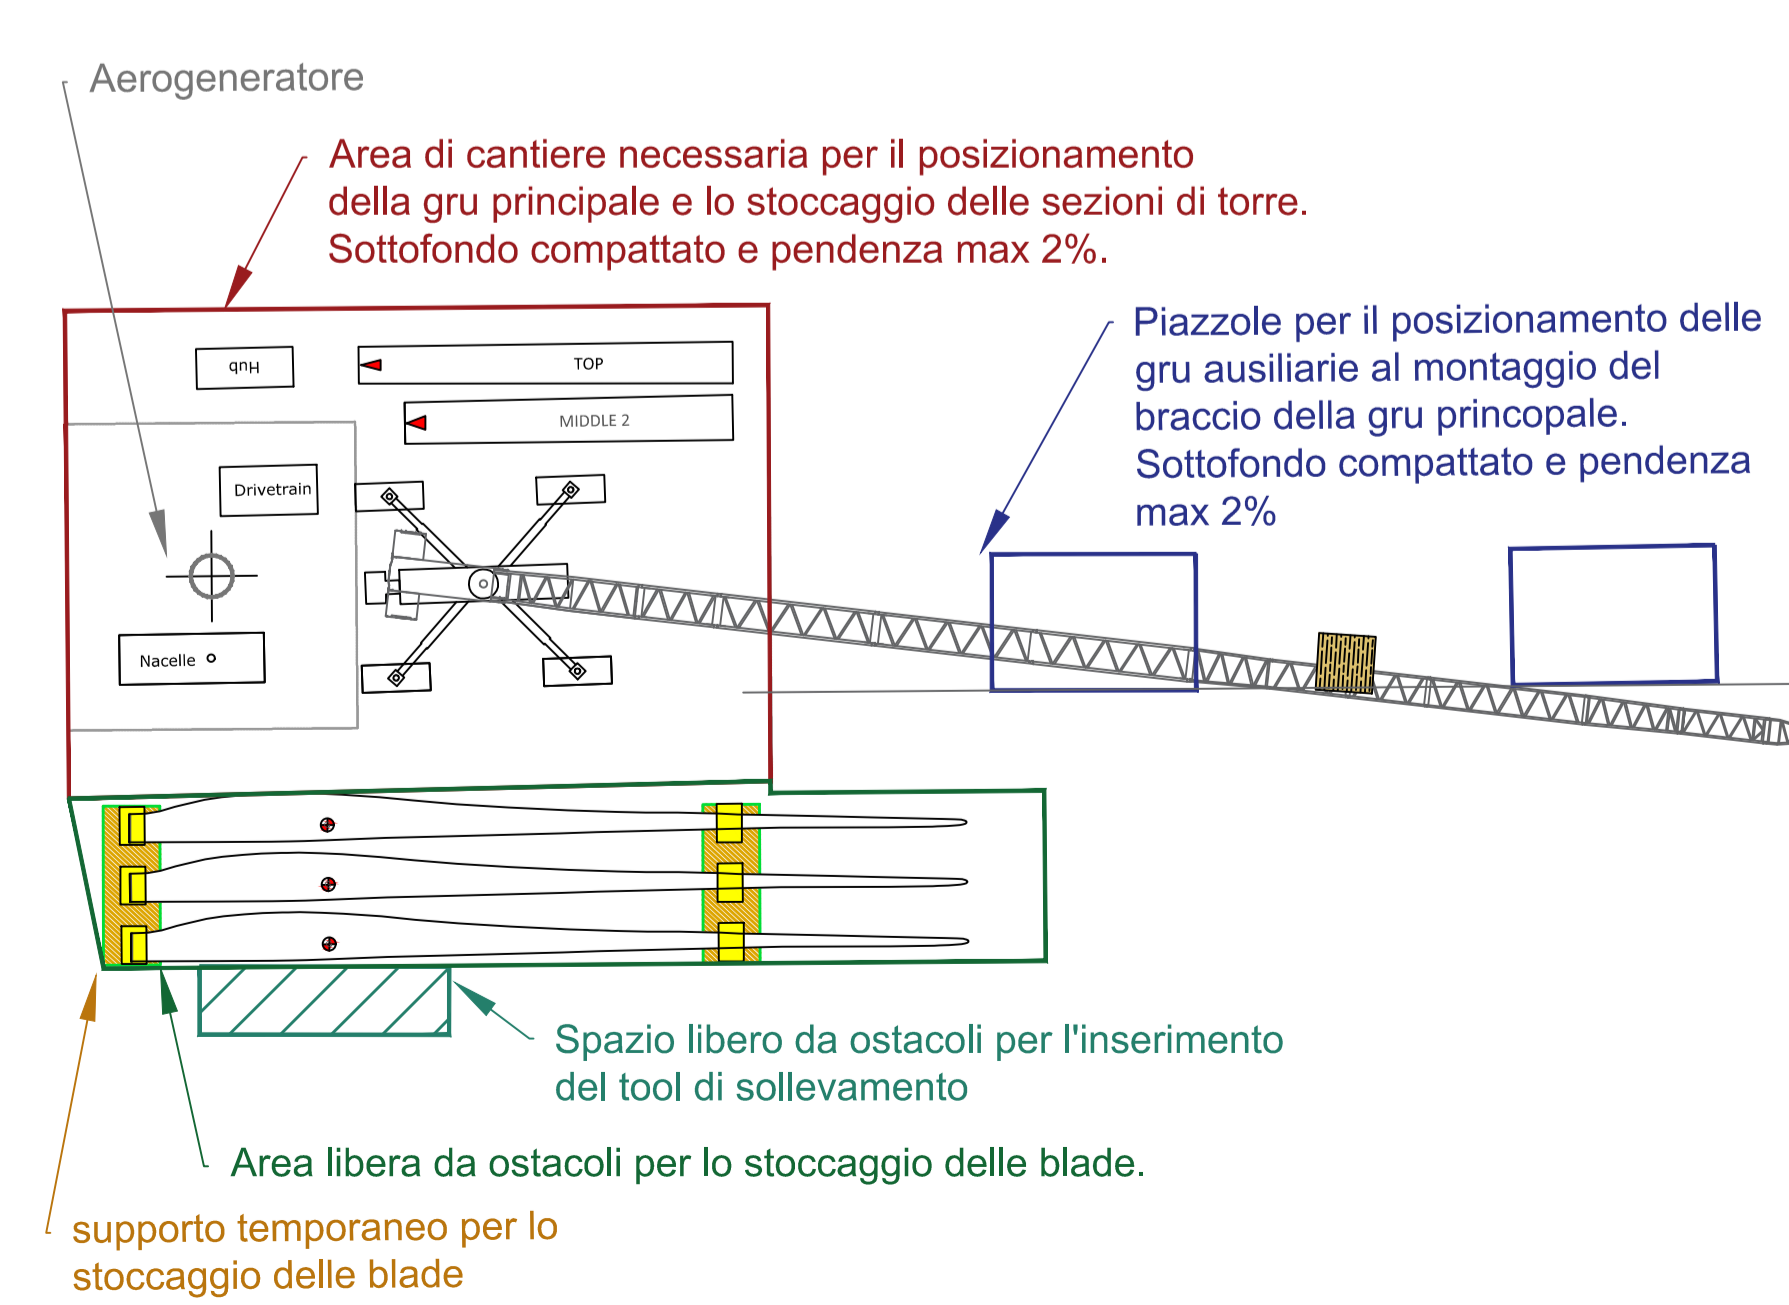

**AREA TURBINA VT 03**




**SEZIONE TRASVERSALE A-A'**

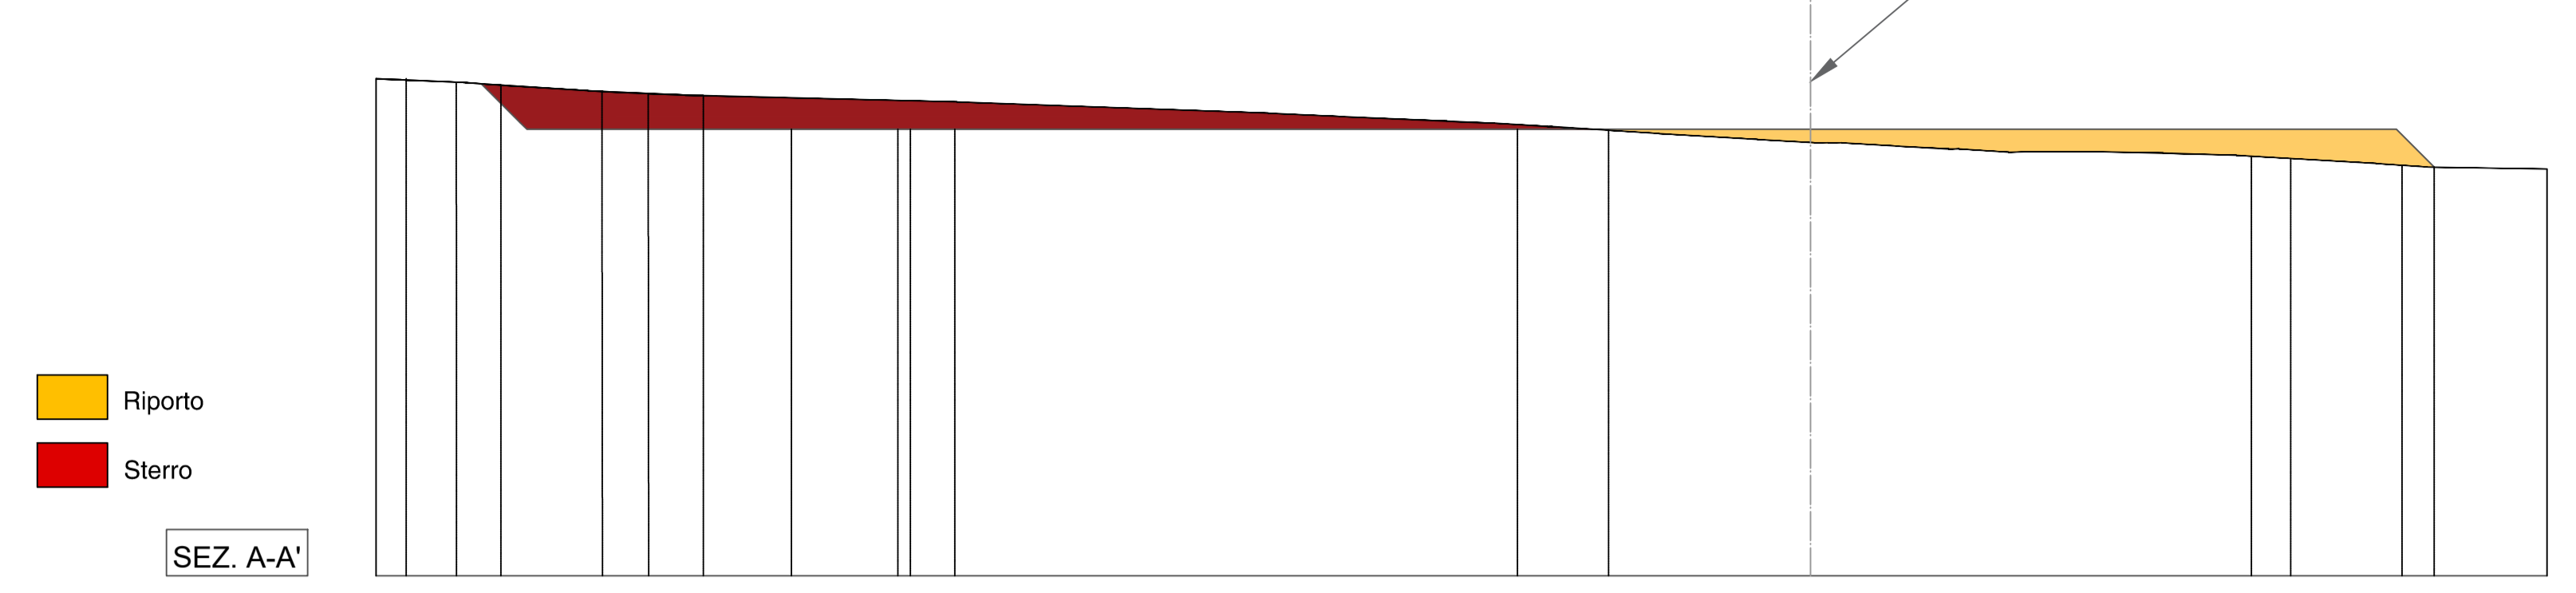


QUOTE TERRENO	456.43	458.34	455.25	459.04	455.98	455.91															
PROGRESSIVE TERRENO																					
QUOTE PROGETTO																					
PROGRESSIVE PROGETTO																					
PARZIALI PROGETTO																					


**ANTE OPERAM**

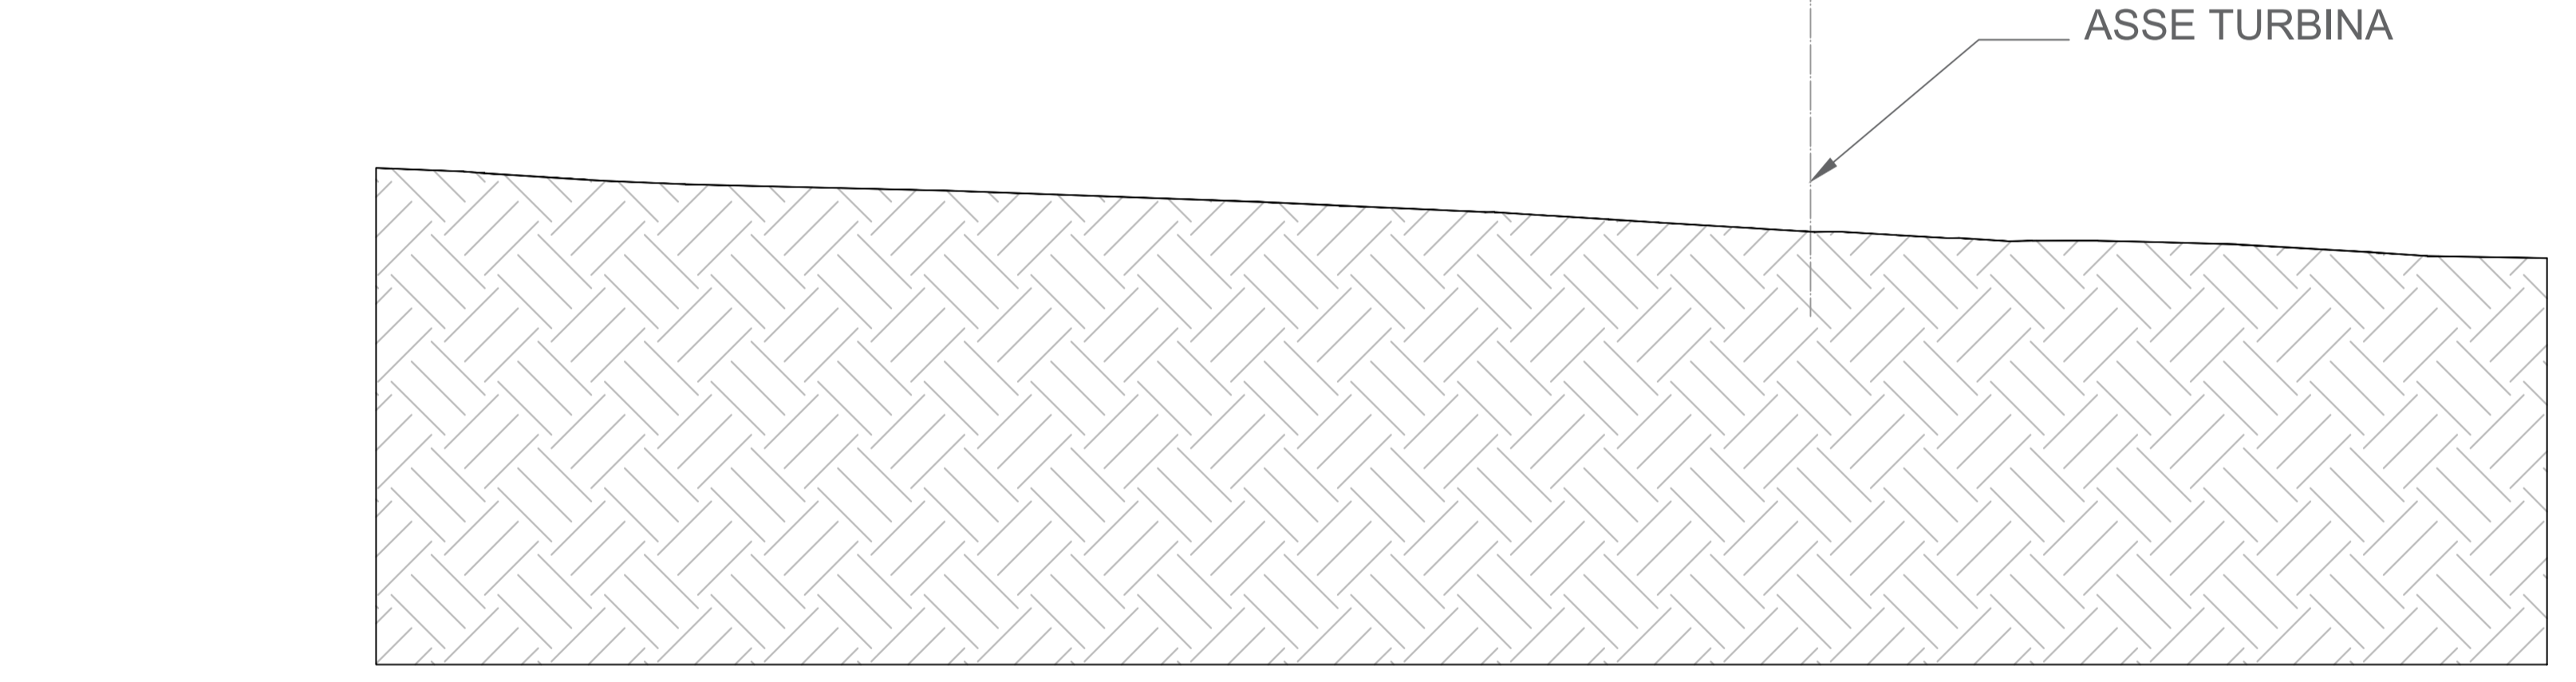

**POST OPERAM**

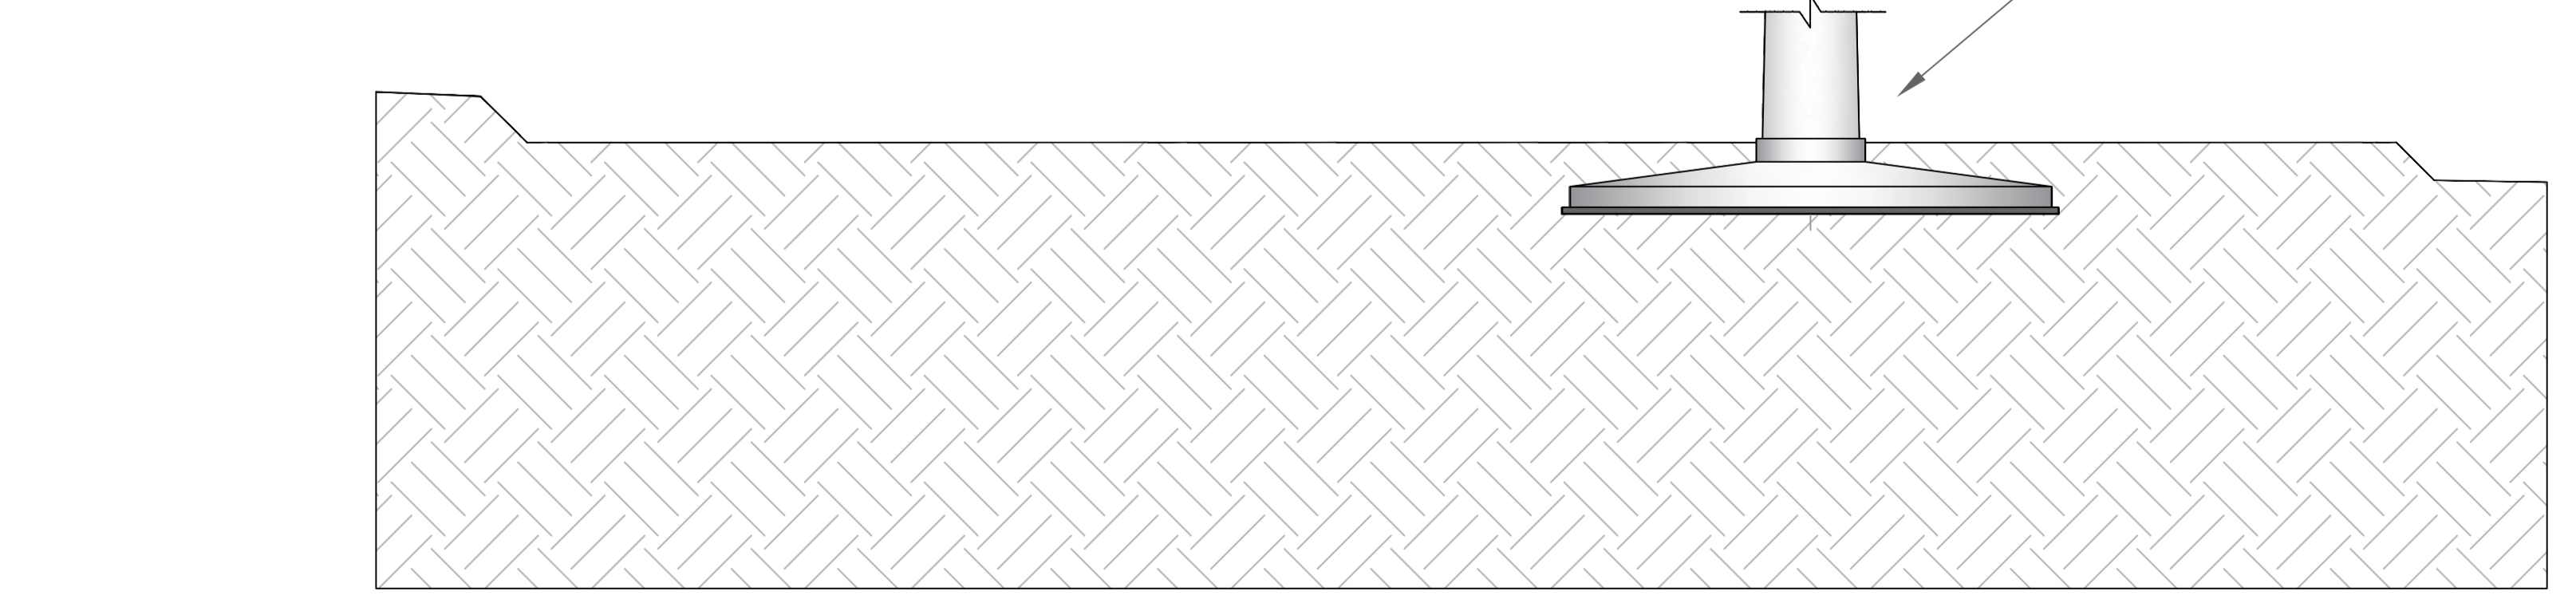


**SEZIONE LONGITUDINALE B-B'**

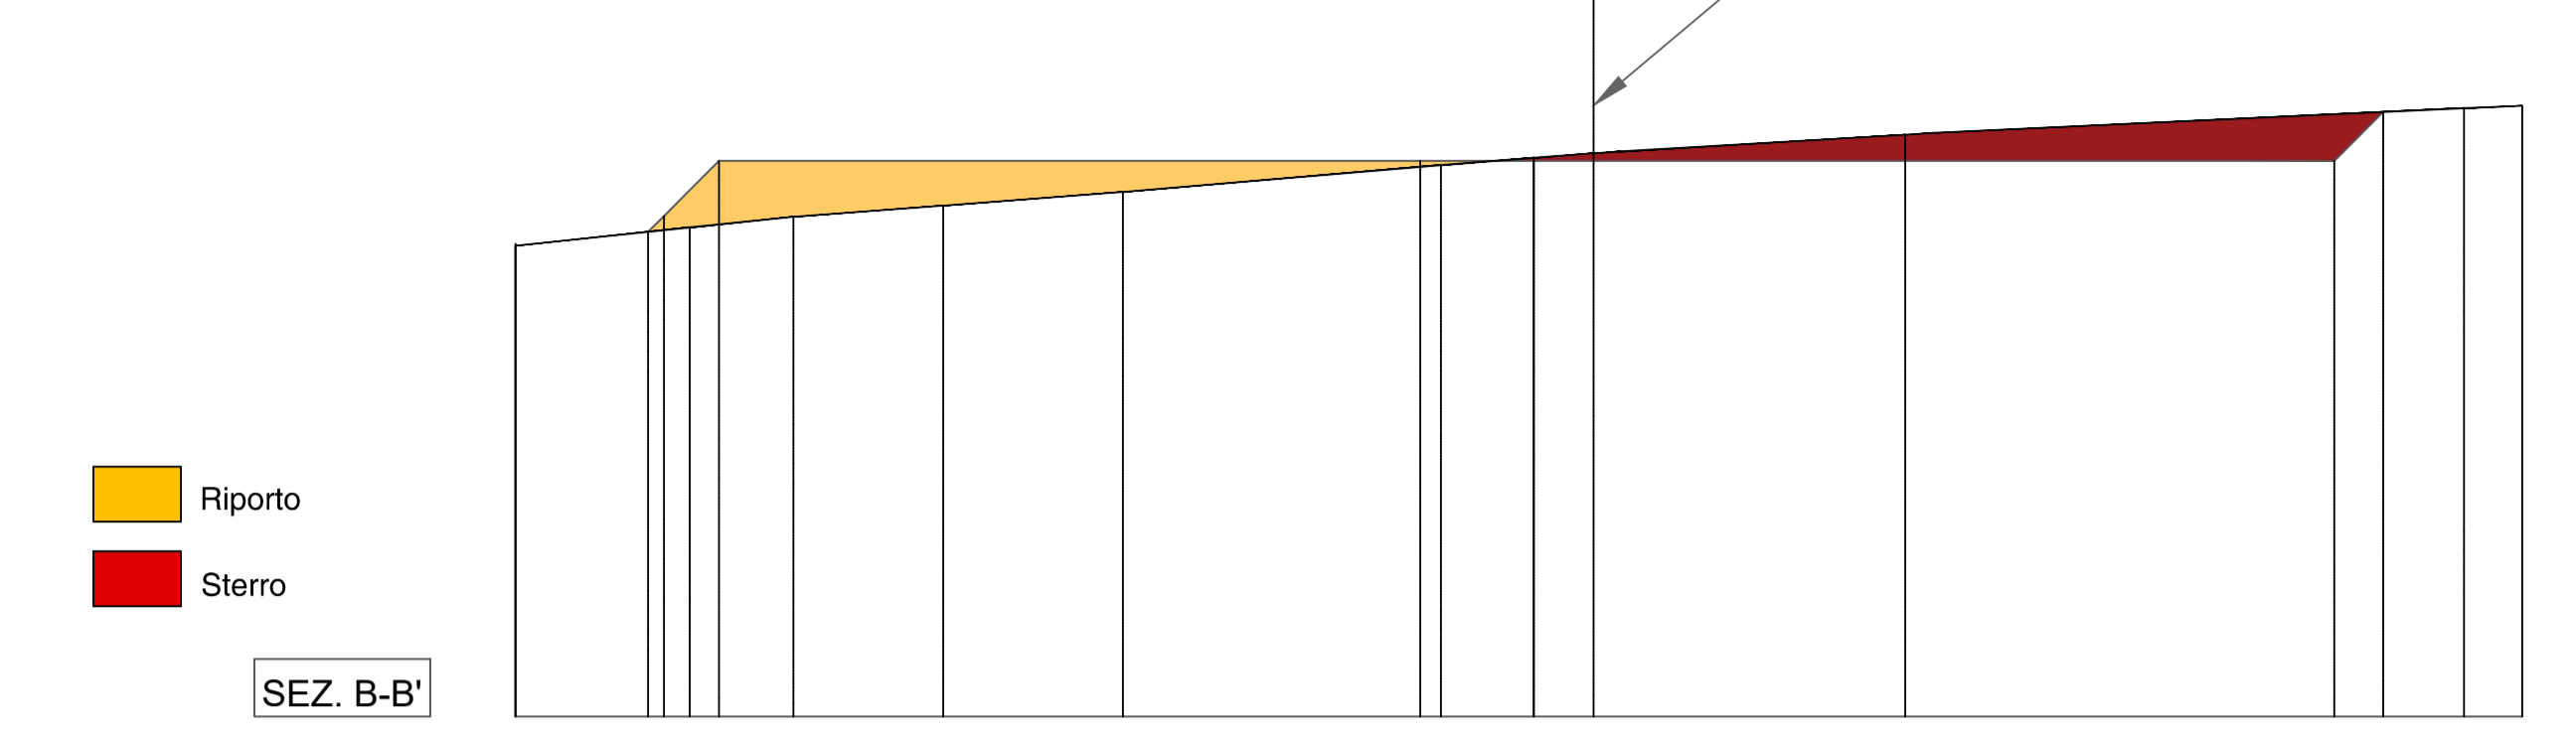

QUOTE TERRENO		453.02		453.30		453.00		453.97		454.08		455.00		455.49		456.20					
PROGRESSIVE TERRENO																					
QUOTE PROGETTO																					
PROGRESSIVE PROGETTO																					
PARZIALI PROGETTO																					

**ANTE OPERAM**

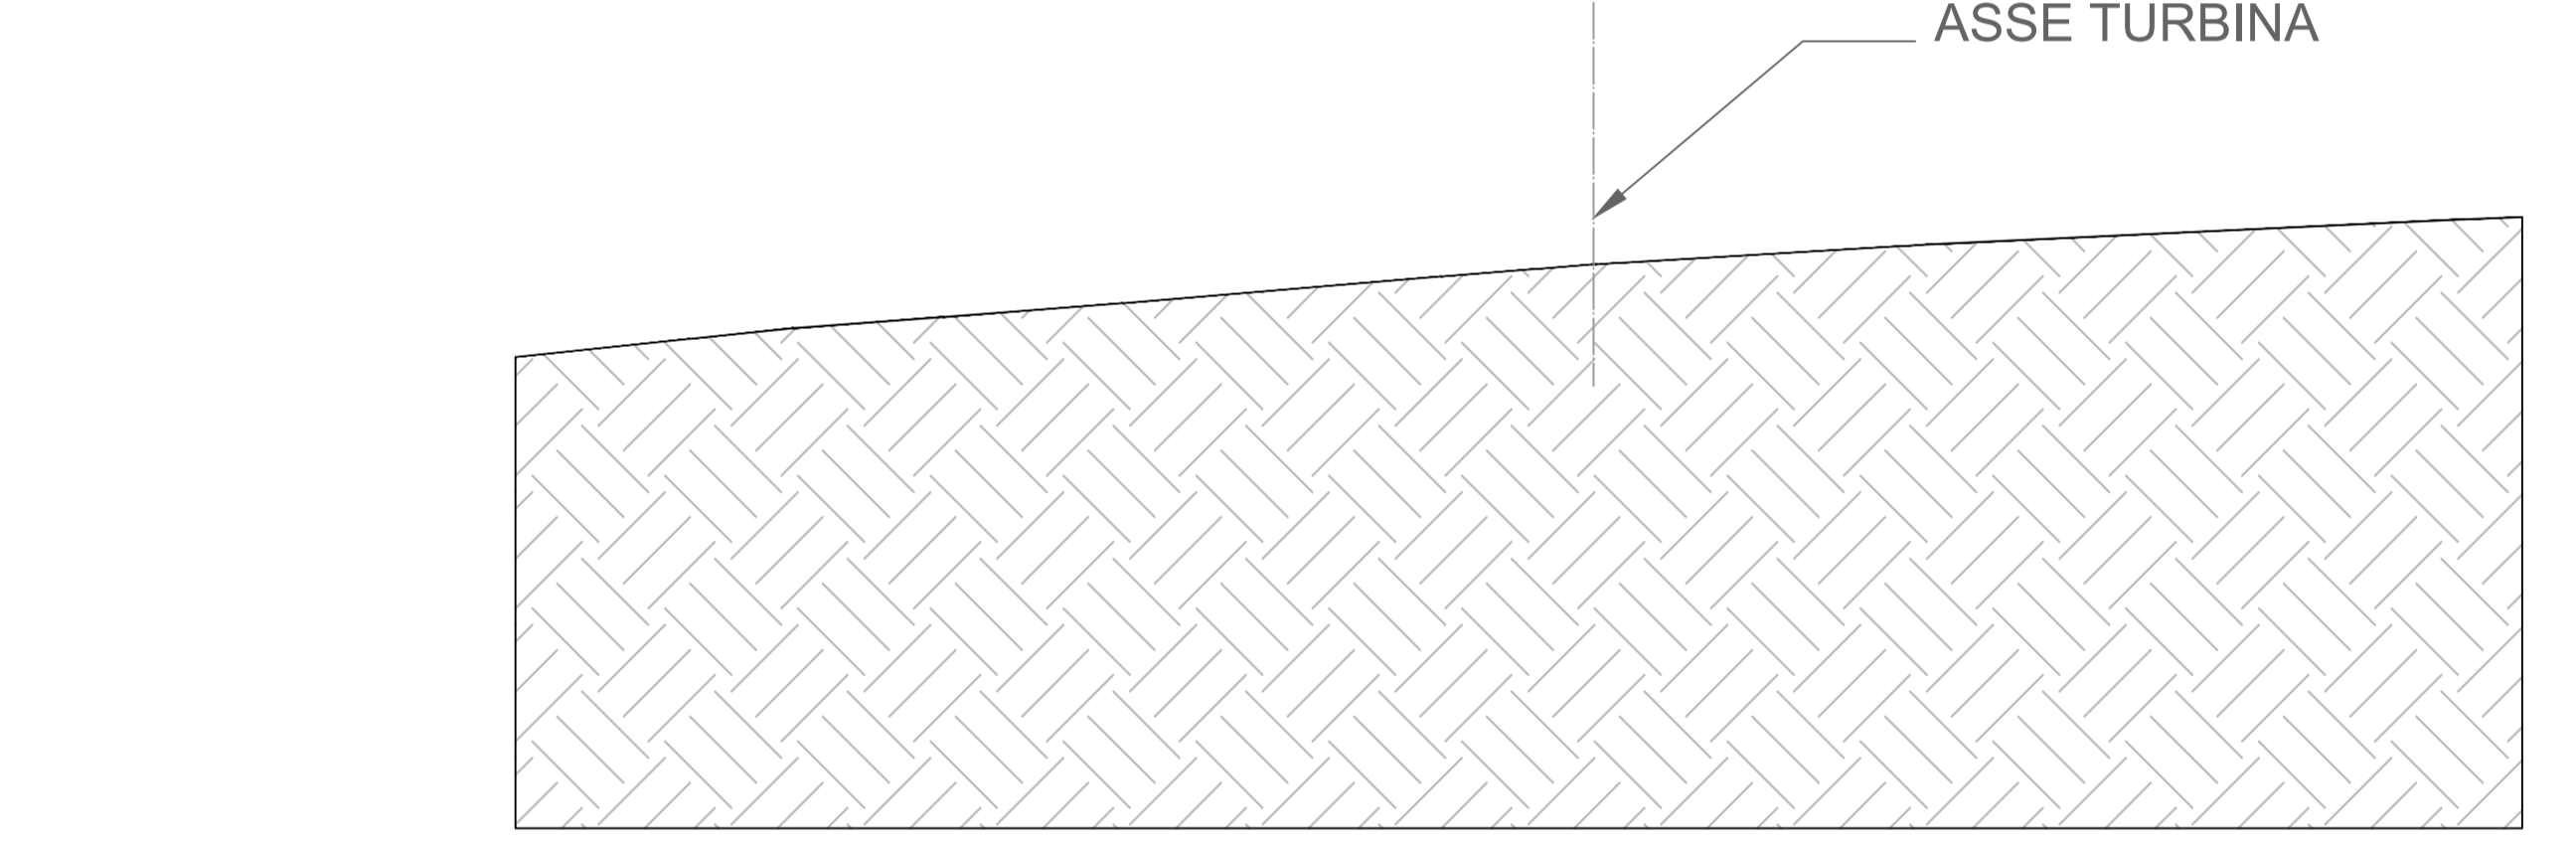

**POST OPERAM**

