



Progetto per la realizzazione di un impianto per la produzione di energia elettrica da fonte eolica, ai sensi del Dlgs. n.367 del 2003, composto da n°10 aerogeneratori, per una potenza di 60 MW, sito nel comune di Cellere(VT).

REGIONE LAZIO
COMUNE DI CELLERE
COMUNE DI PIANSANO
COMUNE DI ARLENA DI CASTRO
COMUNE DI TUSCANIA

PROPRONENTE
Cogein Energy
Cogein Energy S.r.l.
Via Dorostrada, 107 - 80125 Napoli
Tel. 081.5566613 - Fax. 081.2016640
www.cogeinenergy.it
cogeininvestimenti@libero.it
cogeinenergy@pec.it

ELABORATO
TAV-AT7.5 SEZIONI LONGITUDINALI E TRASVERSALI DELLE PIAZZOLE DI PROGETTO

SCALA **VARIE** REVISIONE **0** DATA **01/2022**


PROGETTAZIONE
Arch. Raimondo Cascone

REDATTO
Dott. Rino Castaldo
Geom. Alessandro Russo


VERIFICATO
Ing. Federica Mallozzi

APPROVATO
Arch. Raimondo Cascone

INQUADRAMENTO

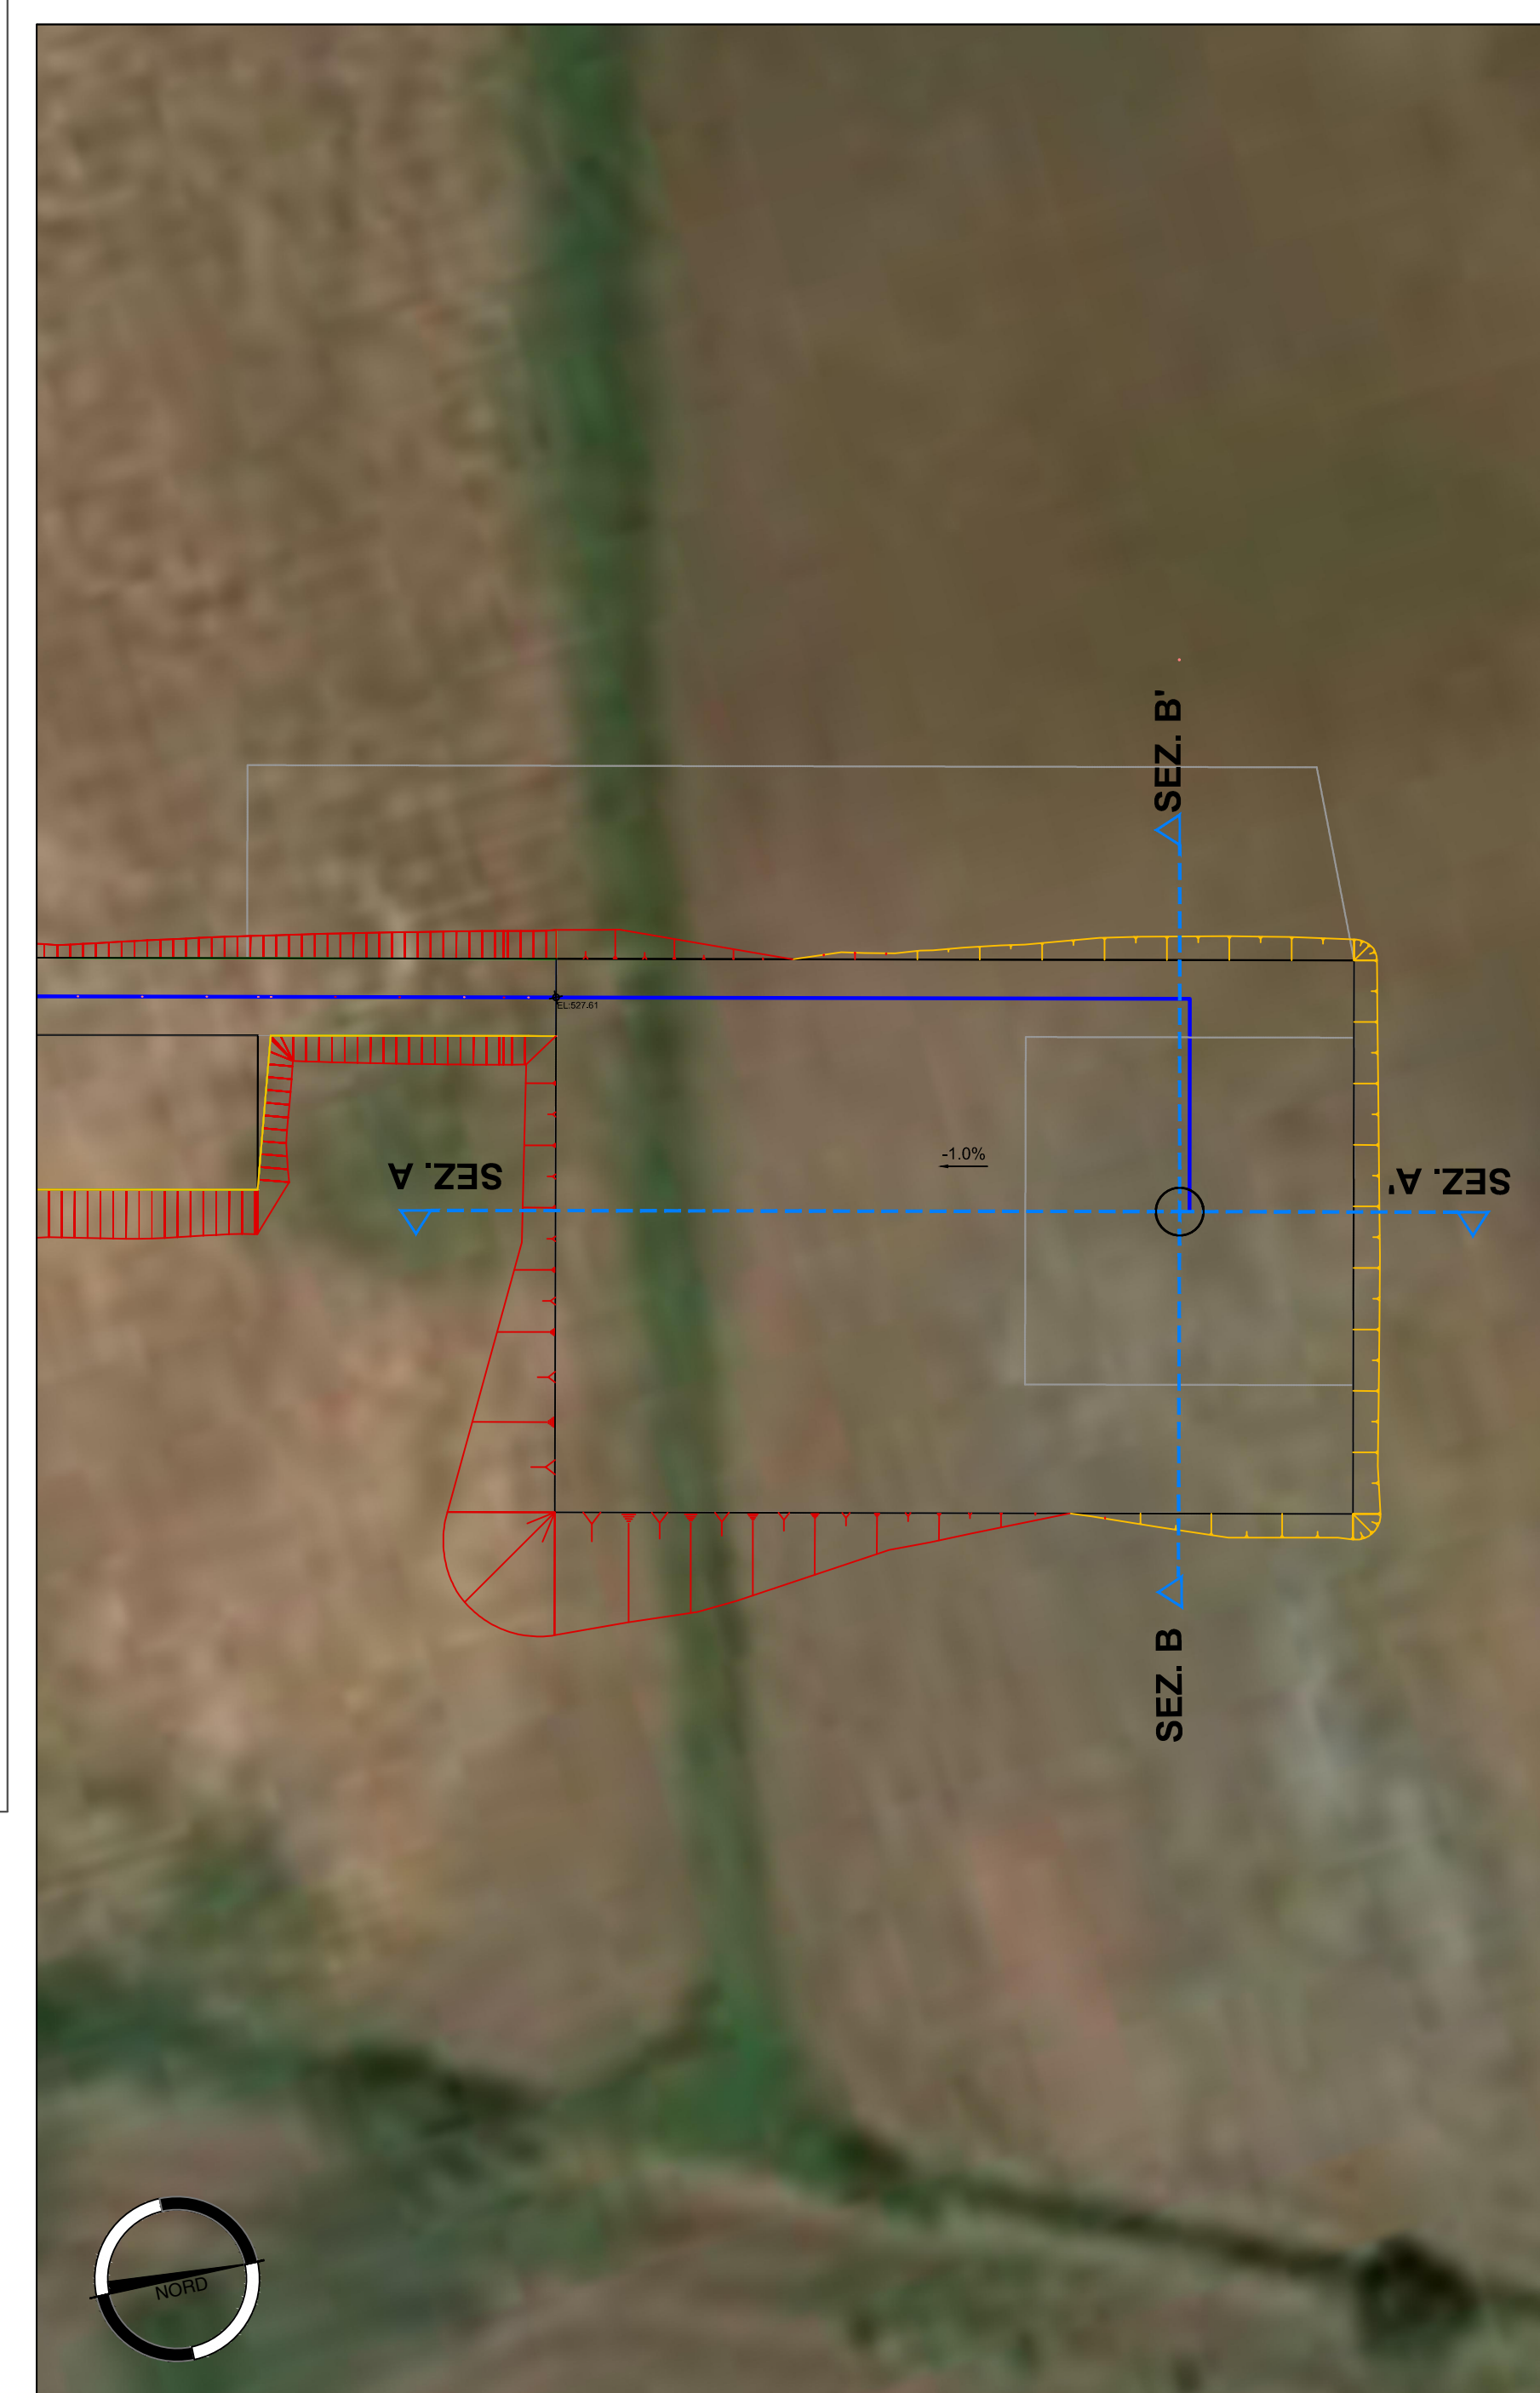


SEZIONI 1: 500

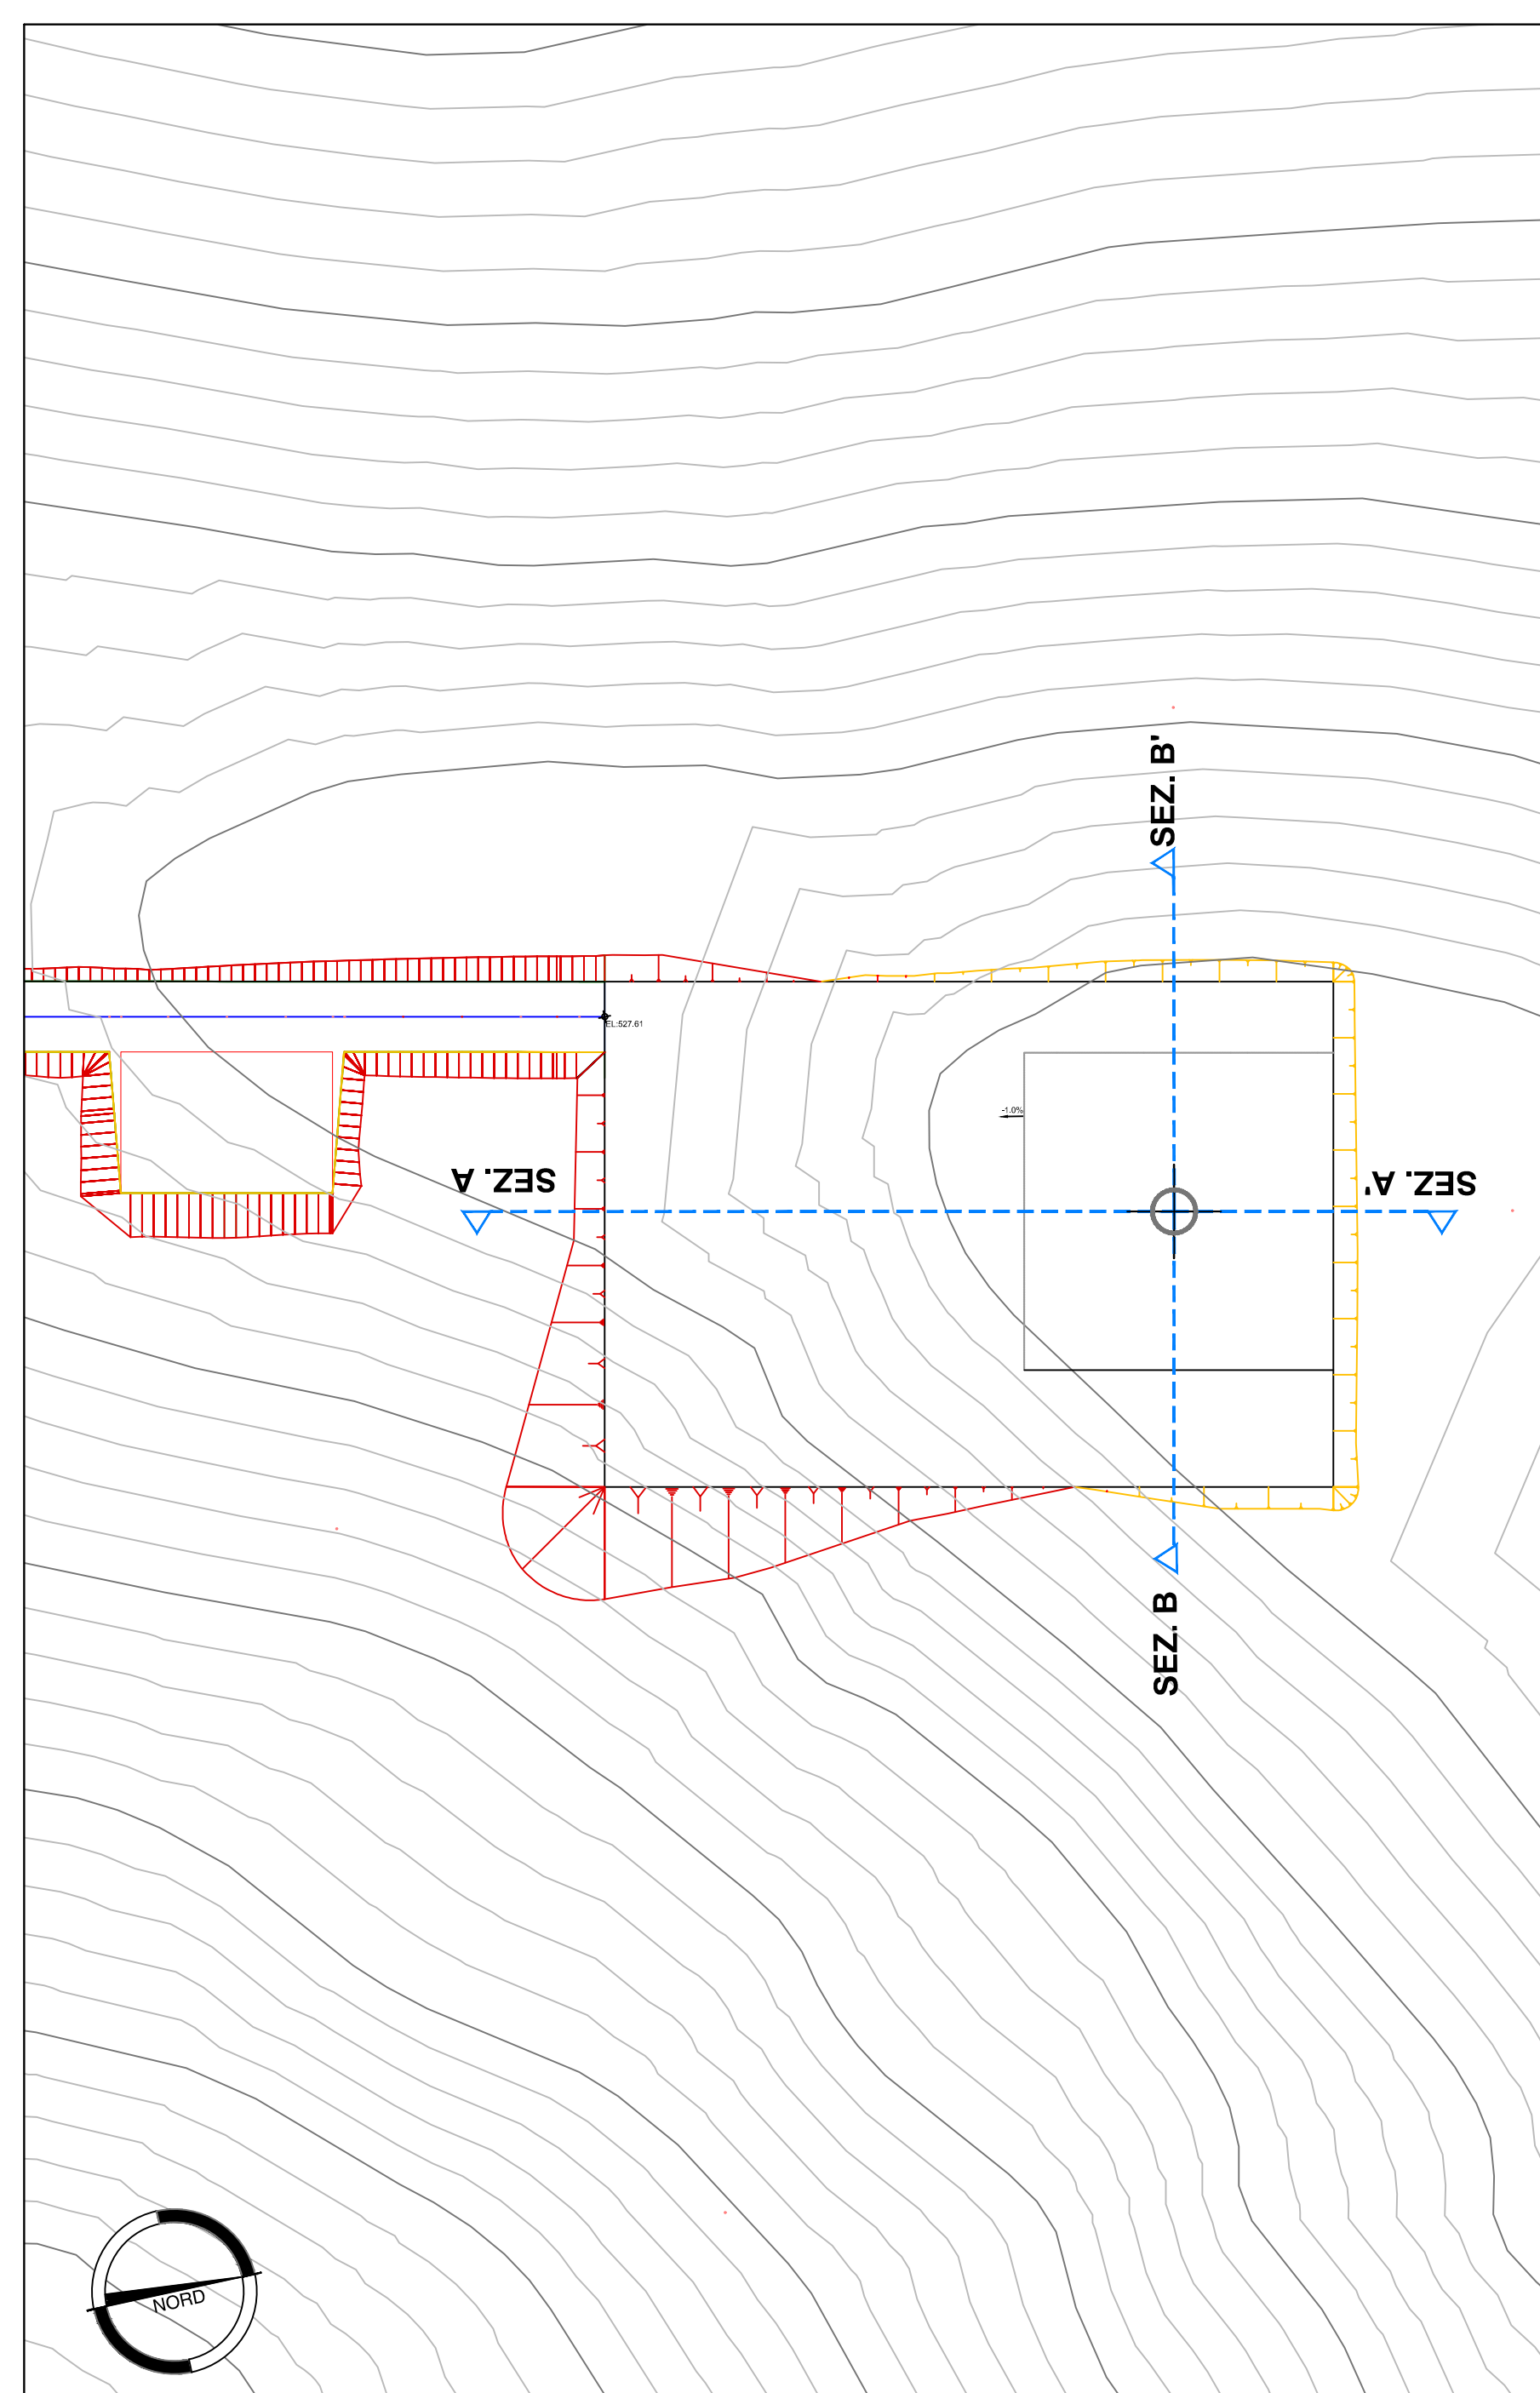


SEZIONI

SEZIONE TRASVERSALE A-A'

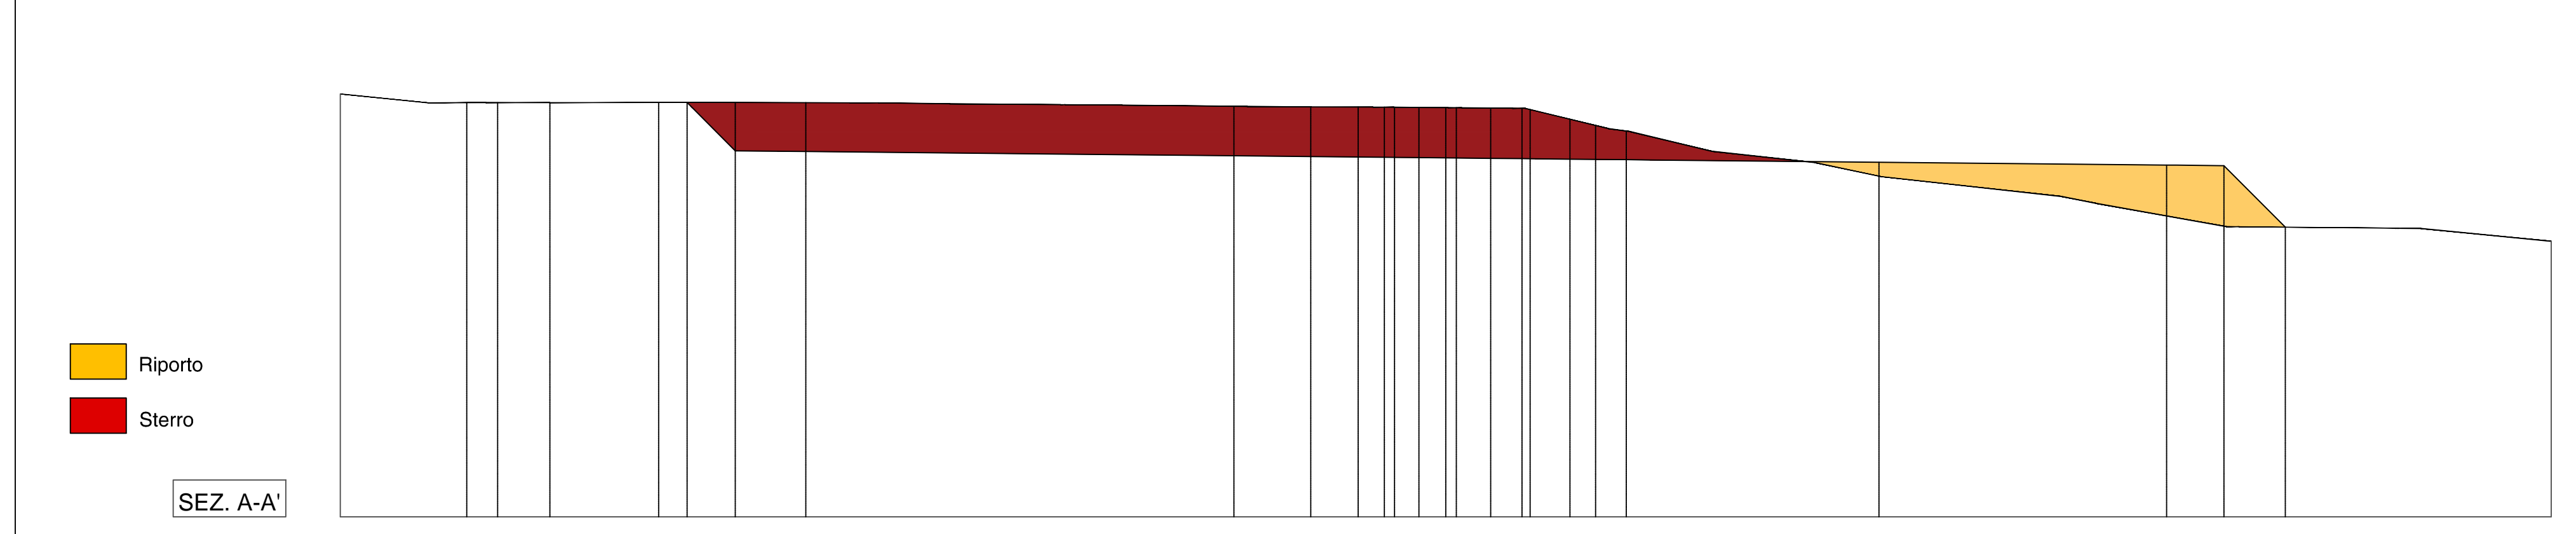


QUOTE TERRENO																				
PROGRESSIVE TERRENO																				
QUOTE PROGETTO																				
PROGRESSIVE PROGETTO																				
PARZIALI PROGETTO	0,73	1,57	4,53	1,04	15,70	12,40	1,09	2,47	4,48	1,76	0,07	0,77	15,70	12,40	1,09	2,47	4,48	1,76	0,07	

ANTE OPERAM

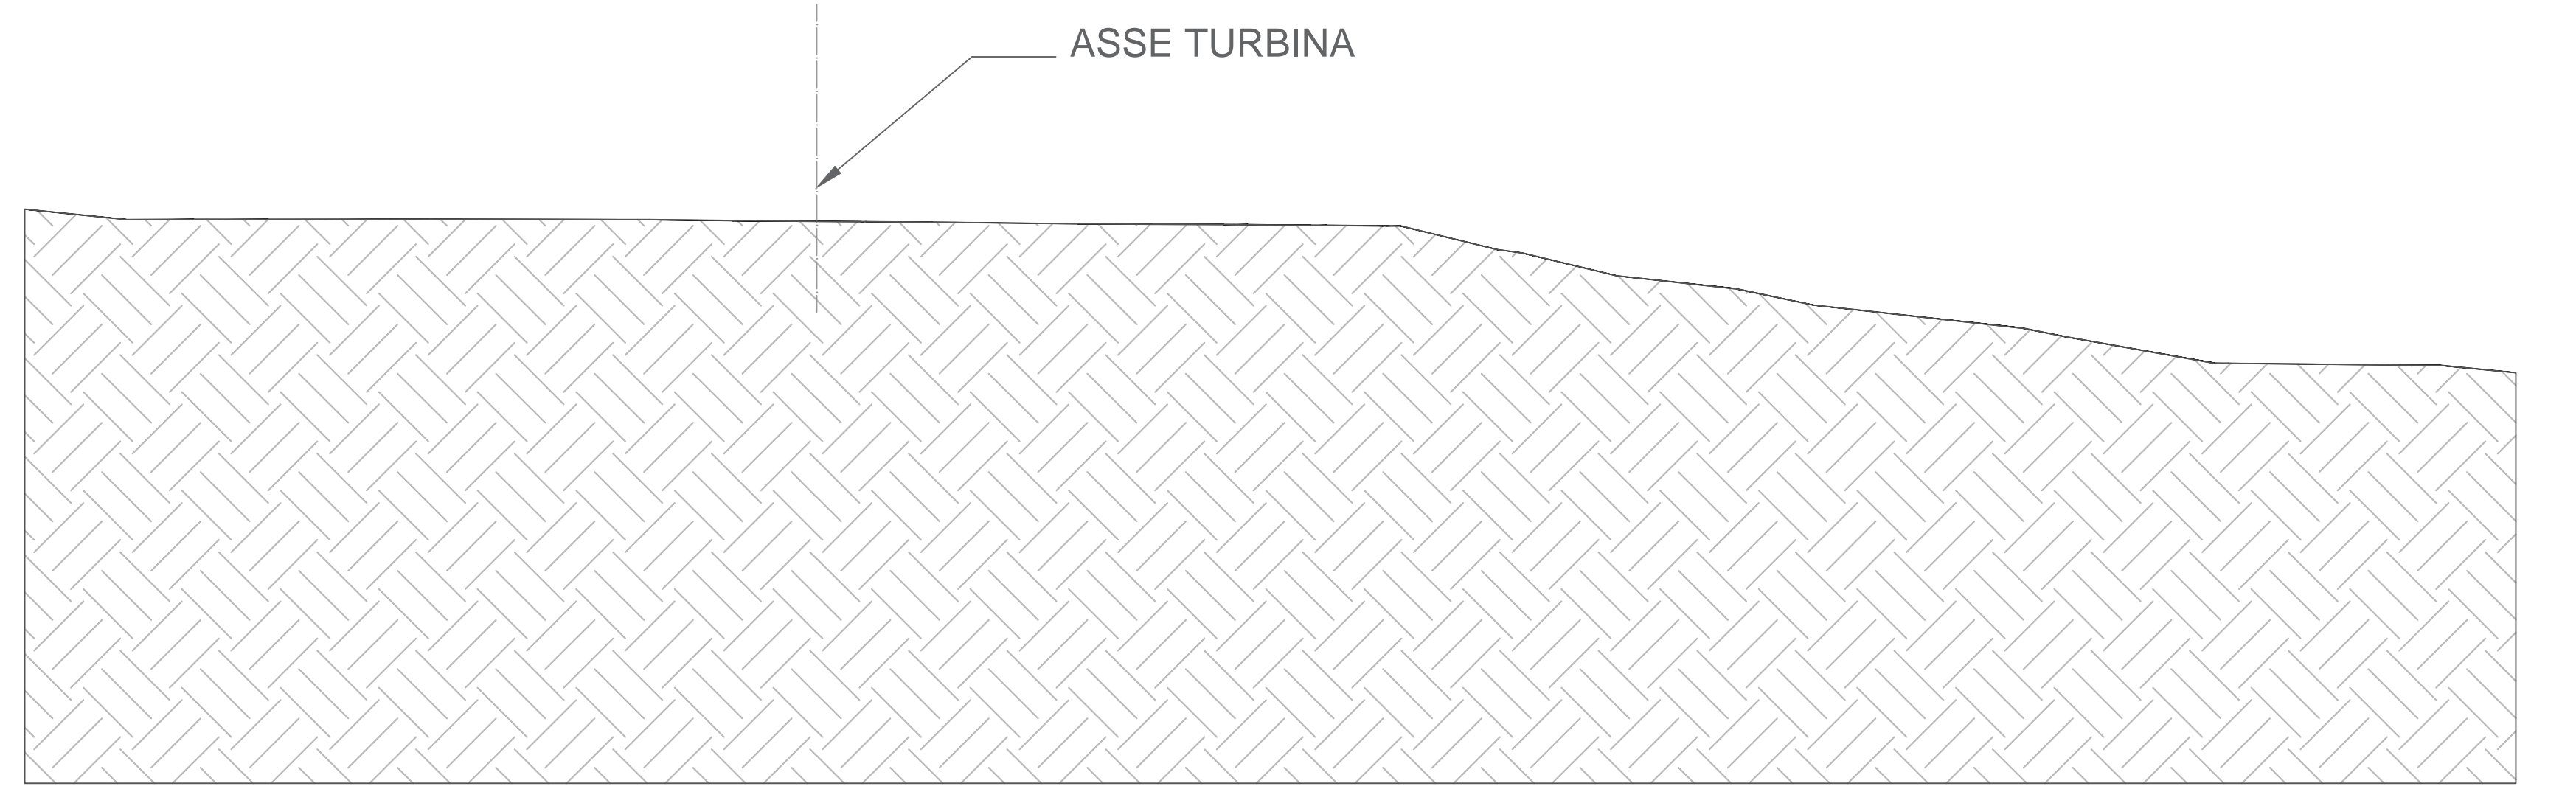


POST OPERAM

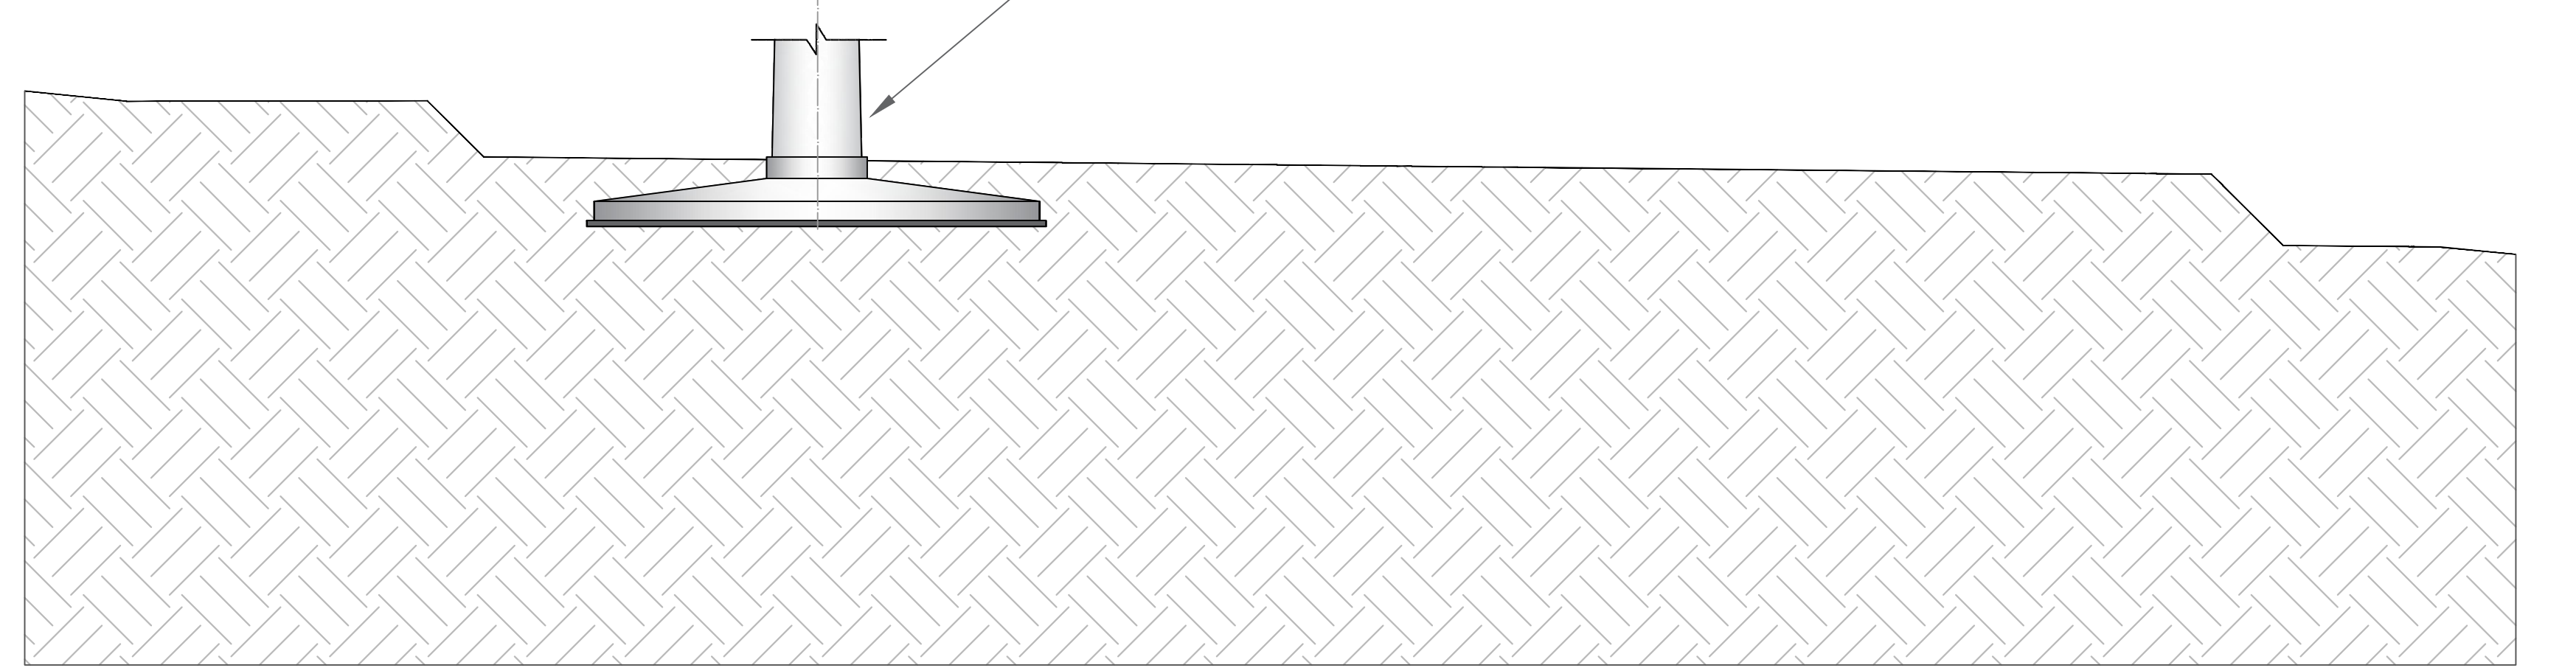


SEZIONI 1:200

SEZIONE LONGITUDINALE B-B'

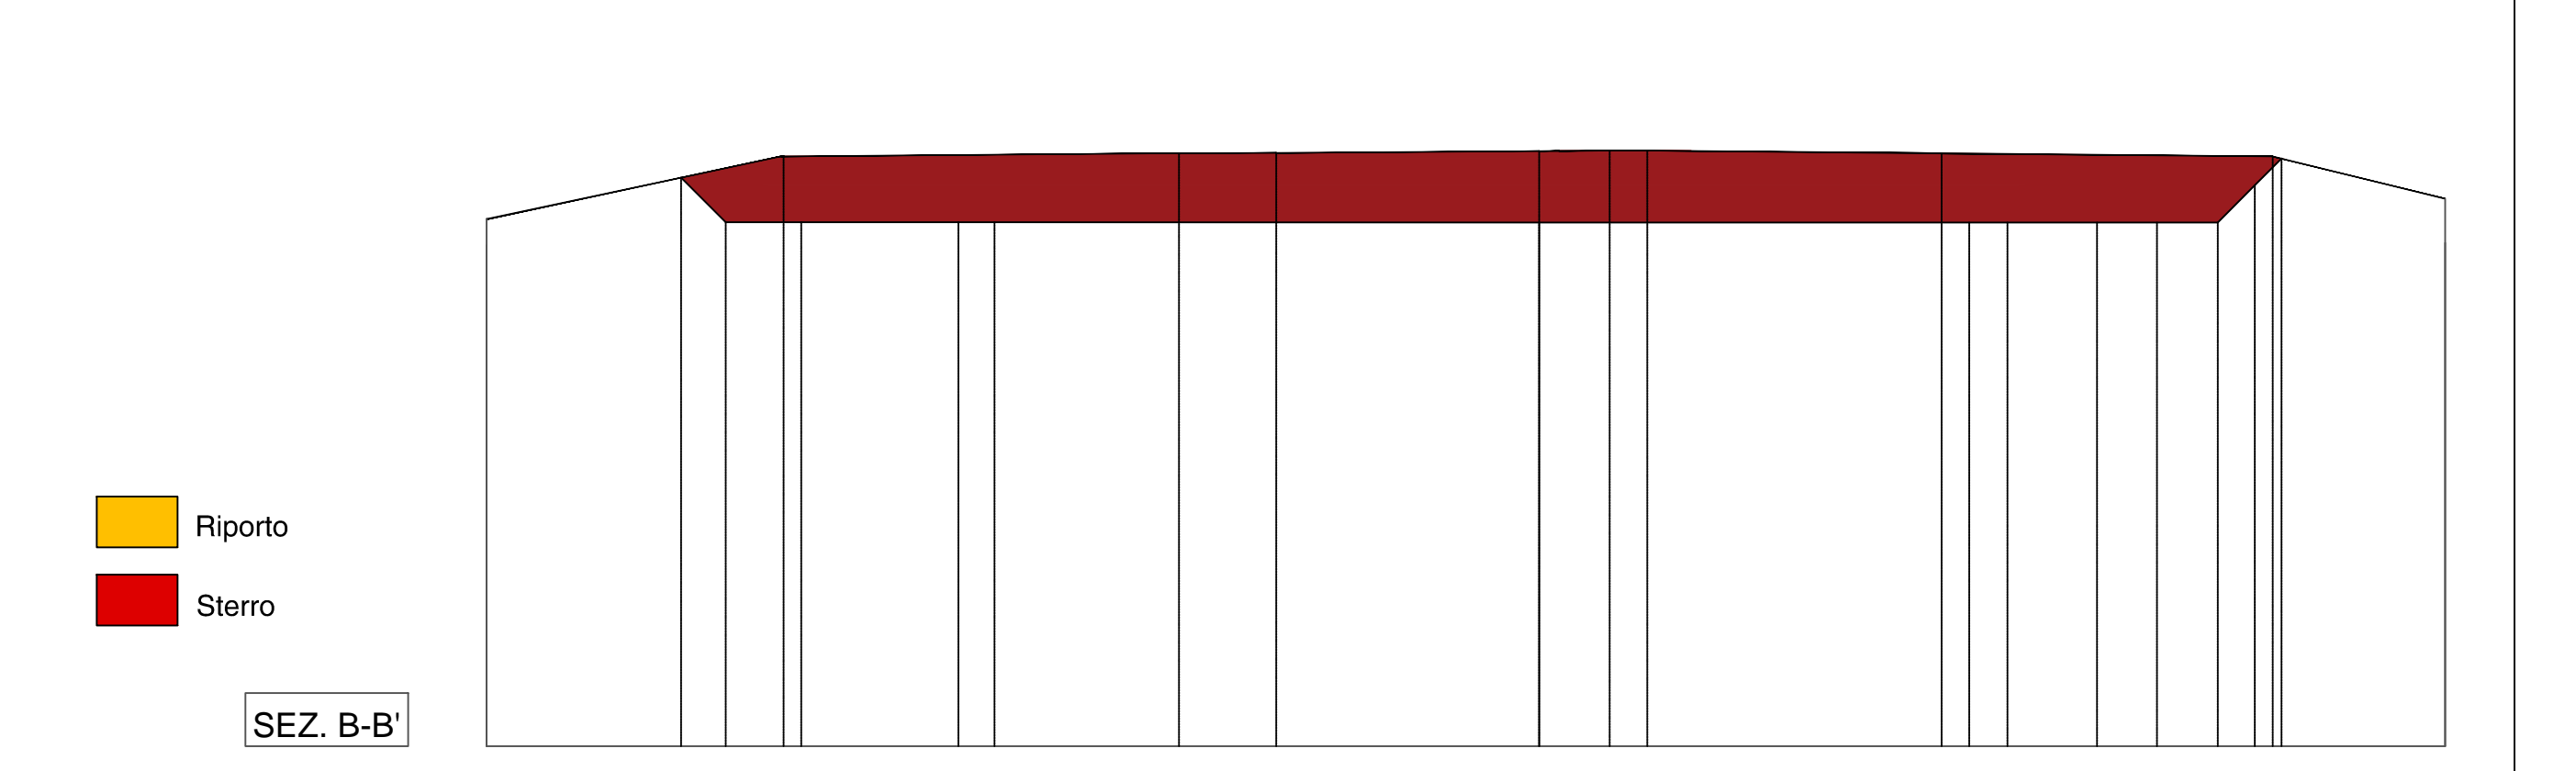


QUOTE TERRENO																				
PROGRESSIVE TERRENO																				
QUOTE PROGETTO																				
PROGRESSIVE PROGETTO																				
PARZIALI PROGETTO	0,73	1,57	4,53	1,04	15,70	12,40	1,09	2,47	4,48	1,76	0,07	0,77	15,70	12,40	1,09	2,47	4,48	1,76	0,07	


ANTE OPERAM

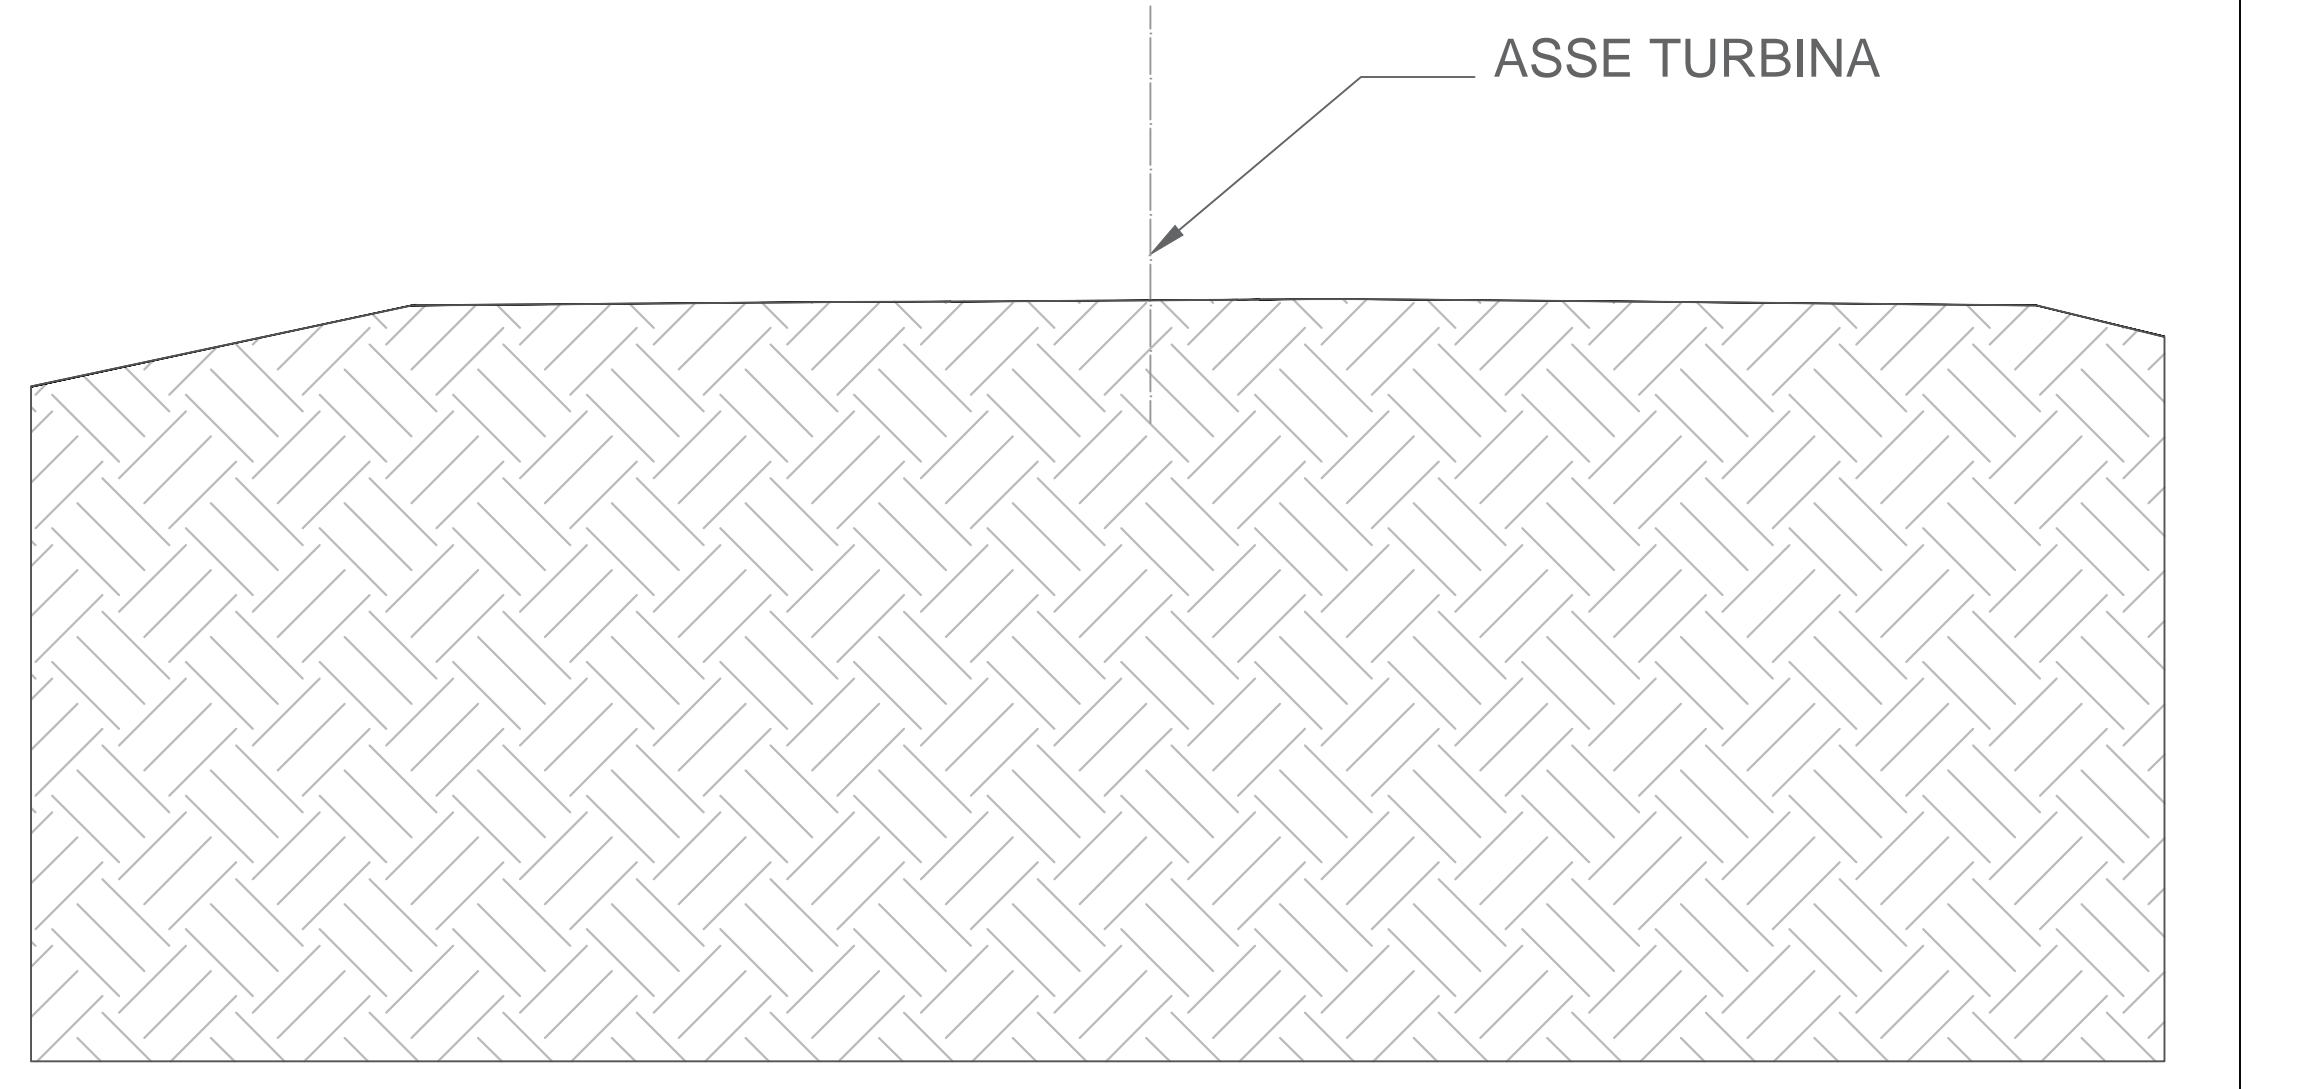


POST OPERAM

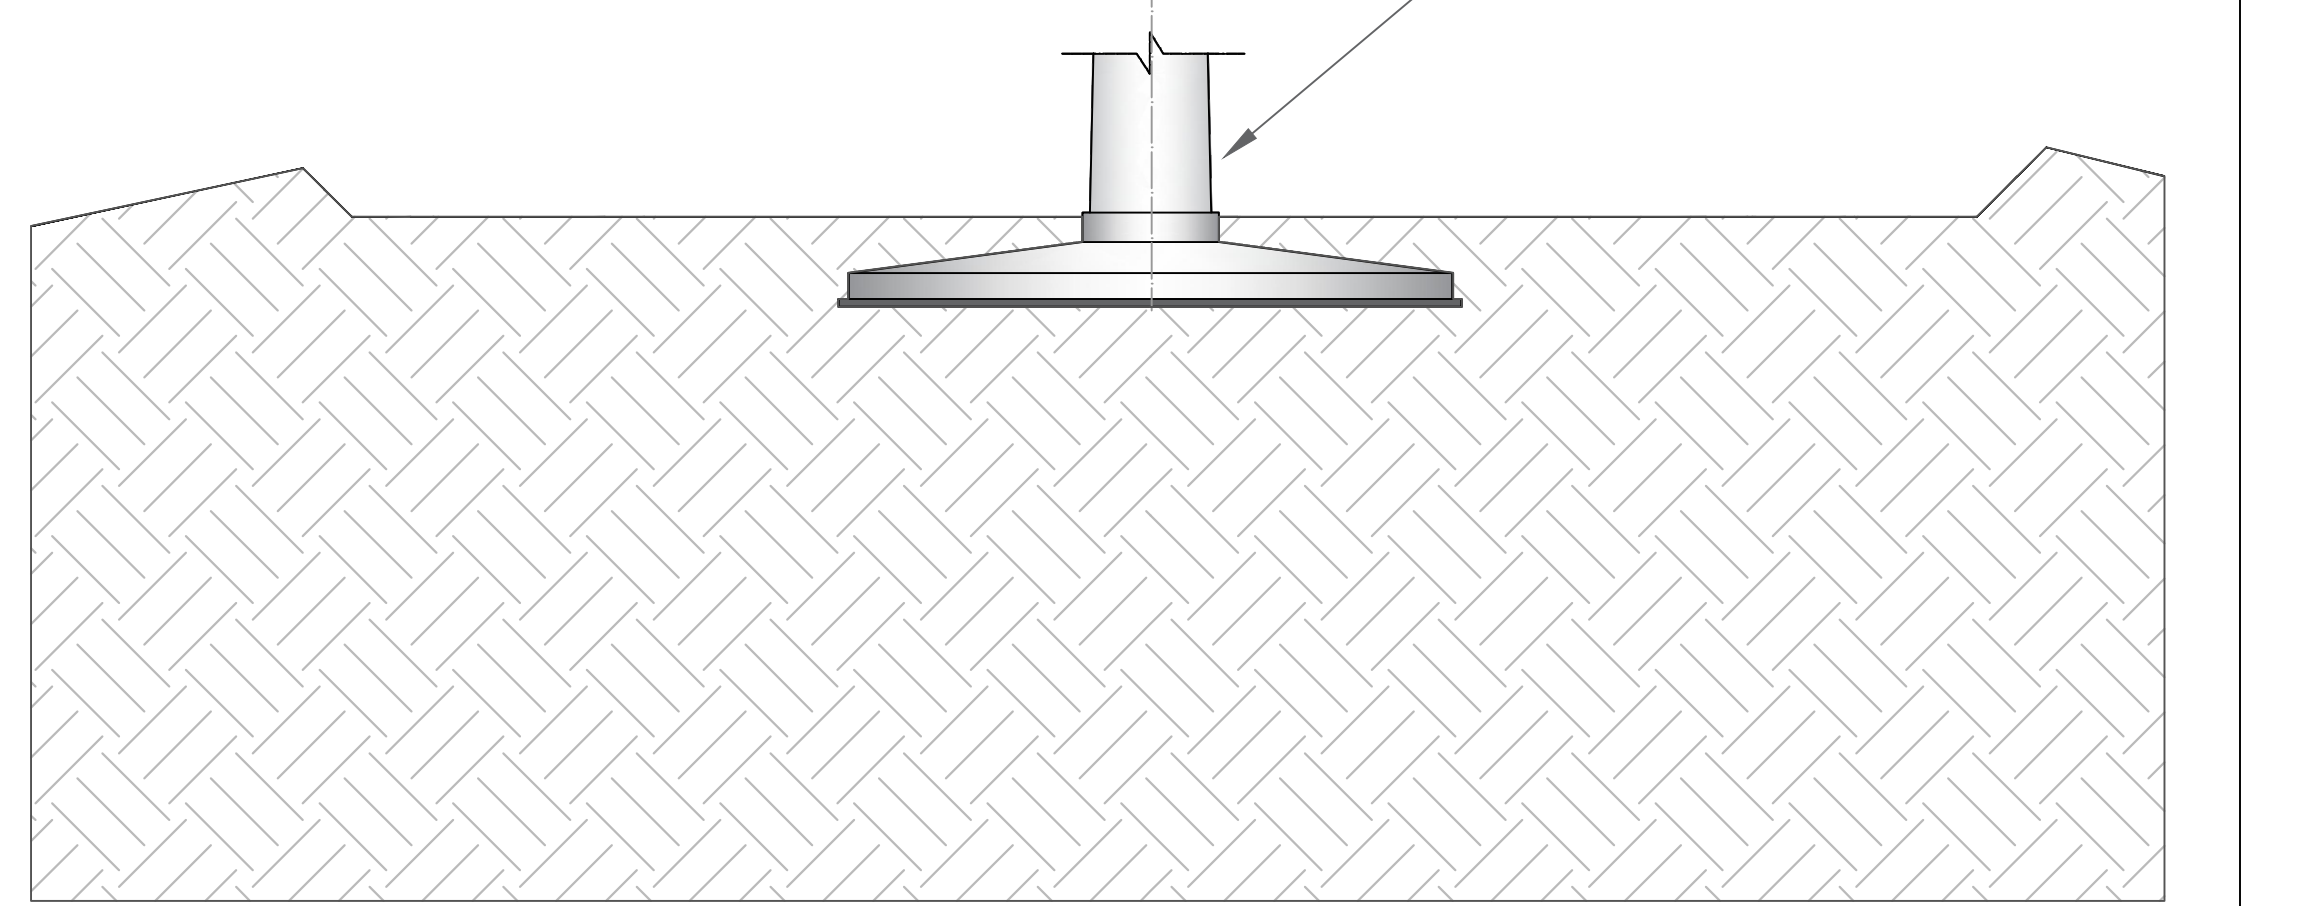

QUADRO DI UNIONE

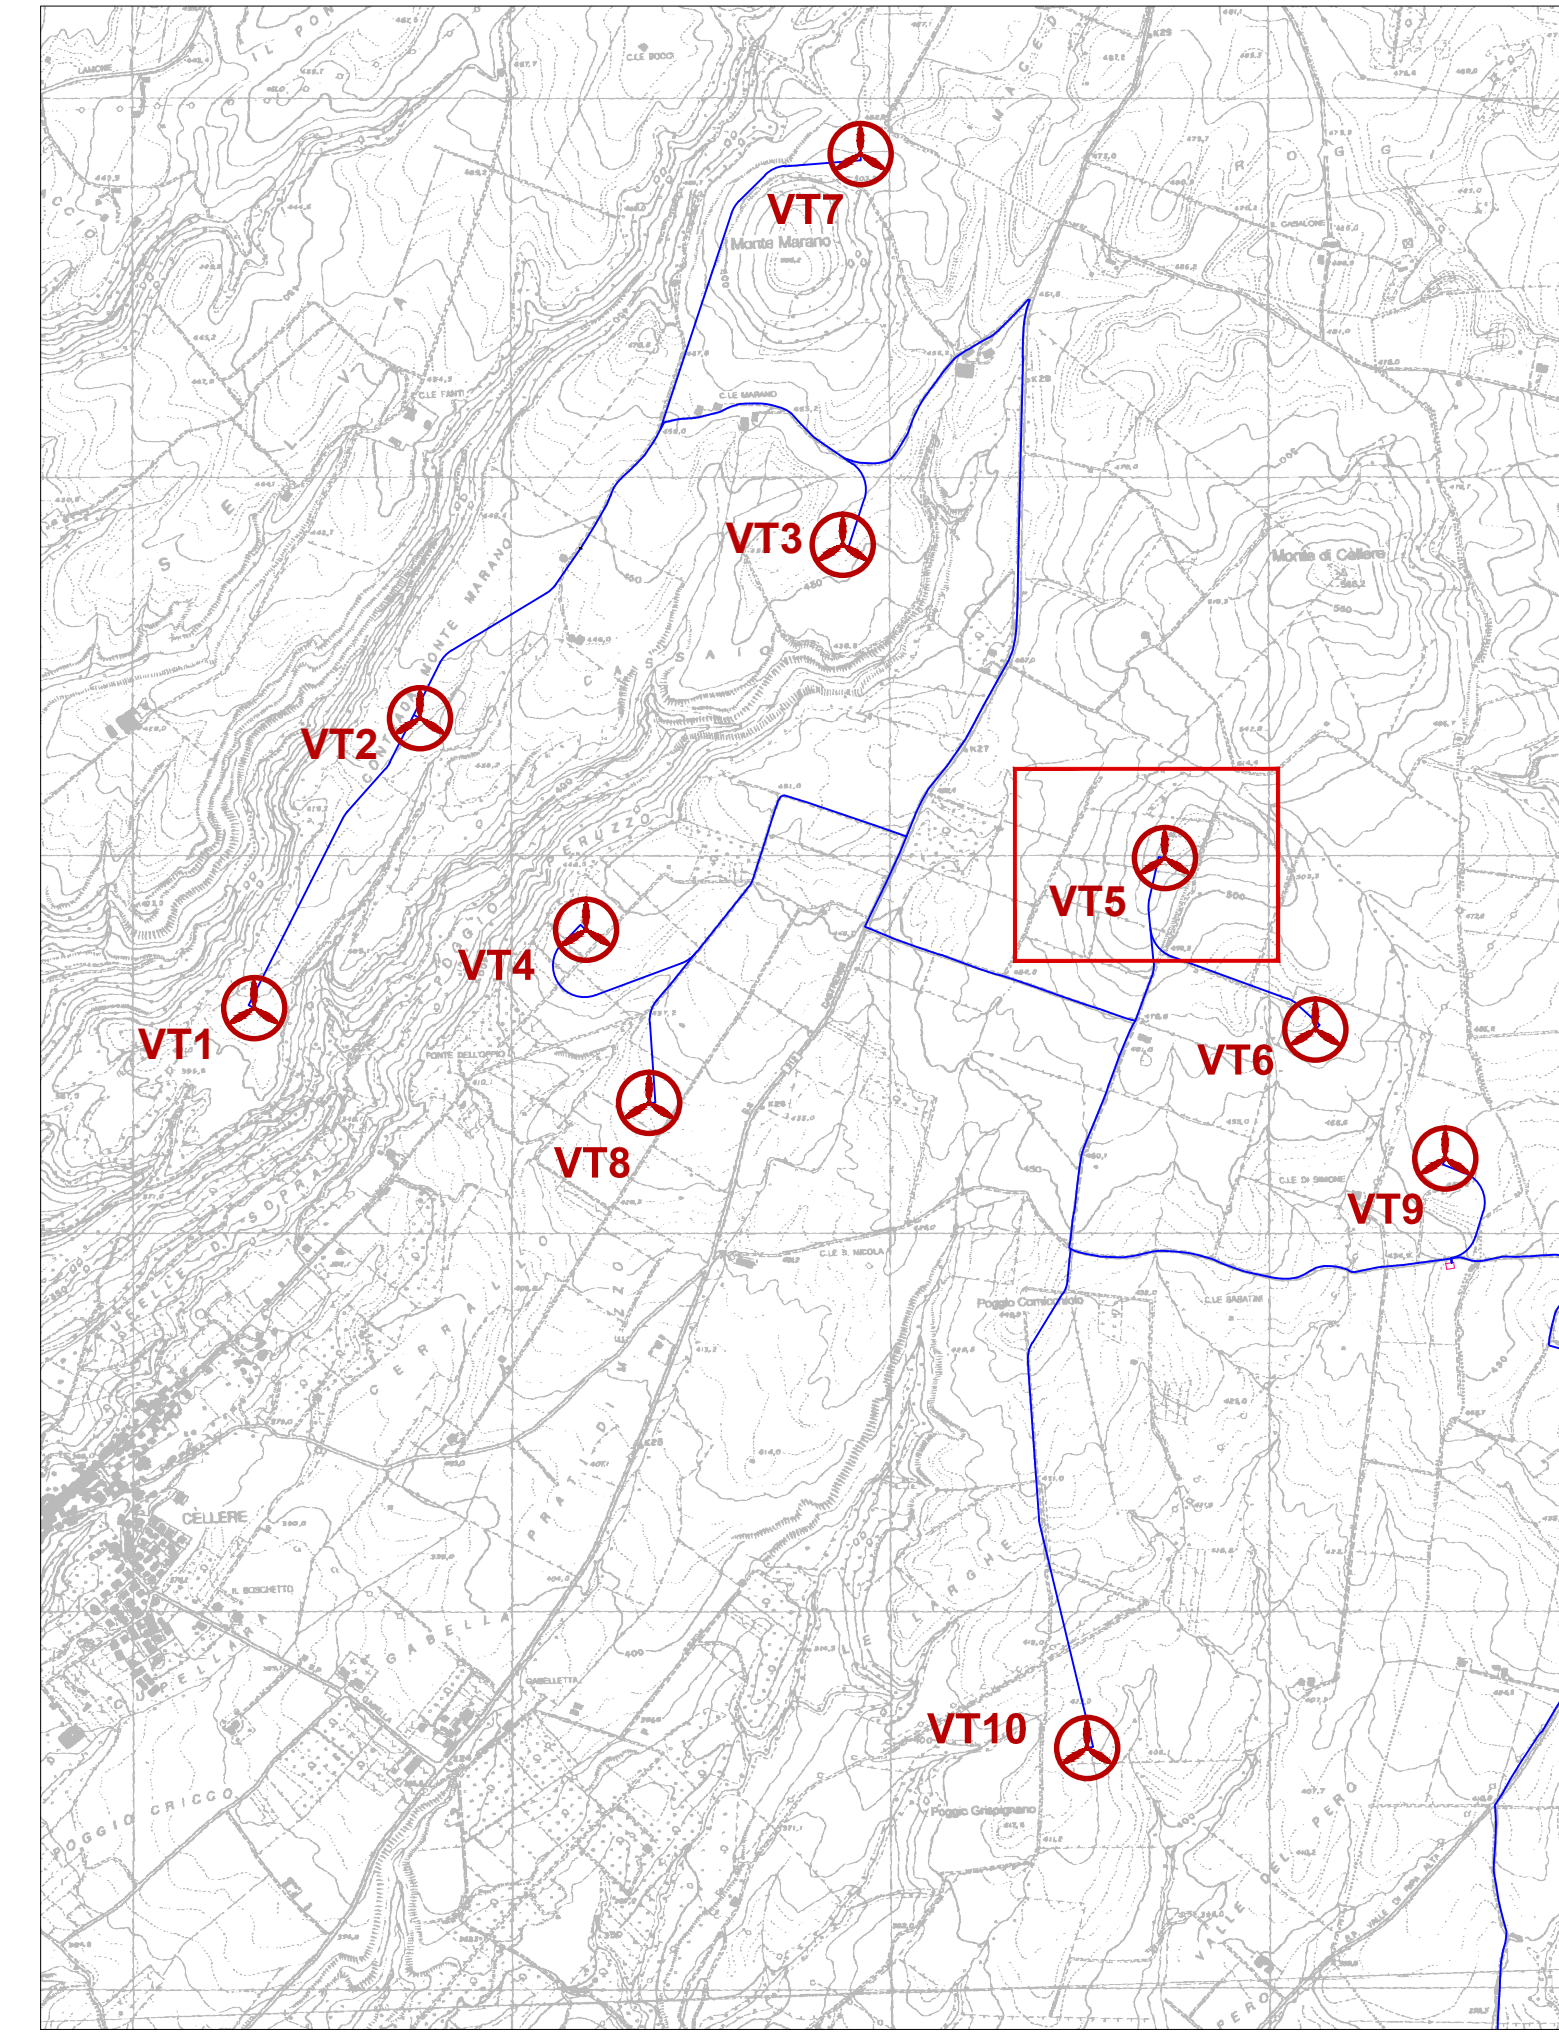

SPECIFICHE TECNICHE AREA MONTAGGIO TORRI

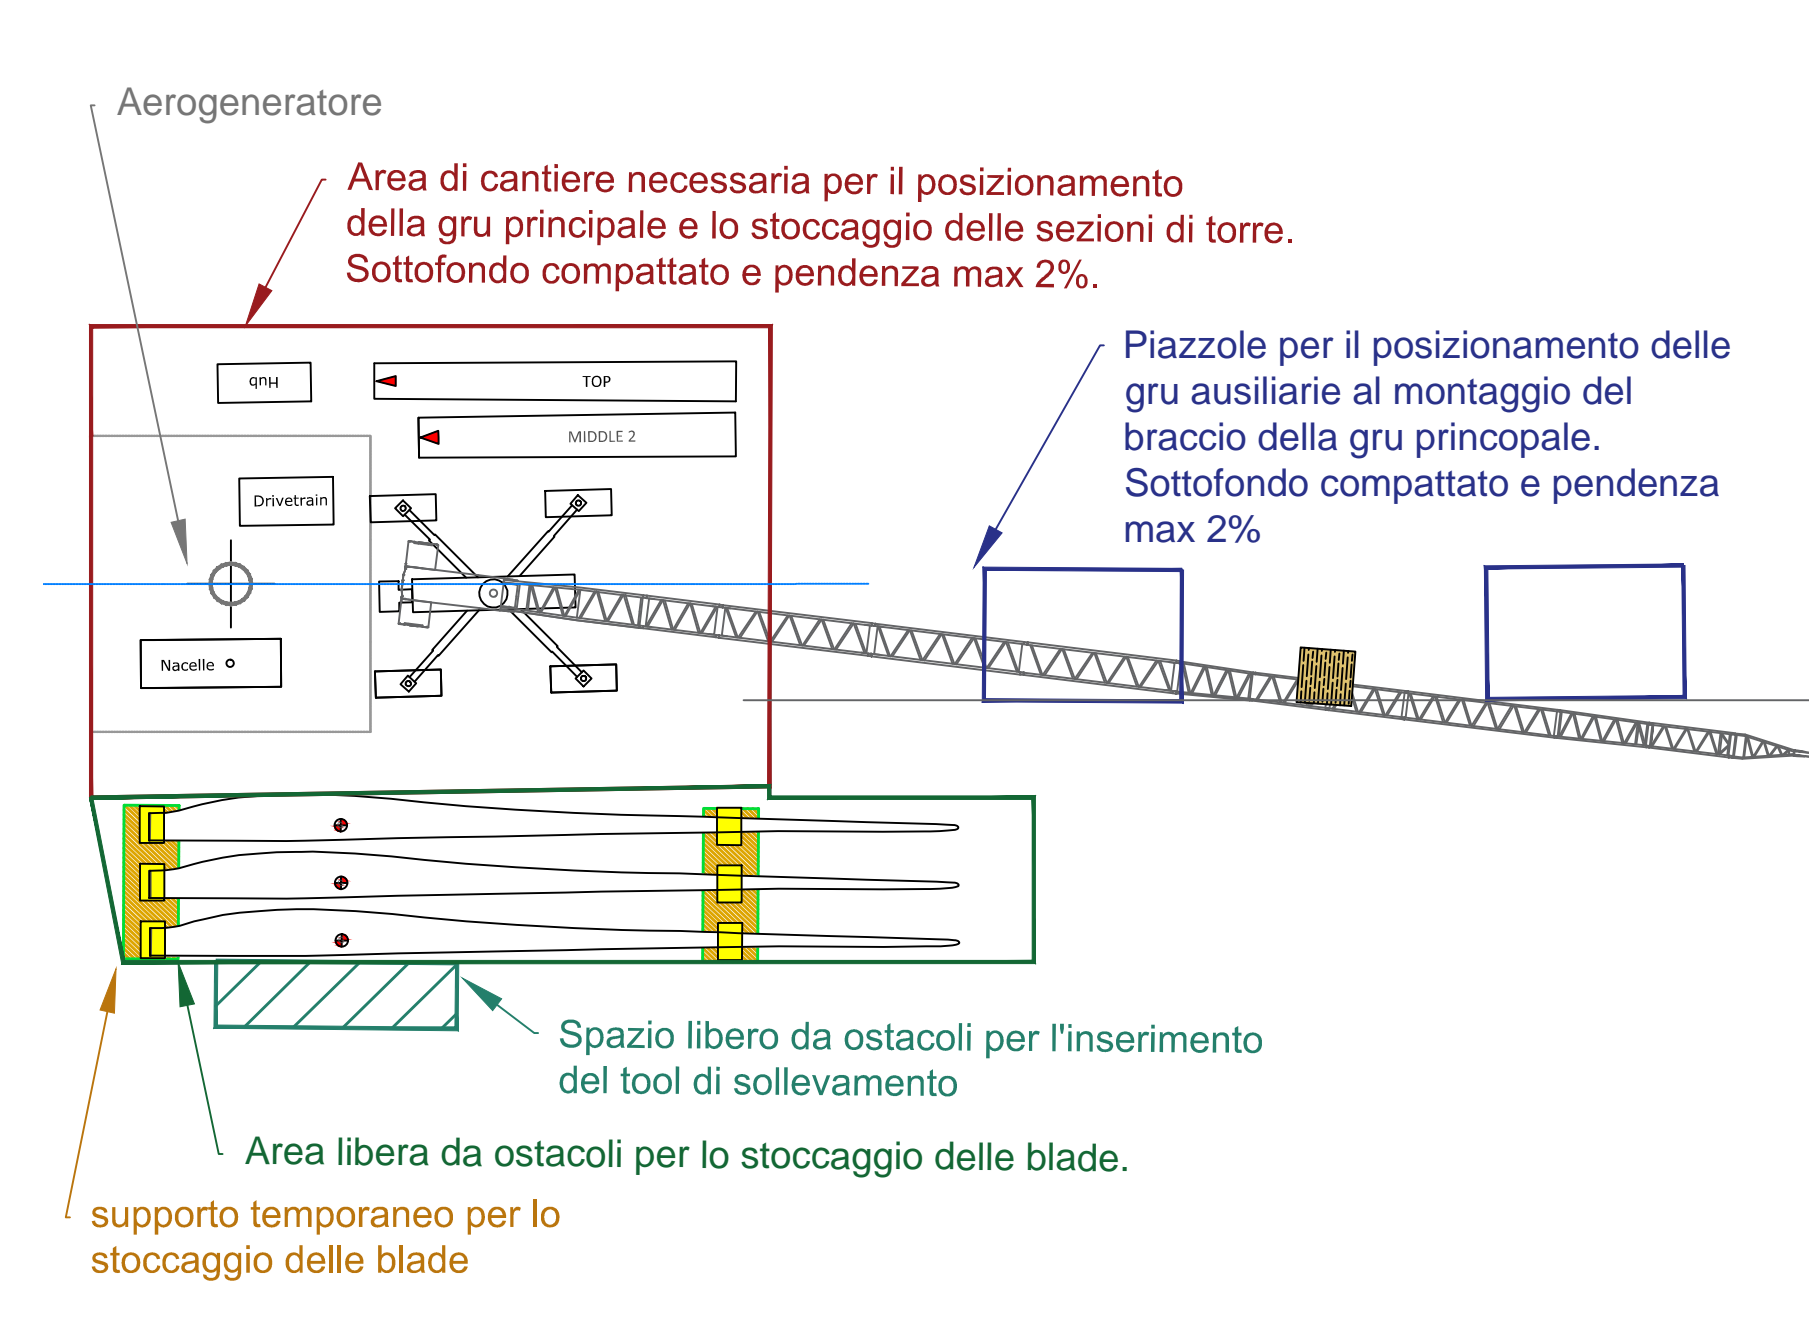

AREA TURBINA VT 05

