Progetto per la realizzazione di un impianto per la produzione di energia elettrica da **fonte eolica**, ai sensi del Dlgs. n.387 del 2003, composto da n°10 aerogeneratori, per una potenza di 60 MW, sito nel comune di **Cellere(VT)**

REGIONE LAZIO

COMUNE DI CELLERE

COMUNE DI PIANSANO

COMUNE DI ARLENA DI CASTRO

COMUNE DI TUSCANIA

PROPONENTE

Cogein Energy S.r.l.
Via Diocleziano, 107 - 80125 Napoli
Tel. 081.19566613 - Fax. 081.7618640
www.newgreen.it
cogeinvestimenti@libero.it
cogeinenergy@pec.it

ELABORATO

TAV-INQ7.10

INQUADRAMENTO SU PLANIMETRIA CATASTALE

SCALA	REVISIONE	DATA
1:2000	0	01/2022

PROGETTAZIONE
Arch. Raimondo Cascone

REDATTO
Arch. Rosario Manco
Ing. Maria Grazia Puocci

VERIFICATO
Ing. Federica Mallozzi

APPROVATO
Arch. Raimondo Cascone

ORDINE DEGLI ARCHITETTI PIANIFICATORI PAESAGGISTI E CONSERVATORI DELLA PROVINCIA DI NAPOLI
ARCHITETTO RAIMONDO CASCONE
N. 1757

LEGENDA

- Cavidotto
- Area interessata da servitù del cavidotto
- Confine fogli catastali
- Stazione elettrica

QUADRO D'UNIONE

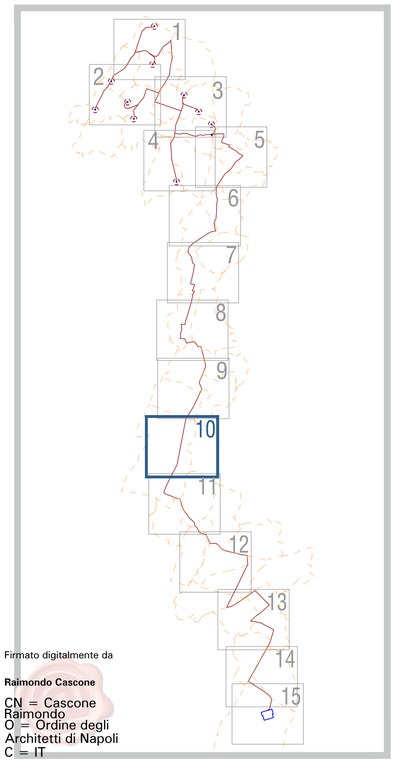

Firmato digitalmente da
Raimondo Cascone
CN = Cascone Raimondo
O = Ordine degli Architetti di Napoli
C = IT

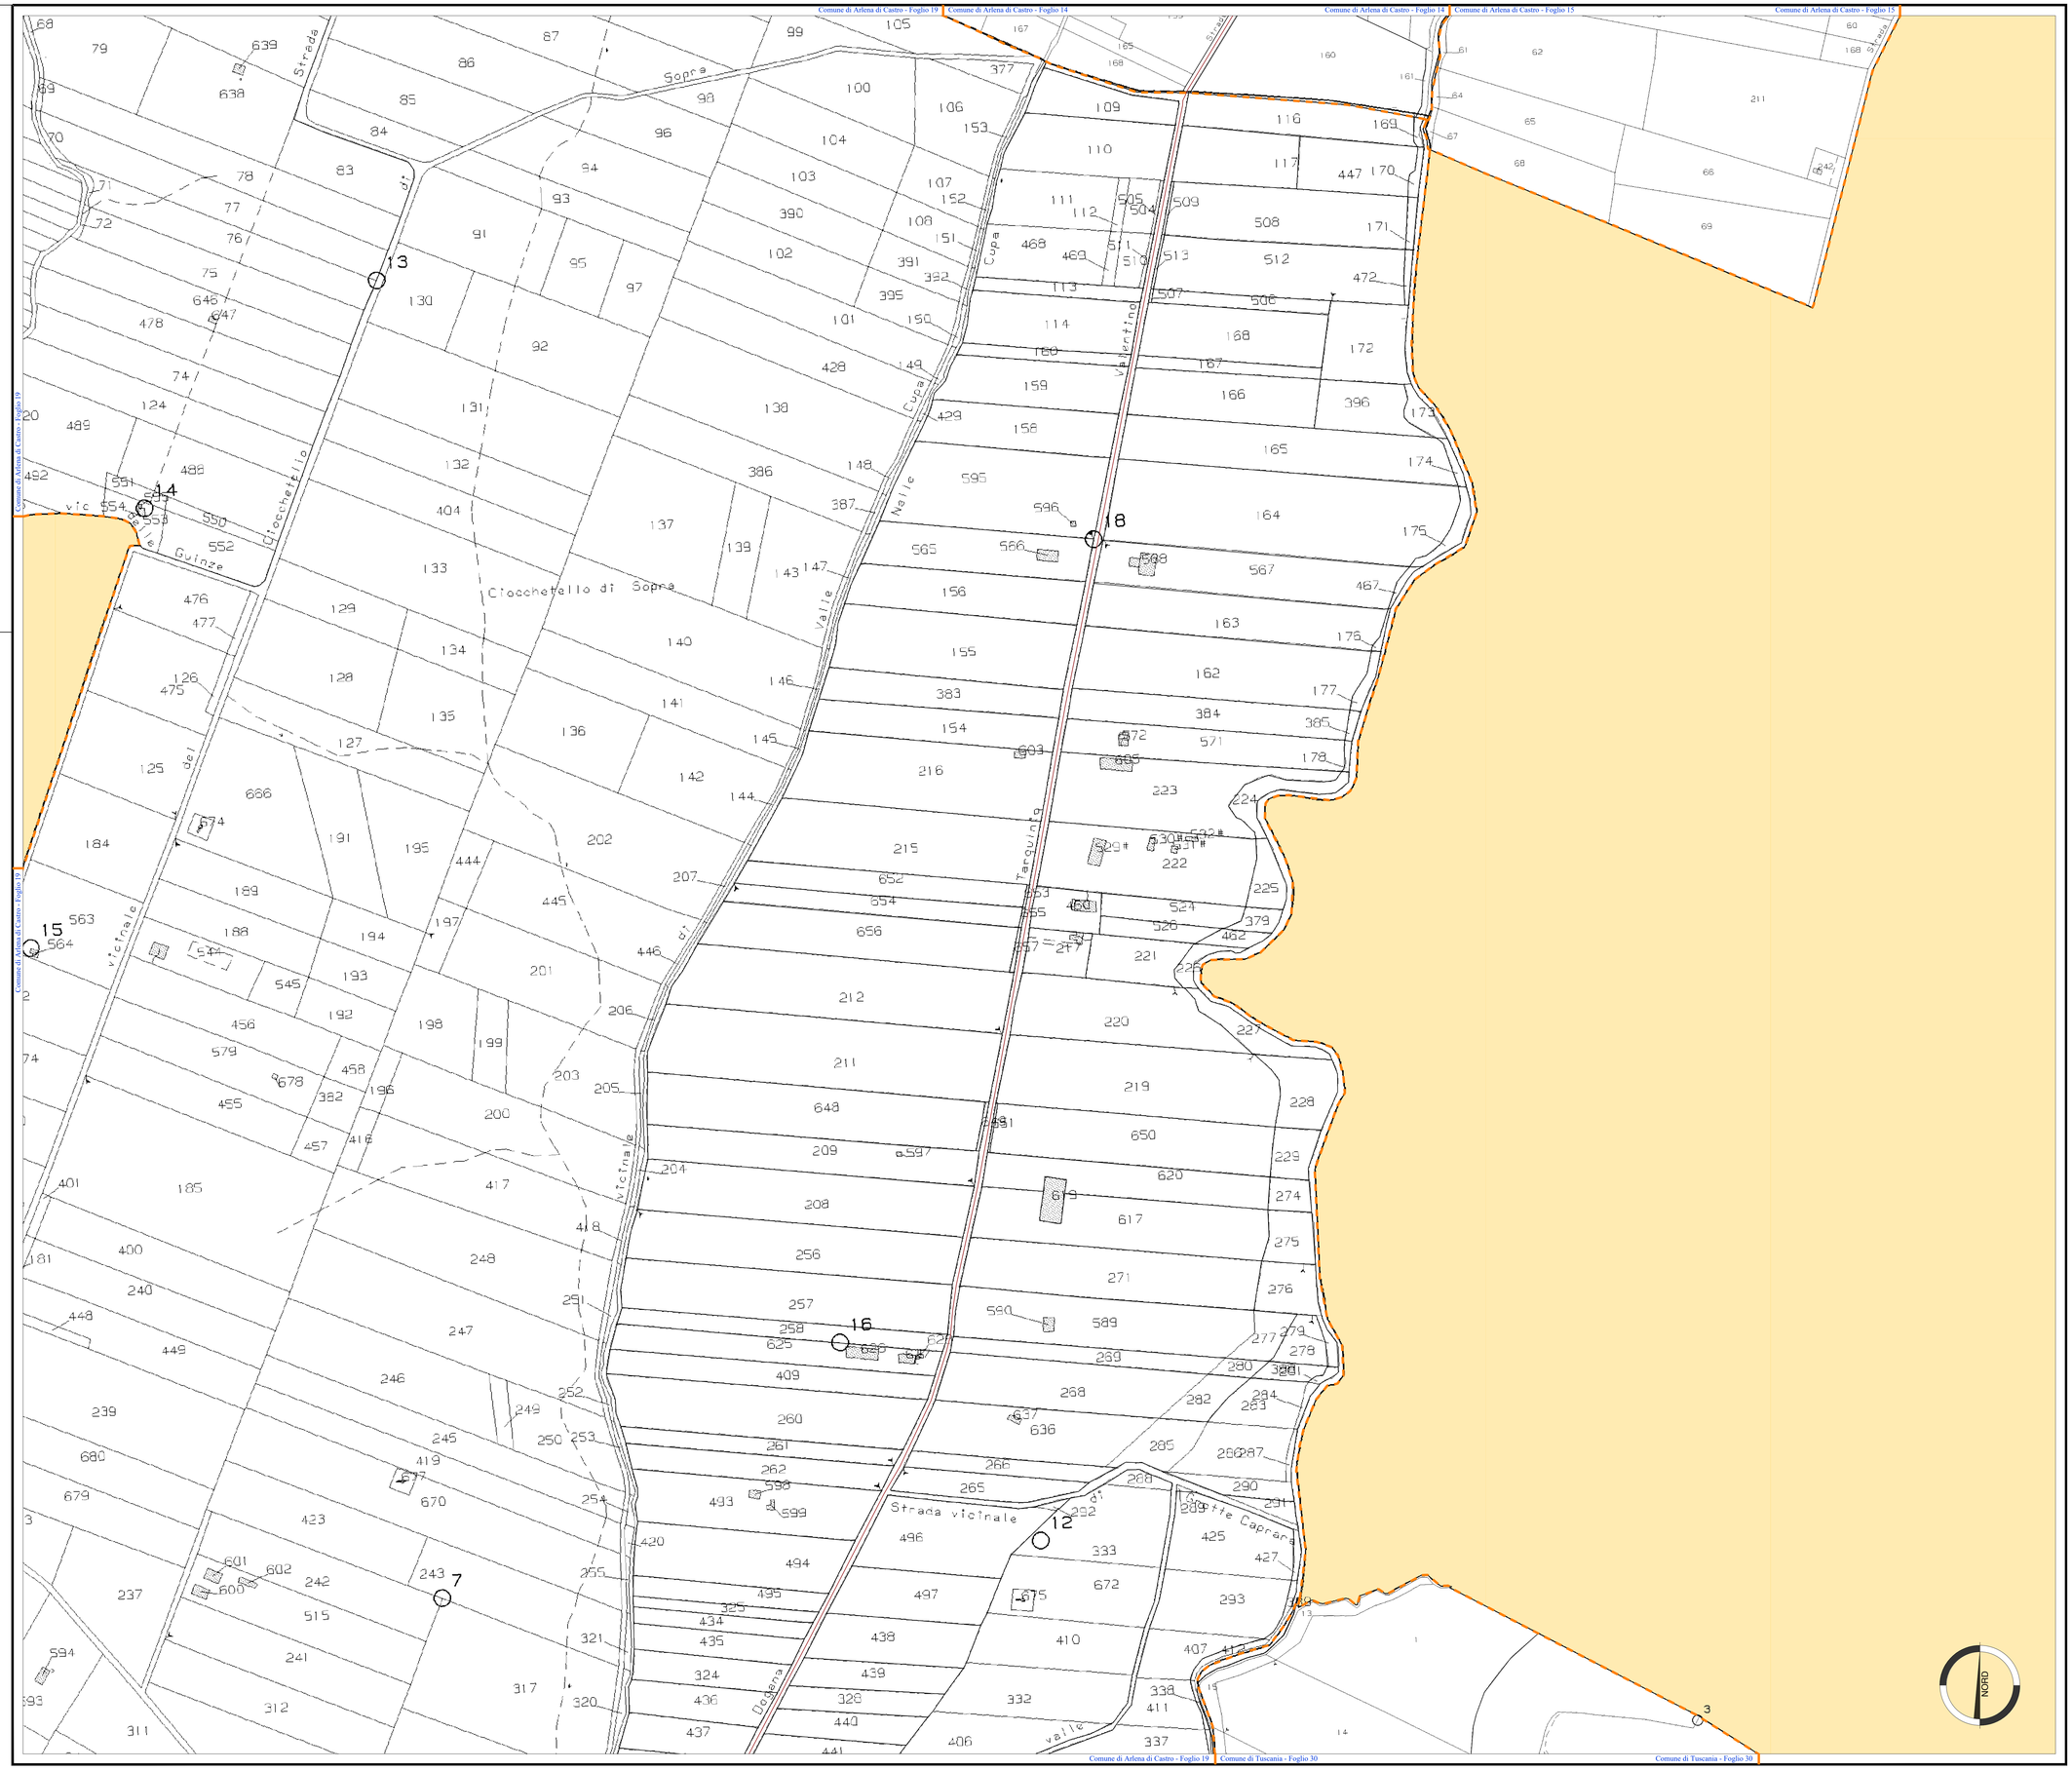
Comune di Arlena di Castro - Foglio 19
Comune di Arlena di Castro - Foglio 14
Comune di Arlena di Castro - Foglio 15
Comune di Tuscania - Foglio 30
Strada vicinale
Ciocchetello di Sopra
Ciocchetello
Valle
Valle Cupa
Valle Cupa
Valle Valentina
Valle Tarquinia
Dogana
Guinze
Strada vicinale
Strada vicinale
Strada vicinale