


# AUTOSTAZIONE DI CENTO



INQUADRAMENTO TERRITORIALE SCALA 1:2000



PROFILO LATERALE SCALA 1:500

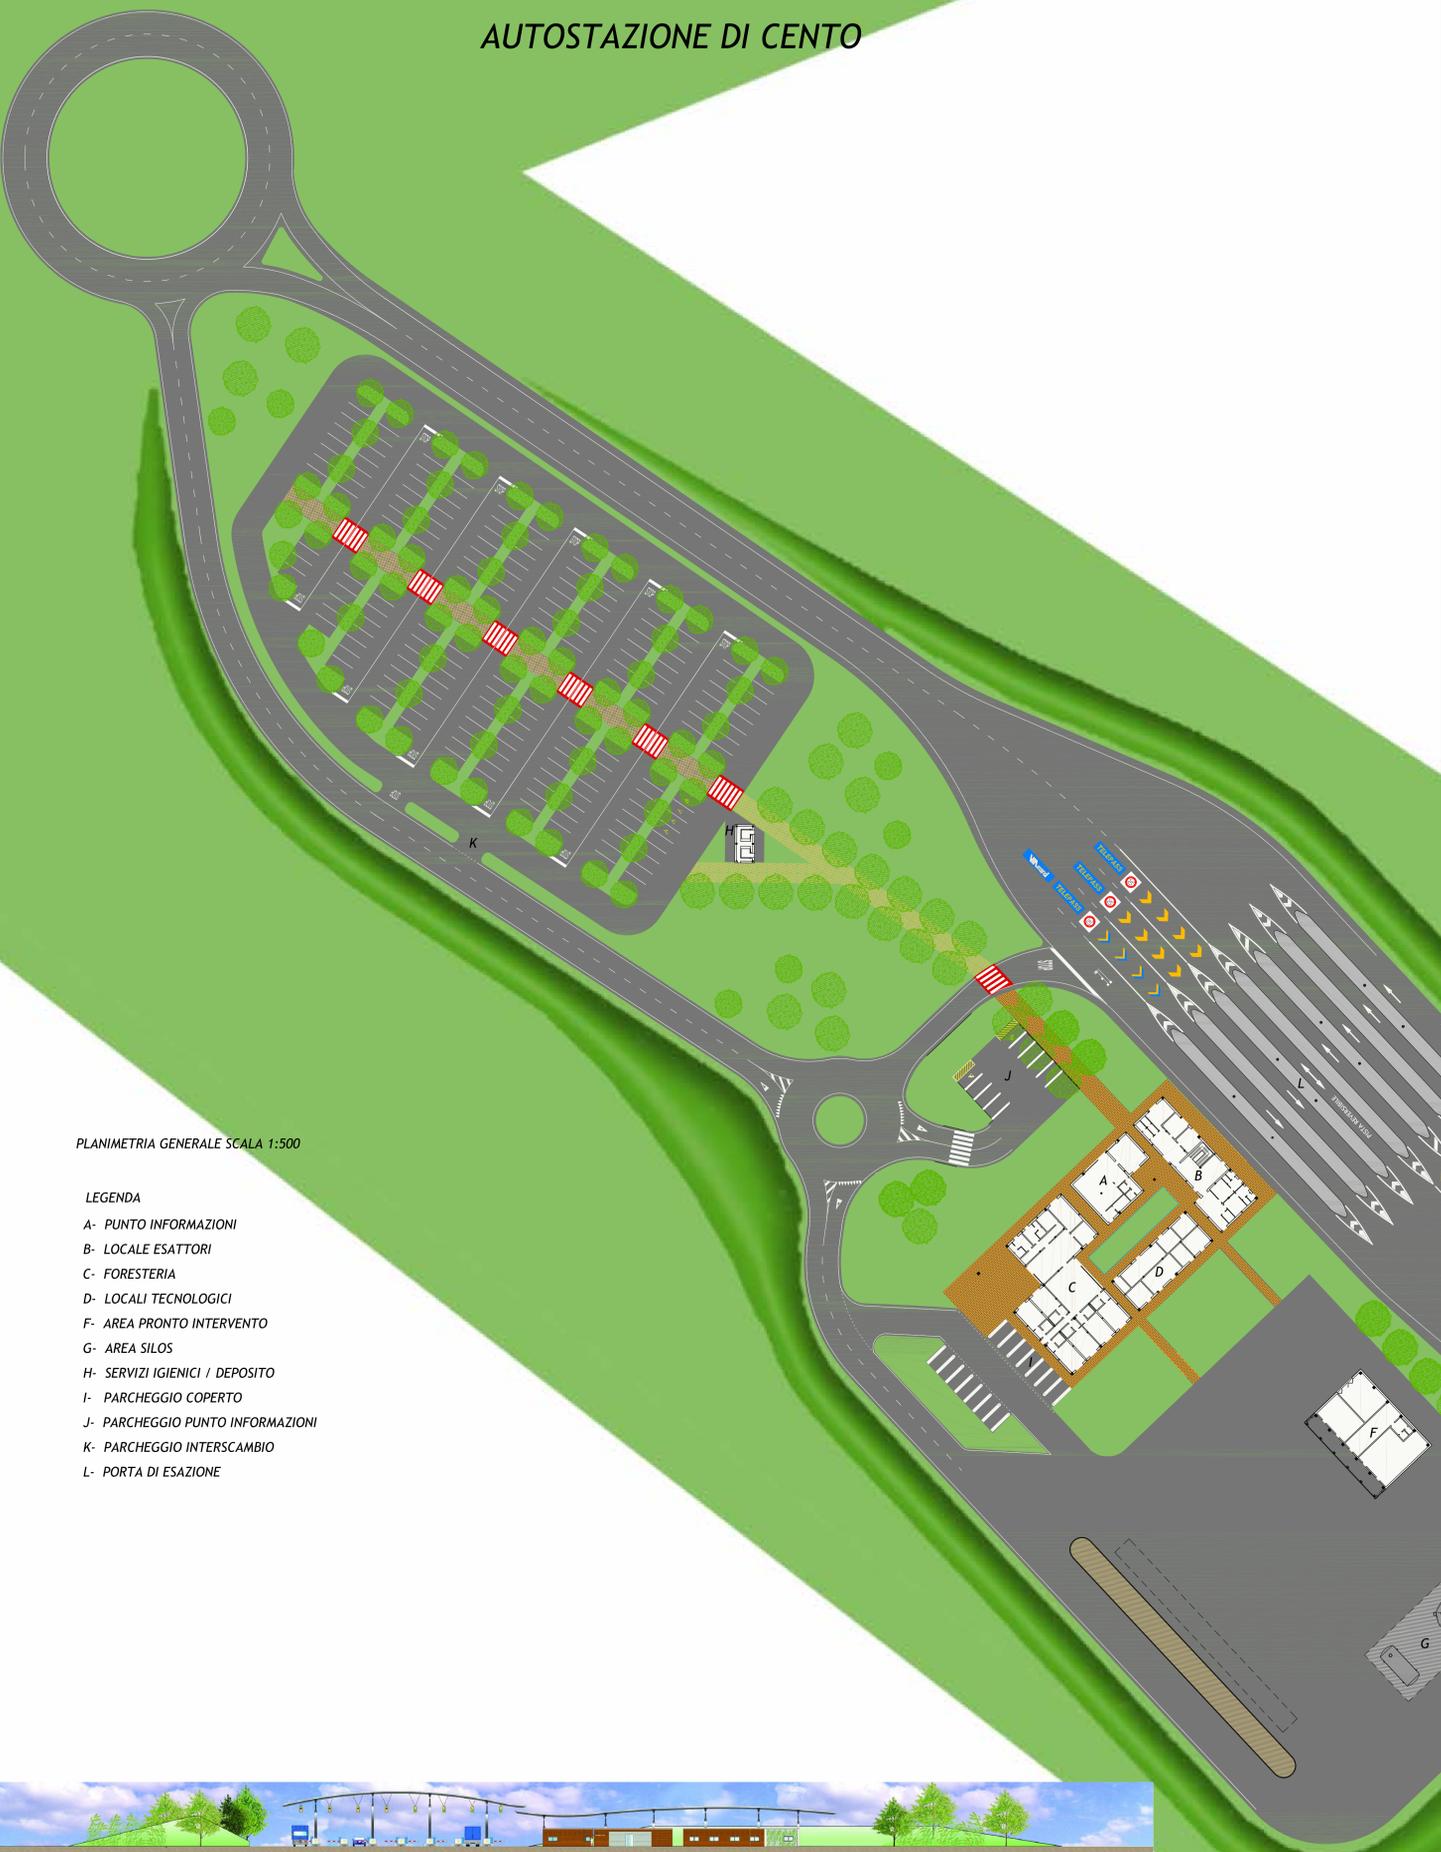

PLANIMETRIA GENERALE SCALA 1:500

- LEGENDA**
- A- PUNTO INFORMAZIONI
  - B- LOCALE ESATTORI
  - C- FORESTERIA
  - D- LOCALI TECNOLOGICI
  - F- AREA PRONTO INTERVENTO
  - G- AREA SILOS
  - H- SERVIZI IGIENICI / DEPOSITO
  - I- PARCHEGGIO COPERTO
  - J- PARCHEGGIO PUNTO INFORMAZIONI
  - K- PARCHEGGIO INTERSCAMBIO
  - L- PORTA DI ESAZIONE



PROFILO FRONTALE SCALA 1:500

IL CONCESSIONARIO

Regione Emilia-Romagna

IL CONCESSIONARIO

ARC  
AUTOSTRADA REGIONALE CISPADANA

**AUTOSTRADA REGIONALE CISPADANA**  
DAL CASELLO DI REGGIO-ROLO SULLA A22  
AL CASELLO DI FERRARA SUD SULLA A13

CODICE C.U.P. E8180900040009

**PROGETTO DEFINITIVO**

**STUDIO DI IMPATTO AMBIENTALE**

QUADRO DI RIFERIMENTO PROGETTUALE

ALLEGATO B - DESCRIZIONE DELLE ALTERNATIVE DI PROGETTO  
PER LA DEFINIZIONE DEL TRACCIATO

ALLEGATO D2 - SOLUZIONI PLANALTIMETRICHE ALTERNATIVE DEL TRATTO AUTOSTRADALE ECADANTE PRESSO L'INTERVERSAMENTO  
DEL PANARO ED IL SISTEMA DEI TERRENI DELLE PARTICIPANZE NEL COMUNE DI CENTO - ALTERNATIVA C24  
AUTOSTAZIONE DI CENTO - PIAZZALE E BARRIERA DI ESAZIONE

IL RESPONSABILE INTEGRAZIONE PRESTAZIONI SPECIALISTICHE

Ing. Emilio Sali  
Albo Ing. Romagna n° 945

IL CONCESSIONARIO

Autosole Regionale  
Claudio SpA  
A. PRESIDENTE  
Claudio Prestari

REV.	DATA	DESCRIZIONE	REDAZIONE	CONTROLLIO	APPROVAZIONE
A	17.04.2012	EMISSIONE	PASSERA	BECCARELLI SALSÌ	

MAGGIO 2012

SCALA: VARIE