


- LEGENDA**
- Confine comunale
 - Aerogeneratore di progetto
 - Cavidotto AT
 - Cabina di smistamento
 - Attraversamento canali di scolo

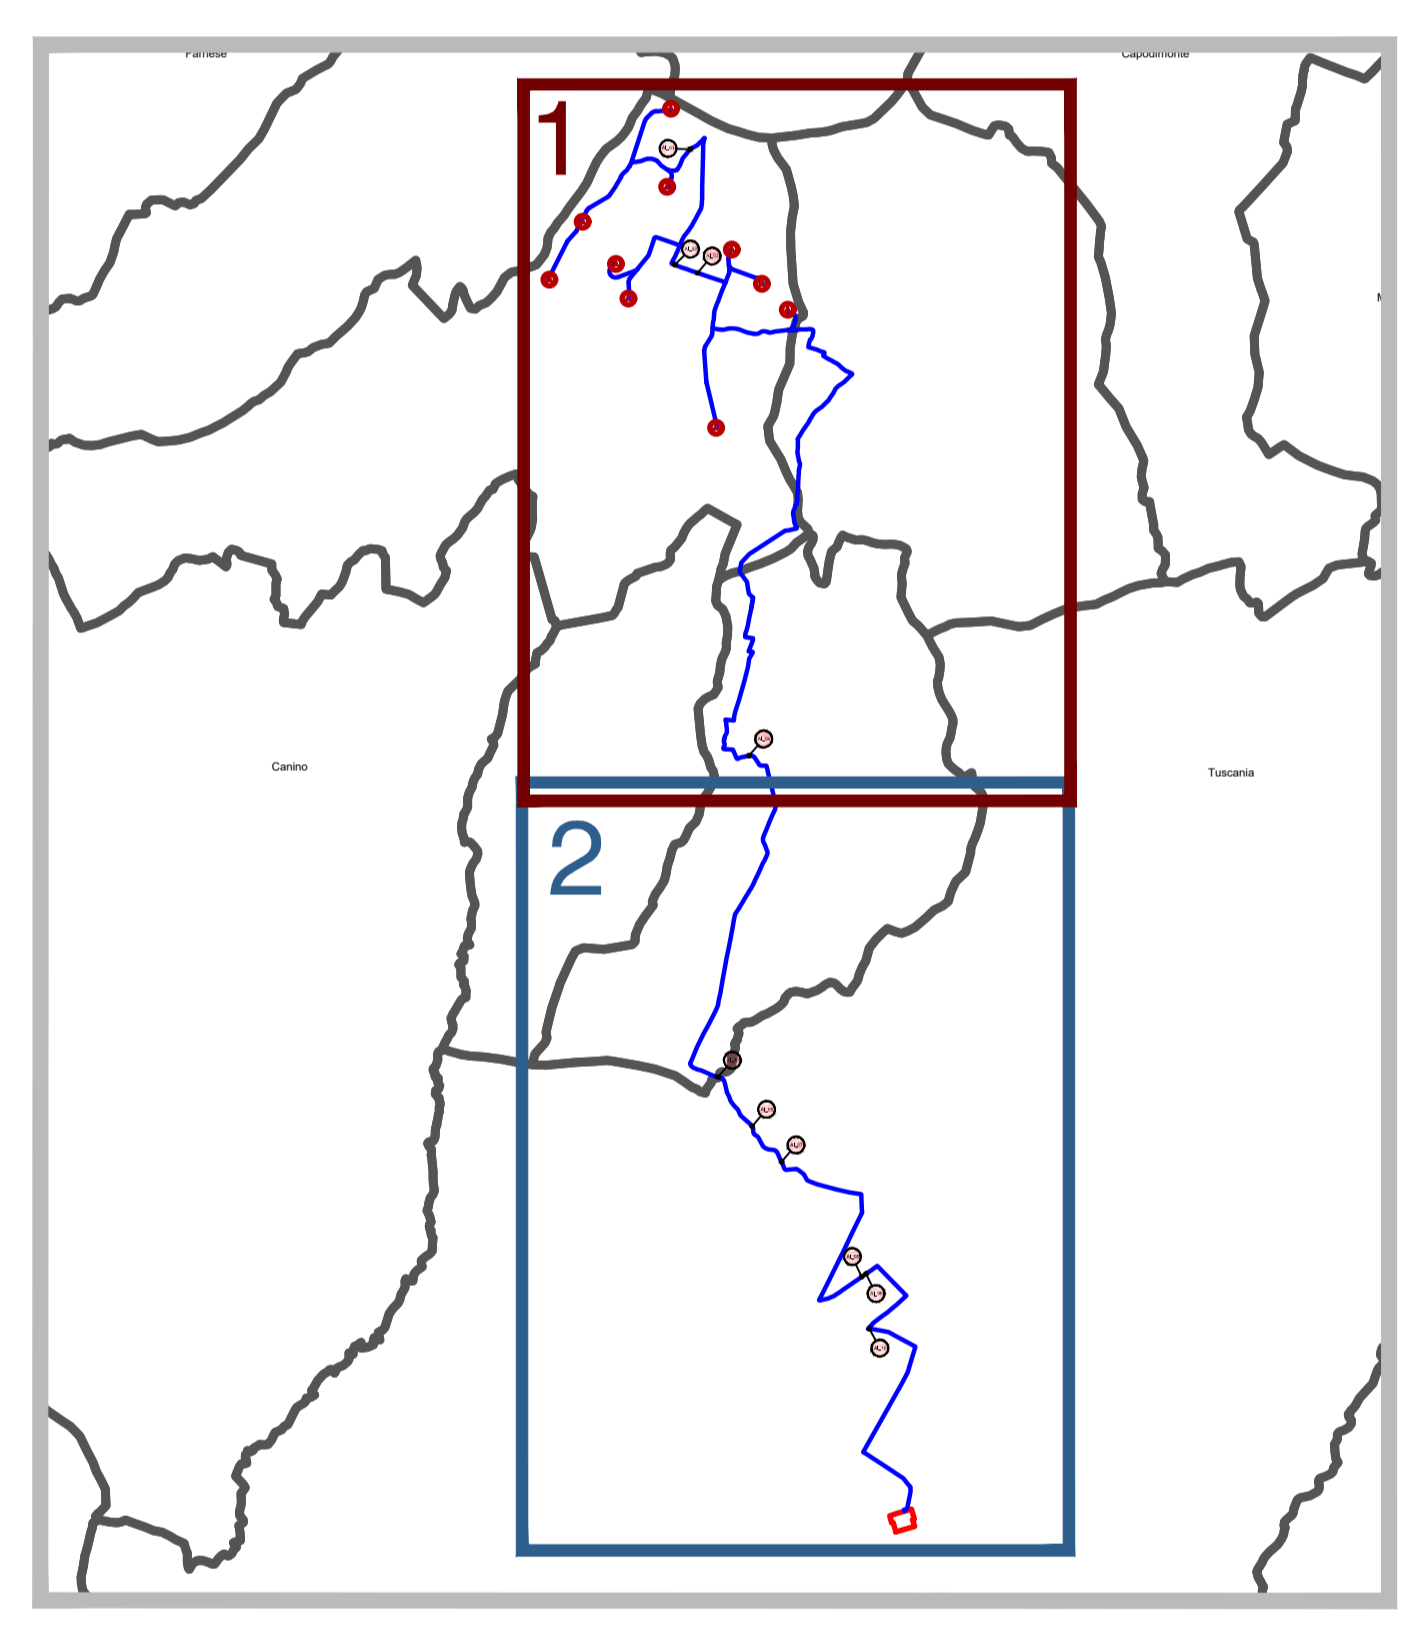

Progetto per la realizzazione di un impianto per la produzione di energia elettrica da **fonte eolica**, ai sensi del D.lgs. n.387 del 2003, composto da n°10 aerogeneratori, per una potenza di 60 MW, sito nel comune di **Cellere(VT)**



PROPRONENTE

Cogein energy

Cogein Energy S.r.l.
 Via Diocleziano, 107 - 80125 Napoli
 Tel. 081.19666613 - Fax. 081.7618640
 www.cogeinenergy.it
 coginvestimenti@libero.it
 cogeinenergy@pec.it

ELABORATO

TAV-INT1.1

PLANIMETRIA GENERALE
 ATTRAVERSAMENTI CANALI DI SCOLO

SCALA **1:10000** REVISIONE **0** DATA **01/2022**

PROGETTAZIONE
Geol. Giuliano Miliucci

REDATTO _____ VERIFICATO _____

APPROVATO _____

