



Progetto per la realizzazione di un impianto per la produzione di energia elettrica da fonte eolica, ai sensi del Dlgs. n.387 del 2003, composto da n°10 aerogeneratori, per una potenza di 60 MW, sito nel comune di Cellere(VT)

REGIONE LAZIO
 COMUNE DI CELLERE
 COMUNE DI PIANSANO
 COMUNE DI ARLENIA DI CASTRO
 COMUNE DI TUSCANIA

PROPRONENTE
Cogein Energy
 Cogein Energy S.r.l.
 Via Biccirosso, 107 - 00125 Napoli
 Tel. 081.1966603 - Fax. 081.7618642
 www.cogeinenergy.it
 cogeinenergy@pec.it

ELABORATO
TAV-V16 REPORT FOTOGRAFICO STATO DEI LUOGHI




SCALA **VARIE** REVISIONE **0** DATA **01/2022**

PROGETTAZIONE
 Arch. Raimondo Cascone

REDATTO
 Ing. Maria Grazia Puocci
 Ing. Roberto Lasala

VERIFICATO
 Ing. Federica Malozzi

APPROVATO
 Arch. Raimondo Cascone

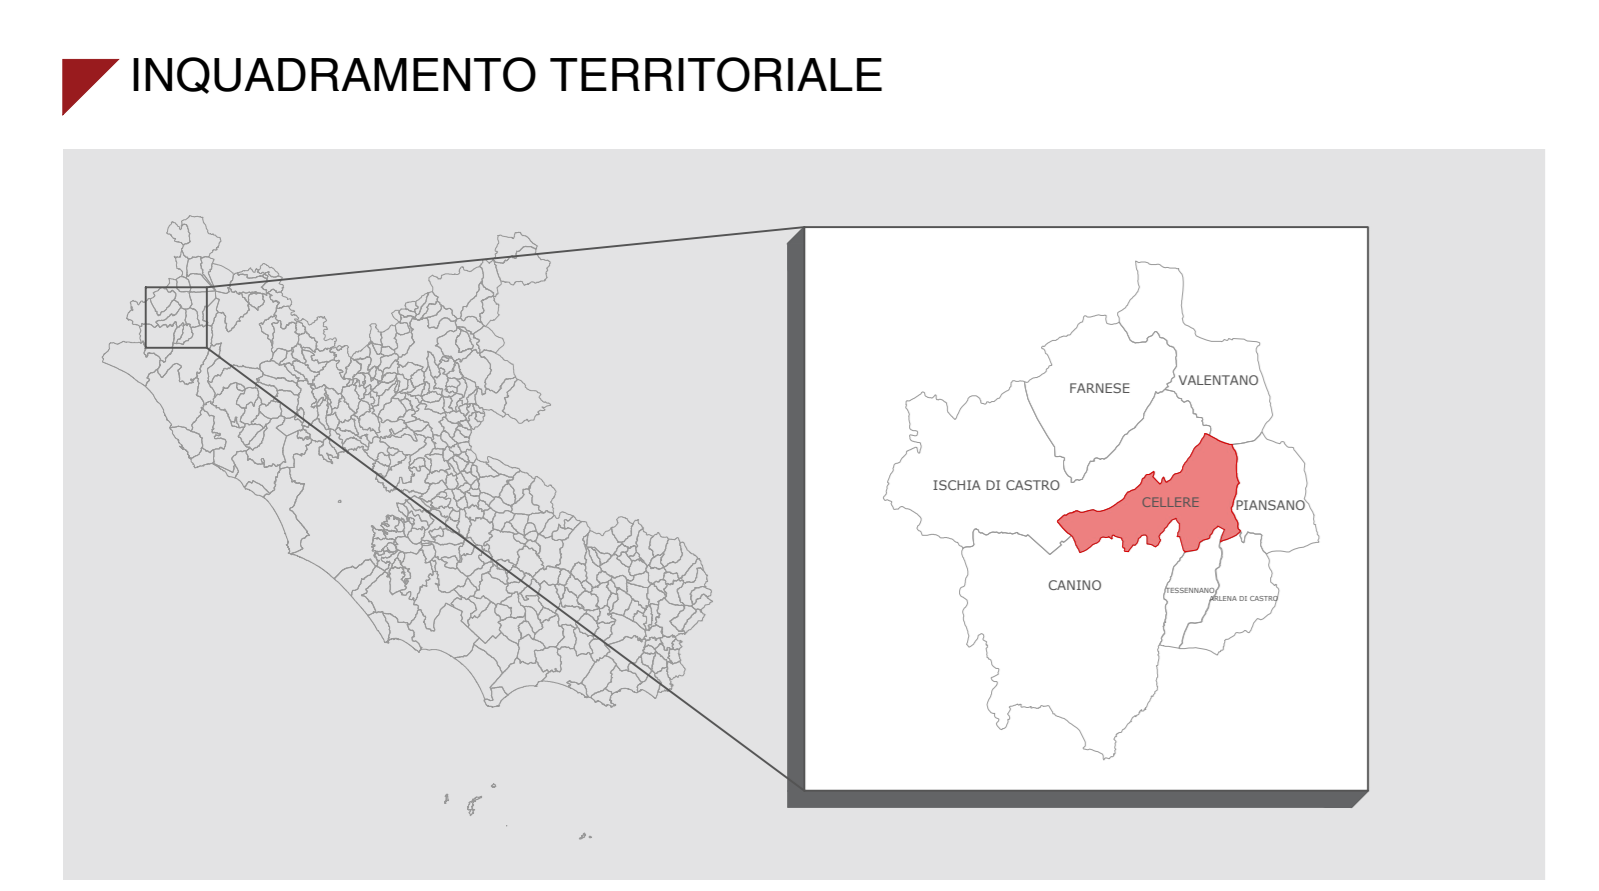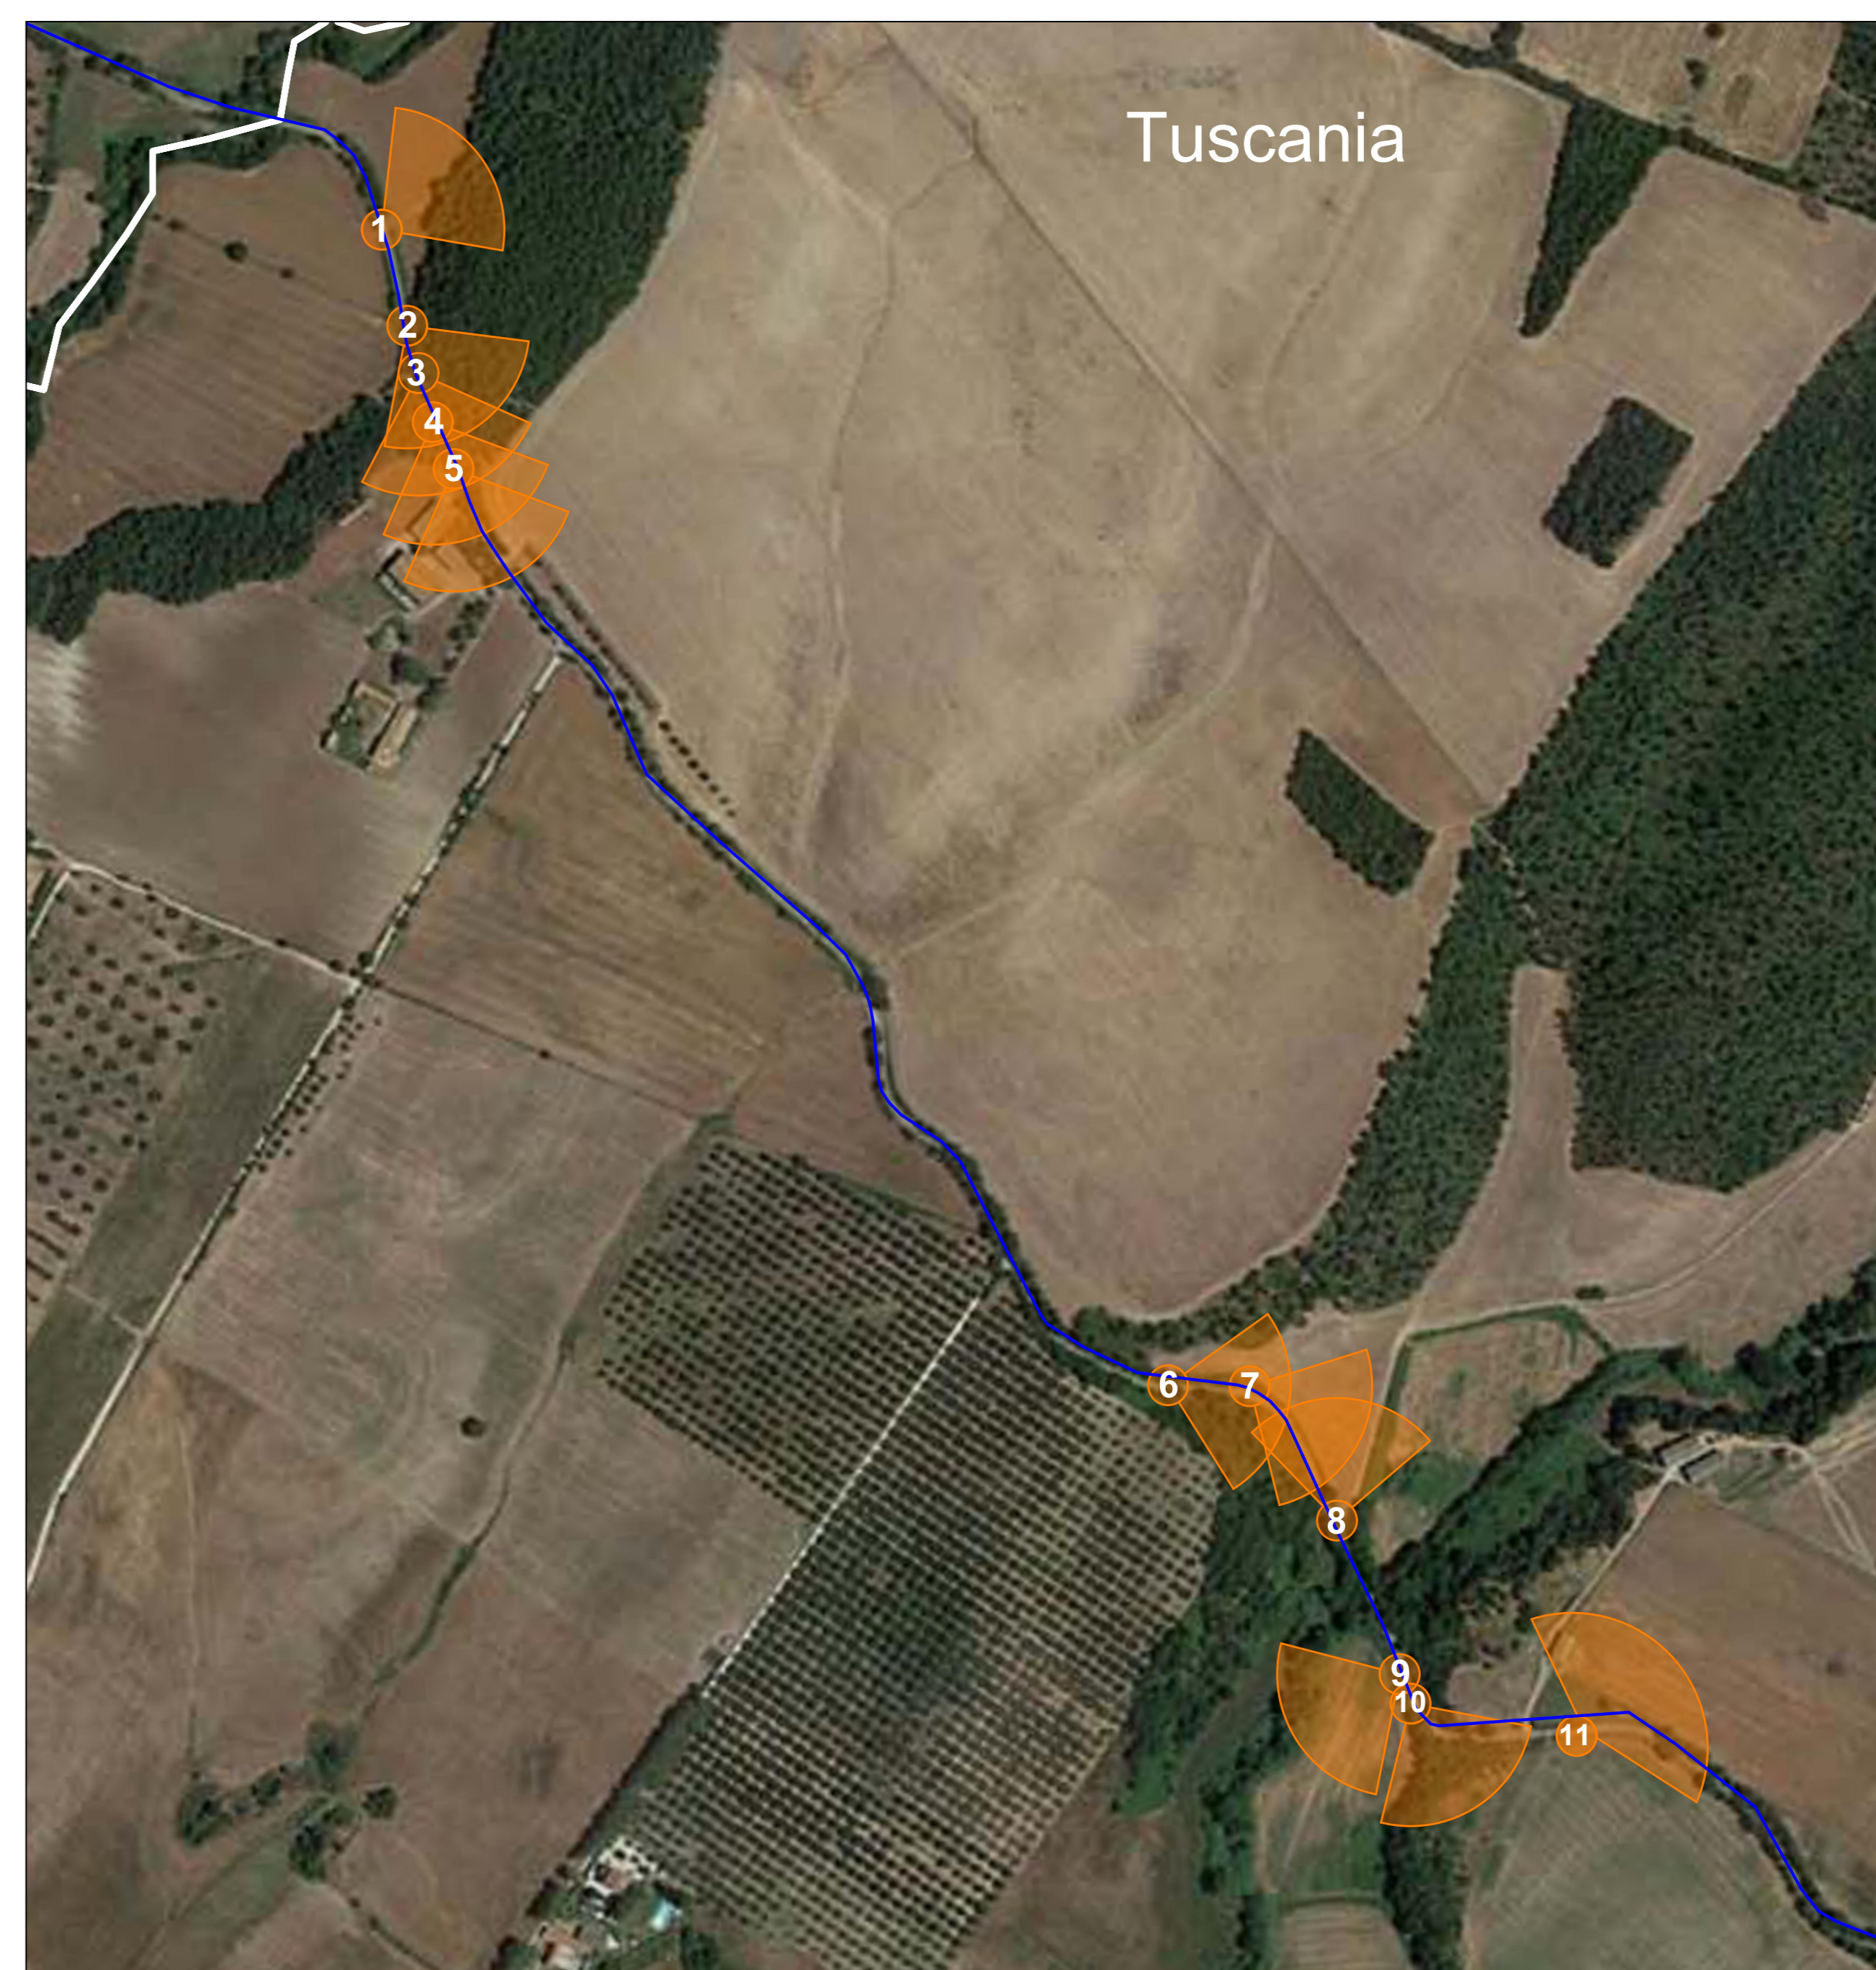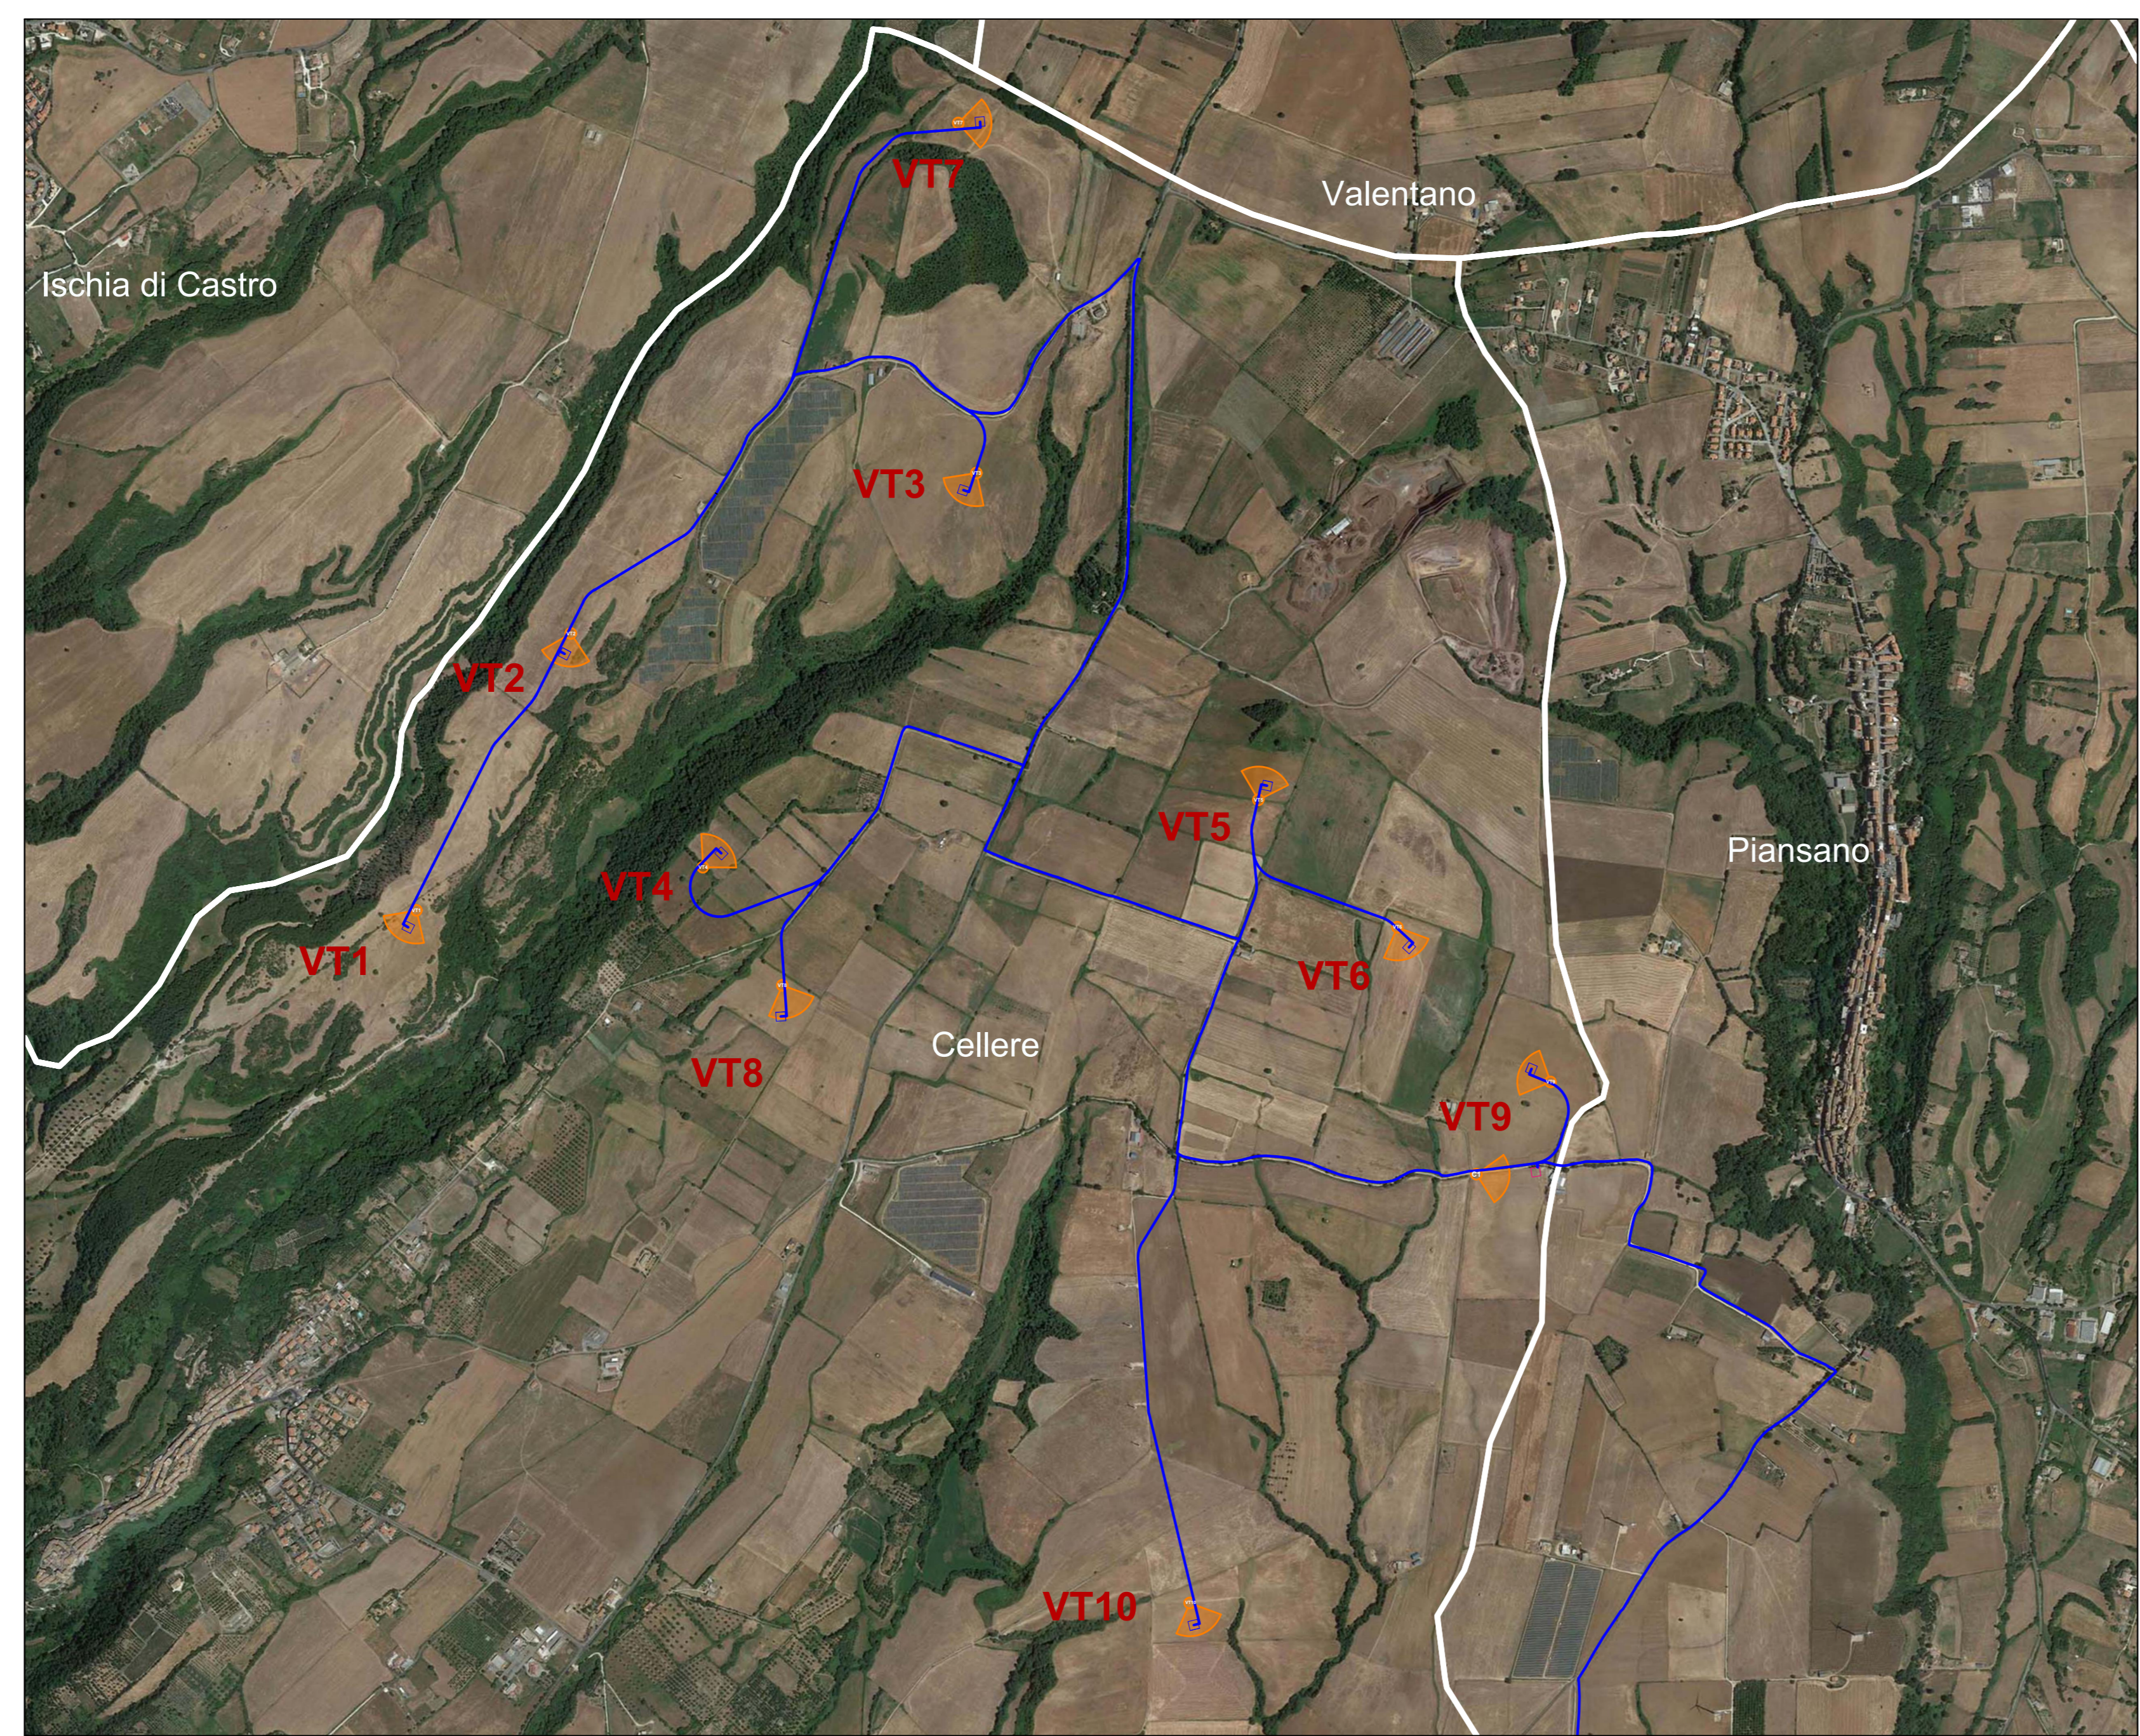

LEGENDA

- Confine comunale
- VT1 Nome aerogeneratore di progetto
- Cavidotto di progetto
- Fondazione di progetto
- Cabina di smistamento
- Stazione elettrica



ID CONO OTTICO	DENOMINAZIONE	COMUNE
VT1	AREA PIAZZOLA VT1	CELLERE
VT2	AREA PIAZZOLA VT2	CELLERE
VT3	AREA PIAZZOLA VT3	CELLERE
VT4	AREA PIAZZOLA VT4	CELLERE
VT5	AREA PIAZZOLA VT5	CELLERE
VT6	AREA PIAZZOLA VT6	CELLERE
VT7	AREA PIAZZOLA VT7	CELLERE
VT8	AREA PIAZZOLA VT8	CELLERE
VT9	AREA PIAZZOLA VT9	CELLERE
VT10	AREA PIAZZOLA VT10	CELLERE
1	ATTRAVERSAMENTO AREA BOSCATI CON CAVIDOTTO SU STRADA ESISTENTE	TUSCANIA
2	ATTRAVERSAMENTO AREA BOSCATI CON CAVIDOTTO SU STRADA ESISTENTE	TUSCANIA
3	ATTRAVERSAMENTO AREA BOSCATI CON CAVIDOTTO SU STRADA ESISTENTE	TUSCANIA
4	ATTRAVERSAMENTO AREA BOSCATI CON CAVIDOTTO SU STRADA ESISTENTE	TUSCANIA
5	ATTRAVERSAMENTO AREA BOSCATI CON CAVIDOTTO SU STRADA ESISTENTE	TUSCANIA
6	ATTRAVERSAMENTO AREA BOSCATI CON CAVIDOTTO SU STRADA ESISTENTE	TUSCANIA
7	ATTRAVERSAMENTO AREA BOSCATI CON CAVIDOTTO SU STRADA ESISTENTE	TUSCANIA
8	ATTRAVERSAMENTO AREA BOSCATI CON CAVIDOTTO SU STRADA ESISTENTE	TUSCANIA
9	ATTRAVERSAMENTO AREA BOSCATI CON CAVIDOTTO SU STRADA ESISTENTE	TUSCANIA
10	ATTRAVERSAMENTO AREA BOSCATI CON CAVIDOTTO SU STRADA ESISTENTE	TUSCANIA
11	ATTRAVERSAMENTO AREA BOSCATI CON CAVIDOTTO SU STRADA ESISTENTE	TUSCANIA
C1	CABINA DI SMISTAMENTO	CELLERE
C2	STAZIONE ELETTRICA	TUSCANIA