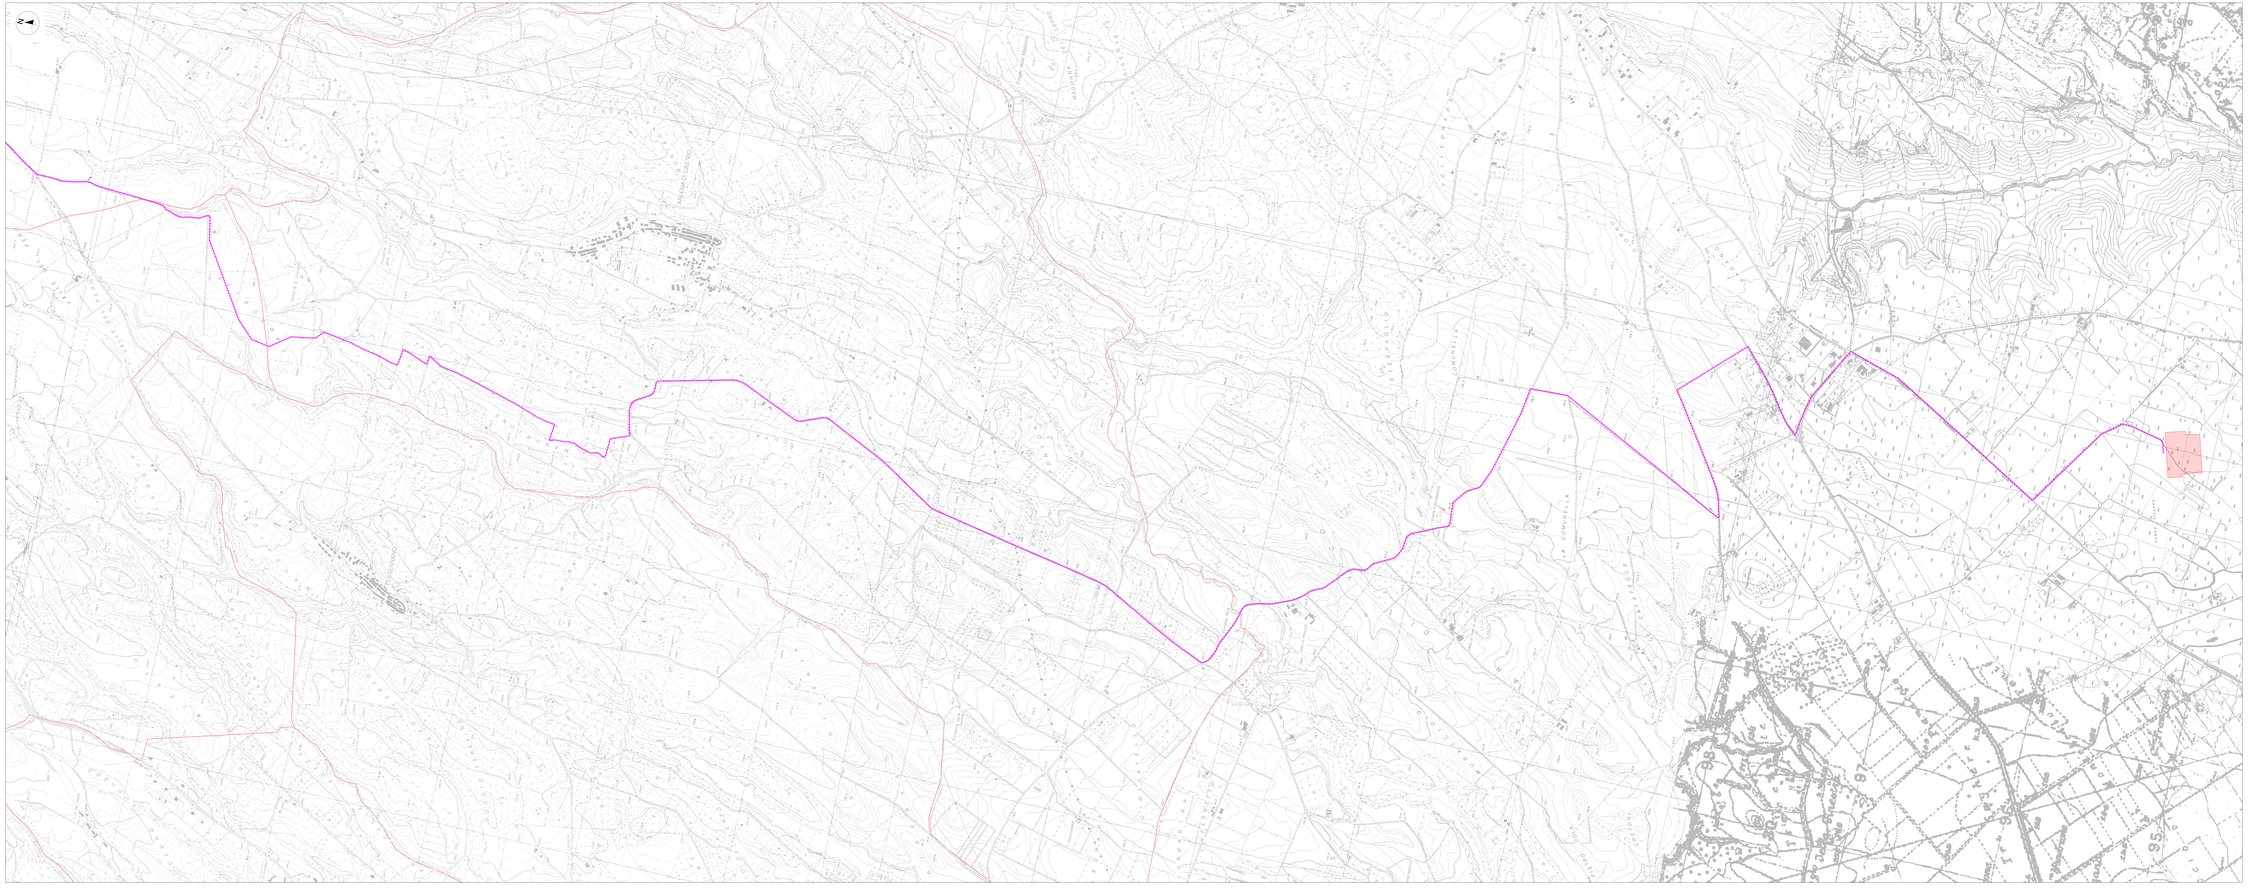

Quadro di unione

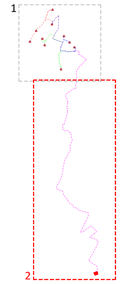

Legenda

	Aerogeneratore di progetto
	Cavidotto AT 36kV (VT1 - VT2 - VT3 - VT7 - SE smistamento 36 kV - Lunghezza 10021 mt)
	Cavidotto AT 36kV (VT4 - VT8 - VT10 - SE smistamento 36 kV - Lunghezza 7808 mt)
	Cavidotto AT 36kV (VT5 - VT6 - VT9 - SE smistamento 36 kV - Lunghezza 3976 mt)
	Cavidotto AT 36 kV (SE smistamento 36 kV - Ampliamento 36 kV SE RTN "Tuscania" 380/150 kV (Due cavidotti con lunghezza 22500 mt)
	SE di smistamento 36 kV
	SE elettrica RTN 380/150 kV "Tuscania"

Progetto per la realizzazione di un impianto per la produzione di energia elettrica da **fonte eolica**, ai sensi del Dlgs. n.387 del 2003, composto da n°10 aerogeneratori, per una potenza di 60 MW, sito nel comune di **Cellere(VT)**

REGIONE LAZIO

COMUNE DI CELLERE

COMUNE DI PIANSANO

COMUNE DI ARLENA DI CASTRO

COMUNE DI TUSCANIA

PROPONENTE

Cogein Energy

Cogein Energy S.r.l.
Via Cecchelario, 107 - 80125 Napoli
Tel. 081 19566011 - Fax 081 7616845
www.cogeneria.it
compravendita@cogeneria.it
cogeneria@legal.it

ELABORATO

TAV.E01

Schema circuiti di connessione su CTR
2 di 2

SCALA 1:10.000	REVISIONE	0	DATA	03/2022

PROGETTAZIONE

INSE. Ingegneria & Servizi
viale Michelangelo, 72
80129 Napoli
TEL.081 579 7998
mail: tecnico.inse@gmail.com

ORDINE DEGLI INGEGNERI DELLA PROVINCIA DI NAPOLI
Ing. Mario Iaccarino
Ingegneria & Servizi
Sez. A
19716