


Quadro di unione

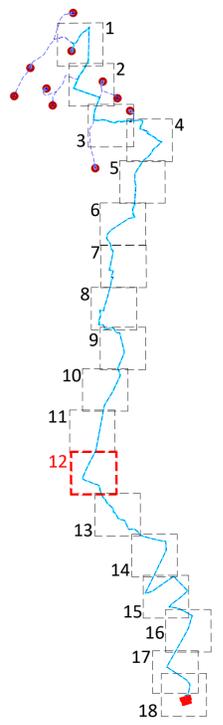

Legenda

Fascia di rispetto (D.P.A.) definita in conformità alla metodologia di calcolo emanata dal decreto del Ministero dell'Ambiente e della Tutela del Territorio e del Mare del 29.05.08 pubblicato sulla G.U. n° 156 del 05.07.08 nel supplemento ordinario della G.U. n° 160 e ai sensi della Legge 36/01.

- Aerogeneratore di progetto
- Cavidotto AT 36 kV
- Limite Foglio Catastale
- Fascia di rispetto D.P.A.

Per i cavidotti con sezione uguale o inferiore ai 300 mmq si è scelto l'impiego di cavi cordati a elica che secondo il D.M. 29.05.2008 presenta un campo magnetico nullo, quindi non è stato eseguito il calcolo della distanza di prima approssimazione (Dpa).



Progetto per la realizzazione di un impianto per la produzione di energia elettrica da **fonte eolica**, ai sensi del D.lgs. n.387 del 2003, composto da n°10 aerogeneratori, per una potenza di 60 MW, sito nel comune di **Cellere(VT)**

REGIONE LAZIO

COMUNE DI CELLERE

COMUNE DI PIANSANO

COMUNE DI ARLENA DI CASTRO

COMUNE DI TUSCANIA

PROPRONTE

Cogein Energy

Cogein Energy S.r.l.
Via Diocleziano, 107 - 80125 Napoli
Tel. 081.19566613 - Fax. 081.7619640
www.navigem.it
compinvestimenti@libero.it
coginenergy@pec.it

ELABORATO

TAV.E02 Planimetria Catastale con DPA - 12 di 18

SCALA 1:2000 REVISIONE **0** DATA **03/2022**

PROGETTAZIONE

INSE Viale Michelangelo, 71
80129 Napoli
TEL. 081.579.7998
mail: tecnico.inse@gmail.com

INGEGNERI DELLA REGIONE LAZIO
NOME COGNOME: **NICOLA GABRIELI**
INSCRIZIONE AL R. ALBO: **17370**
PROFESSIONE: **INGEGNERE**