


Quadro di unione

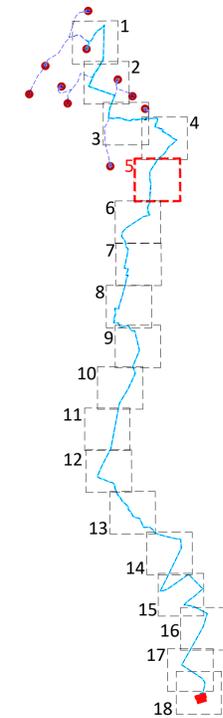

Legenda

Fascia di rispetto (D.P.A.) definita in conformità alla metodologia di calcolo emanata dal decreto del Ministero dell'Ambiente e della Tutela del Territorio e del Mare del 29.05.08 pubblicato sulla G.U. n. 156 del 05.07.08 nel supplemento ordinario della G.U. n. 160 e ai sensi della Legge 36/01.

	Aerogeneratore di progetto
	Cavidotto AT 36 kV
	Limite Foglio Catastale
	Fascia di rispetto D.P.A.

Per i cavidotti con sezione uguale o inferiore ai 300 mmq si è scelto l'impiego di cavi cordati a elica che secondo il D.M. 29.05.2008 presenta un campo magnetico nullo, quindi non è stato eseguito il calcolo della distanza di prima approssimazione (Dpa).



Progetto per la realizzazione di un impianto per la produzione di energia elettrica da **fonte eolica**, ai sensi del D.lgs. n.387 del 2003, composto da n°10 aerogeneratori, per una potenza di 60 MW, sito nel comune di **Cellere(VT)**



REGIONE LAZIO



COMUNE DI CELLERE



COMUNE DI PIANSANO



COMUNE DI ARLENA DI CASTRO



COMUNE DI TUSCANIA

PROPONENTE



Cogein Energy S.r.l.
Via Diocleziano, 107 - 80125 Napoli
Tel. 081.19566613 - Fax. 081.7618640
www.navigreen.it
compinvestments@libero.it
coginenergy@pec.it

ELABORATO

TAV.E02

Planimetria Catastale con DPA - 5 di 18

SCALA 1:2000

REVISIONE **0**

DATA **03/2022**

PROGETTAZIONE



Viale Michelangelo, 71
80129 Napoli
TEL. 081.539.7998
mail: tecnico.inse@gmail.com