

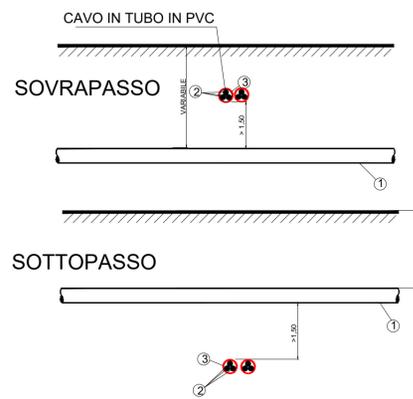
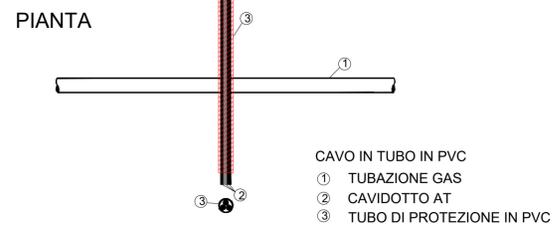
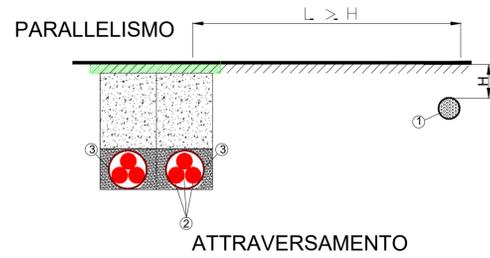
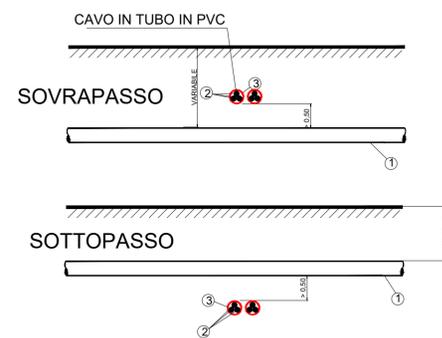





ATTRAVERSAMENTO TUBAZIONE GAS

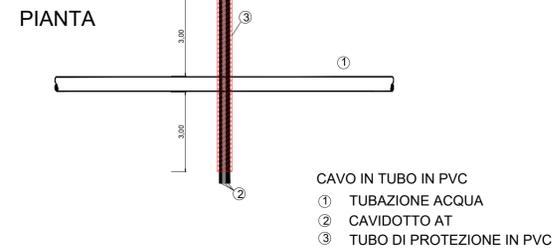



ATTRAVERSAMENTO TUBAZIONE ACQUA

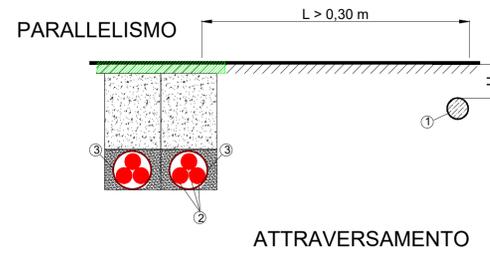


ATTRAVERSAMENTO CAVO TLC

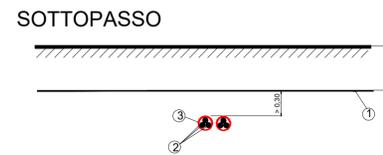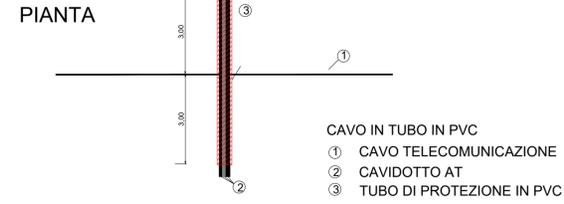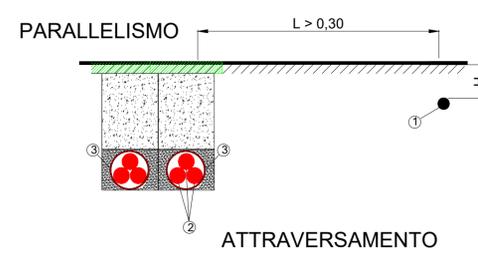

ATTRAVERSAMENTO CANALE-TRATTURO

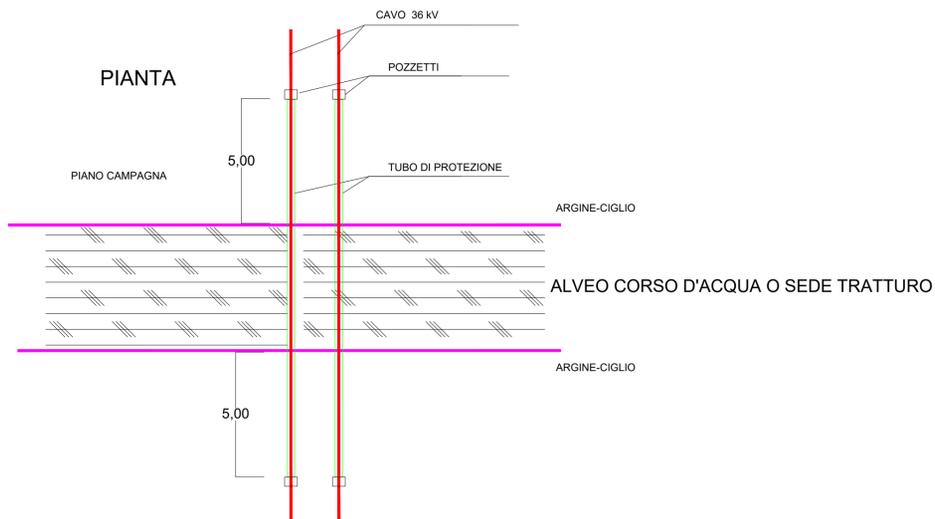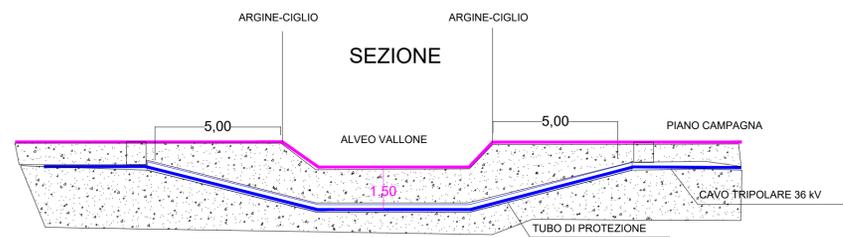

ATTRAVERSAMENTO FERROVIA

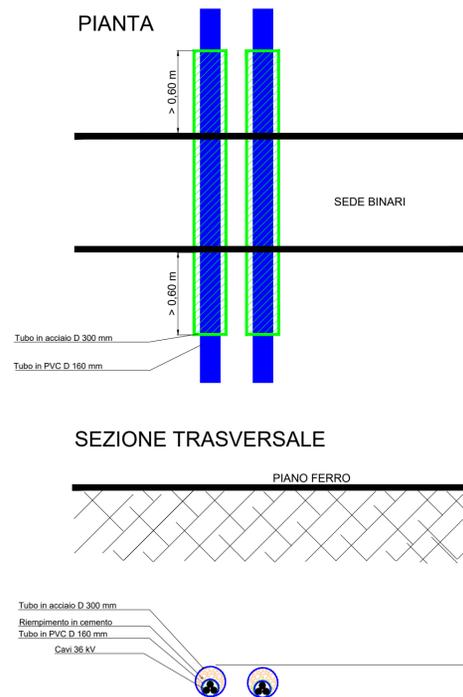

Progetto per la realizzazione di un impianto per la produzione di energia elettrica da fonte eolica, ai sensi del Dlgs. n.387 del 2003, composto da n°10 aerogeneratori, per una potenza di 60 MW, sito nel comune di Cellere(VT)



REGIONE LAZIO



COMUNE DI CELLERE



COMUNE DI PIANSANO



COMUNE DI ARLENA DI CASTRO



COMUNE DI TUSCANIA

PROPRONTE

**Cogein energy**

**Cogein Energy S.r.l.**  
 Via Diocleziano, 107 - 80125 Napoli  
 Tel. 081.19566613 - Fax. 081.7618640  
 www.newgreen.it  
 compinvestimenti@fibero.it  
 cogeinenergy@pec.it

ELABORATO

**TAV.E05**

Tipici attraversamenti infrastrutture e servizi

SCALA 1:10.000

REVISIONE 0

DATA 03/2022

PROGETTAZIONE

**INSE**  
 Viale Michelangelo, 71  
 80129 Napoli  
 TEL.081.579.7998  
 mail: tecnico.inse@gmail.com

