



SEZIONE TIPO IN RETTIFILLO CON RILEVATO H<2.50m

SCALA 1:100

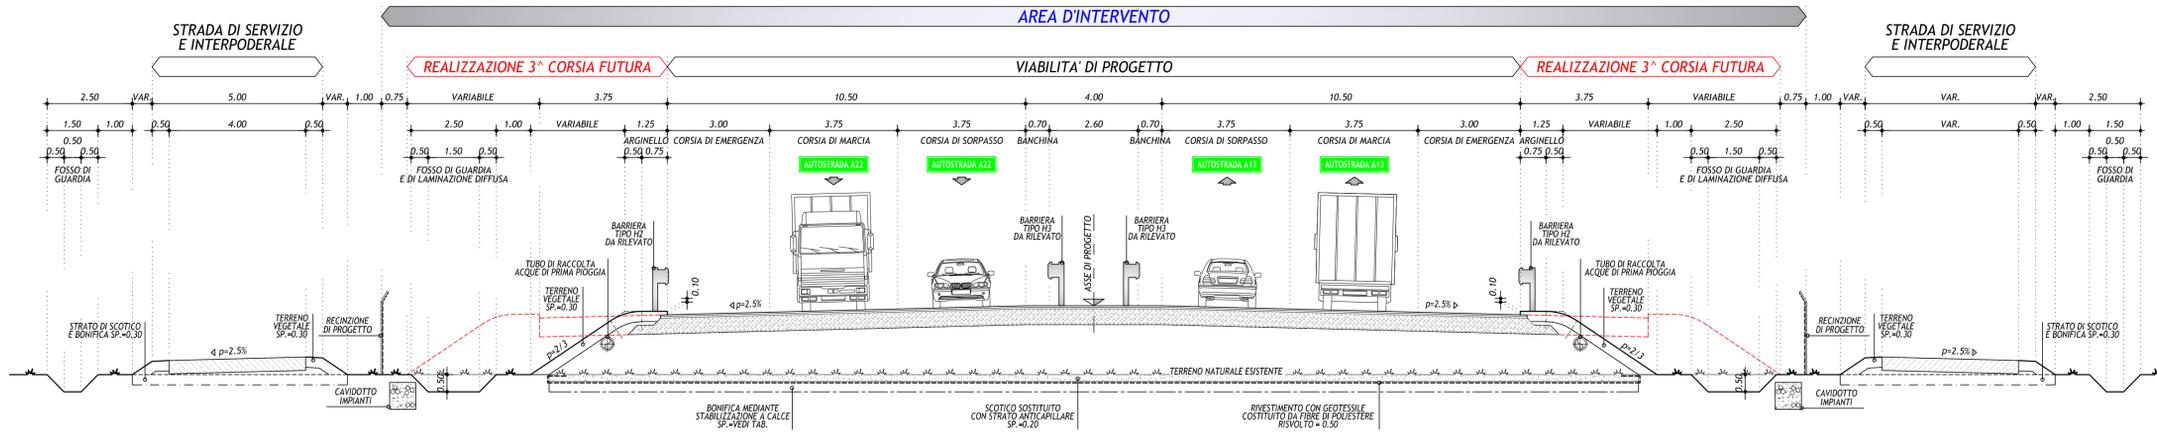

SEZIONE TIPO IN RETTIFILLO CON RILEVATO H<2.50m

SCALA 1:100

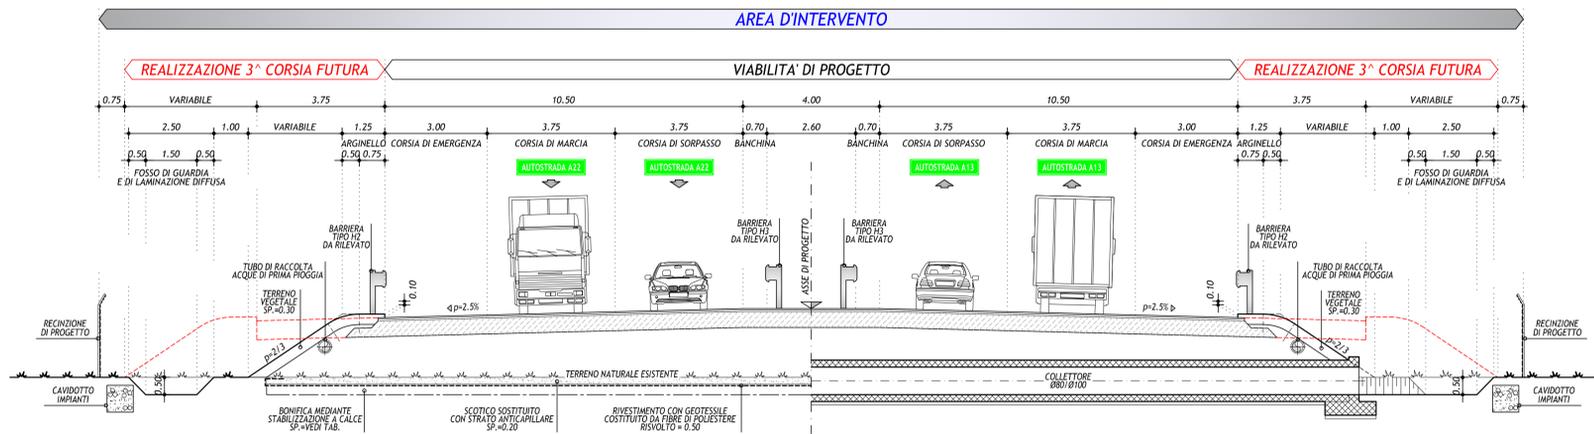


SEZIONE TIPO IN RETTIFILLO CON RILEVATO H<2.50m IN CORRISPONDENZA DEGLI ATTRAVERSAMENTI IDRAULICI


SCALA 1:100

SEZIONE TIPO IN CURVA CON RILEVATO H<2.50m IN CORRISPONDENZA DEGLI ATTRAVERSAMENTI IDRAULICI

SCALA 1:100

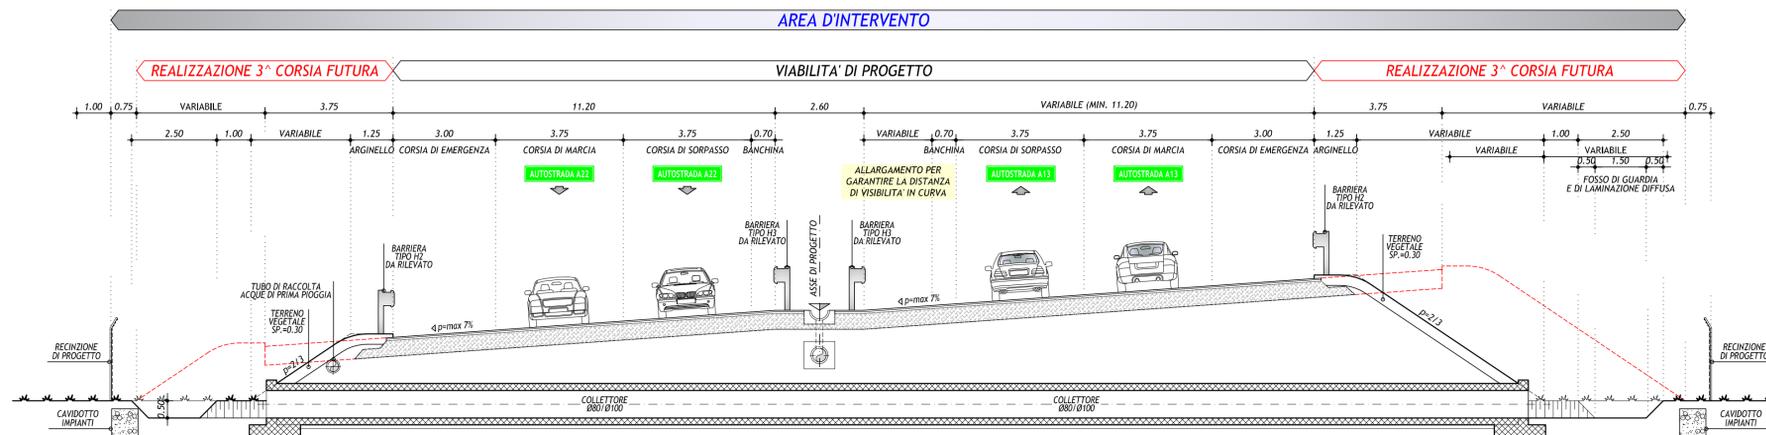

PACCHETTO CORPO AUTOSTRADALE  
SCALA 1:10

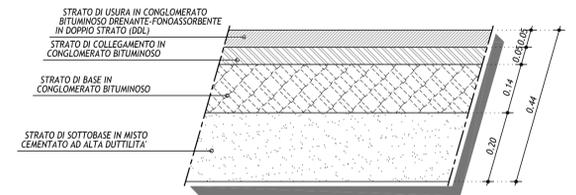

IL CONCEDENTE: Regione Emilia-Romagna

IL CONCESSIONARIO: ARC AUTOSTRADA REGIONALE CISPADANA

**AUTOSTRADA REGIONALE CISPADANA**  
DAL CASELLO DI REGGIOLO-ROLO SULLA A22  
AL CASELLO DI FERRARA SUD SULLA A13  
CODICE C.U.P. E81B0800060009

**PROGETTO DEFINITIVO**

STUDIO DI IMPATTO AMBIENTALE  
QUADRO DI RIFERIMENTO PROGETTUALE  
ALLEGATO B - DESCRIZIONE DELLE ALTERNATIVE DI PROGETTO PER LA DEFINIZIONE DEL TRACCIATO  
ALLEGATO B2 - SOLUZIONI PLANOALTIMETRICHE ALTERNATIVE DEL TRATTO AUTOSTRADALE RICADENTE PRESSO L'ATTRAVERSAMENTO DEL PANARO ED IL SISTEMA DEI TERRENI DELLE PARTECIPANZE, NEL COMUNE DI CENTO - ALTERNATIVA C2b  
SEZIONI TRASVERSALI TIPO  
TAV. 1/2

IL PROGETTISTA: Arch. Sergio Beccarelli, Ord. Ing. Beccarelli, Ord. Ing. Beccarelli

RESPONSABILE INTEGRAZIONE PRESTAZIONI SPECIALISTICHE: Ing. Emilio Salsi, Albo Ing. Reggio Emilia n° 945

IL CONCESSIONARIO: Autostada Regionale Cispadana S.p.A. IL PRESIDENTE: Cristiano Pizzetti

IL PROGETTISTA DELLE OPERE STRADALI STRUTTURALI: Ing. P. Salsi, Ord. Ing. P. Salsi

G				
F				
E				
D				
C				
B				
A	17.04.2012	EMISSIONE	ZUCCONI	BECCARELLI SALS I
REV.	DATA	DESCRIZIONE	REDAZIONE	CONTROLLO APPROVAZIONE

IDENTIFICAZIONE ELABORATO: DATA: MAGGIO 2012

NUM. PROSP. 6055, FASE PD, LOTTO 0, GRUPPO A00, CODICE OPERA MES A0000, TRATTO OPERA 0, ANNO 1, TIPO ELABORATO ST, PROGRESSIVO 50, REV. A

SCALA: 1:100

IL PRESENTE DOCUMENTO NON POTRA' ESSERE COPIATO, RIPRODOTTO O ALTAMENTE PUBBLICATO, IN TUTTO O IN PARTE, SENZA IL CONSENSO SCritto DEL CONCESSIONARIO. SONO UTILIZZATI I MARCHI E I LOGHI PROPRIETARI A NORMA DI LEGGE. TUTTI I DIRITTI RISERVATI. PER ULTERIORI INFORMAZIONI, CONTATTARE IL CONCESSIONARIO. IL CONCESSIONARIO NON E' RESPONSABILE PER IL CONTENUTO DEL PRESENTE DOCUMENTO, CHE E' DI SOLO INTERESSE TECNICO. IL CONCESSIONARIO NON E' RESPONSABILE PER IL CONTENUTO DEL PRESENTE DOCUMENTO, CHE E' DI SOLO INTERESSE TECNICO.