


# UBICAZIONE IMPIANTO FOTOVOLTAICO OFF-SHORE - INDIVIDUAZIONE AREE DEMANIALI

Scala (1:5.000)

Il presente elaborato grafico è protetto dalle leggi italiane in tema di attività professionali ed è vietata qualunque riproduzione non autorizzata dal progettista ing. Luigi Severini.

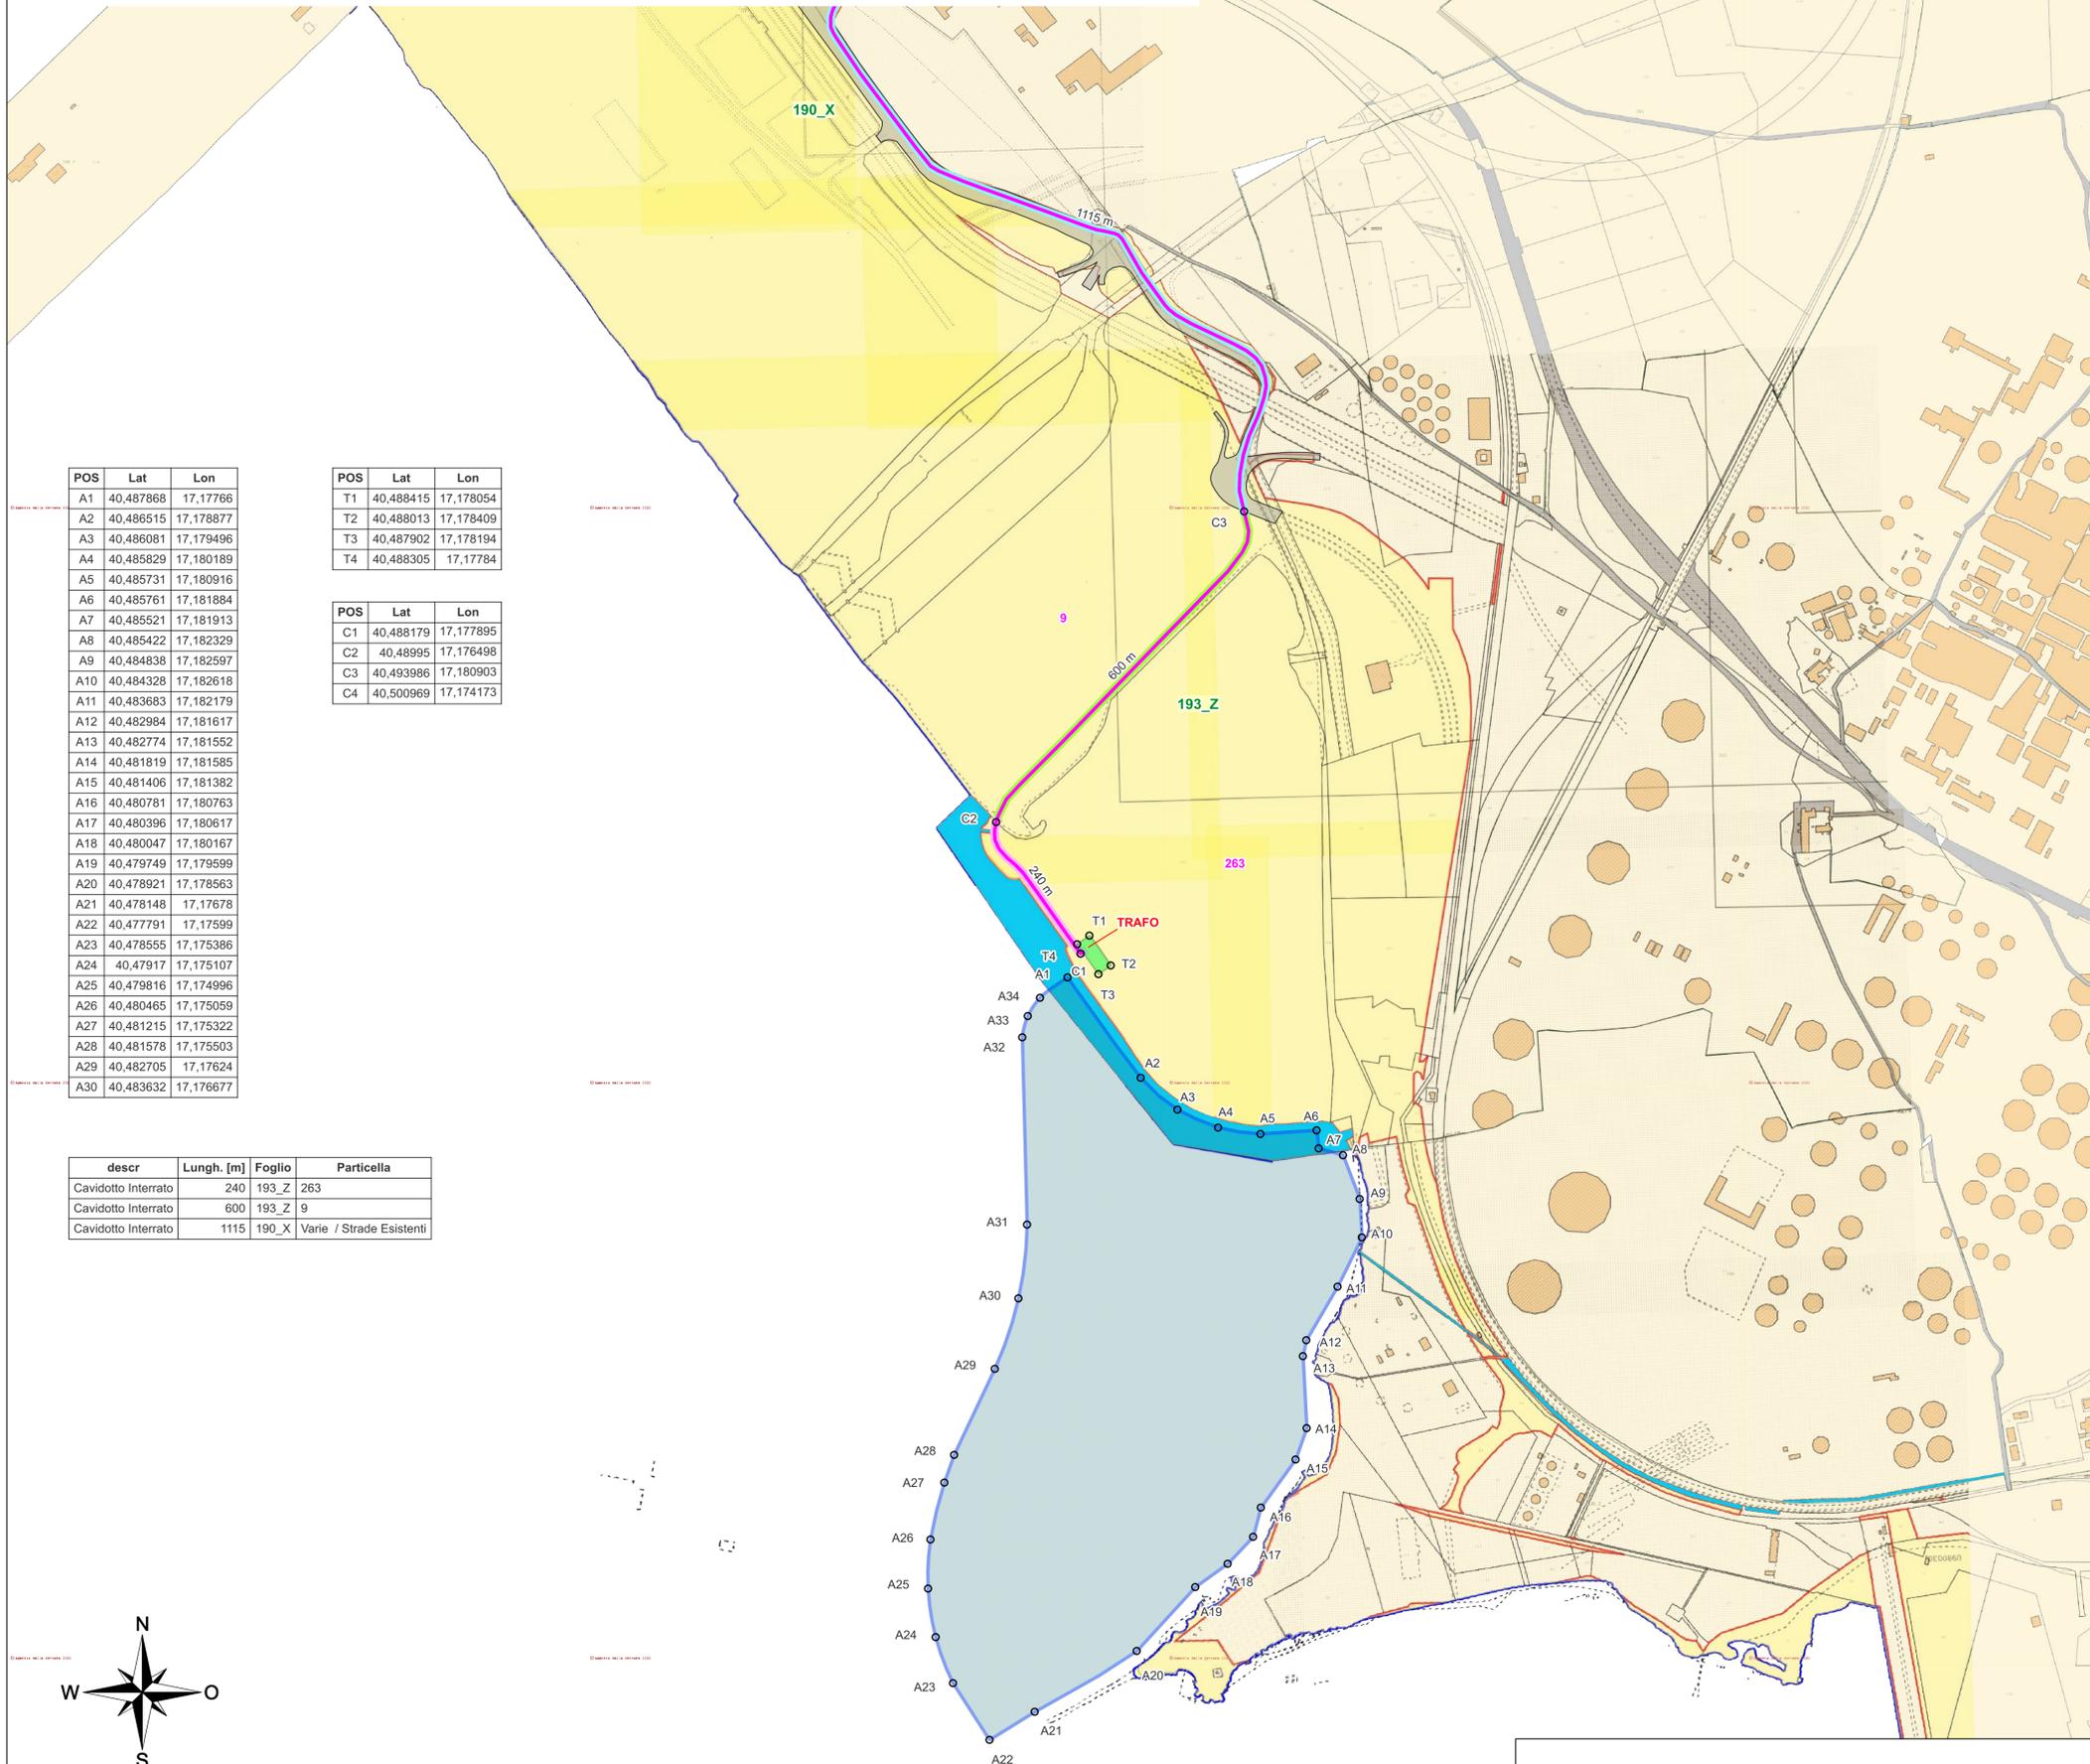


POS	Lat	Lon
A1	40,487868	17,17766
A2	40,486515	17,178877
A3	40,486081	17,179496
A4	40,485829	17,180189
A5	40,485731	17,180916
A6	40,485761	17,181884
A7	40,485521	17,181913
A8	40,485422	17,182329
A9	40,484838	17,182597
A10	40,484328	17,182618
A11	40,483683	17,182179
A12	40,482984	17,181617
A13	40,482774	17,181552
A14	40,481819	17,181585
A15	40,481406	17,181382
A16	40,480781	17,180763
A17	40,480396	17,180617
A18	40,480047	17,180167
A19	40,479749	17,179599
A20	40,478921	17,178563
A21	40,478148	17,17678
A22	40,477791	17,17599
A23	40,478555	17,175386
A24	40,47917	17,175107
A25	40,479816	17,174996
A26	40,480465	17,175059
A27	40,481215	17,175322
A28	40,481578	17,175503
A29	40,482705	17,17624
A30	40,483632	17,176677

POS	Lat	Lon
T1	40,488415	17,178054
T2	40,488013	17,178409
T3	40,487902	17,178194
T4	40,488305	17,17784

POS	Lat	Lon
C1	40,488179	17,177895
C2	40,48995	17,176498
C3	40,493986	17,180903
C4	40,500969	17,174173

descr	Lungh. [m]	Foglio	Particella
Cavidotto Interrato	240	193_Z	263
Cavidotto Interrato	600	193_Z	9
Cavidotto Interrato	1115	190_X	Varie / Strade Esistenti

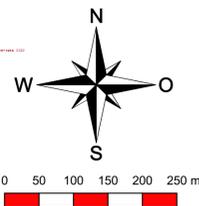

Il presente elaborato grafico è protetto dalle leggi italiane in tema di attività professionali ed è vietata qualunque riproduzione non autorizzata dal progettista ing. Luigi Severini.

## LEGENDA S.I.D.

- Particella catastale demaniale
- Particella catastale non demaniale
- Area occupata da strada pubblica
- Area occupata da acqua pubblica
- Fabbricato Catastale demaniale (conforme) o fabbricato catastale non demaniale
- Manufatto demaniale non catastale (conforme)
- Fabbricato Catastale demaniale (non conforme) o manufatto demaniale non catastale (non conforme)
- Linea di costa
- Linea di costa di impianto
- Dividente Demaniale
- Dividente Demaniale di impianto
- strada esistente

## LEGENDA

- Cavidotto Interrato
- Cabina di Trsformazione
- Area Impianto Fotovoltaico Off-Shore



**Ministero delle Infrastrutture e della Mobilità sostenibili**  
 Domanda di Concessione Demaniale  
 ex art. 36 R.D. 327/1942 agg. L. 25/2010

Domanda di Autorizzazione Unica  
 ex art. 12 D.lgs. 387/2003

**Ministero della Transizione Ecologica**  
**Ministero della Cultura**

Procedura di Valutazione di Impatto Ambientale  
 ex D.lgs. 152/2006

Progetto Preliminare  
**IMPIANTO FOTOVOLTAICO OFFSHORE NEL MARE DI TARANTO**

**Ubicazione Impianto Fotovoltaico Off-Shore - Individuazione Aree Demaniali**

# TT06

F0222T06AREDEM00a

Progetto  
 Dott. Ing. Luigi Severini  
 Ord. Ing. Prov. TA n.776

Elaborazioni  
**ilStudio.**  
 Engineering & Consulting **Studio**

Concept & Innovations  
**NiceTechnology**

REV	DATA	DESCRIZIONE	DISEGNATORE	PROGETTISTA
00	Agosto 2022	EMESSO PER SCOPING		
SCALA	1:5.000		FORMATO:	A1+

Codice: **F 0 2 2 2 T T 0 6 A R E D E M 0 0 a**