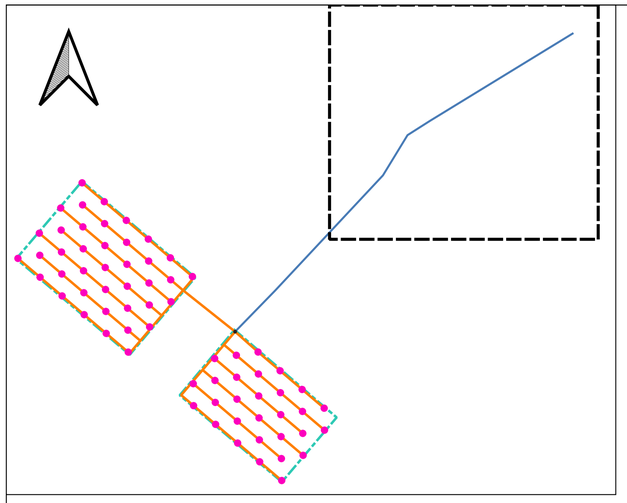

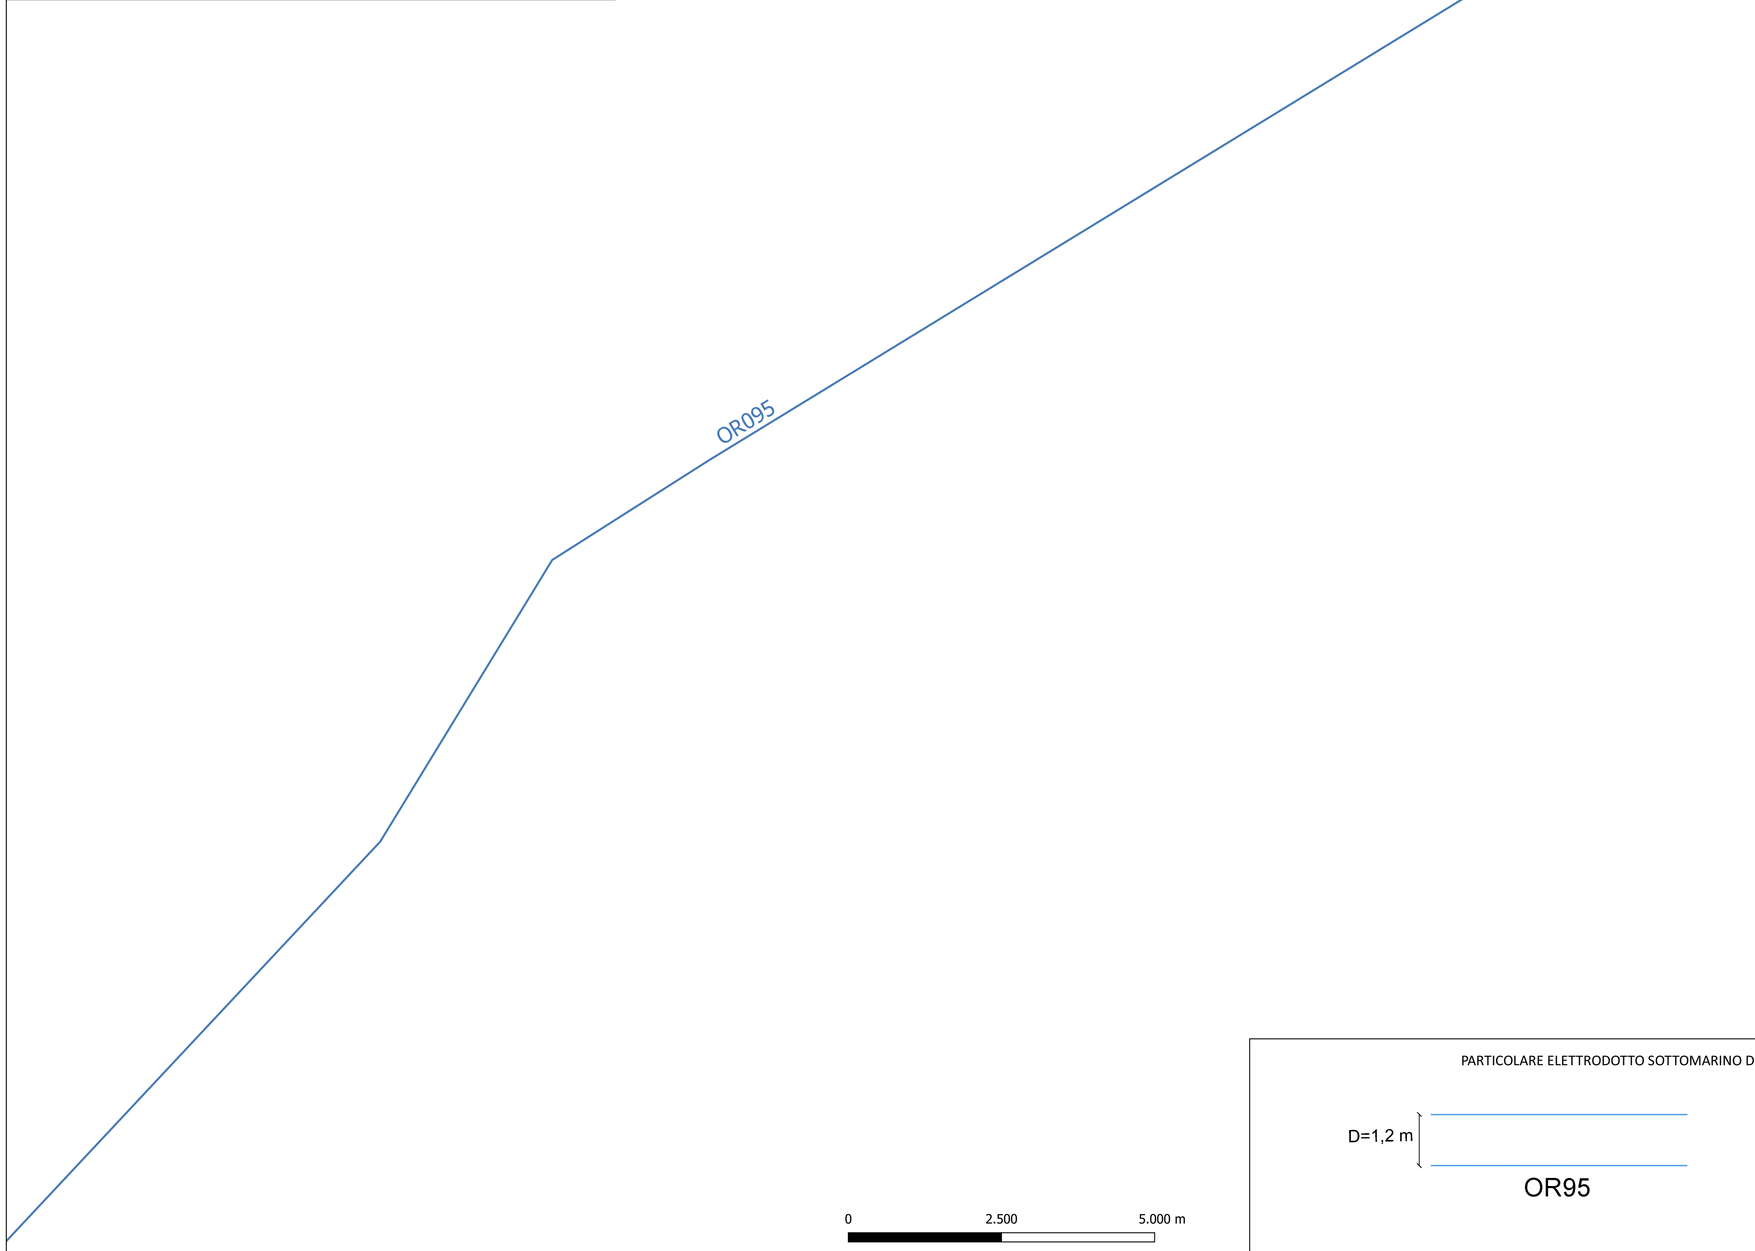


PARTICOLARE ELETTRODOTTO SOTTOMARINO DI CONNESSIONE
SCALA 1:2.000




**LEGENDA**

Elettrodotto di connessione

COMMITTENTE

GRValue
Improving performances, improving life.

NEWDEVELOPMENTS

# ELYMO S.r.l.

Via Durini, 9, 20122 Milano - Tel. +39.02.50043159

PROGETTAZIONE

NEWDEVELOPMENTS
ISO 9001 BUREAU VERITAS Certification

Piazza Europa, 14 - 87100 Cosenza
Tel. +39.0984.35246
PEC: newdevelopmentssr@pec.it

progettisti:

dott. ing. Salvatore Guzzo Fokaro — ORDINE INGEGNERI COSENZA — N° 2127

dott. ing. Amedeo Costabile — ORDINE INGEGNERI COSENZA — N° 5423

dott. ing. Francesco Meringolo — ORDINE INGEGNERI COSENZA — N° 2389

gruppo di lavoro:

Prof. Geol. Rocco Dominici
dott. Geol. Giuseppe Cianfione
dott. ing. Giuseppe Maradei
dott.ssa Jasmine De Marco
dott. ing. Raffaele Ciotola
dott.ssa ing. Valentina Bonifati
dott.ssa Arch.pa Ghisella Pennisi
dott.ssa Arch.ta Teresa Saitta
dott.ssa ing. Denise Di Cianni
dott.ssa Geol Martina Petracca

PROGETTO

**PROGETTO PRELIMINARE PER LA REALIZZAZIONE E L'ESERCIZIO DI UN PARCO EOLICO OFFSHORE FLOTTANTE DENOMINATO "ELYMO" UBICATO NELLO STRETTO DI SICILIA**

ELABORATO

Titolo: **RILIEVO PLANIMETRICO ELETTRODOTTO SOTTOMARINO**
**LAYOUT ELETTRODOTTO SOTTOMARINO**

Tav. / Doc: G_0004

Scala / Formato: 1:50.000 / A1

Codice elaborato: PP_G_0004-Rilievo_planimetrico_elettrodotto_sottomarino.pdf

| REV. | DATA | DESCRIZIONE | ELABORAZIONE | VERIFICA | APPROVAZIONE |
|---|---|---|---|---|---|
| 00 | 05/2022 | prima emissione | ND | ND | GRV |