PLANIMETRIA DI PROGETTO

SCALA 1:5.000

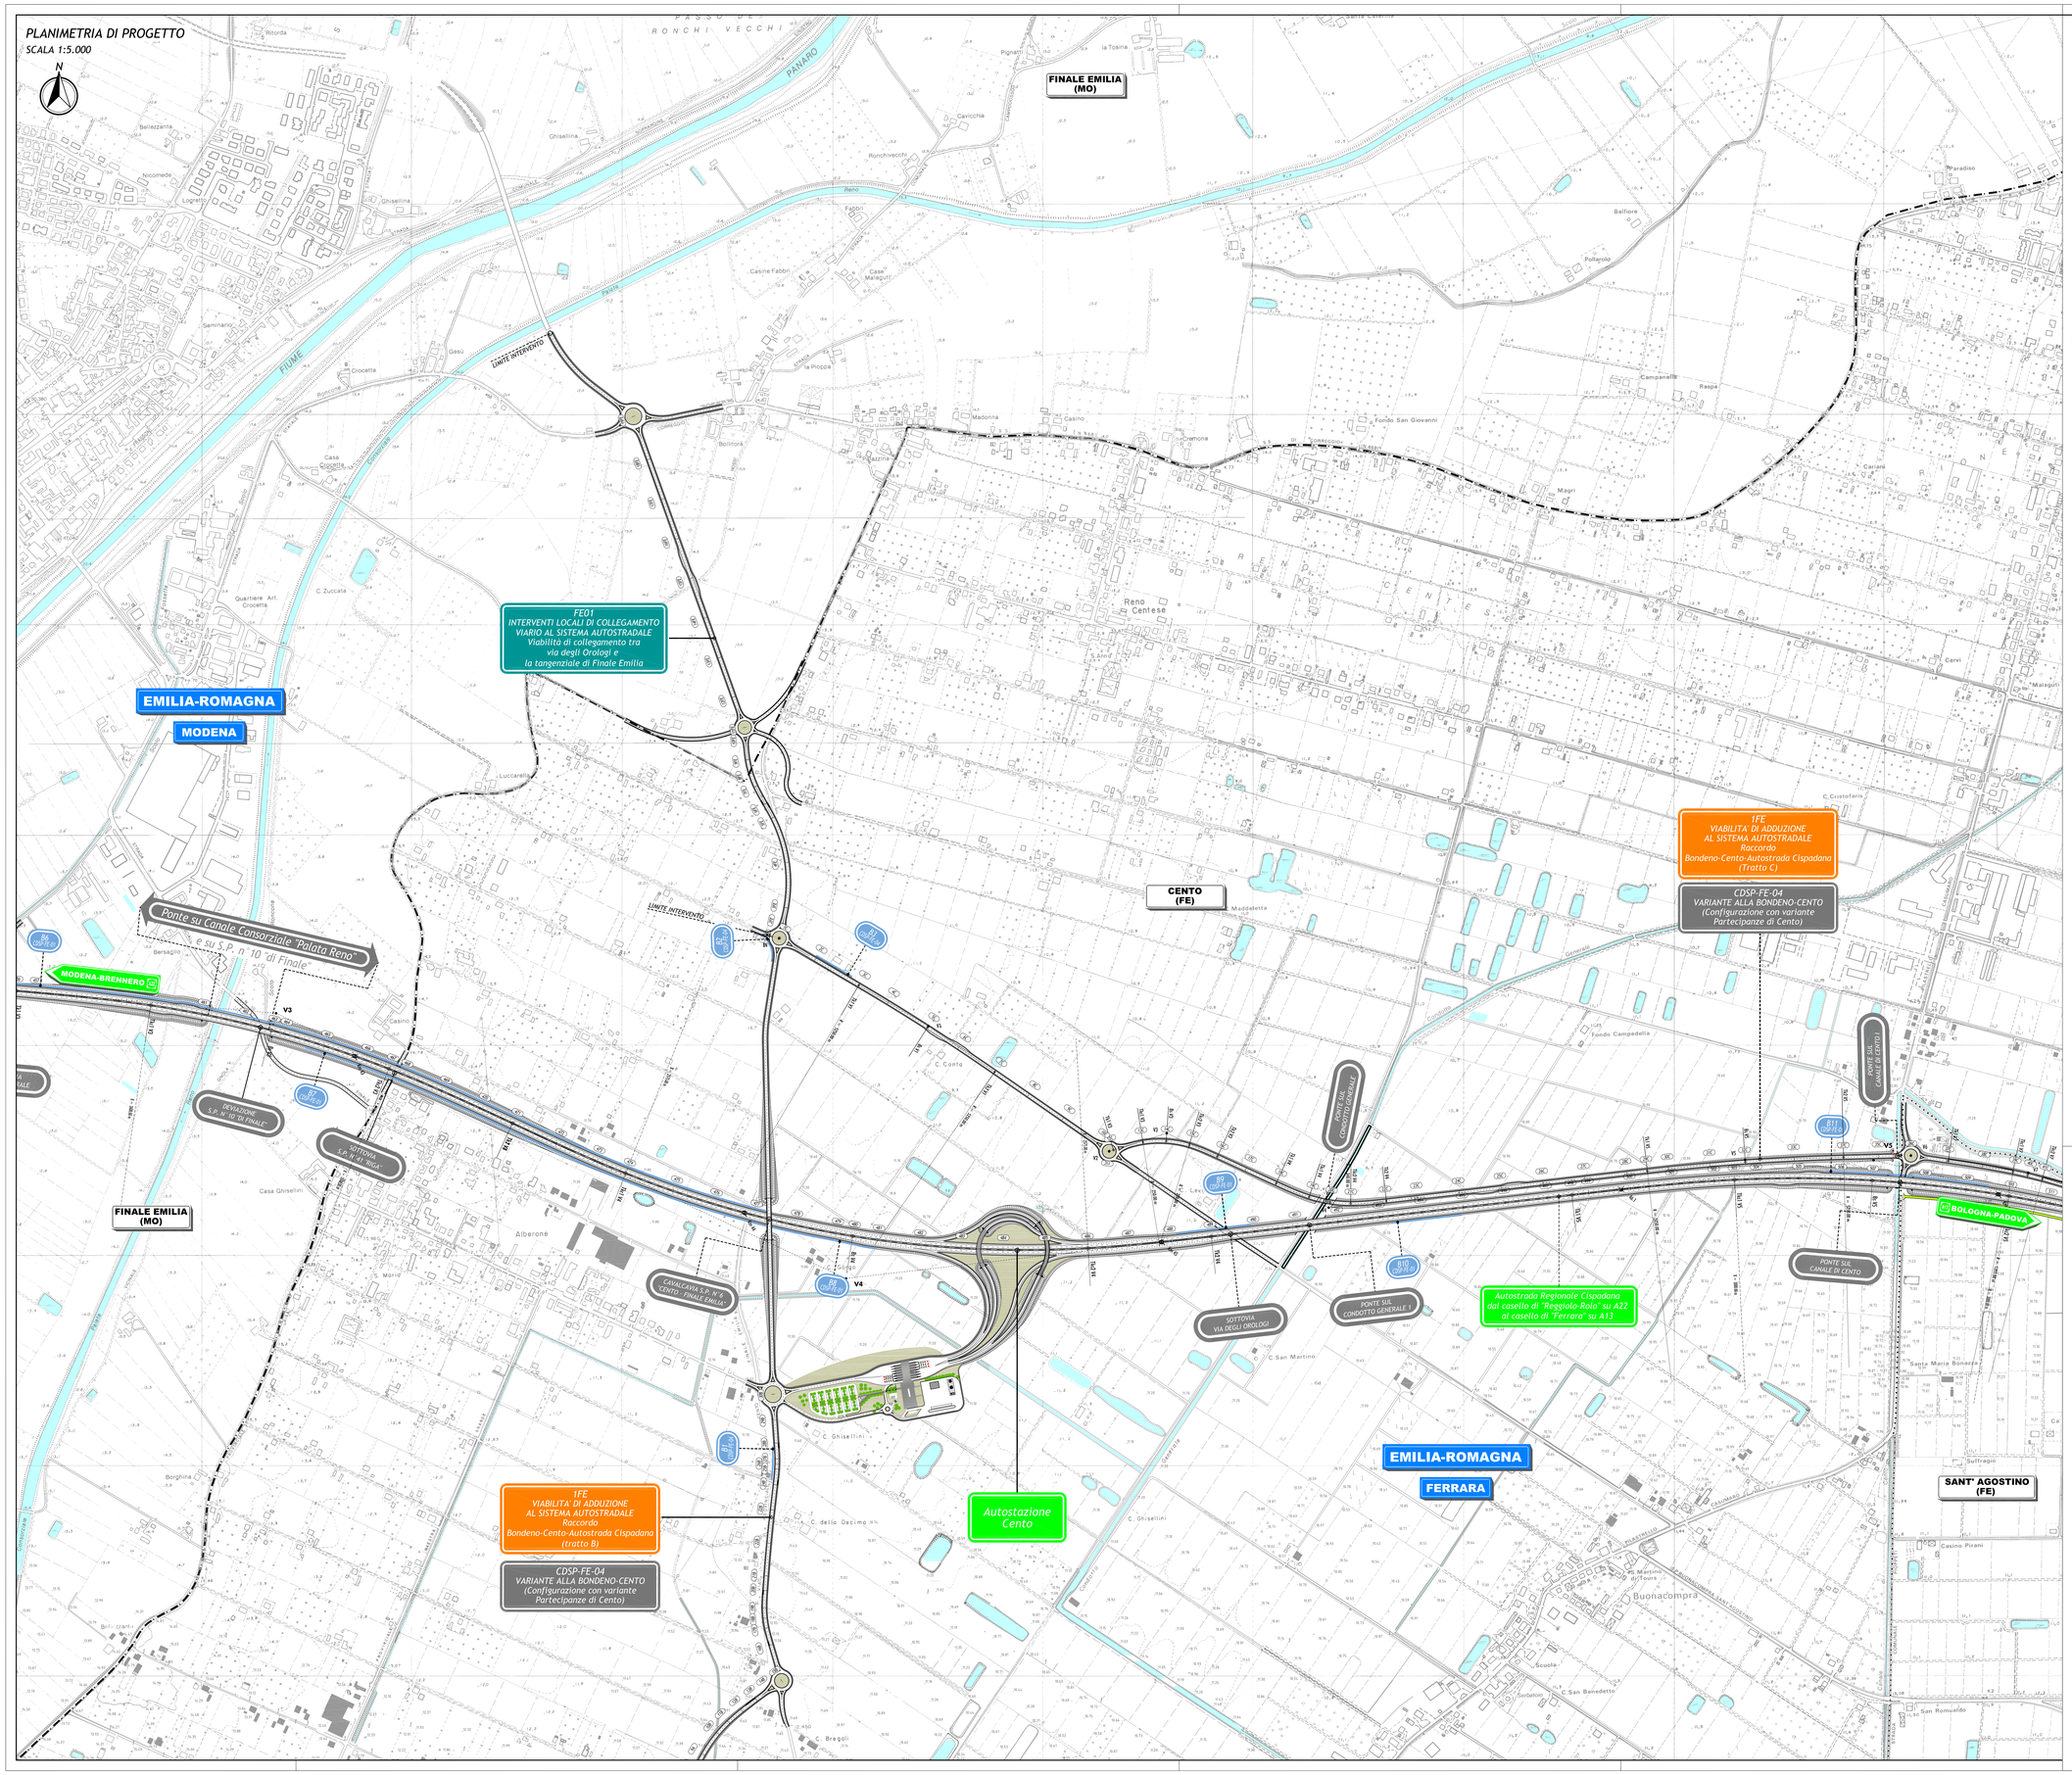

QUADRO D'UNIONE

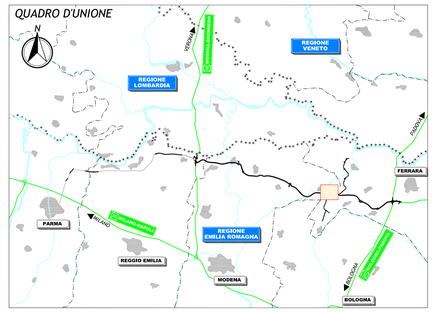

LEGENDA

TERRITORIO

- Confini regionali
- Confini provinciali
- Confini comunali
- ROLO (RE) — Denominazione Comune
- Corsi d'acqua e presenze idrografiche principali

INFRASTRUTTURE DI PROGETTO

- Tracciato autostradale di progetto
- Opere infrastrutturali compensative
- Rete interpoderale
- Pista Ciclabile
- Impianto di trattamento acque di prima pioggia
- Bacino di laminazione e ambiente di transizione
- Barriera acustica bidimensionale
- B28 — Codice barriera acustica
- P24N — Piazzola di sosta

IL CONCEDENTE

Regione Emilia-Romagna

IL CONCESSIONARIO

ARC AUTOSTRADA REGIONALE CISPADANA

AUTOSTRADA REGIONALE CISPADANA
DAL CASELLO DI REGGIOLO-ROLO SULLA A22 AL CASELLO DI FERRARA SUD SULLA A13

CODICE C.U.P. E81B08000060009

PROGETTO DEFINITIVO

STUDIO DI IMPATTO AMBIENTALE

QUADRO DI RIFERIMENTO PROGETTUALE

ALLEGATO B - DESCRIZIONE DELLE ALTERNATIVE DI PROGETTO PER LA DEFINIZIONE DEL TRACCIATO

ALLEGATO B2 - SOLUZIONI PLANOALTIMETRICHE ALTERNATIVE DEL TRATTO AUTOSTRADALE RICADENTE PRESSO L'ATTRAVERSAMENTO DEL PANARO ED IL SISTEMA DEI TERRENI DELLE PARTECIPANZE, NEL COMUNE DI CENTO - ALTERNATIVA C2b

VIABILITA' DI COLLEGAMENTO TRA VIA DEGLI OROLOGI (BONDENO-CENTO TRATTO C) E LA TANGENZIALE DI FINALE EMILIA (FE01). PLANIMETRIA DI PROGETTO

IL PROGETTISTA	RESPONSABILE INTEGRAZIONE PRESTAZIONI SPECIALISTICHE	IL CONCESSIONARIO
Ing. Enrico Bevilacqua Ord. Ingegneri Prov. Milano n. 377 IL PROGETTISTA INTEGRATORE STRADALE E STRUTTURALE Ing. Enrico Bevilacqua Ord. Ing. Prov. Milano n. 377	Ing. Emilio Salsi Albo Ing. Reggio Emilia n° 945	Autostrada Regionale Cispadana S.p.A. IL PRESIDENTE Giuseppe Pemazzi

REV.	DATA	DESCRIZIONE	REDAZIONE	CONTROLLO	APPROVAZIONE
G					
F					
E					
D					
C					
B					
A	17.04.2012	EMISSIONE	CANALI	BECCARELLI	SALSI

IDENTIFICAZIONE ELABORATO

NR. PROG.	FASE	LOTTO	GRUPPO	CODICE OPERA NRO.	TIPO OPERA	NRO.	TIPO ELABORATO	PROGRESSIVO	REV.	DATA: MAGGIO 2012
6 6 6 2	P D	0	A 0 0	A 0 0 0 0	0	1 A	P 5	5 3	A	SCALA: 1:5000

IL PRESENTE DOCUMENTO NON POTRA' ESSERE COPIATO, RIPRODOTTO O ALTRIMENTI PUBBLICATO, IN TUTTO O IN PARTE, SENZA IL CONSENSO SCRITTO DEL CONCESSIONARIO. OGNI UTILIZZO NON AUTORIZZATO SARA' PERSEGUITO A NORMA DI LEGGE
THIS DOCUMENT MAY NOT BE COPIED, REPRODUCED OR PUBLISHED, EITHER IN PART OR IN ITS ENTIRETY, WITHOUT THE WRITTEN PERMISSION OF ARCCISO CONCORTIUM. UNAUTHORIZED USE WILL BE PROSECUTED BY LAW.