



REGIONE PUGLIA



REGIONE BASILICATA



COMUNE DI ASCOLI S.



COMUNE DI MELFI

**PROGETTO PER LA REALIZZAZIONE E L'ESERCIZIO DELLE OPERE DI CONNESSIONE COMUNI AI PRODUTTORI AVENTI CODICE PRATICA TERNA Id202000907 - Id202000762 - Id202000453 - Id202002462**

**Comune di Ascoli Satriano, Provincia di Foggia, Regione Puglia  
Comune di Melfi, Provincia di Potenza, Regione Basilicata**

**PROGETTO DEFINITIVO**

**ELABORATO: RELAZIONE PAESAGGISTICA  
SSE UTENTE E OPERE DI CONNESSIONE  
TAVOLA 02  
ATD COMUNE DI MELFI URBANISTICO**

**COMMITTENTE:**



**GHELLA S.p.A.**  
VIA PIETRO BORSIERI, 2A - 00195 ROMA  
TEL. 06/456031 , FAX. 06/45603040

**PROGETTISTI ELABORATO:**  
PER. AGR. STEFANO DI IELSI  
DOTT. AGR. CHRISTIAN PANARELLA



**SOGGETTI PROPONENTI  
OPERE DI CONNESSIONE:**

**LT 02 s.r.l.**

**SOLE VERDE s.a.s.  
della Praetorian s.r.l.**

**VIRGINIA ENERGIA s.r.l.**

**SCS Sviluppo 1 s.r.l.**

**PROGETTAZIONE:**




**GL Associates S.r.l.**  
VIA GREGORIO VII 384, 00165 - ROMA  
TEL./FAX: 06-58303719  
E MAIL mail.glassociates@gmail.com

**CODIFICA INTERNA**

D2021-001-GHA-D-A-001-PLA-2

|      |            |         |         |                       |                    |             |           |
|------|------------|---------|---------|-----------------------|--------------------|-------------|-----------|
|      |            |         |         |                       |                    |             |           |
| 0    | 10/07/2021 | 1:25000 | A2      | PRIMA EMISSIONE       | DI IELSI-PANARELLA | DI LORENZO  | ARANEO    |
| REV. | DATA       | SCALA   | FORMATO | DESCRIZIONE REVISIONE | REDATTO            | CONTROLLATO | APPROVATO |

# Stralcio P.P.R. - Basilicata

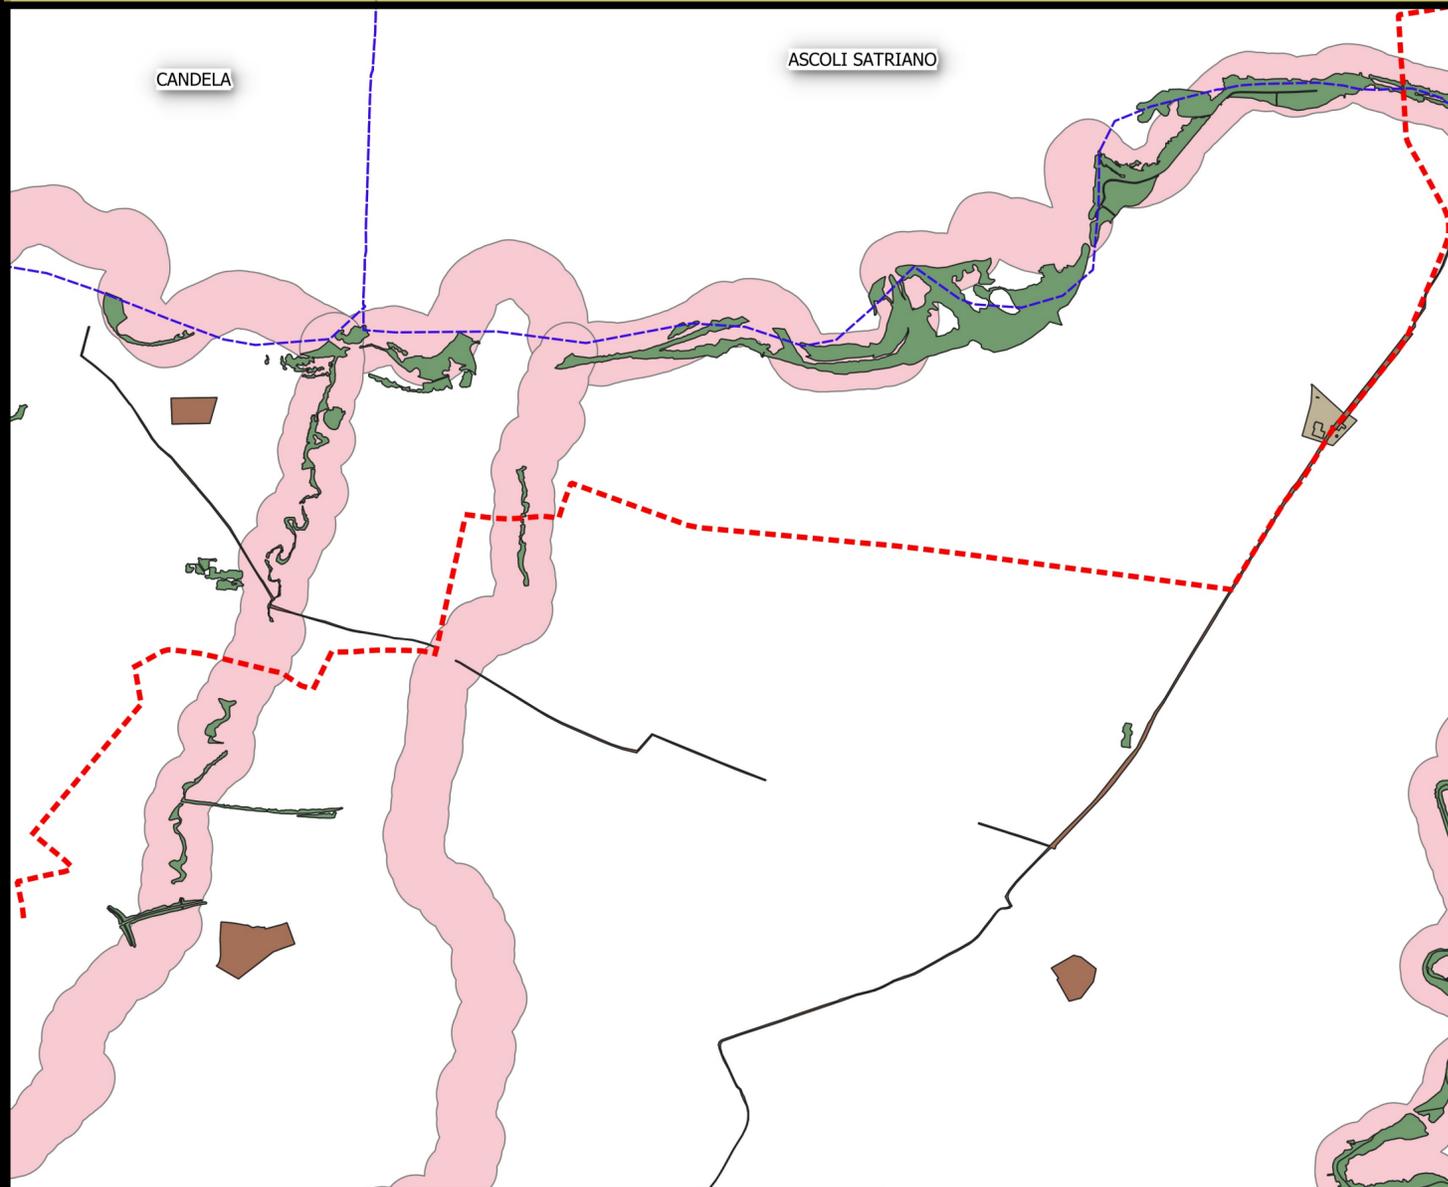

**Base**


- Limiti comunali
- Percorso\_Cavidotto\_AT

**Vincoli Basilicata**

- Beni-Paesaggistici-art-142-let-m-ope-legis
- Beni-paesaggistici-art-142-let-g-del-DLgs-42-2004-Foreste-e-boschi
- Beni-paesaggistici-art-142-let-c-Fiumi-torrenti-e-corsi-d-acqua-Buffer-150-m
- Beni-Archeologici-Tratturi-art-10
- beni\_paesaggistici\_art142f\_parchi\_riserve
- beni\_paesaggistici\_art\_142b\_bufferPolygon
- beni\_paesaggistici\_136Polygon
- beni\_monumentali\_art\_10Polygon
- beni\_interesse\_archeologico\_art\_10Polygon

1:25000

# Stralcio P.R.G. (Urbanistico) - Comune di Melfi (Pz)

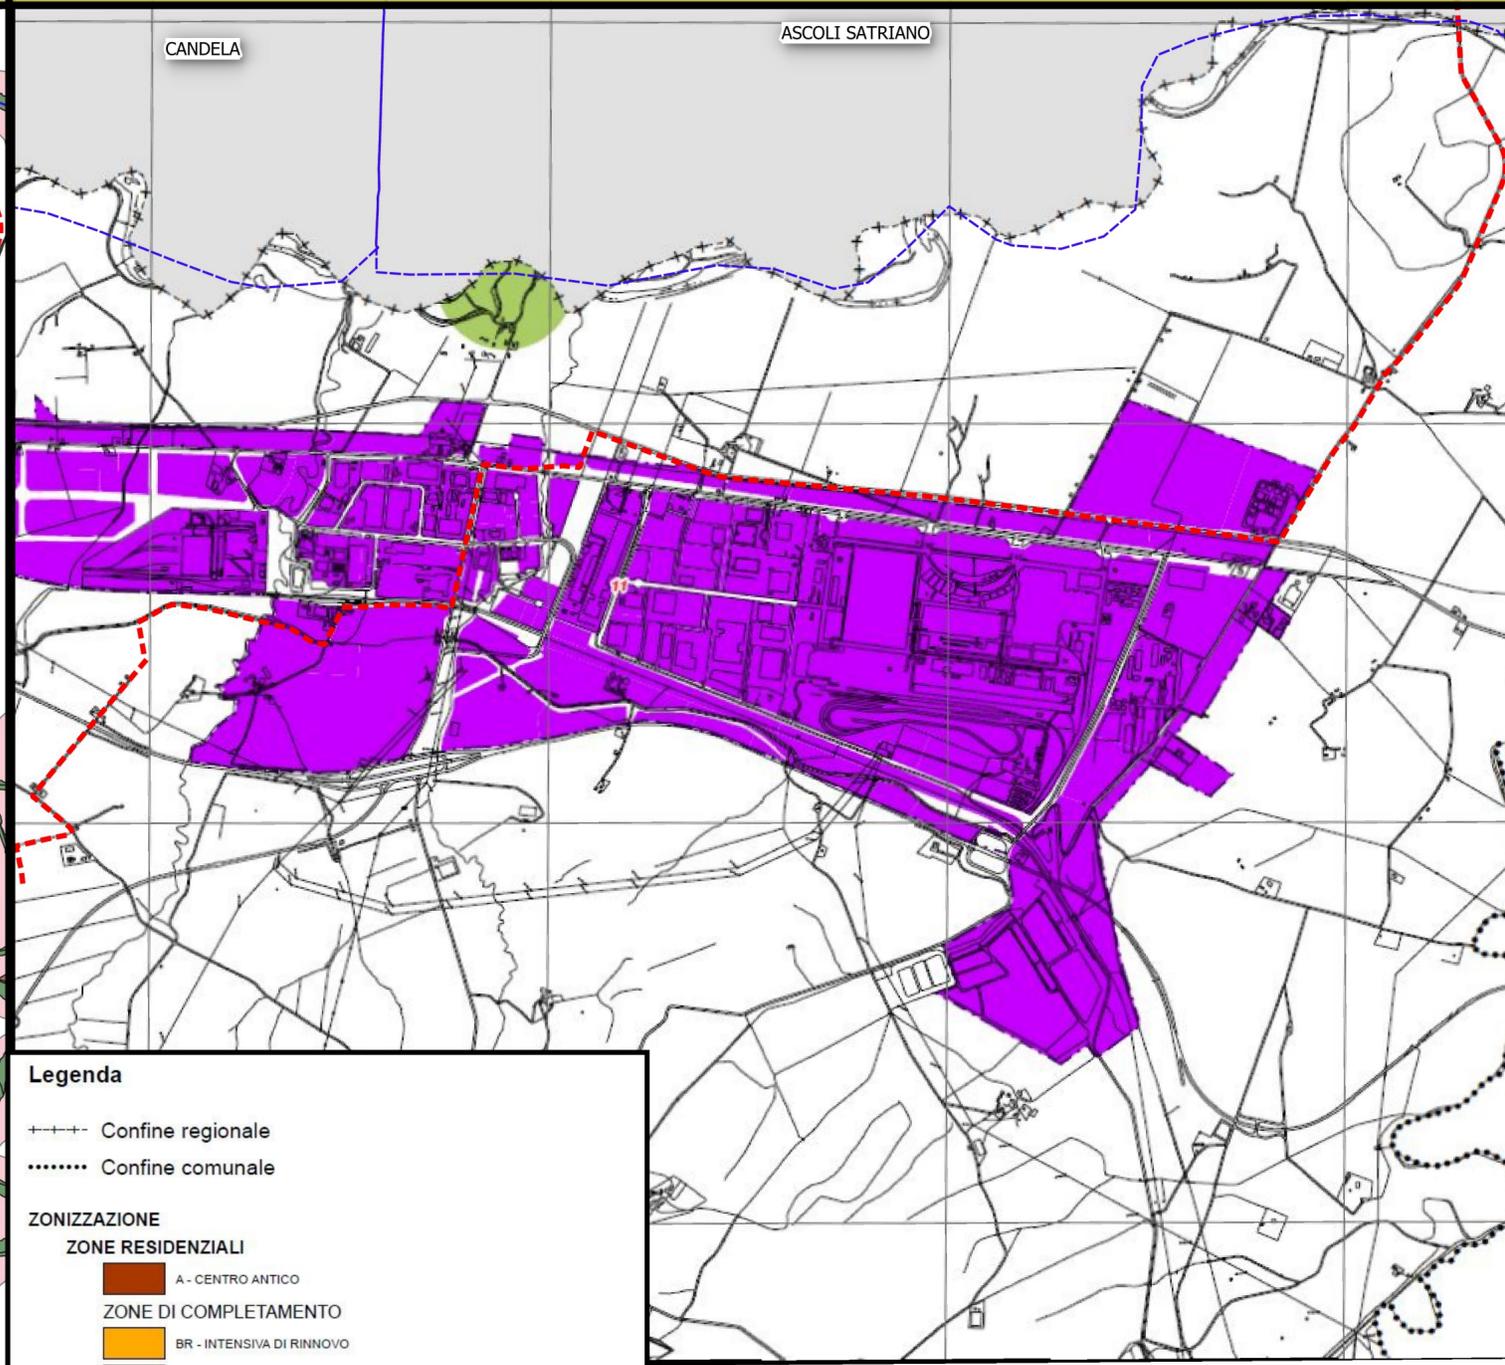

**Legenda**

- Confine regionale
- Confine comunale

**ZONIZZAZIONE**

**ZONE RESIDENZIALI**

- A - CENTRO ANTICO

**ZONE DI COMPLETAMENTO**

- BR - INTENSIVA DI RINNOVO
- BI - INTENSIVA DI COMPLETAMENTO
- BS - PER SERVIZI DELLA RESIDENZA

**ZONE DI ESPANSIONE**

- CU - PARZIALMENTE URBANIZZATE
- CN - DI NUOVO IMPIANTO
- TC - TURISTICO RESIDENZIALE DI NUOVO IMPIANTO
- C - RESIDENZA Nucleo Leonessa

**ZONE PER ATTIVITA' PRODUTTIVE**

**ZONE PER ATTIVITA' PRIMARIE**

- E - Agricola
- ET - Agricola di tutela
- EP - Agricola produttiva

**ZONE PER ATTIVITA' SECONDARIE**

- DS - ARTIGIANATO DI SERVIZIO
- DP - ARTIGIANATO PRODUTTIVO
- DE - INDUSTRIE O ARTIGIANATO ESISTENTE
- DA - ATTREZZATURE PER ATTIVITA' PRODUTTIVE

1:25000