



REGIONE PUGLIA



REGIONE BASILICATA



COMUNE DI ASCOLI S.



COMUNE DI MELFI

PROGETTO PER LA REALIZZAZIONE E L'ESERCIZIO DELLE OPERE DI CONNESSIONE COMUNI AI PRODUTTORI AVENTI CODICE PRATICA TERNA Id202000907 - Id202000762 - Id202000453 - Id202002462

**Comune di Ascoli Satriano, Provincia di Foggia, Regione Puglia
Comune di Melfi, Provincia di Potenza, Regione Basilicata**

PROGETTO DEFINITIVO

**ELABORATO: RELAZIONE PAESAGGISTICA
SSE UTENTE E OPERE DI CONNESSIONE
TAVOLA 05
PPTR COMUNE**

COMMITTENTE:



GHELLA S.p.A.
VIA PIETRO BORSIERI, 2A - 00195 ROMA
TEL. 06/456031 , FAX. 06/45603040

PROGETTISTI ELABORATO:
PER. AGR. STEFANO DI IELSI
DOTT. AGR. CHRISTIAN PANARELLA



**SOGGETTI PROPONENTI
OPERE DI CONNESSIONE:**

LT 02 s.r.l.

**SOLE VERDE s.a.s.
della Praetorian s.r.l.**

VIRGINIA ENERGIA s.r.l.

SCS Sviluppo 1 s.r.l.

PROGETTAZIONE:



GL Associates S.r.l.
VIA GREGORIO VII 384, 00165 - ROMA
TEL./FAX: 06-58303719
E MAIL mail.glassociates@gmail.com



CODIFICA INTERNA

D2021-001-GHA-D-A-001-PLA-5

0	10/07/2021	1:10000	A2	PRIMA EMISSIONE	DI IELSI-PANARELLA	DI LORENZO	ARANEO
REV.	DATA	SCALA	FORMATO	DESCRIZIONE REVISIONE	REDATTO	CONTROLLATO	APPROVATO



Stralcio P.P.T.R. - Puglia

Stralcio P.R.G. (Urbanistico) - Comune di Ascoli Satriano (Fg)

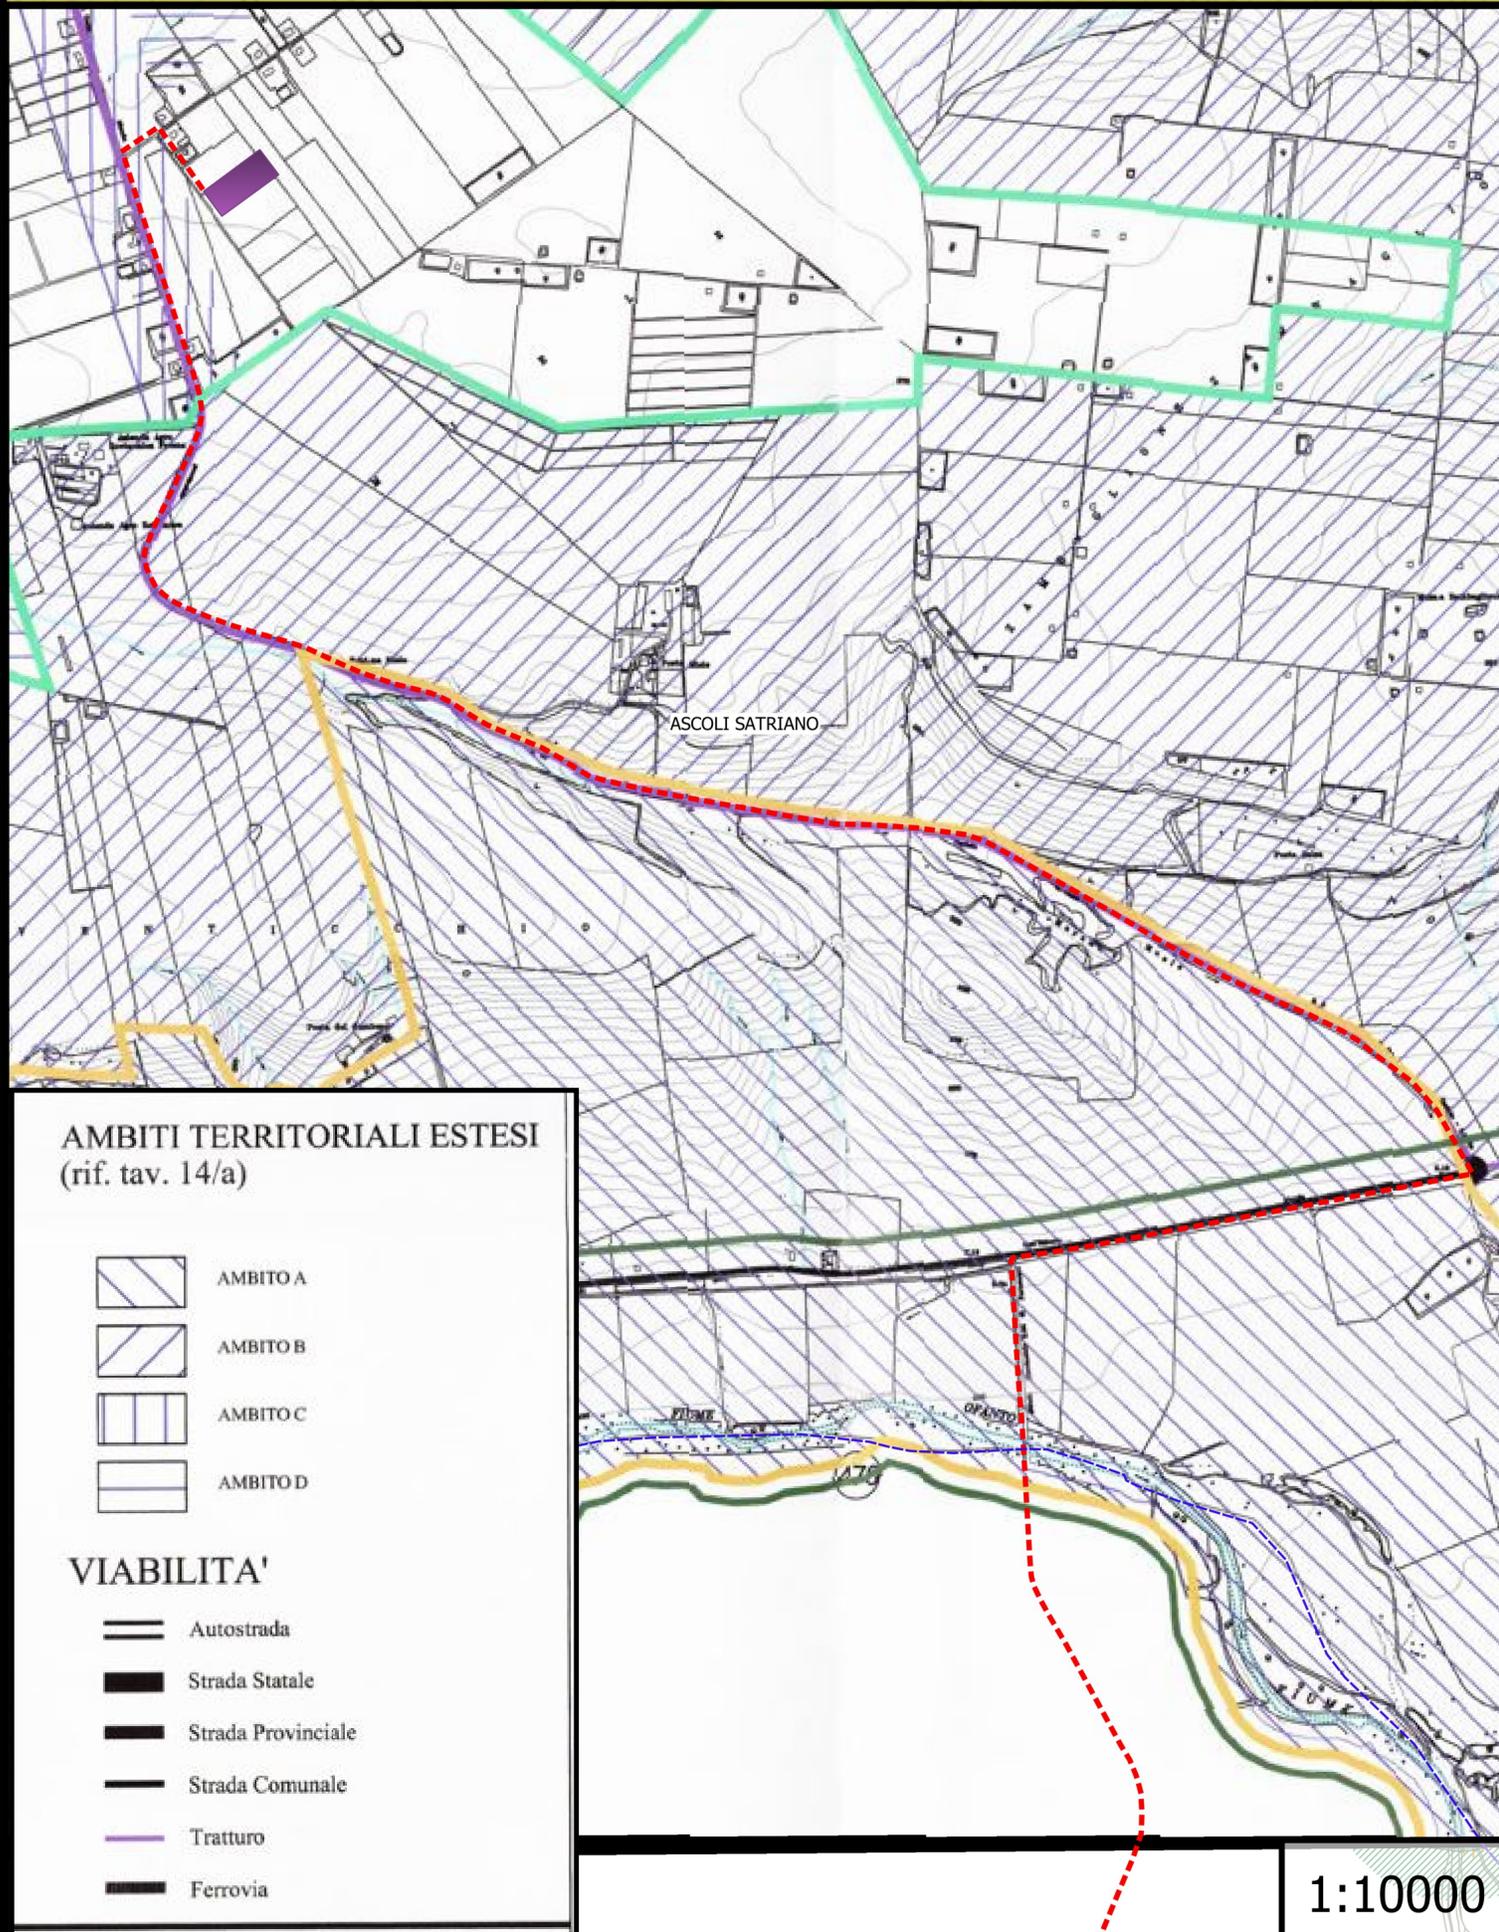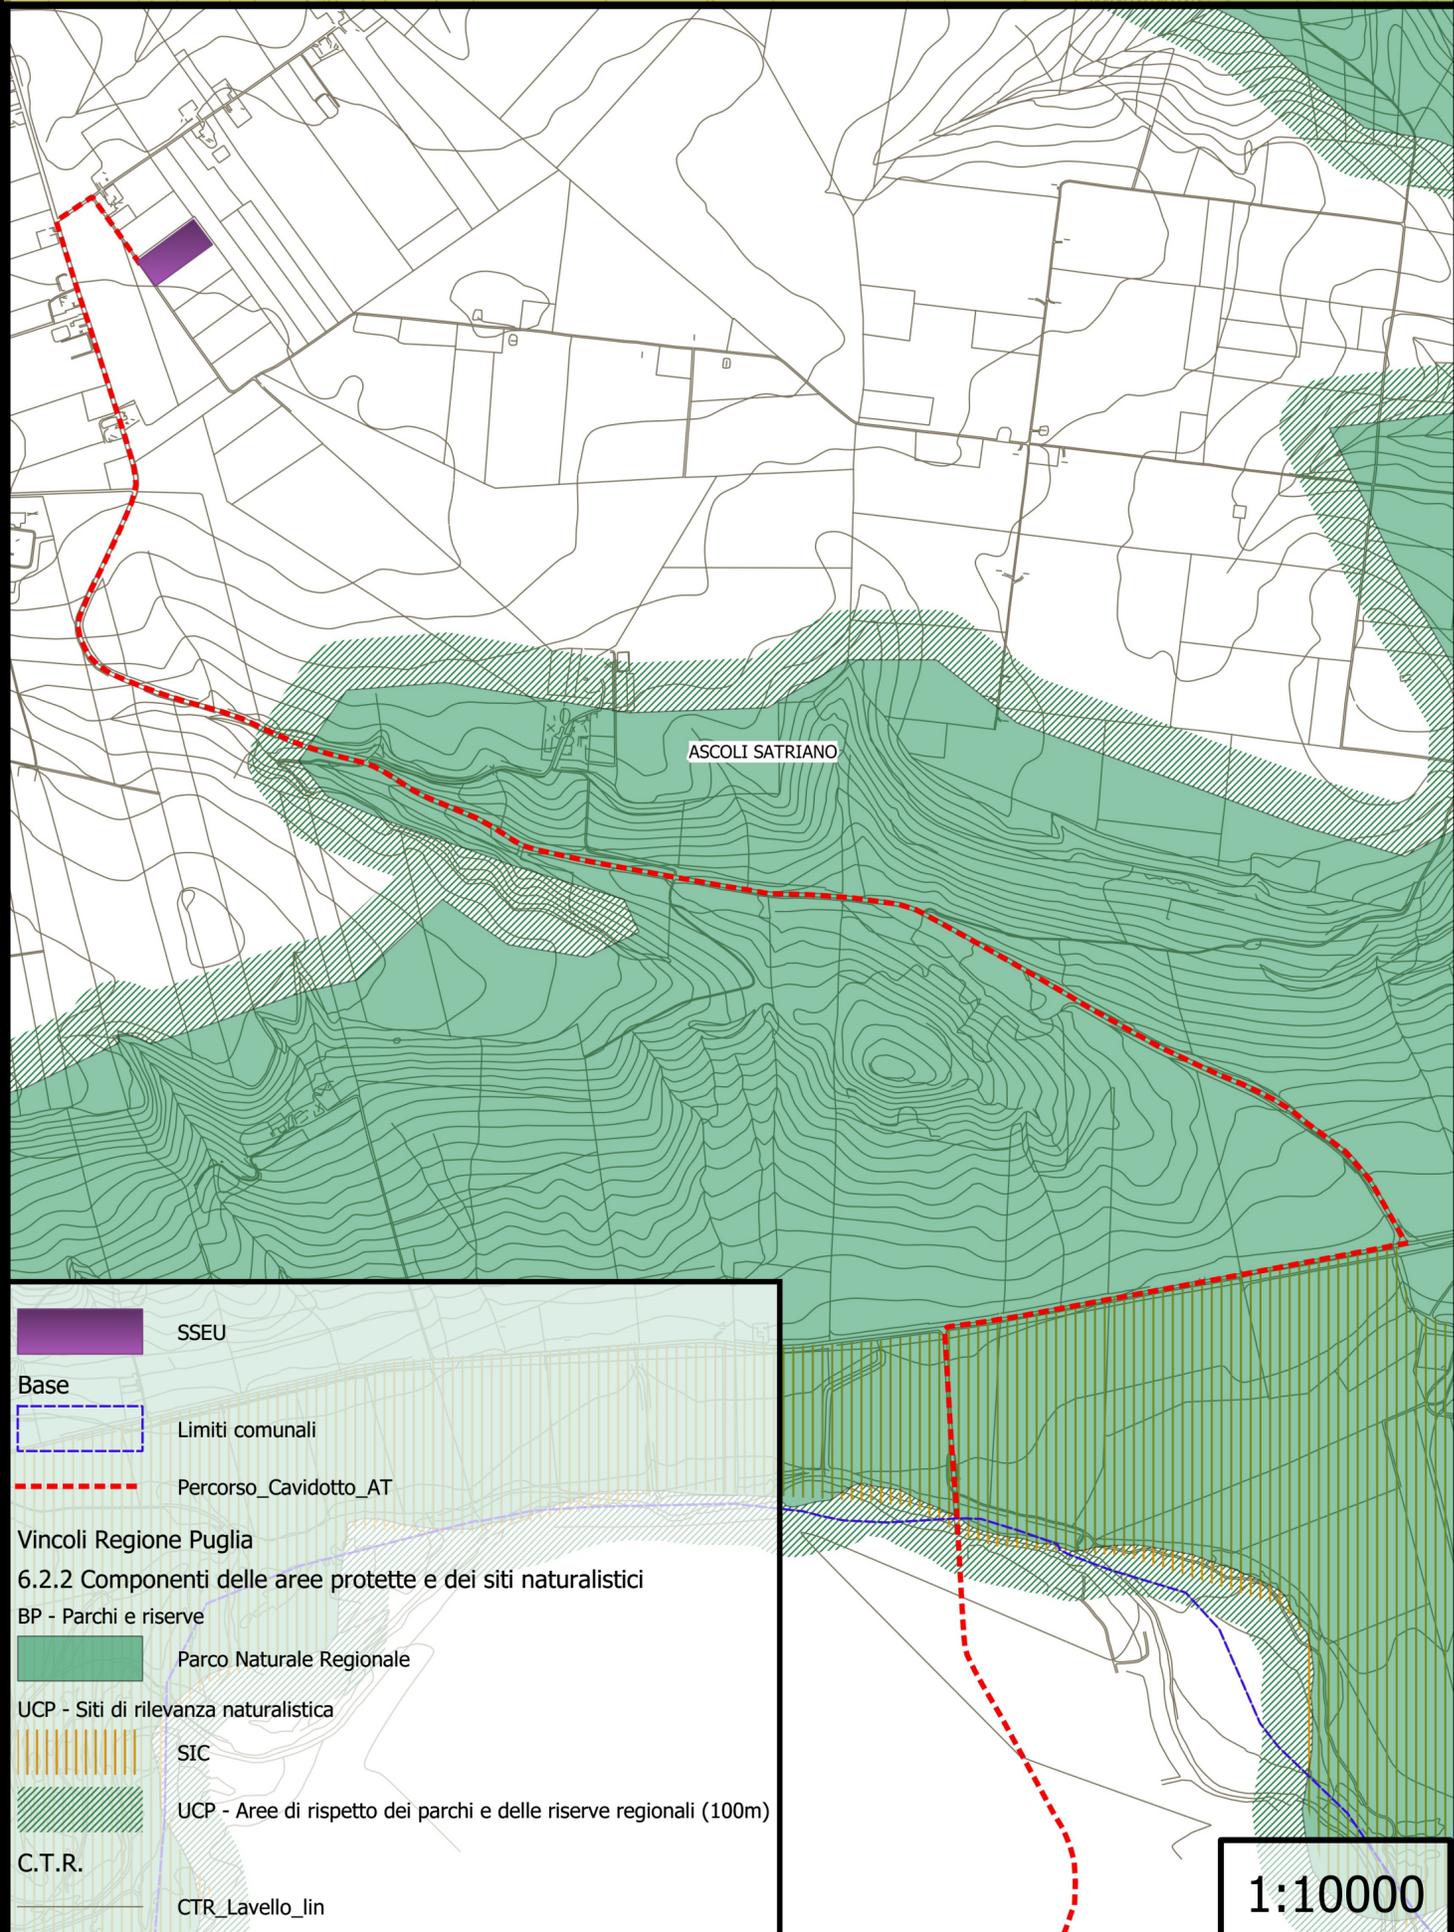

Stralcio P.P.R. - Basilicata

Stralcio P.R.G.(Vincoli e Tutele) - Comune di Melfi (Pz)

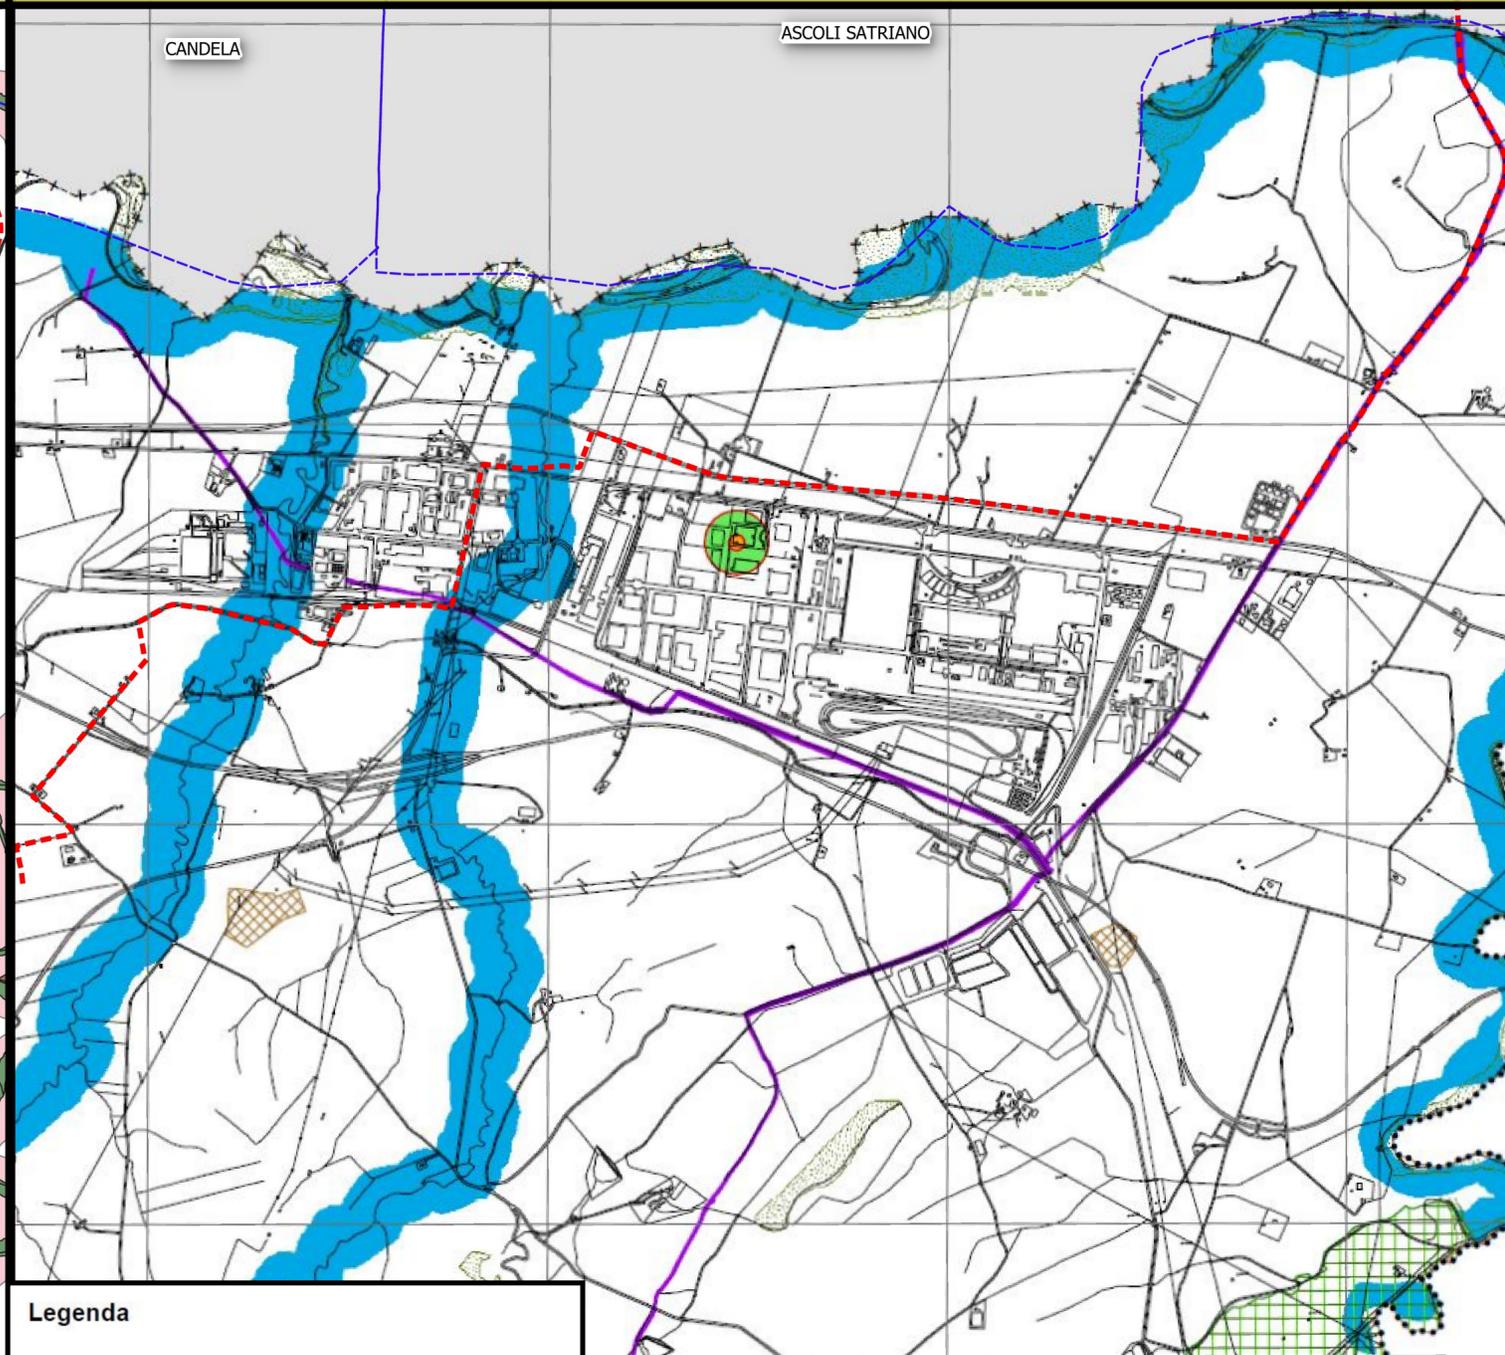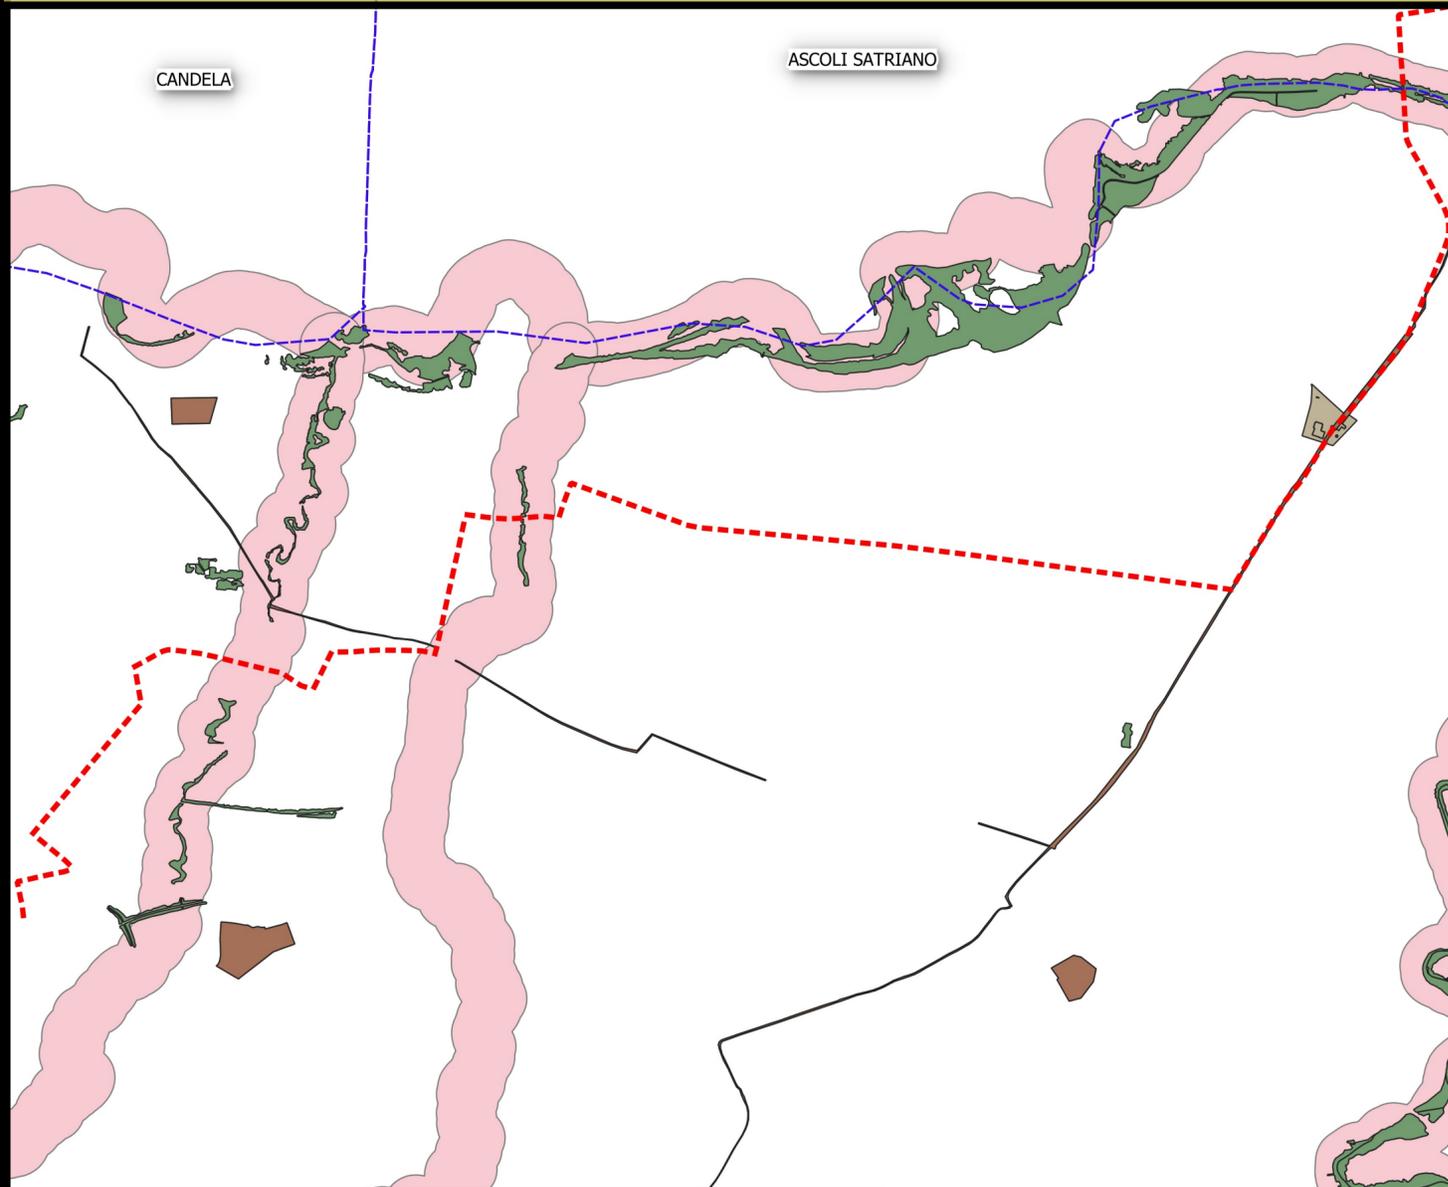

Base

- Limiti comunali
- Percorso_Cavidotto_AT

Vincoli Basilicata

- Beni-Paesaggistici-art-142-let-m-ope-legis
- Beni-paesaggistici-art-142-let-g-del-DLgs-42-2004-Foreste-e-boschi
- Beni-paesaggistici-art-142-let-c-Fiumi-torrenti-e-corsi-d-acqua-Buffer-150-m
- Beni-Archeologici-Tratturi-art-10
- beni_paesaggistici_art142f_parchi_riserve
- beni_paesaggistici_art_142b_bufferPolygon
- beni_paesaggistici_136Polygon
- beni_monumentali_art_10Polygon
- beni_interesse_archeologico_art_10Polygon

Legenda



- Confine regionale
- Confine comunale
- Vincoli archeologici (D.Lgs 42/04 art. 142 lett. m)
- Tratturi tutelati (D.M. 22/12/1983)
- Vincolo Paesistico (Ex L. 1497/39)
- Vincoli Beni Culturali (D.lgs 42/04)
- Vincoli Storico Artistico (L. 1089/39)
- Vincolo idrogeologico (R.D. n.3267 1923)
- Territori contermini ai laghi compresi in una fascia della profondità di 300m (D.Lgs 42/04 art. 142 lett. b)
- Fiumi, torrenti, corsi d'acqua, iscritti negli elenchi delle acque pubbliche, e le relative sponde o piedi degli argini per una fascia di 150m ciascuna (D.Lgs 42/04 art. 142 lett. c)

1:25000

1:25000

Stralcio P.P.R. - Basilicata

Stralcio P.R.G. (Urbanistico) - Comune di Melfi (Pz)

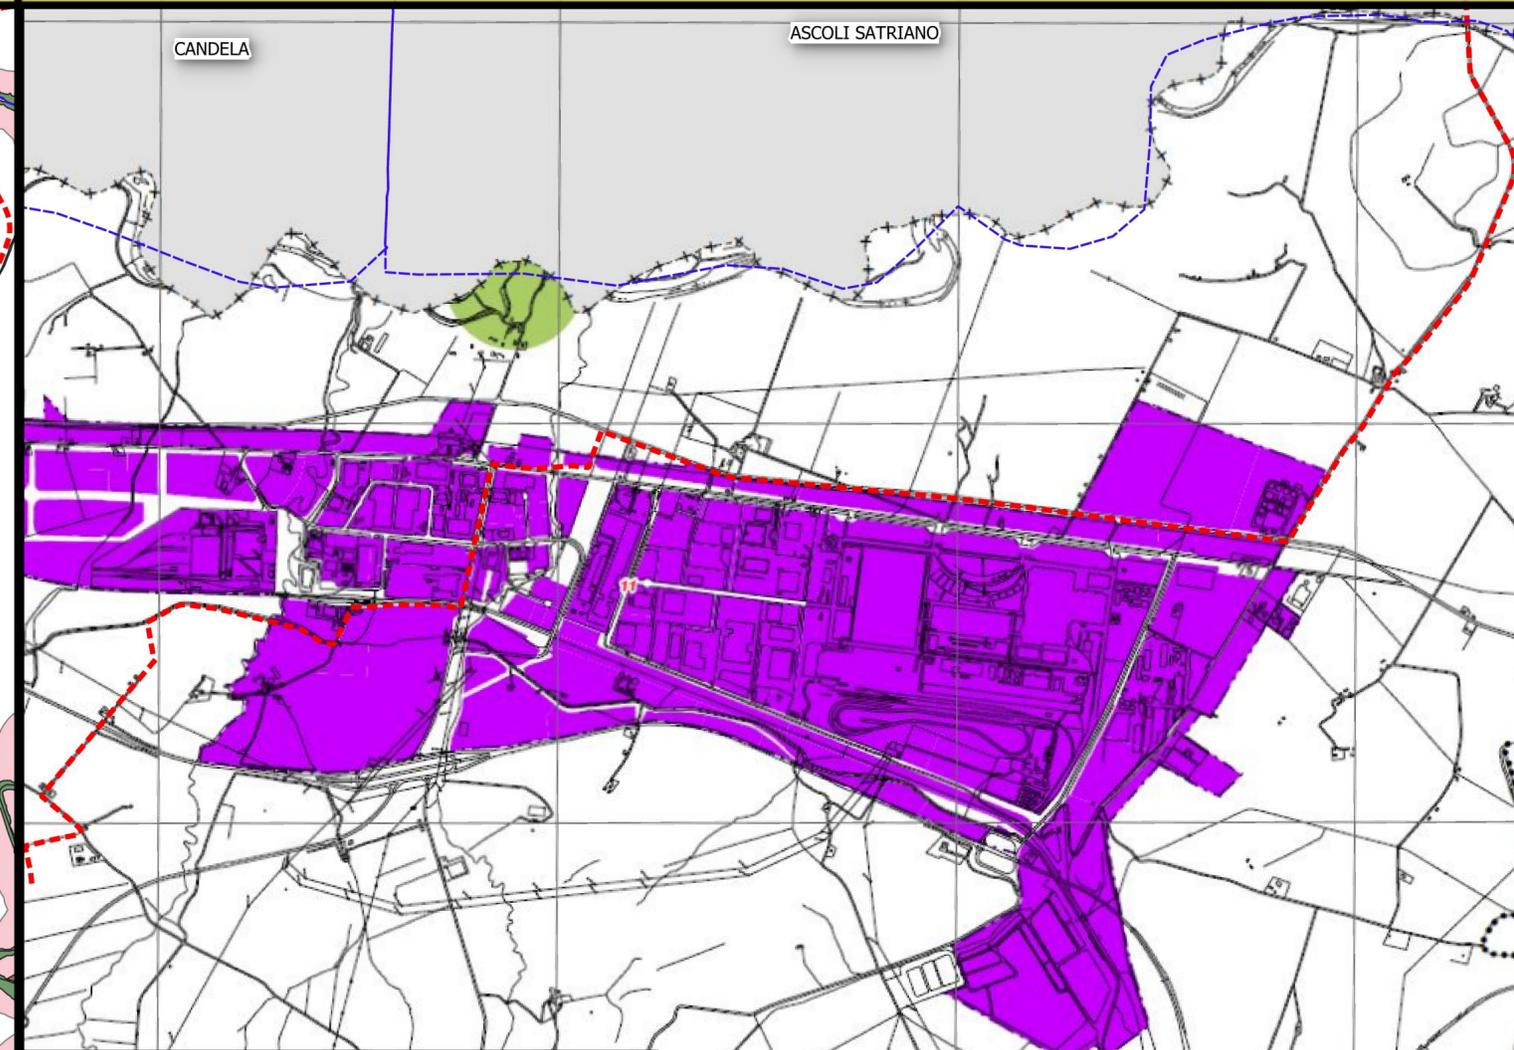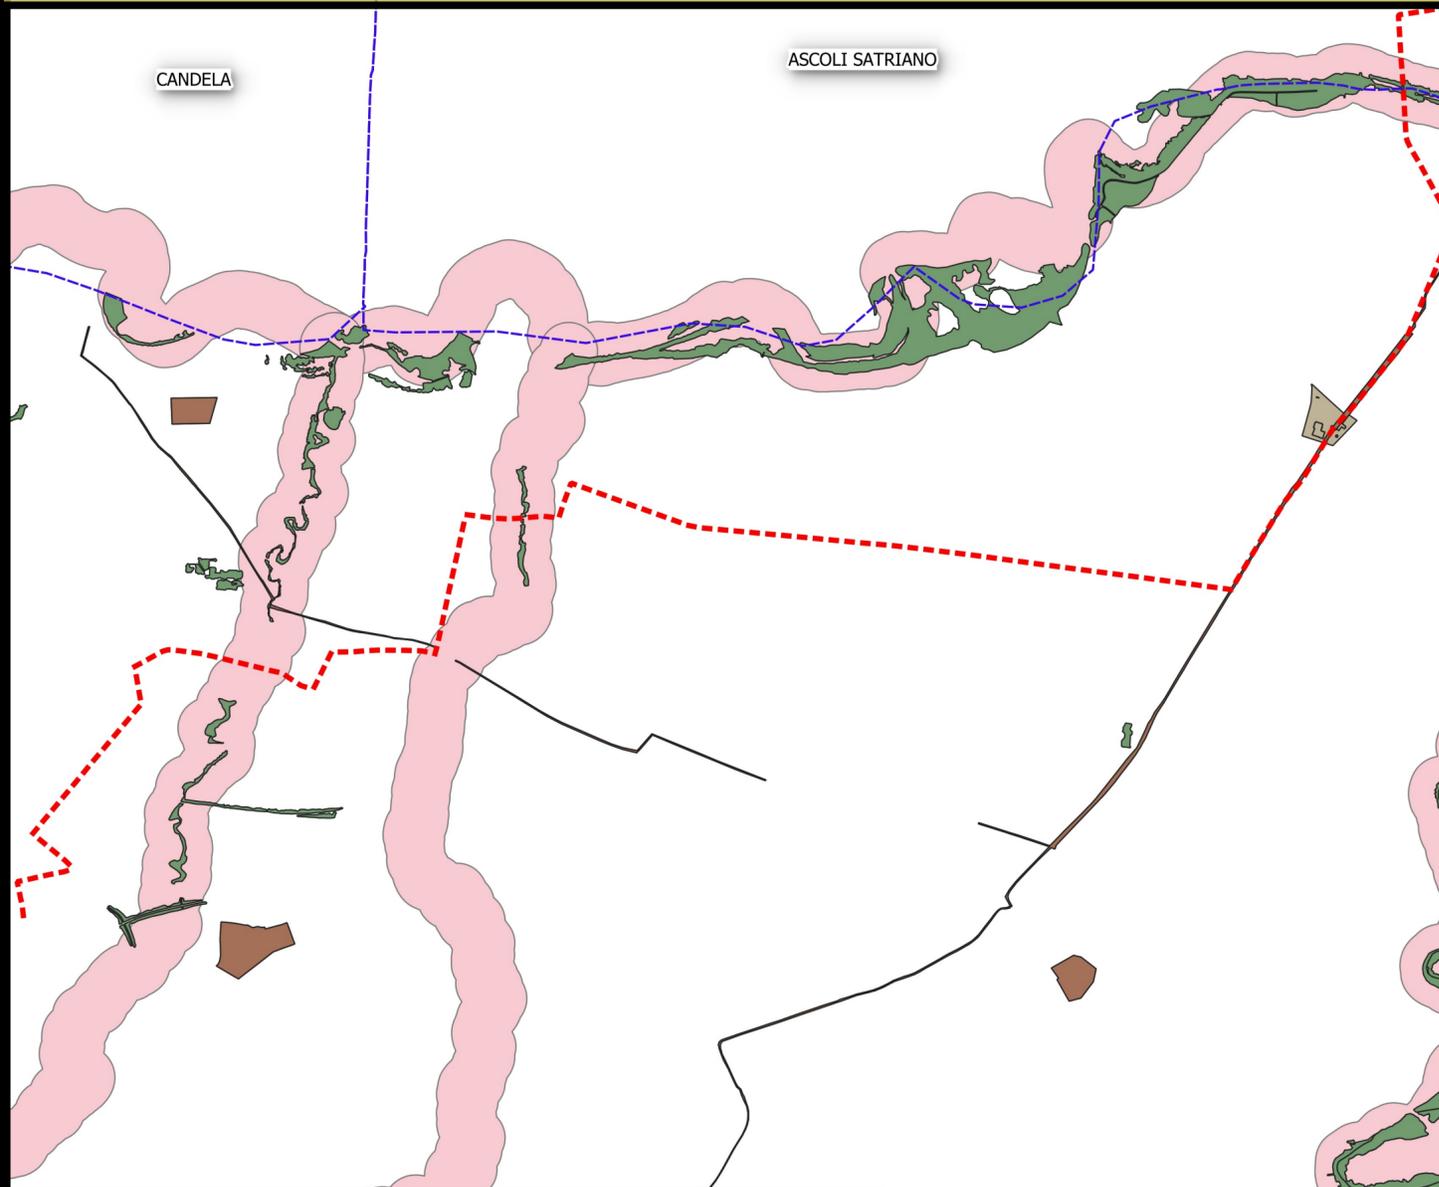

Base

- Limiti comunali
- Percorso_Cavidotto_AT

Vincoli Basilicata

- Beni-Paesaggistici-art-142-let-m-ope-legis
- Beni-paesaggistici-art-142-let-g-del-DLgs-42-2004-Foreste-e-boschi
- Beni-paesaggistici-art-142-let-c-Fiumi-torrenti-e-corsi-d-acqua-Buffer-150-m
- Beni-Archeologici-Tratturi-art-10
- beni_paesaggistici_art142f_parchi_riserve
- beni_paesaggistici_art_142b_bufferPolygon
- beni_paesaggistici_136Polygon
- beni_monumentali_art_10Polygon
- beni_interesse_archeologico_art_10Polygon

Legenda

- Confine regionale
- Confine comunale

ZONIZZAZIONE

ZONE RESIDENZIALI

- A - CENTRO ANTICO
- ZONE DI COMPLETAMENTO**
- BR - INTENSIVA DI RINNOVO
- BI - INTENSIVA DI COMPLETAMENTO
- BS - PER SERVIZI DELLA RESIDENZA
- ZONE DI ESPANSIONE**
- CU - PARZIALMENTE URBANIZZATE
- CN - DI NUOVO IMPIANTO
- TC - TURISTICO RESIDENZIALE DI NUOVO IMPIANTO
- C - RESIDENZA Nucleo Leonessa

ZONE PER ATTIVITA' PRODUTTIVE

ZONE PER ATTIVITA' PRIMARIE

- E - Agricola
- ET - Agricola di tutela
- EP - Agricola produttiva

ZONE PER ATTIVITA' SECONDARIE

- DS - ARTIGIANATO DI SERVIZIO
- DP - ARTIGIANATO PRODUTTIVO
- DE - INDUSTRIE O ARTIGIANATO ESISTENTE
- DA - ATTREZZATURE PER ATTIVITA' PRODUTTIVE

1:25000

1:25000