



VIABILITA' TIPO C2 : SEZIONE TIPO IN RETTIFILO

SCALA 1:100

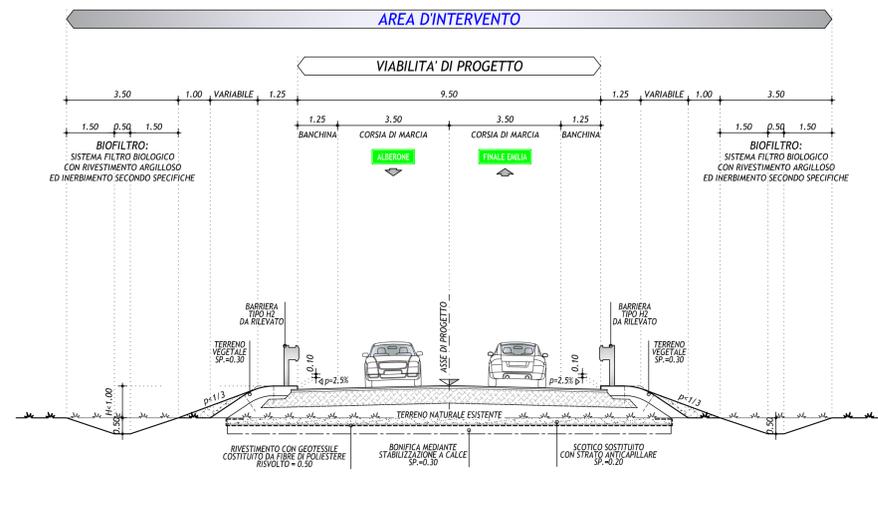


VIABILITA' TIPO C2 : SEZIONE TIPO IN RISEZIONAMENTO

SCALA 1:100

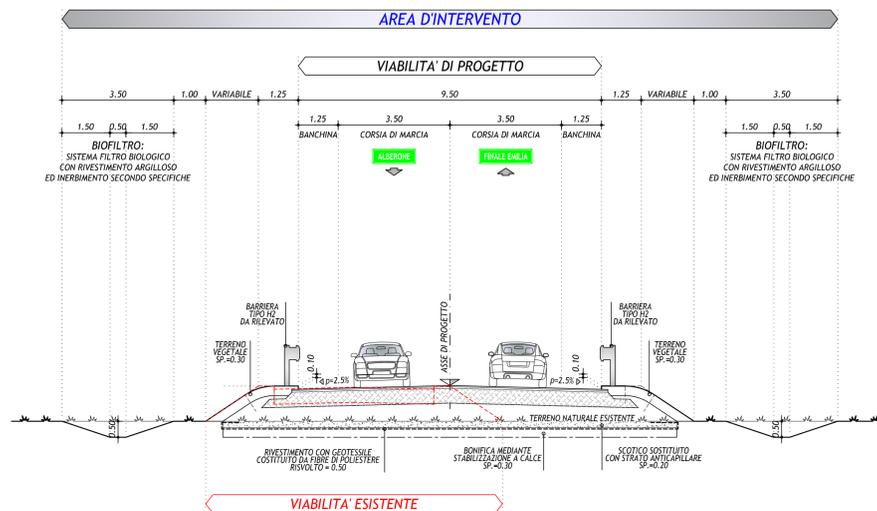


PACCHETTO CORPO STRADALE

SCALA 1:10

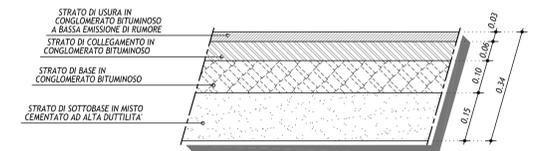


PARTICOLARE CORDOLO SORMONTABILE IN CLS

SCALA 1:10

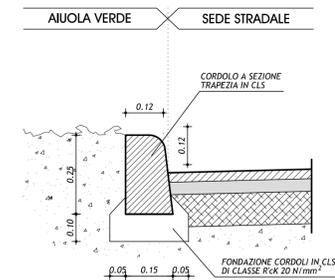


SEZIONE TIPO IN ROTATORIA A CORSIA UNICA

SCALA 1:100

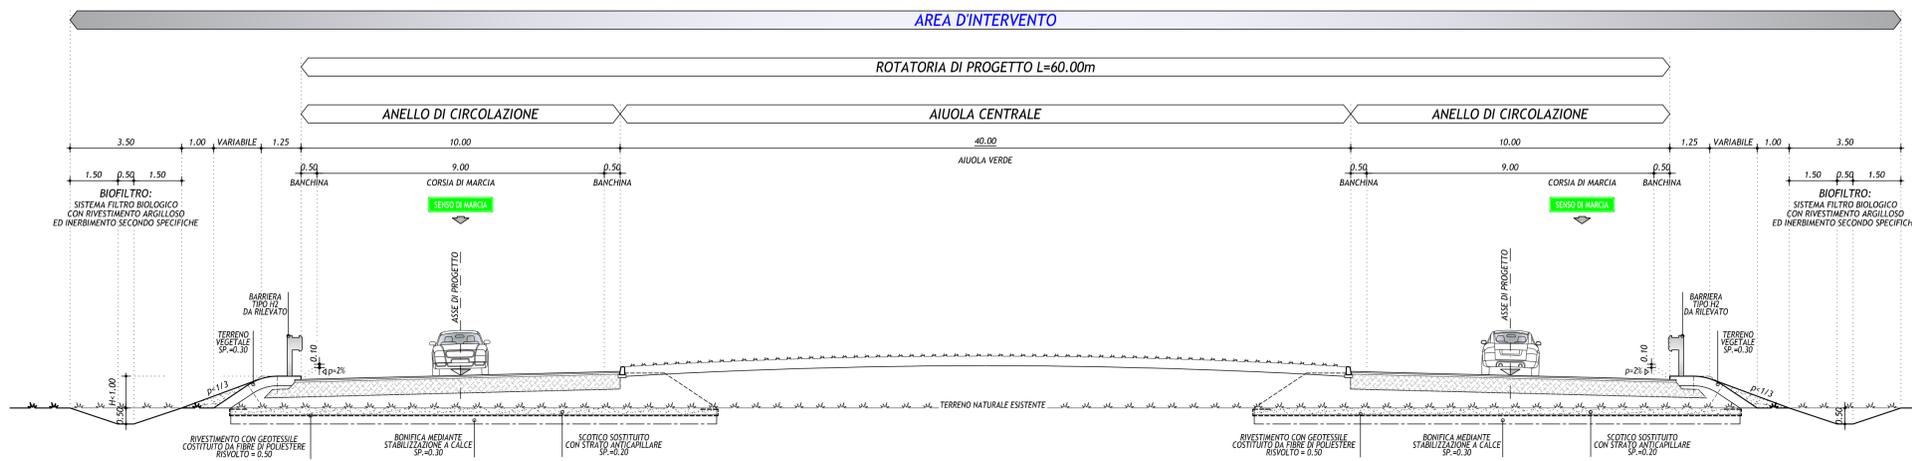

SEZIONE TIPO IN ROTATORIA A CORSIA UNICA

SCALA 1:100

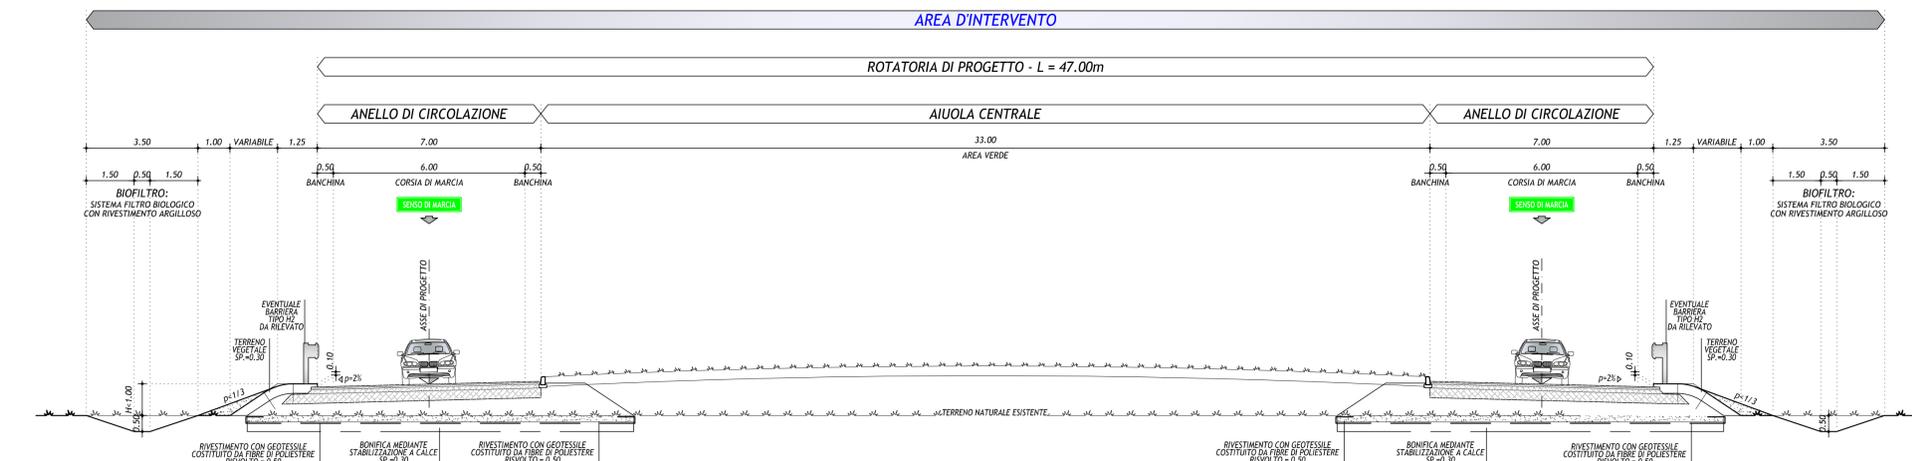

IL CONCESSIONARIO: Regione Emilia-Romagna, ARCA AUTOSTRADA REGIONALE CISPADANA

AUTOSTRADA REGIONALE CISPADANA
DAL CASELLO DI REGGIOLO-ROLO SULLA A22 AL CASELLO DI FERRARA SUD SULLA A13
CODICE C.U.P. EB180800060009

PROGETTO DEFINITIVO

STUDIO DI IMPATTO AMBIENTALE
QUADRO DI RIFERIMENTO PROGETTUALE
ALLEGATO B - DESCRIZIONE DELLE ALTERNATIVE DI PROGETTO PER LA DEFINIZIONE DEL TRACCIATO
ALLEGATO B2 - SOLUZIONI PIANOALTIMETRICHE ALTERNATIVE DEL TRATTO AUTOSTRADALE RICADENTE PRESSO L'ATTRAVERSAMENTO DEL PANARO ED IL SISTEMA DEI TERRENI DELLE PARTECIPANZE, NEL COMUNE DI CENTO - ALTERNATIVA C2b
VIABILITA' DI COLLEGAMENTO TRA VIA DEGLI OROLOGI (BONDENO-CENTO TRATTO C) E LA TANGENZIALE DI FINALE EMILIA (FE01) - SEZIONE TIPO

IL PROGETTISTA: ARCA S.p.A. - Via A. Moro, 1 - 41012 REGGIO EMILIA - Tel. 0521/231111 - Fax 0521/231112 - E-mail: arca@arca.it

IL CONCESSIONARIO: Autostada Regionale Cispadana S.p.A. - Via S. Felice, 1 - 41012 REGGIO EMILIA - Tel. 0521/231111 - Fax 0521/231112 - E-mail: arca@arca.it

RESPONSABILE INTEGRAZIONE PRESTAZIONI SPECIALISTICHE: Ing. Emilio Salsi, Albo Ing. Reggio Emilia n° 945

IL PROGETTISTA DELLE OPERE STRADALI STRUTTURALI: Ing. P. Beccarelli, Ord. Ing. P.R. n° 751

G									
F									
E									
D									
C									
B									
A	17.04.2012	EMISSIONE	ZUCCONI	BECCARELLI SALS					
REV.	DATA	DESCRIZIONE	REDAZIONE	CONTROLLO	APPROVAZIONE				
IDENTIFICAZIONE ELABORATO									
NUM. PROJ.	FOGLIO	LOTTO	GRUPPO	CODICE OPERA REG.	TITOLO OPERA	ANNO	TIPO ELABORAZ.	PROIEZIONO	REV.
6064	PD	0	A00	A0000	0	TA	ST	52	A
DATA: MAGGIO 2012									SCALA: 1:100

IL PRESENTE DOCUMENTO NON PUO' ESSERE COPIATO, RIPRODOTTO O ALTRIMENTI PUBLICATO, IN TUTTO O IN PARTE, SENZA IL CONSENSO SCRITTO DEL CONCESSIONARIO. SONO VIETATI TUTTI GLI USI NON AUTORIZZATI SENZA PERMESSA O AUTORIZZAZIONE DI UNO O PIU' DEI PROPRIETARI. IL CONCESSIONARIO NON E' RESPONSABILE DI QUALSIASI DANNO O PERIUCO CHE DERIVI DALL'USO NON AUTORIZZATO DEL PRESENTE DOCUMENTO. IL CONCESSIONARIO NON E' RESPONSABILE DI QUALSIASI DANNO O PERIUCO CHE DERIVI DALL'USO NON AUTORIZZATO DEL PRESENTE DOCUMENTO.