



**Comuni di CERIGNOLA, ASCOLI SATRIANO E MELFI**  
Province di Foggia e Potenza  
Regioni Puglia e Basilicata

**PROGETTO DEFINITIVO**

Codice pratica: ACCR\_WQFVVF7

Nome progetto

**IMPIANTO FOTOVOLTAICO DI 33 MW IN AC  
SITO IN CERIGNOLA**

Titolo documento

**PIANTA E PROSPETTI  
LOCALE MT RICEZIONE & CONTROLLO**

Committente



**GHELLA S.p.A.**  
VIA PIETRO BORSIERI, 2A - 00195 ROMA - ITALIA  
TEL. 06/456031 , FAX. 06/45603040

Soggetto proponente

**Virginia Energia S.r.l.**

VIA PIETRO BORSIERI, 2A - 00195 ROMA - ITALIA  
TEL. 06/456031 , FAX. 06/45603040

Progettato



**GL Associates S.r.l.**  
VIA GREGORIO VII 384, 00165 - ROMA  
TEL./FAX: 06-58303719  
E MAIL mail.glassociates@gmail.com


N. ELABORATO DA CODIFICA ISTRUZIONI TECNICHE	ISTRUZIONI TECNICHE					TIMBRO:
N. ELABORATO INTERNO ALLA COMMESSA	ATT.	COMMESSA	ORIGINE FIN.	DISC.	PROG.	TIPO DOC.
	<b>D</b>	<b>2021-001</b>	<b>GHAD</b>	<b>C</b>	<b>006</b>	<b>ARC</b>
PROGETTISTA DI RIFERIMENTO	PROF. ING. RODOLFO ARANEO					DATA:
GRUPPO DI PROGETTAZIONE	ING. EMANUELE MARINUCCI ING. ROBERTO PANDOLFI AGR. STEFANO DI IELSI AGR. CHRISTIAN PANARELLA GED., GIUSEPPE TRICARICO ING. GIANFRANCO DI LORENZO					<b>SETTEMBRE 2021</b>  SCALA: 1:50/40
	INGEGNERIA IDRAULICA INGEGNERIA CIVILE PAESAGGISTICA PAESAGGISTICA GEOLOGIA INGEGNERIA AMBIENTALE					

Rev.	Data Emissione	Descrizione revisione	Preparato	Vagliato	Approvato
0	15/09/2021	PRIMA EMISSIONE	GENTILI	CECCARANI	ARANEO

IL PRESENTE DOCUMENTO NON POTRA' ESSERE COPIATO, RIPRODOTTO O ALTREMENTI PUBBLICATO, IN TUTTO O IN PARTE, SENZA IL CONSENSO SCRITTO DELLA Ghella S.p.A. OGNI UTILIZZO NON AUTORIZZATO SARA' PERSEGUITO A NORMA DI LEGGE.  
THIS DOCUMENT MAY NOT BE COPIED, REPRODUCED OR PUBLISHED, EITHER IN PART OR IN ITS ENTIRETY, WITHOUT THE WRITTEN PERMISSION OF Ghella S.p.A. UNAUTHORIZED USE WILL BE PROSECUTED BY LAW.

N. DISEGNO	DESCRIZIONE	REVISIONE						
		0	1	2	3	4	5	6
Fg 1 di 5	PRIMA PAGINA	X						
Fg 2 di 5	PIANTA	X						
Fg 3 di 5	PROSPETTI	X						
Fg 4 di 5	SEZIONE	X						
Fg 5 di 5	PROSPETTI	X						


EMITENTE	N°	TITOLO
<b>DOCUMENTI DI RIFERIMENTO</b>		

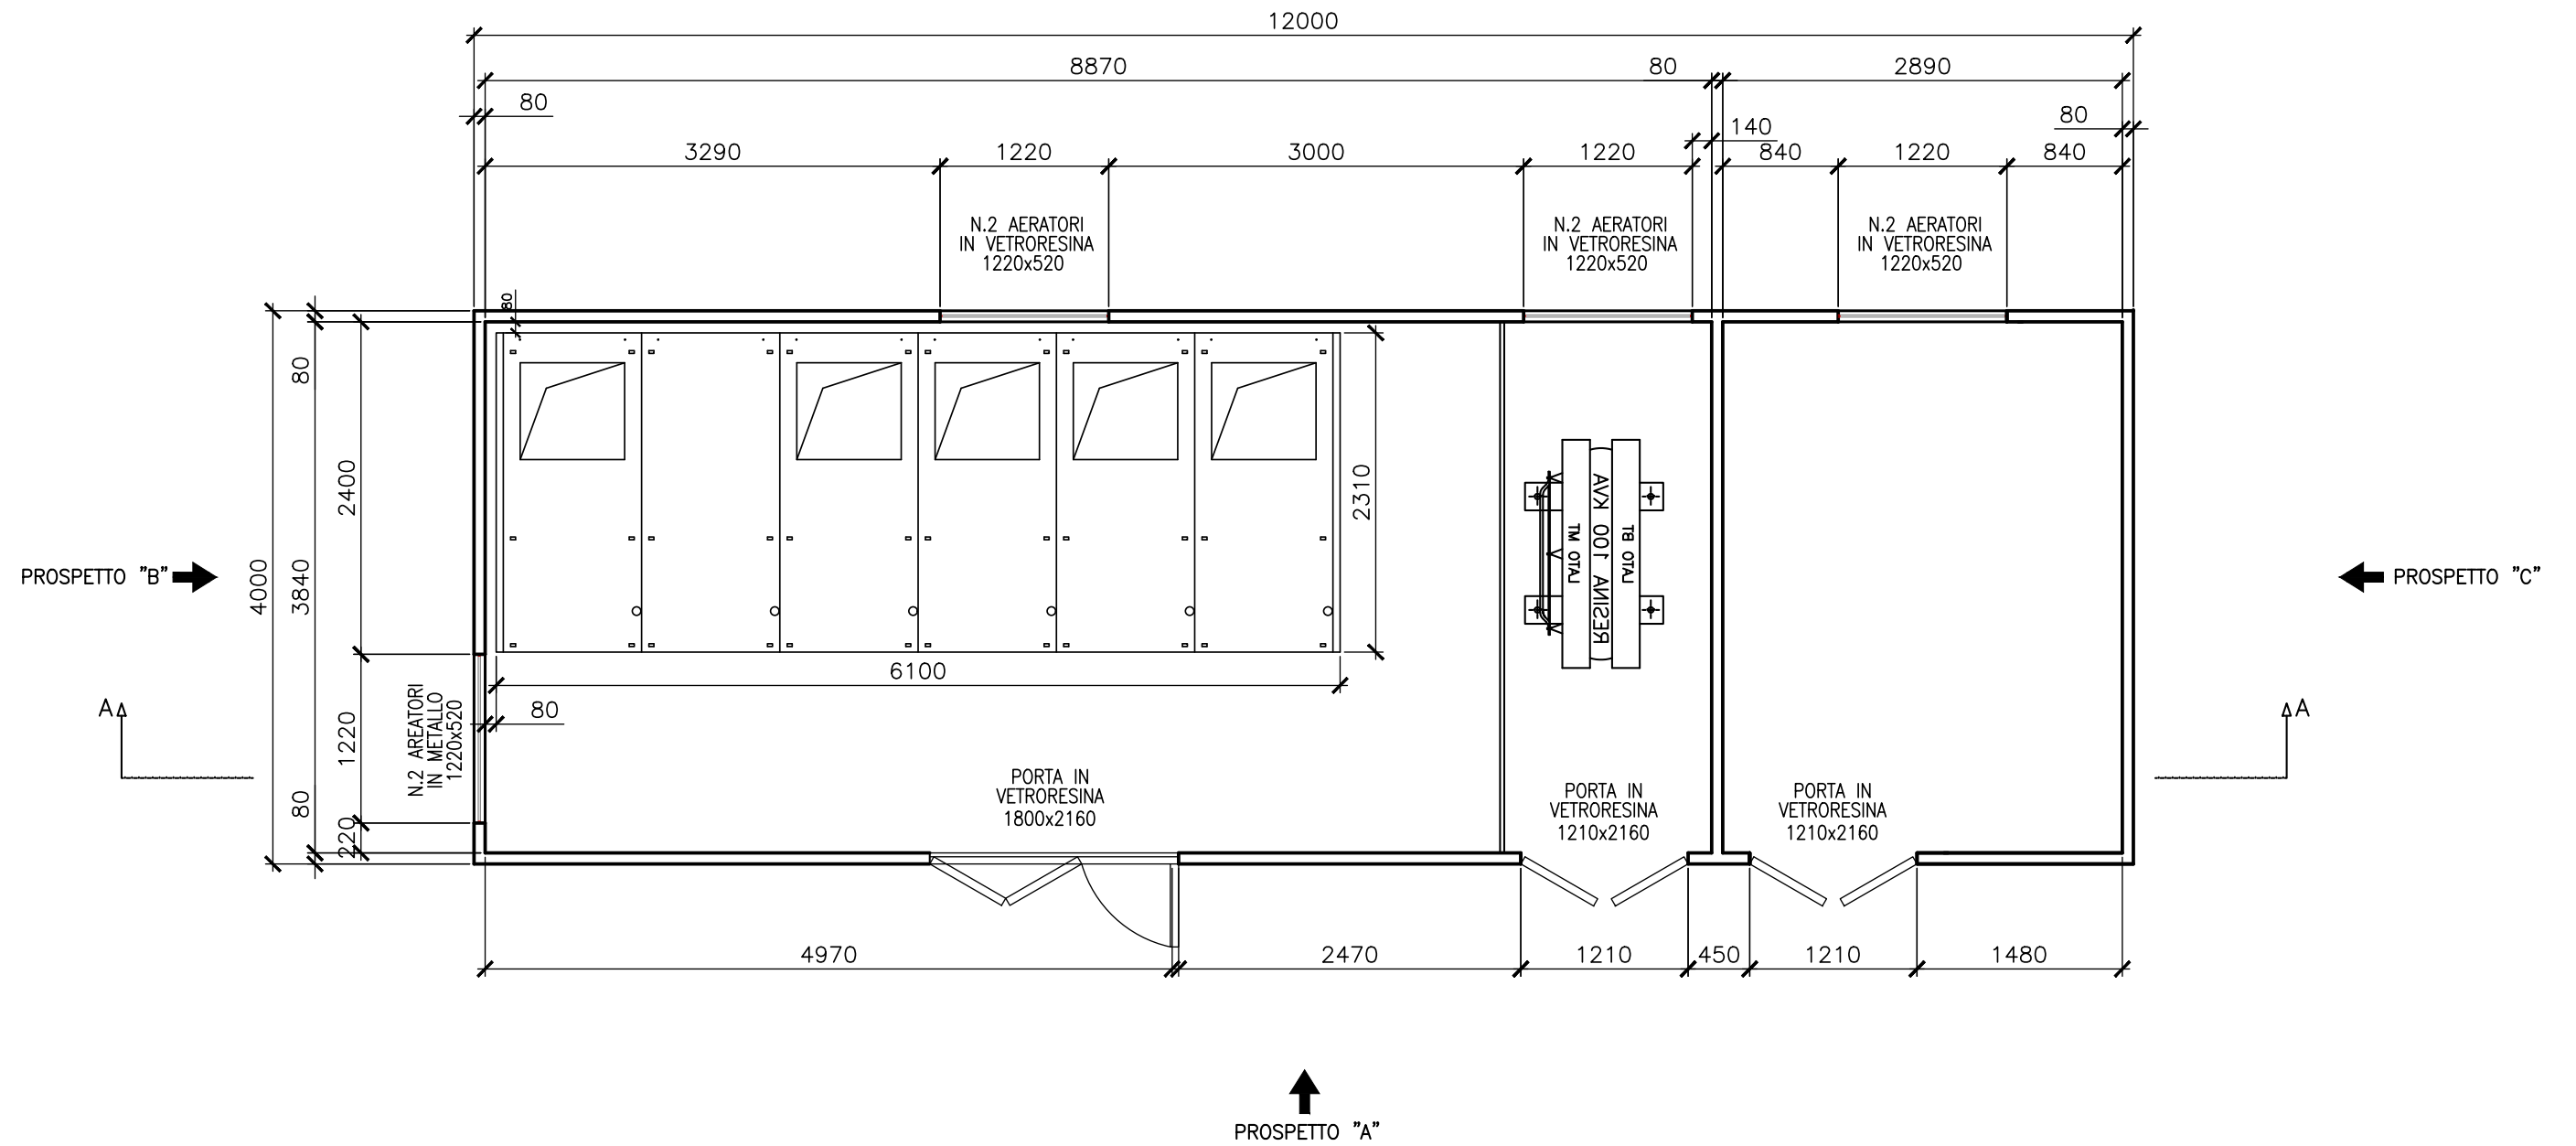

VISTA IN PIANTA

(SCALA 1:50)


Preparato CECCARANI	Data	Committente <b>Virginia Energia S.r.l.</b> VIA PIETRO BORSIERI 2A, 00195 - ROMA	Progettato  GL ASSOCIATES S.r.l. VIA GREGORIO VII 384 00165 ROMA - ITALIA TEL./FAX: 06/58303719	OGGETTO <b>PIANTA</b> <b>LOCALE MT RICEZIONE &amp; CONTROLLO</b> PAUR IMPIANTO FOTOVOLTAICO DI 33 MWp - CERIGNOLA	ATT. <b>D</b>	COMMESSA <b>2021-001</b>	ORIGINE FIN. DISC. PROG. TIPO DOC. <b>GHAD C 006 ARC</b>
------------------------	------	---	--	--	------------------	-----------------------------	---

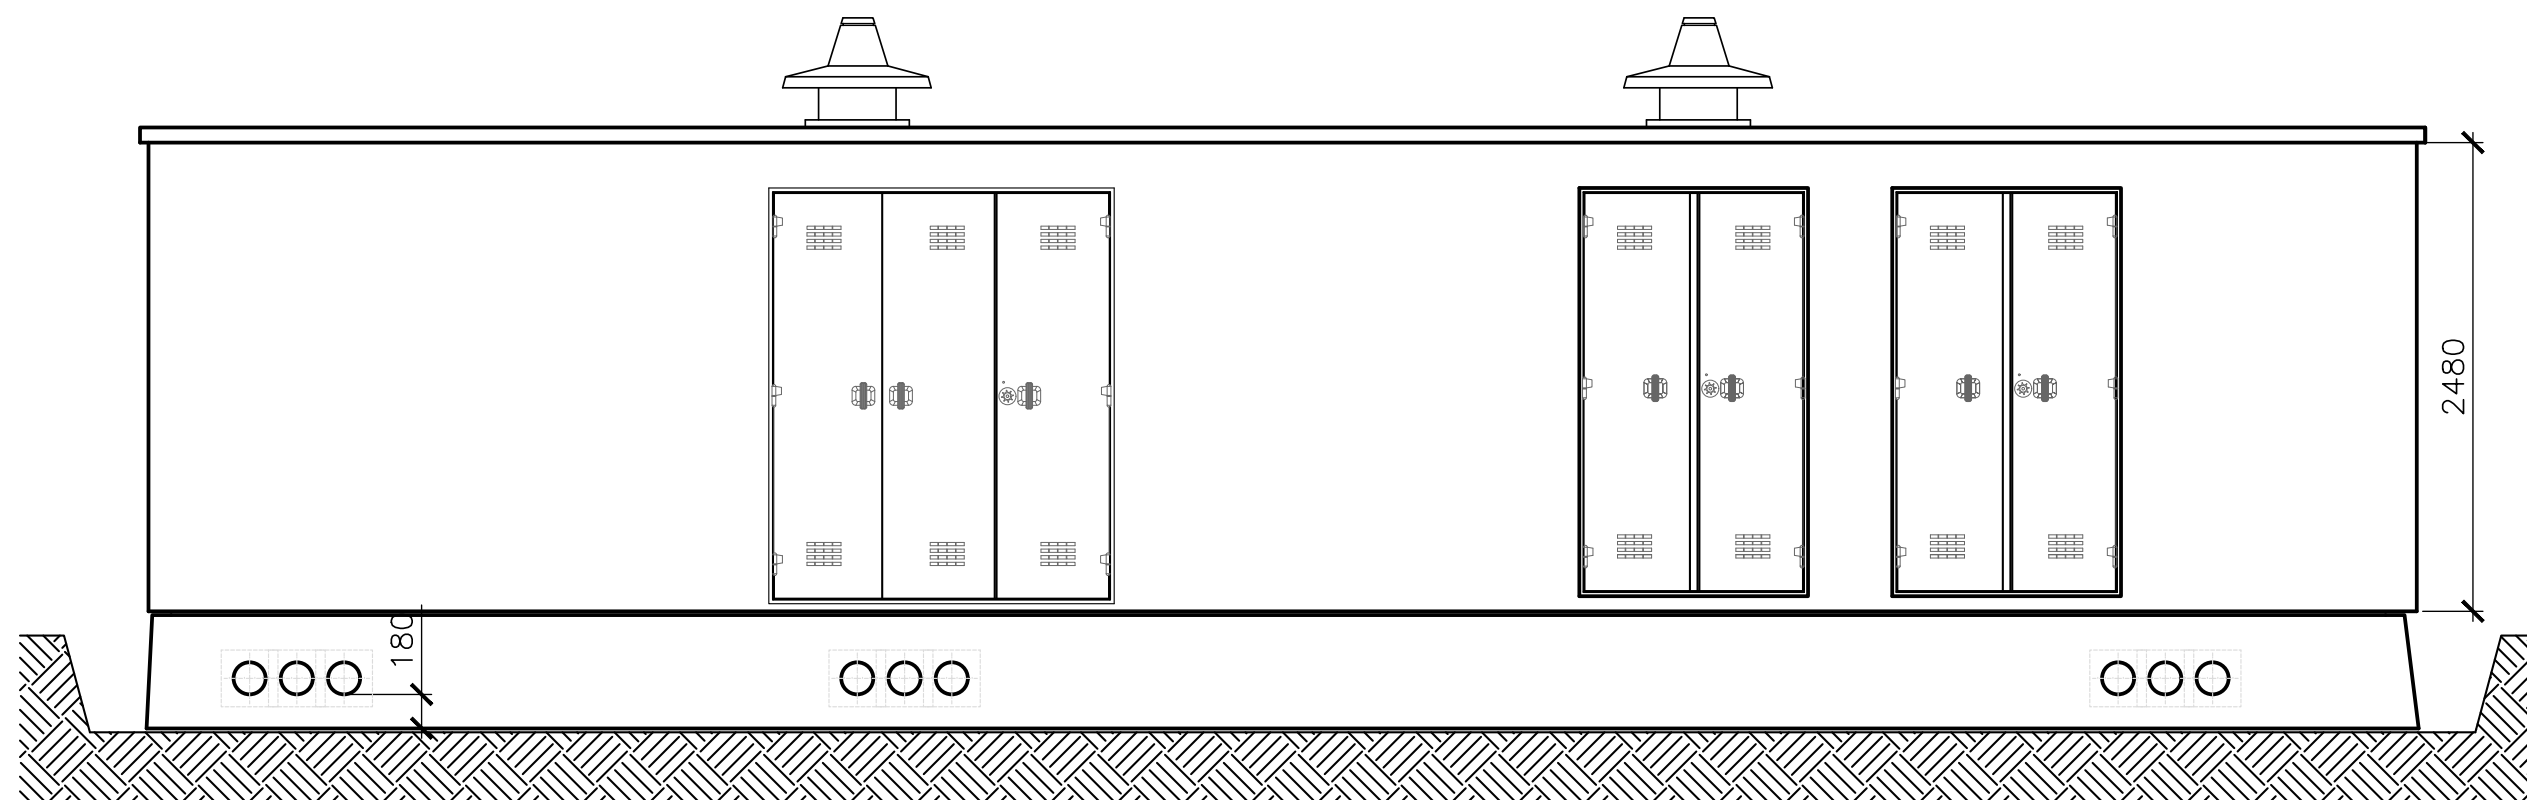

PROSPETTO "A"


(SCALA 1:40)

Preparato CECCARANI	Data	Committente <b>Virginia Energia S.r.l.</b> VIA PIETRO BORSIERI 2A, 00195 - ROMA	Progettato  GL ASSOCIATES S.r.l. VIA GREGORIO VII 384 00165 ROMA - ITALIA TEL./FAX: 06/58303719	OGGETTO <b>PROSPETTI E SEZIONI</b> <b>LOCALE MT RICEZIONE &amp; CONTROLLO</b> PAUR IMPIANTO FOTOVOLTAICO DI 33 MW <sub>p</sub> - CERIGNOLA	ATT.	COMMESSA	ORIGINE FIN.	DISC.	PROG.	TIPO DOC.
Vagliato GENTILI	Data				<b>D</b>	<b>2021-001</b>	<b>GHAD</b>	<b>C</b>	<b>006</b>	<b>ARC</b>
Approvato ARANEO	Data									

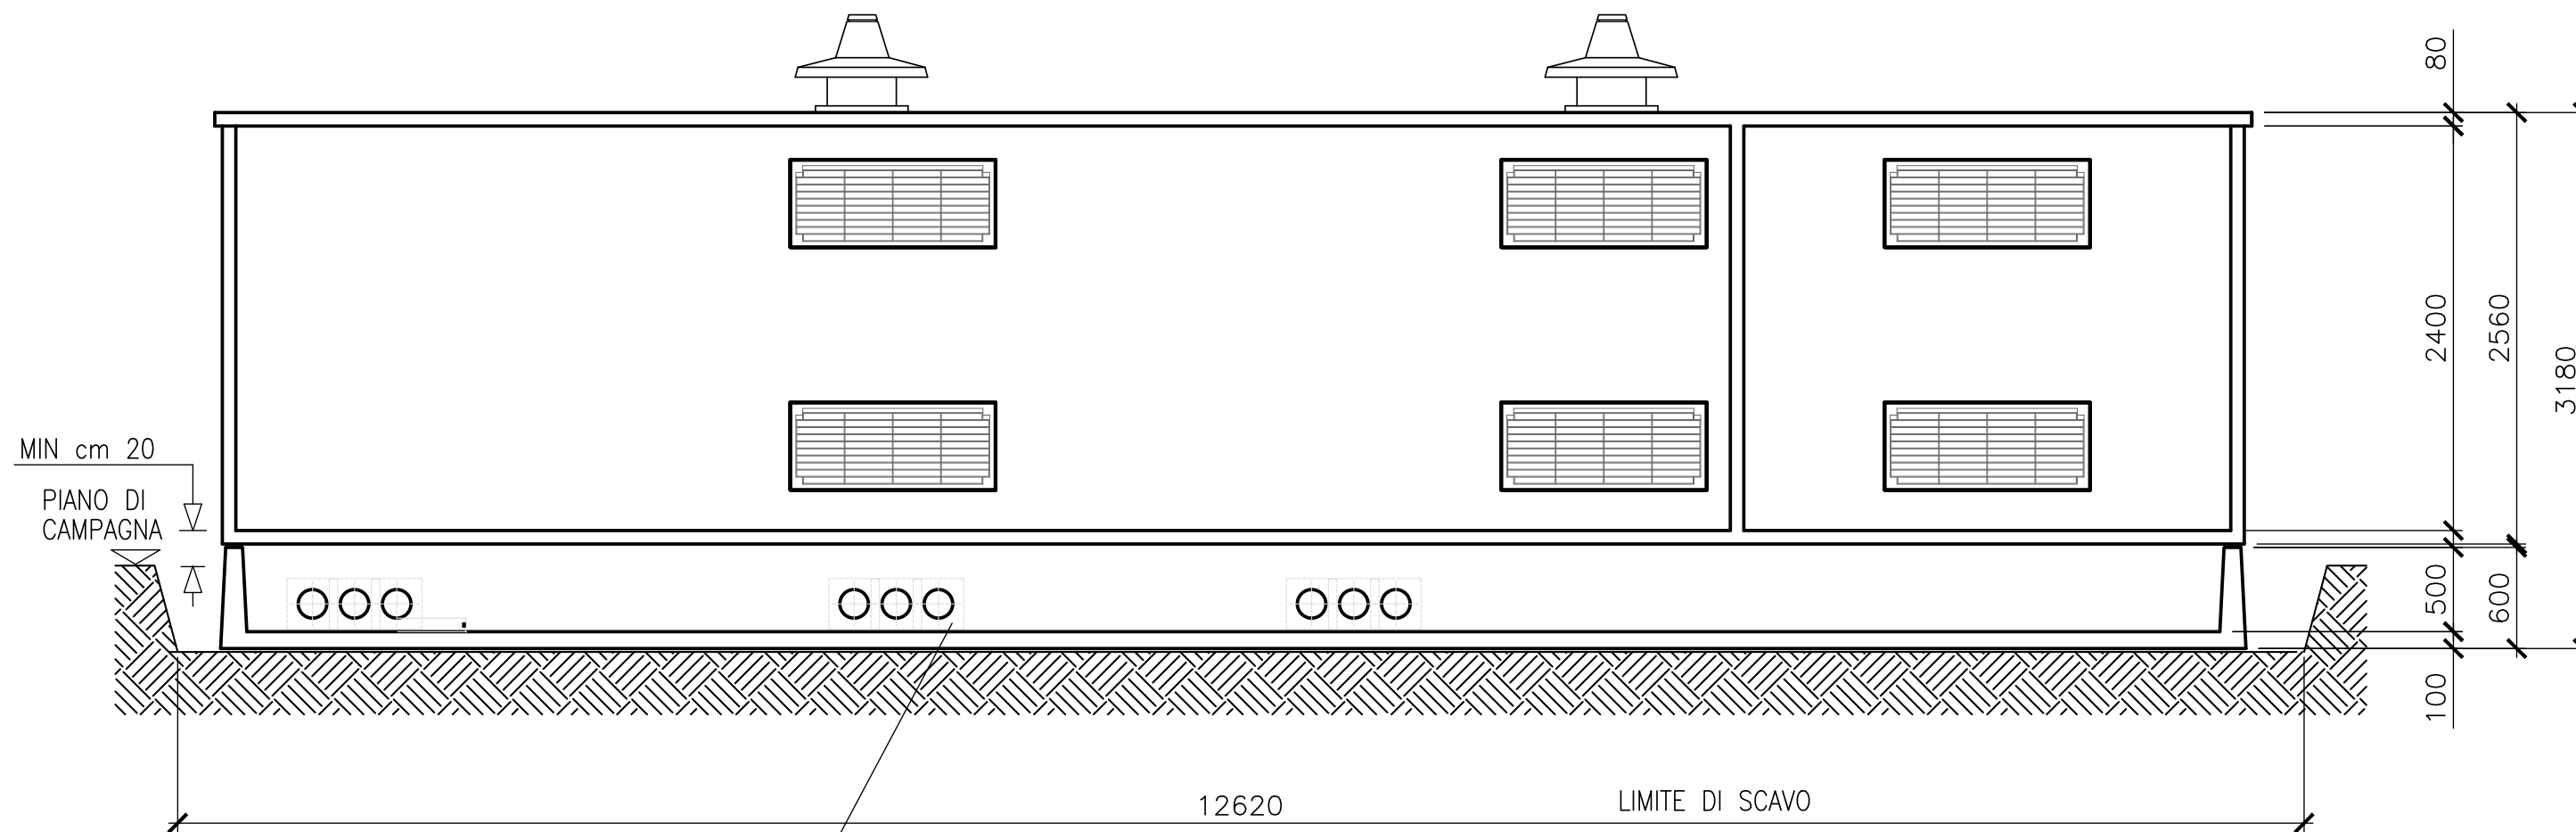

**SEZIONE "A-A"**

(SCALA 1:40)

Preparato CECCARANI	Data	Committente <b>Virginia Energia S.r.l.</b> VIA PIETRO BORSIERI 2A, 00195 - ROMA	Progettato  GL ASSOCIATES S.r.l. VIA GREGORIO VII 384 00165 ROMA - ITALIA TEL./FAX: 06/58303719	OGGETTO <b>PROSPETTI E SEZIONI</b> <b>LOCALE MT RICEZIONE &amp; CONTROLLO</b> PAUR IMPIANTO FOTOVOLTAICO DI 33 MW <sub>p</sub> - CERIGNOLA	ATT. <b>D</b>	COMMESSA <b>2021-001</b>	ORIGINE FIN. DISC. PROG. TIPO DOC. <b>GHAD C 006 ARC</b>
------------------------	------	---	--	---	------------------	-----------------------------	---

