



Comuni di CERIGNOLA, ASCOLI SATRIANO E MELFI  
 Province di Foggia e Potenza  
 Regioni Puglia e Basilicata

**PROGETTO DEFINITIVO**  
 Codice pratica: ACCR\_WQFVVF7

Nome progetto

**IMPIANTO FOTOVOLTAICO DI 33 MW IN AC  
 SITO IN CERIGNOLA**

Titolo documento

**PIANTA E PROSPETTI  
 LOCALE CABINA ANELLO**

Committente



GHELLA S.p.A.  
 VIA PIETRO BORSIERI, 2A - 00195 ROMA - ITALIA  
 TEL. 06/456031 , FAX. 06/45603040

Soggetto proponente


**Virginia Energia S.r.l.**

VIA PIETRO BORSIERI, 2A - 00195 ROMA - ITALIA  
 TEL. 06/456031 , FAX. 06/45603040

Progettato



GL Associates S.r.l.  
 VIA GREGORIO VII 384, 00165 - ROMA  
 TEL./FAX: 06-58303719  
 E MAIL mail.glassociates@gmail.com

N. ELABORATO DA CODIFICA ISTRUZIONI TECNICHE						IMBRO:	
ISTRUZIONI TECNICHE							
N. ELABORATO INTERNO ALLA COMMESSA							
ATT.	COMMESSA	ORIGINE	FIN.	DISC.	PROG.	TIPO DOC.	
D	2021-001	GHAD	C	007	ARC		
PROGETTISTA DI RIFERIMENTO PROF. ING. RODOLFO ARANED						DATA: SETTEMBRE 2021	
GRUPPO DI PROGETTAZIONE		ING. EMANUELE MARINUCCI    INGEGNERIA IDRAULICA ING. ROBERTO PANDOLFI        INGEGNERIA CIVILE AGR. STEFANO DI IELSI            PAESAGGISTICA AGR. CHRISTIAN PANARELLA      PAESAGGISTICA GED. GIUSEPPE TRICARICO        GEODLOGIA ING. GIANFRANCO DI LORENZO    INGEGNERIA AMBIENTALE				SCALA: 1:30	

Rev.	Data Emissione	Descrizione revisione	Preparato	Vagliato	Approvato
0	15/09/2021	PRIMA EMISSIONE	GENTILI	CECCARANI	ARANED


IL PRESENTE DOCUMENTO NON POTRA' ESSERE COPIATO, RIPRODOTTO O ALTRIMENTI PUBBLICATO, IN TUTTO O IN PARTE, SENZA IL CONSENSO SCRITTO DELLA Ghella S.p.A. OGNI UTILIZZO NON AUTORIZZATO SARA' PERSEGUITO A NORMA DI LEGGE.  
 THIS DOCUMENT MAY NOT BE COPIED, REPRODUCED OR PUBLISHED, EITHER IN PART OR IN ITS ENTIRETY, WITHOUT THE WRITTEN PERMISSION OF Ghella S.p.A. UNAUTHORIZED USE WILL BE PROSECUTED BY LAW.

DISEGNI ALLEGATI ALLA PRIMA PAGINA

REVISIONE

N. DISEGNO	DESCRIZIONE	REVISIONE						
		0	1	2	3	4	5	6
Fg 1 di 5	PRIMA PAGINA	X						
Fg 2 di 5	PIANTA	X						
Fg 3 di 5	PROSPETTI E SEZIONI	X						
Fg 4 di 5	PROSPETTI E SEZIONI	X						
Fg 5 di 5	PROSPETTI E SEZIONI	X						

EMITTENTE	N°	TITOLO
<b>DOCUMENTI DI RIFERIMENTO</b>		

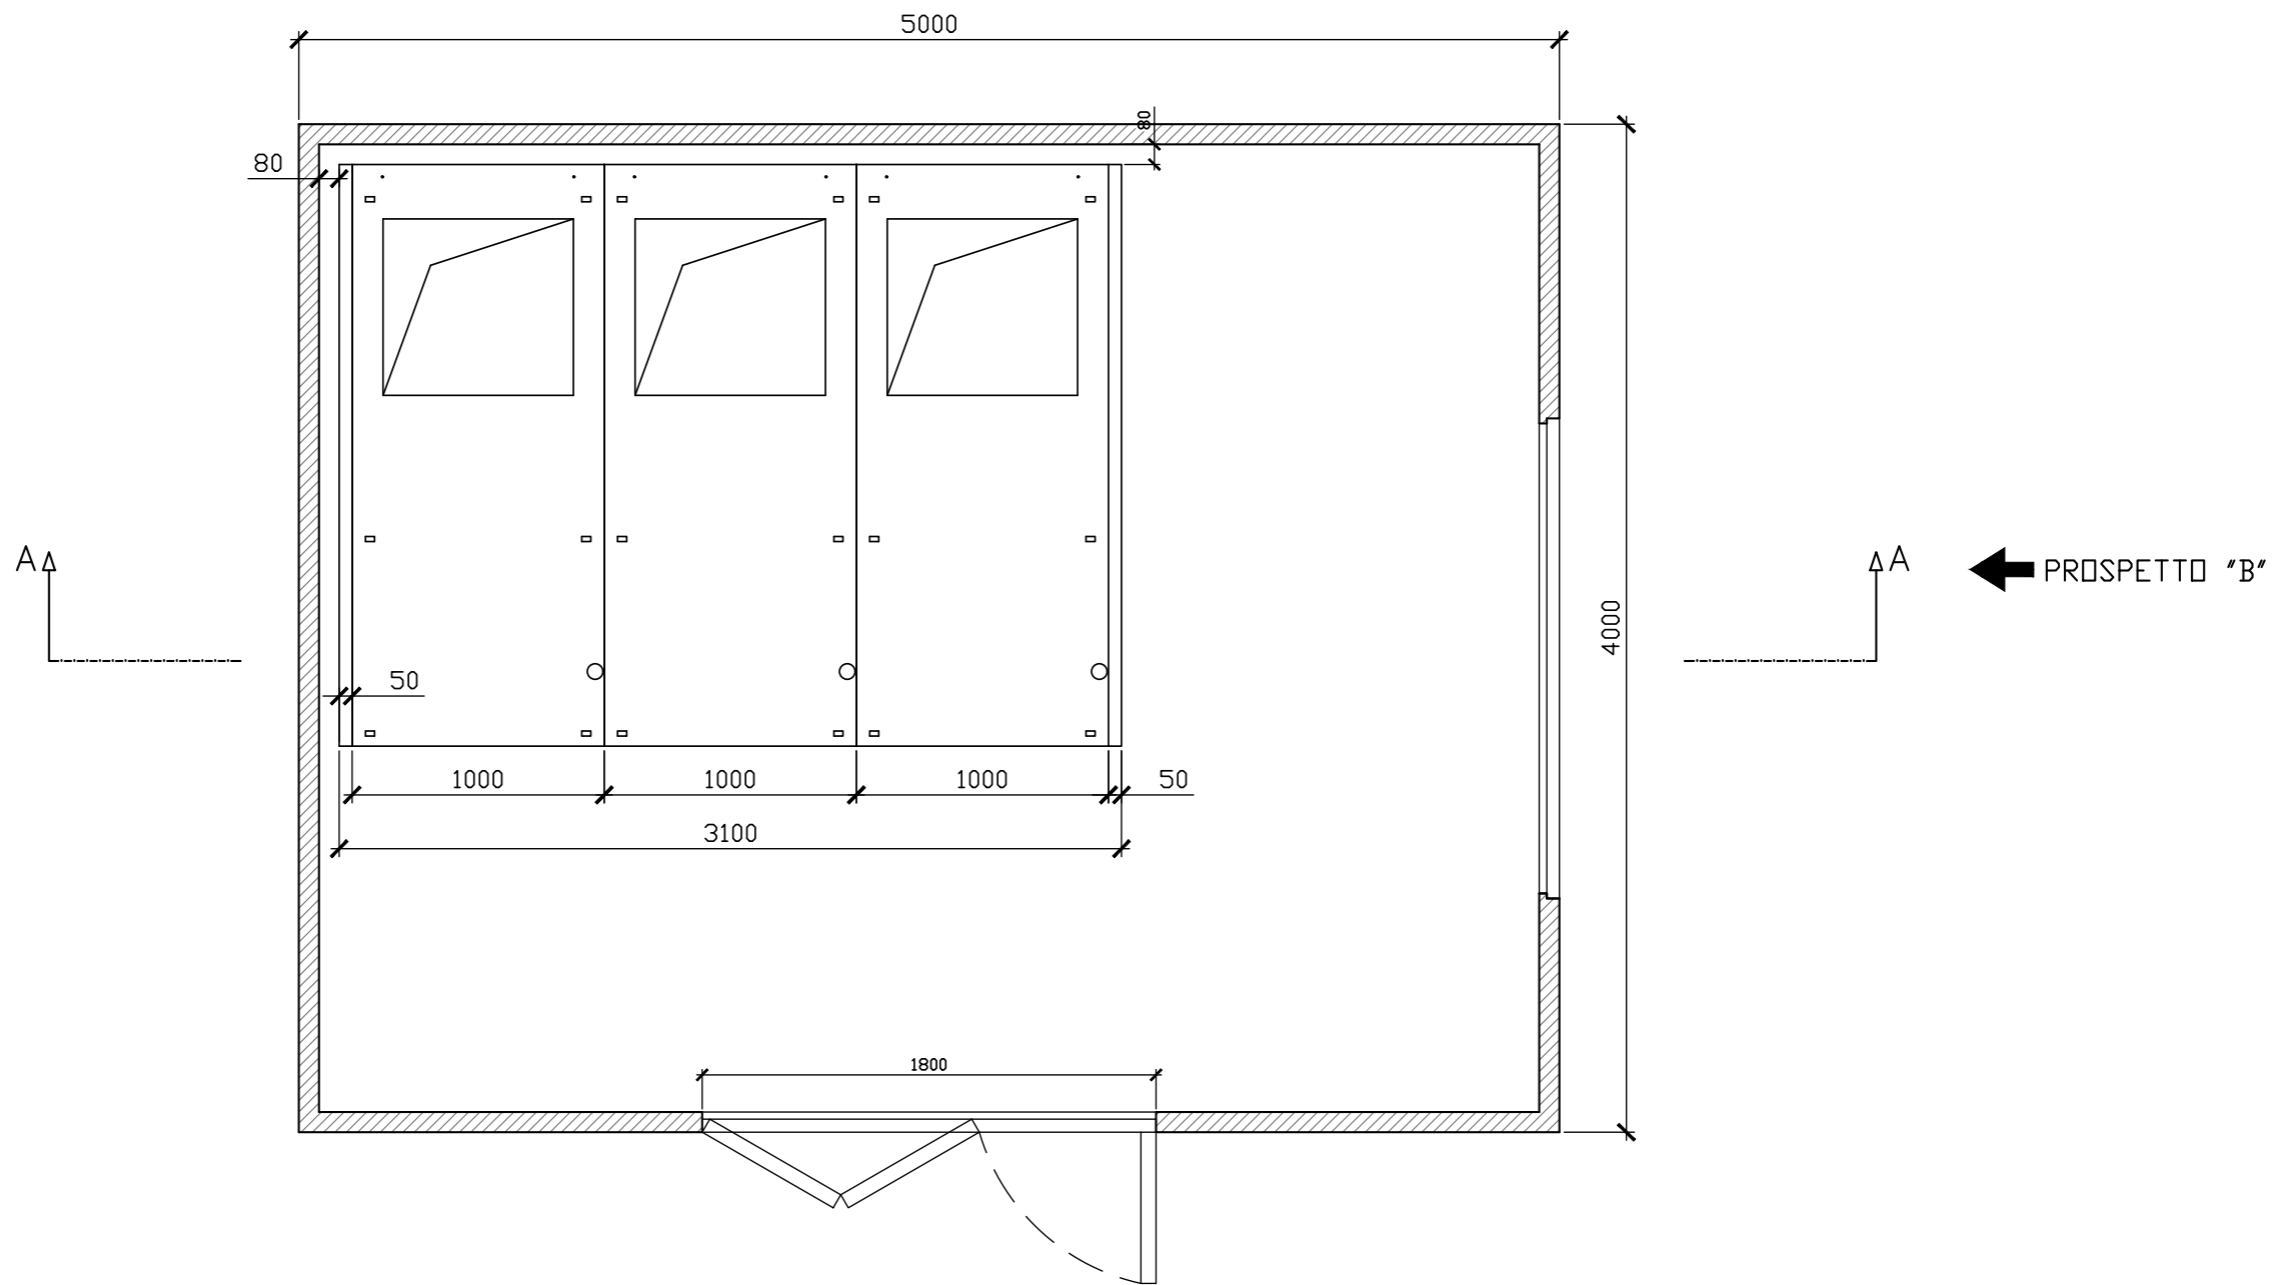


↑  
PROSPETTO "A"

PIANTA

(SCALA 1:30)


Preparato CECCARANI	Data
Vagliato GENTILI	Data
Approvato ARANEO	Data

Committente  
**Virginia Energia S.r.l.**  
VIA PIETRO BORSIERI 2A, 00195 - ROMA


Progettato  
 **GL ASSOCIATES S.r.l.**  
VIA GREGORIO VII 384  
00165 ROMA - ITALIA  
TEL./FAX: 06/58303719

OGGETTO  
**PROSPETTI E SEZIONI  
LOCALE ANELLO**  
PAUR IMPIANTO FOTOVOLTAICO DI 33 MW<sub>p</sub> - CERIGNOLA

ATT. <b>D</b>	COMMESSA <b>2021-001</b>	ORIGINE FIN. <b>GHAD</b>	DISC. <b>C</b>	PROG. <b>007</b>	TIPO DOC. <b>ARC</b>
------------------	-----------------------------	-----------------------------	-------------------	---------------------	-------------------------

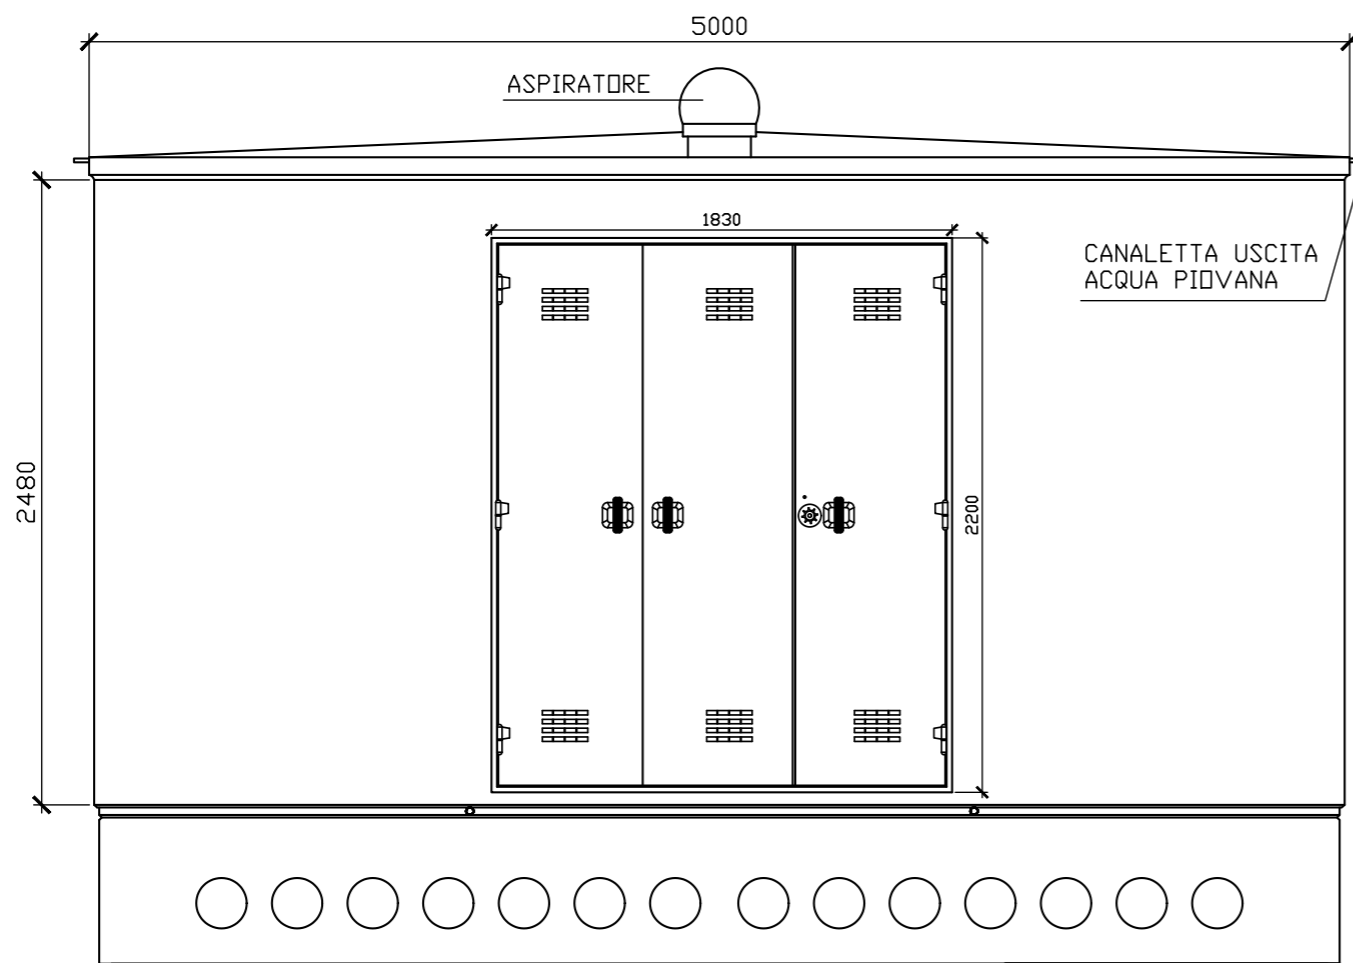


**PROSPETTO "B"**  
(SCALA 1:30)

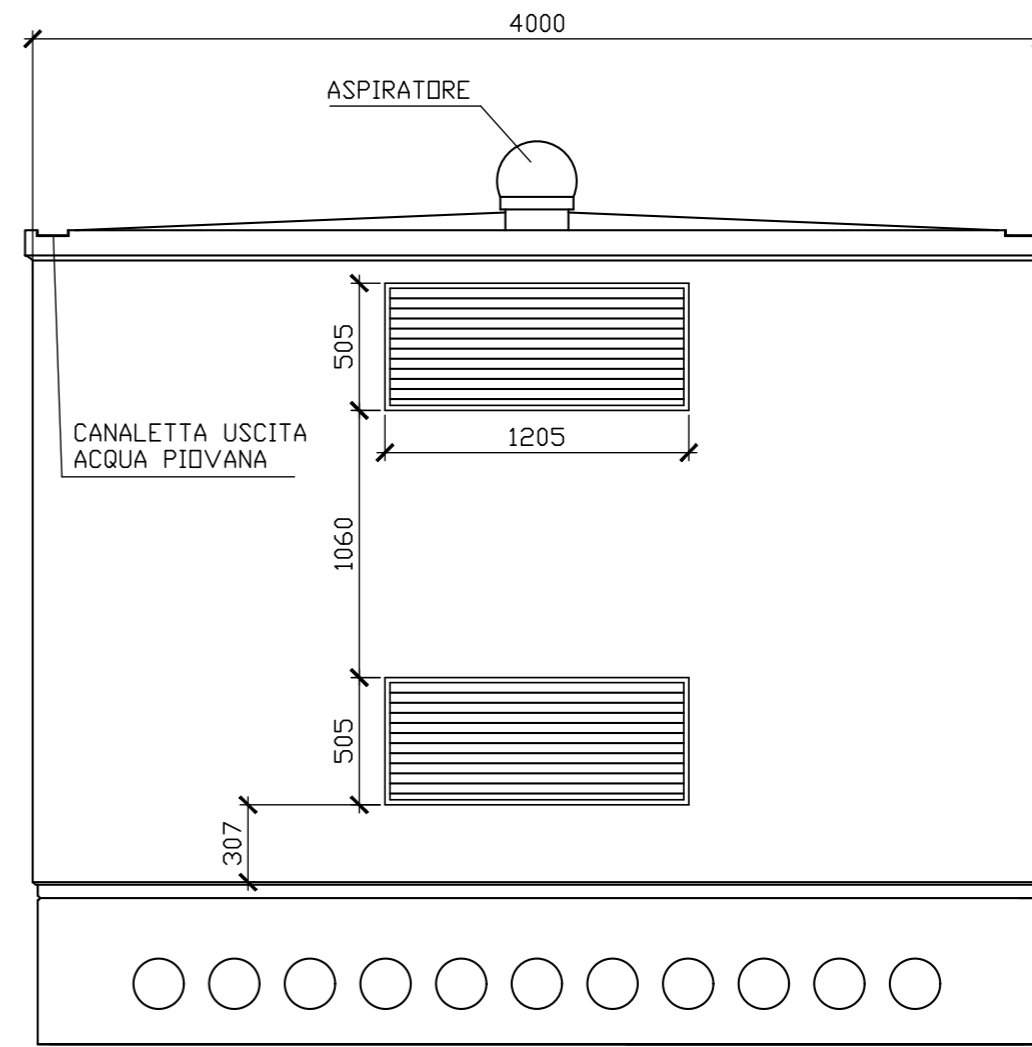

**PROSPETTO "C"**  
(SCALA 1:30)


Preparato CECCARANI	Data	Committente <b>Virginia Energia S.r.l.</b> VIA PIETRO BORSIERI 2A, 00195 - ROMA	Progettato  GL ASSOCIATES S.r.l. VIA GREGORIO VII 384 00165 ROMA - ITALIA TEL./FAX: 06/58303719	OGGETTO <b>PROSPETTI E SEZIONI LOCALE ANELLO</b> PAUR IMPIANTO FOTOVOLTAICO DI 33 MW <sub>p</sub> - CERIGNOLA	ATT. <b>D</b>	COMMESSA <b>2021-001</b>	ORIGINE FIN. DISC. PROG. TIPO DOC. <b>GHAD C 007 ARC</b>
------------------------	------	---	--	---	------------------	-----------------------------	---

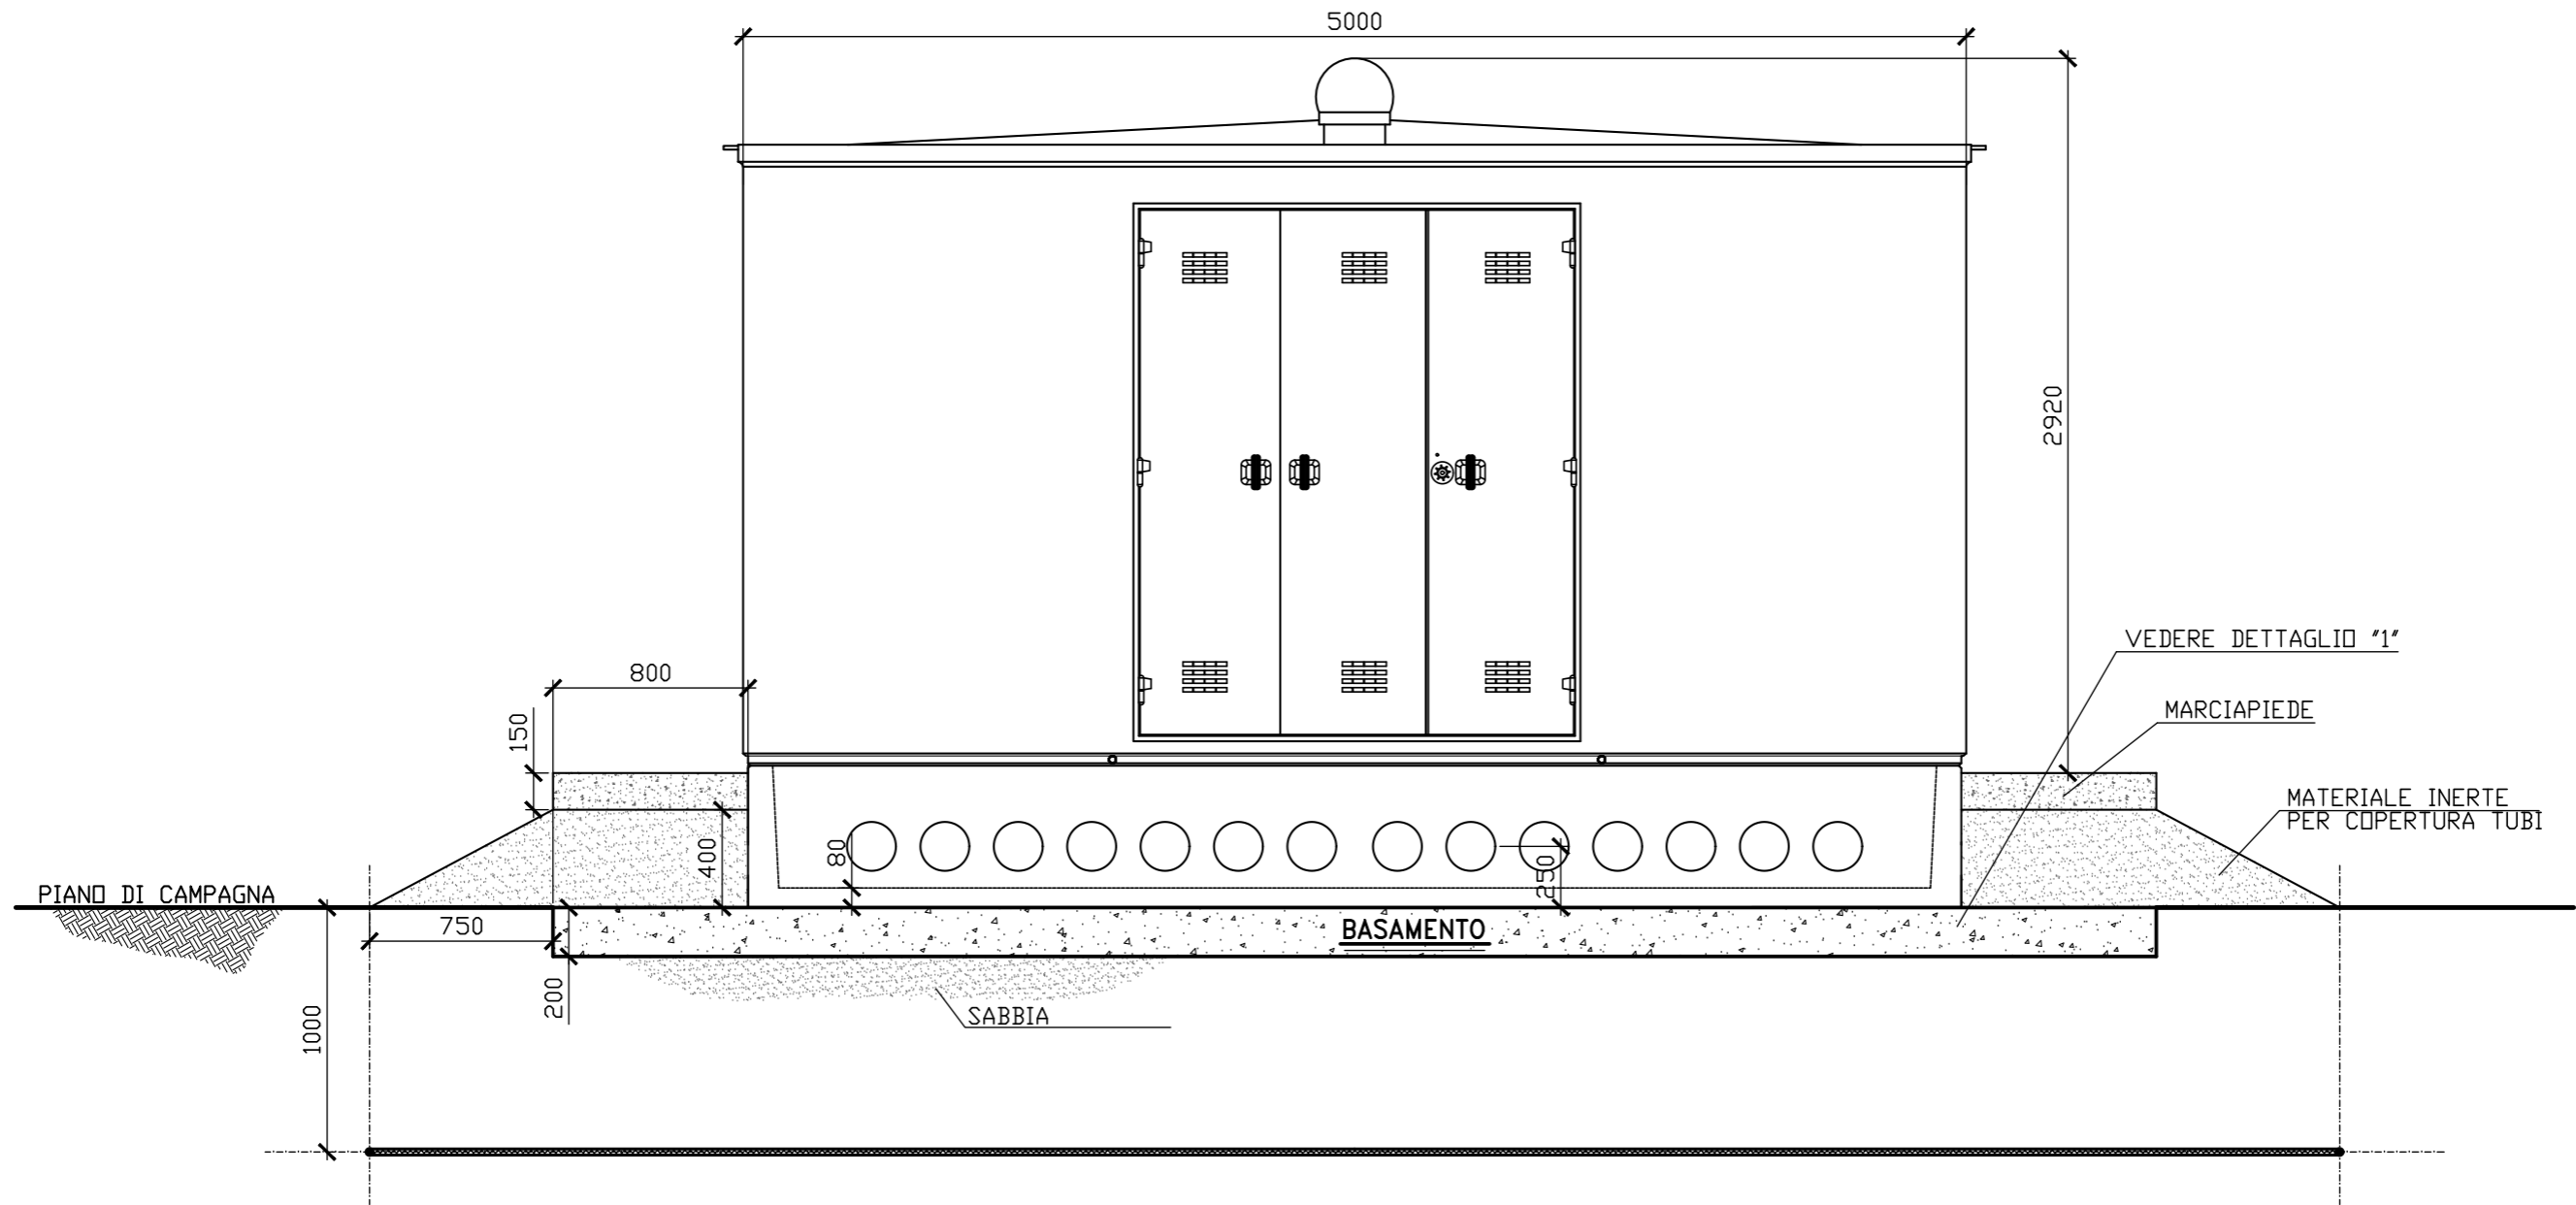

PROSPETTO A CON VASCA DI FONDAZIONE

(SCALA 1:30)

Preparato CECCARANI	Data	Committente <b>Virginia Energia S.r.l.</b> VIA PIETRO BORSIERI 2A, 00195 - ROMA	Progettato  GL ASSOCIATES S.r.l. VIA GREGORIO VII 384 00165 ROMA - ITALIA TEL./FAX: 06/58303719	OGGETTO <b>PROSPETTI E SEZIONI LOCALE ANELLO</b> PAUR IMPIANTO FOTOVOLTAICO DI 33 MW <sub>p</sub> - CERIGNOLA	ATT. <b>D</b>	COMMESSA <b>2021-001</b>	ORIGINE FIN. DISC. PROG. TIPO DOC. <b>GHAD C 007 ARC</b>
------------------------	------	---	--	---	------------------	-----------------------------	---

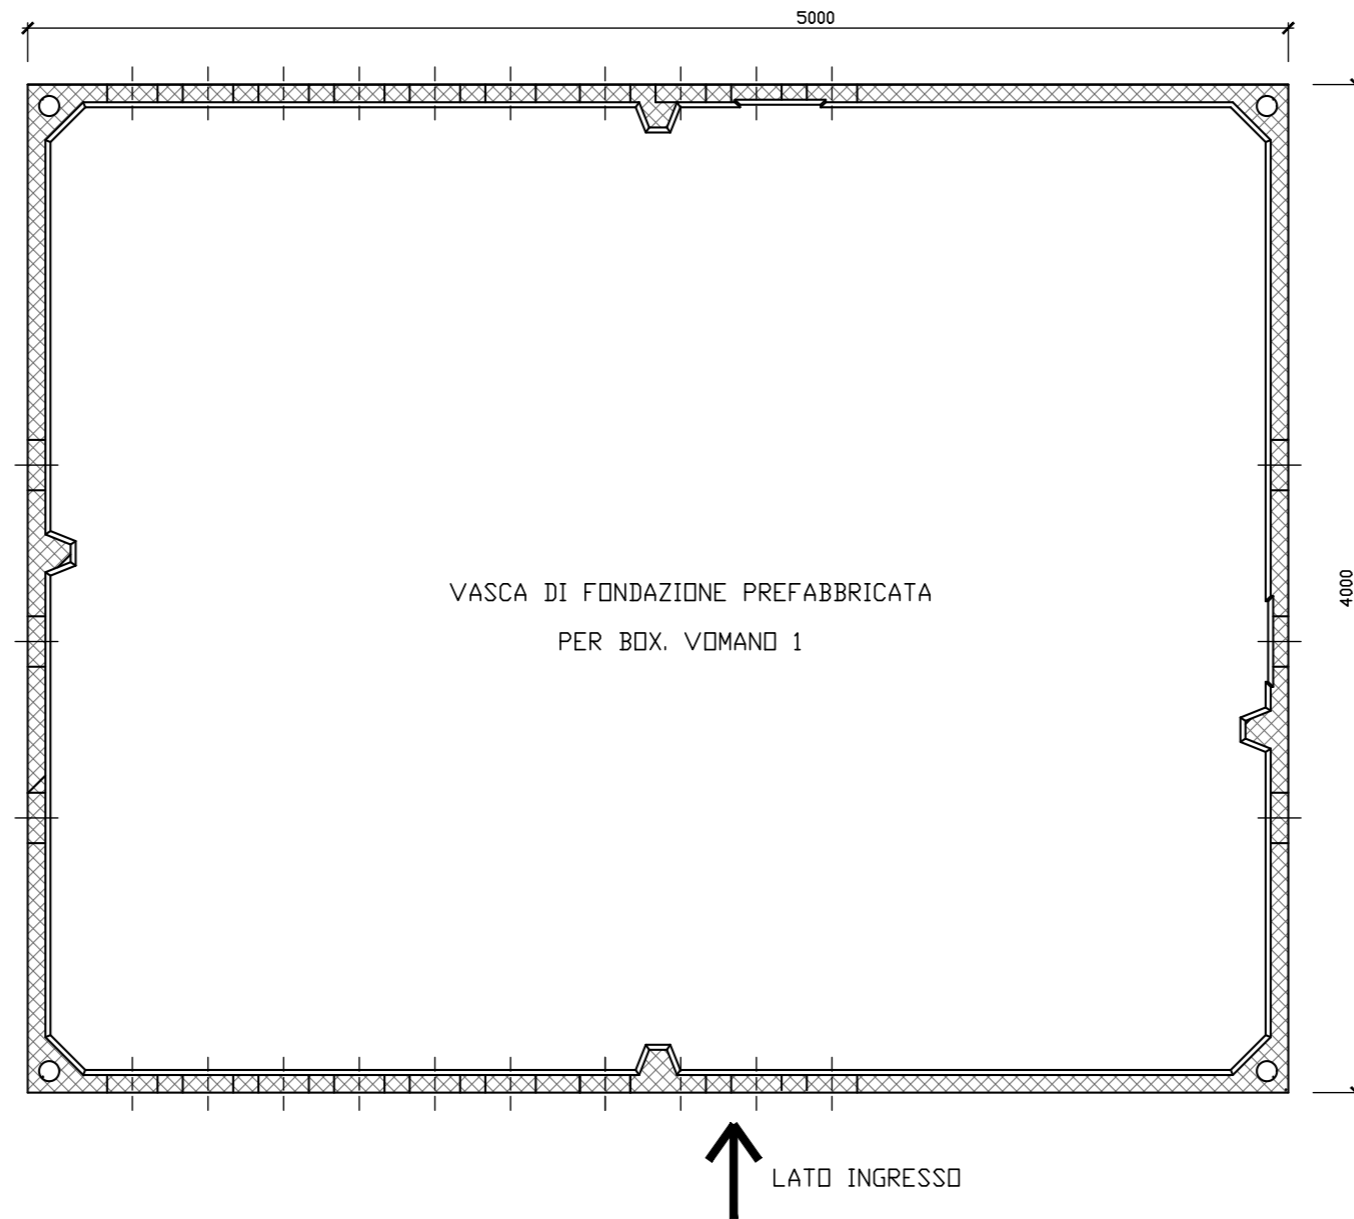

N.B. SCAVO DI FONDAZIONE A SEZIONE OBBLIGATA  
 dim. mm. (5000x4000x-520h circa da piano finito)

**VASCA DI FONDAZIONE PREFABBRICATA**  
 (SCALA 1:30)

Preparato CECCARANI	Data	Committente	Progettato	OGGETTO	ATT.	COMMESSA	ORIGINE FIN.	DISC.	PROG.	TIPO DOC.
Vagliato GENTILI	Data	<b>Virginia Energia S.r.l.</b>	 GL ASSOCIATES S.r.l. VIA GREGORIO VII 384 00165 ROMA - ITALIA TEL./FAX: 06/58303719	<b>PROSPETTI E SEZIONI LOCALE ANELLO</b> PAUR IMPIANTO FOTOVOLTAICO DI 33 MWp - CERIGNOLA	<b>D</b>	<b>2021-001</b>	<b>GHAD</b>	<b>C</b>	<b>007</b>	<b>ARC</b>
Approvato ARANEO	Data	VIA PIETRO BORSIERI 2A, 00195 - ROMA								