



PROSPETTO CANCELLO - TIPICA

SCALA 1:20

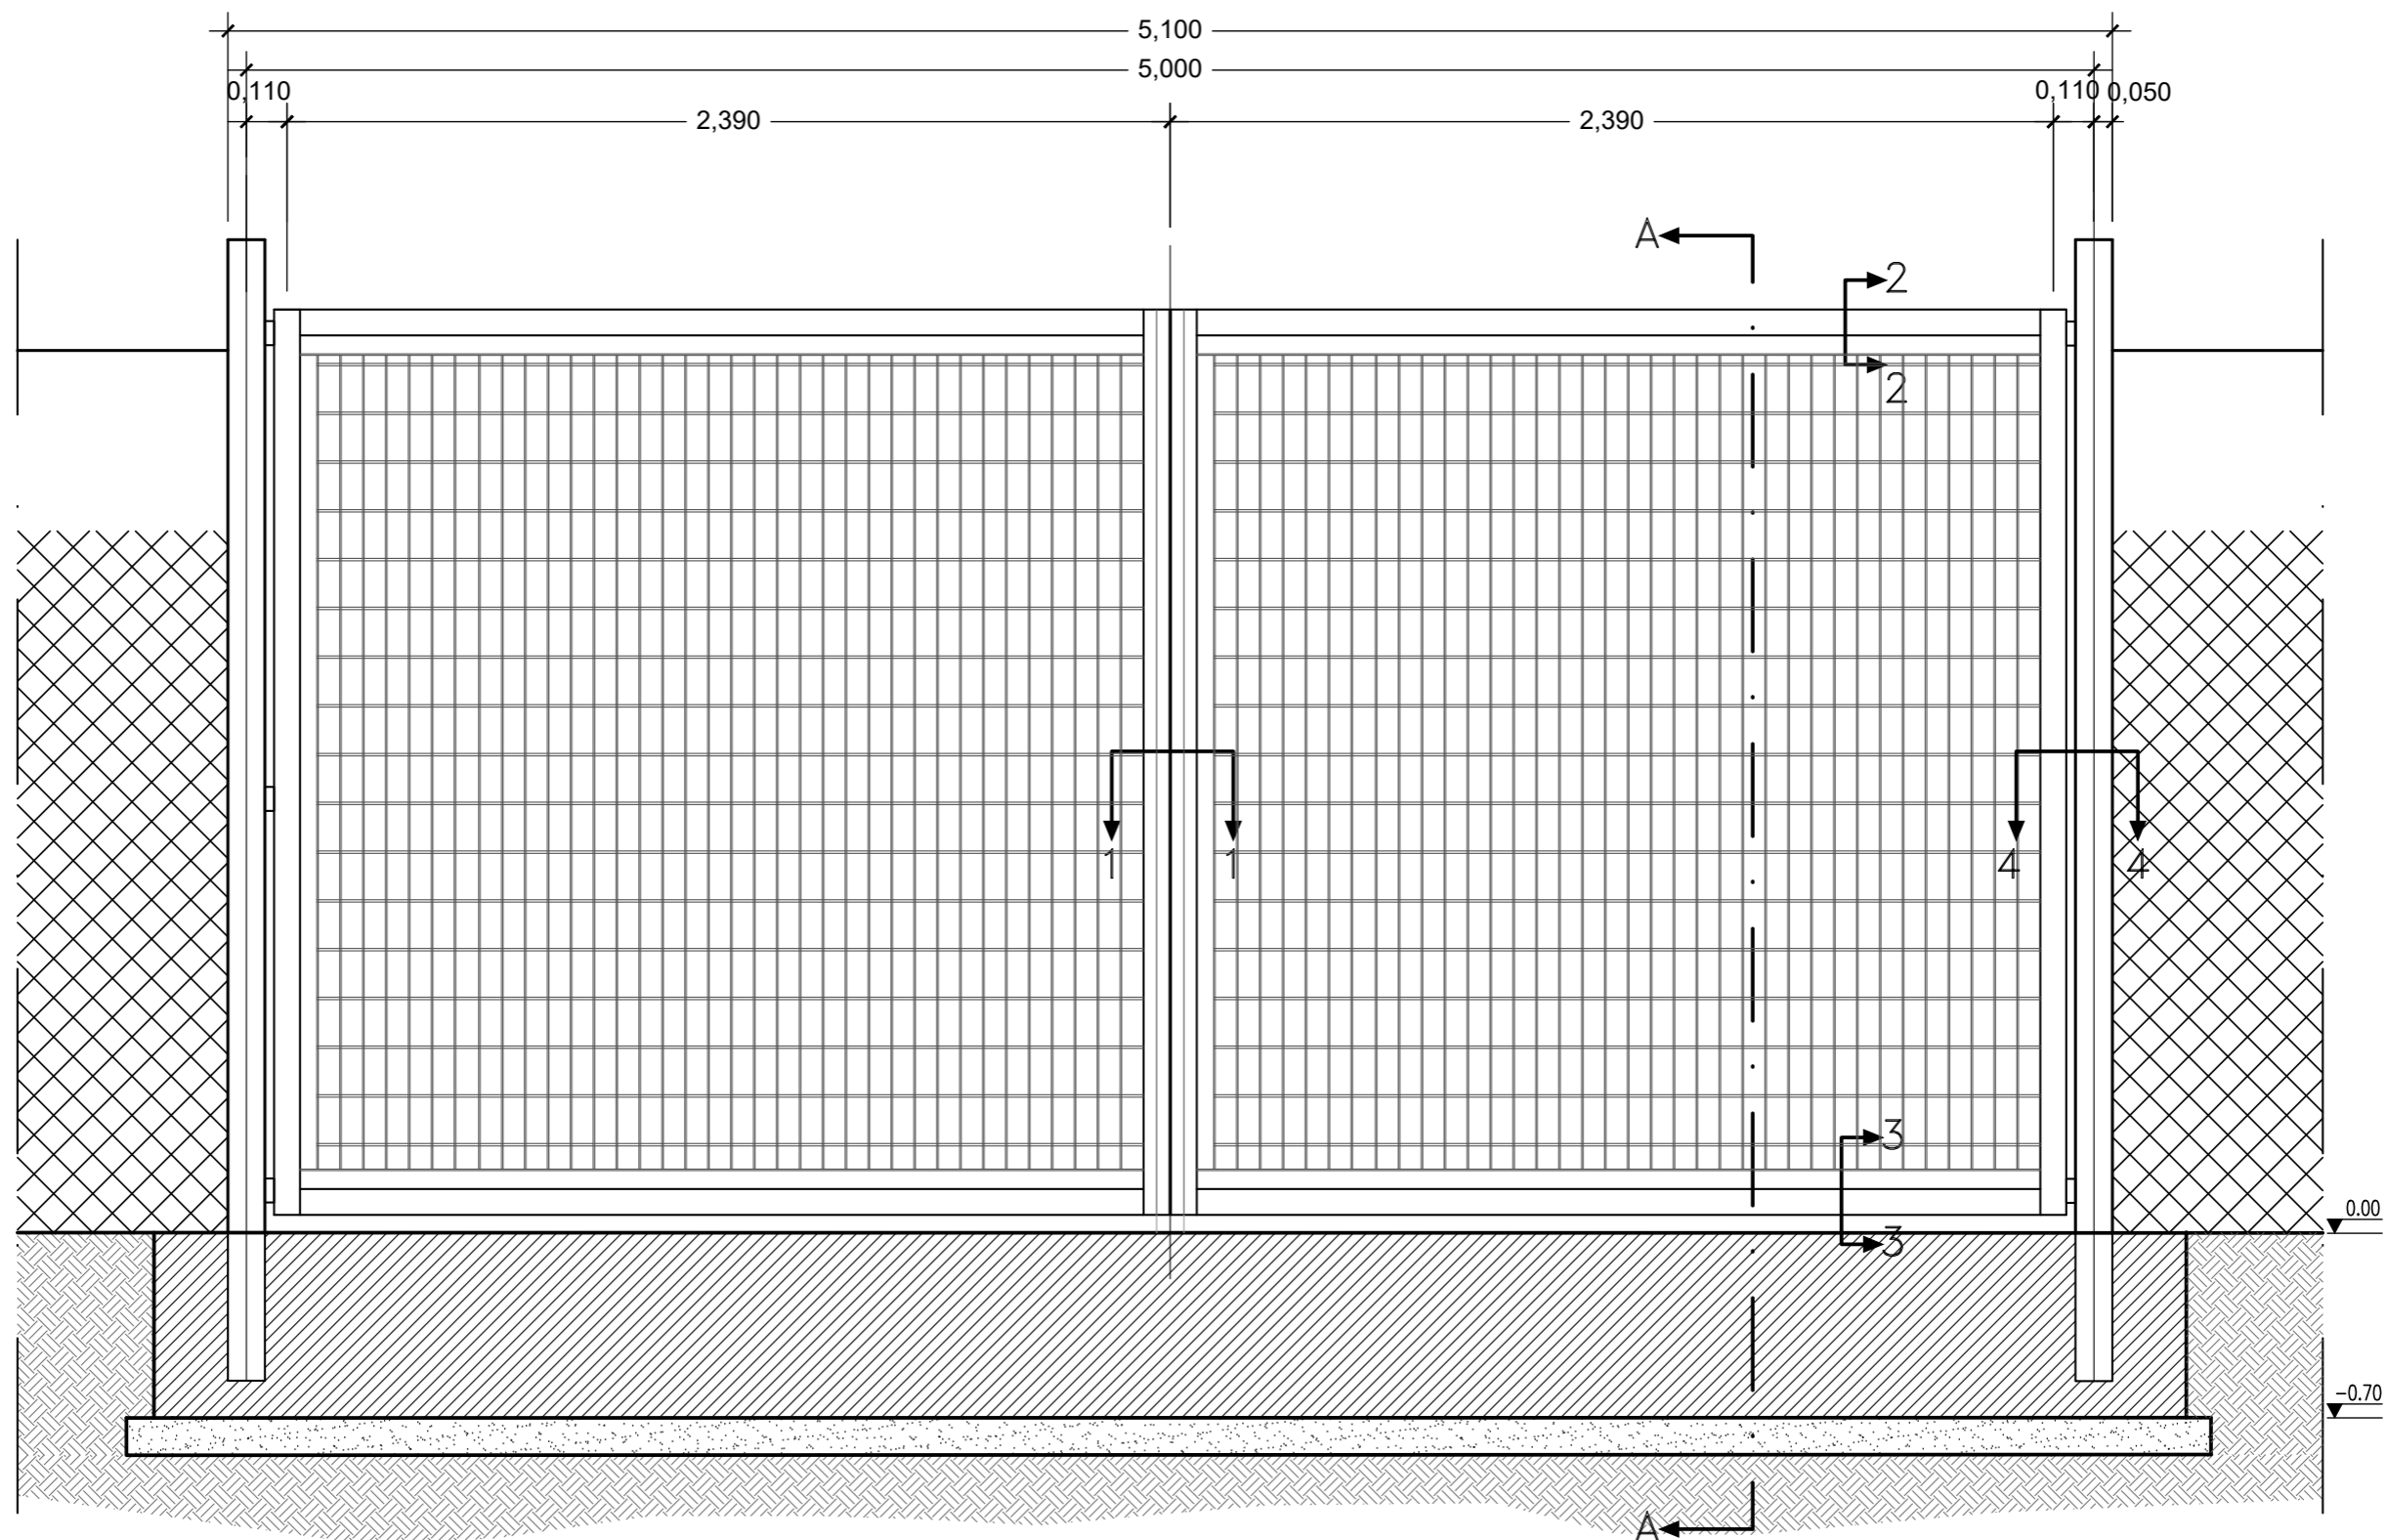

Preparato CECCARANI	Data
Vagliato GENTILI	Data
Approvato ARANEO	Data

Committente
Virginia Energia S.r.l.
VIA PIETRO BORSIERI 2A, 00195 - ROMA


Progettato

GL ASSOCIATES S.r.l.
VIA GREGORIO VII 384
00165 ROMA - ITALIA
TEL./FAX: 06/58303719

OGGETTO
**VISTA FRONTALE
CANCELLO**
PAUR IMPIANTO FOTOVOLTAICO DI 33 MW_p - CERIGNOLA

ATT.	COMMESSA	ORIGINE FIN.	DISC.	PROG.	TIPO DOC.
D	2021-001	GHAD	C	009	ARC


PIANTA CANCELLO - TIPICA

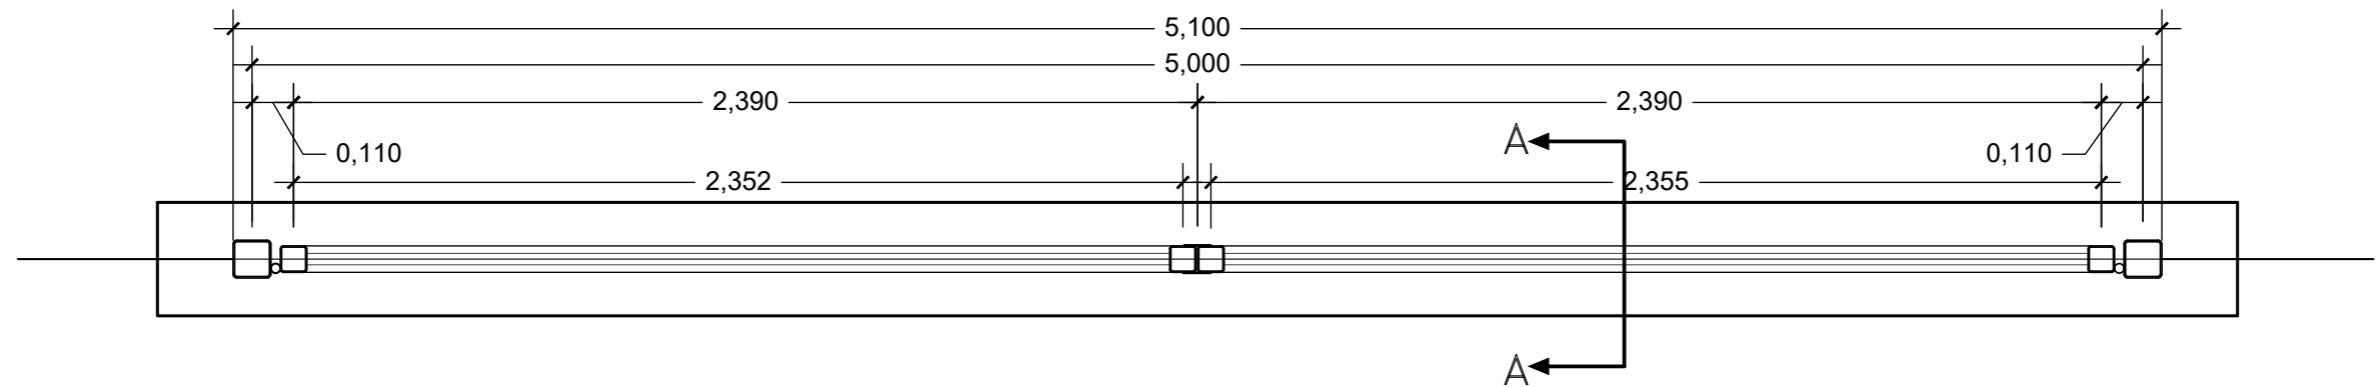SCALA 1:20



CARPENTERIA E ARMATURE LONGITUDINALI

SCALA 1:20

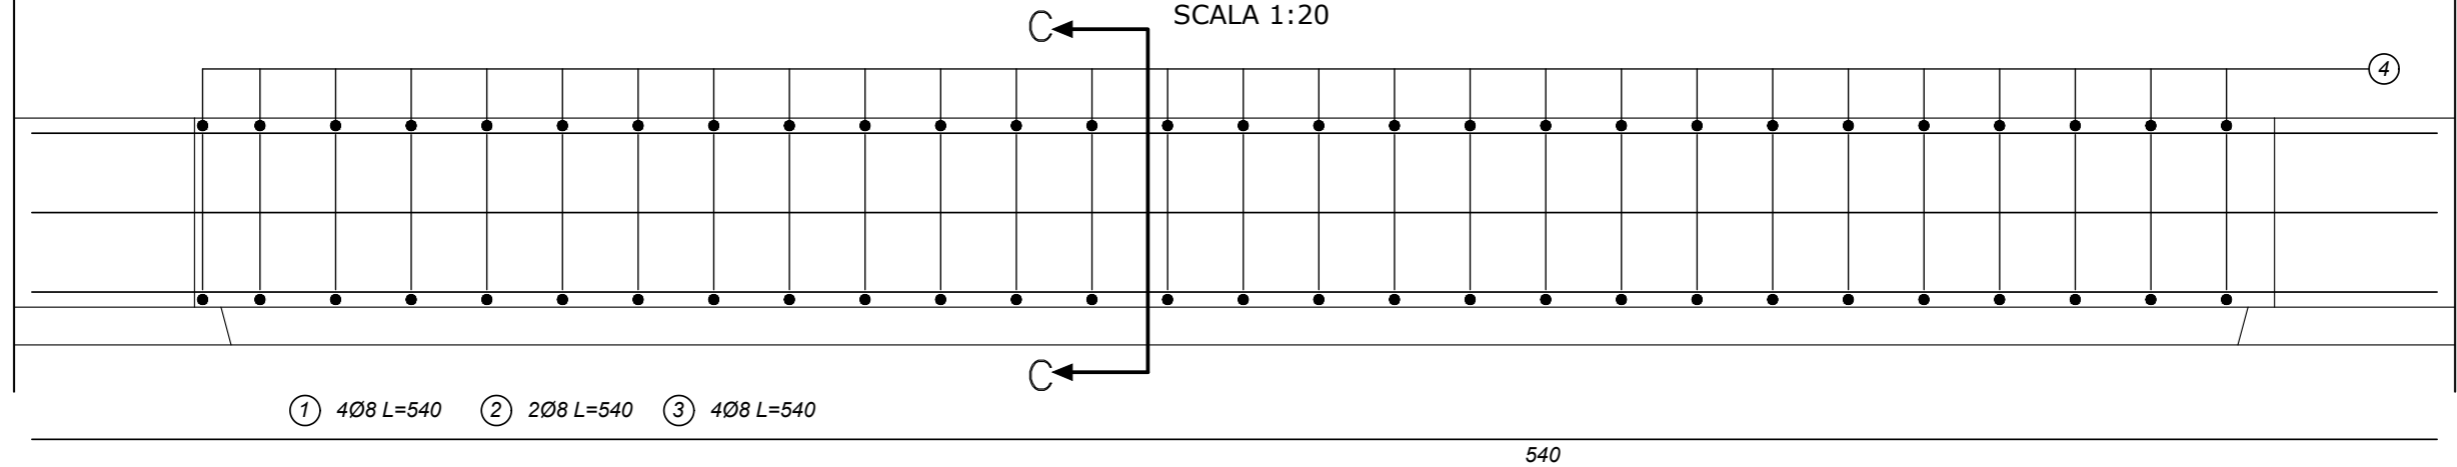


① 4Ø8 L=540 ② 2Ø8 L=540 ③ 4Ø8 L=540

540

Preparato CECCARANI	Data
Vagliato GENTILI	Data
Approvato ARANEO	Data


Committente
Virginia Energia S.r.l.
VIA PIETRO BORSIERI 2A, 00195 - ROMA

Progettato
 **GL ASSOCIATES S.r.l.**
VIA GREGORIO VII 384
00165 ROMA - ITALIA
TEL./FAX: 06/58303719


OGGETTO
PIANTA CANCELLO
PAUR IMPIANTO FOTOVOLTAICO DI 33 MW_p - CERIGNOLA

ATT. D	COMMESSA 2021-001	ORIGINE FIN. GHAD	DISC. C	PROG. 009	TIPO DOC. ARC
------------------	-----------------------------	-----------------------------	-------------------	---------------------	-------------------------

SEZIONE A-A
SCALA 1:20

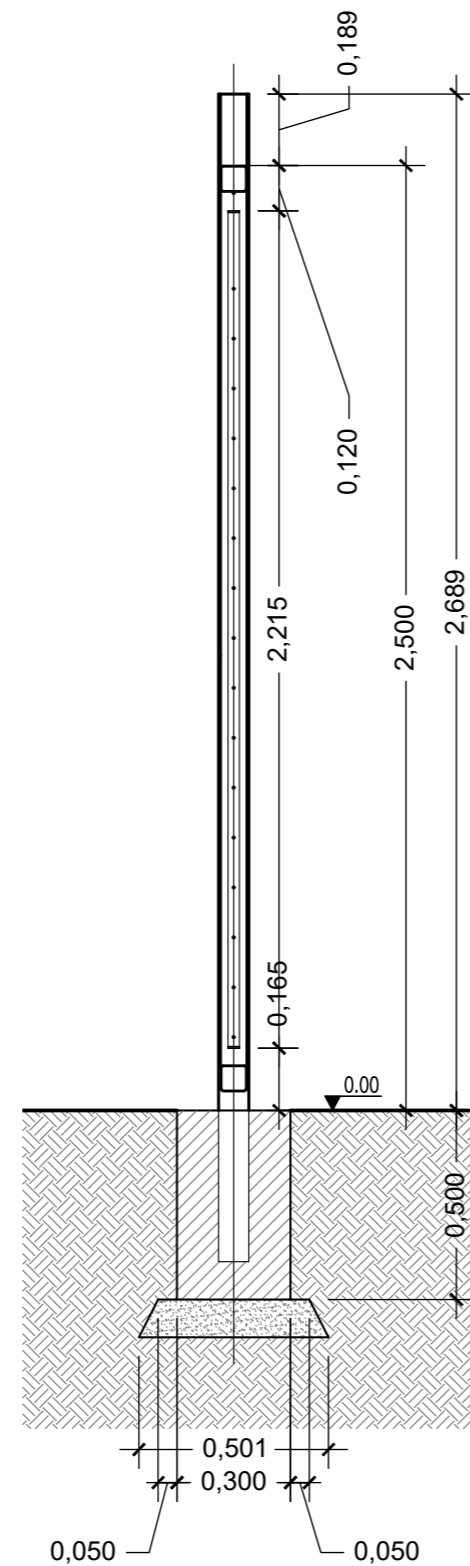


SEZIONE A-A
CARPENTERIA E ARMATURE
SCALA 1:20

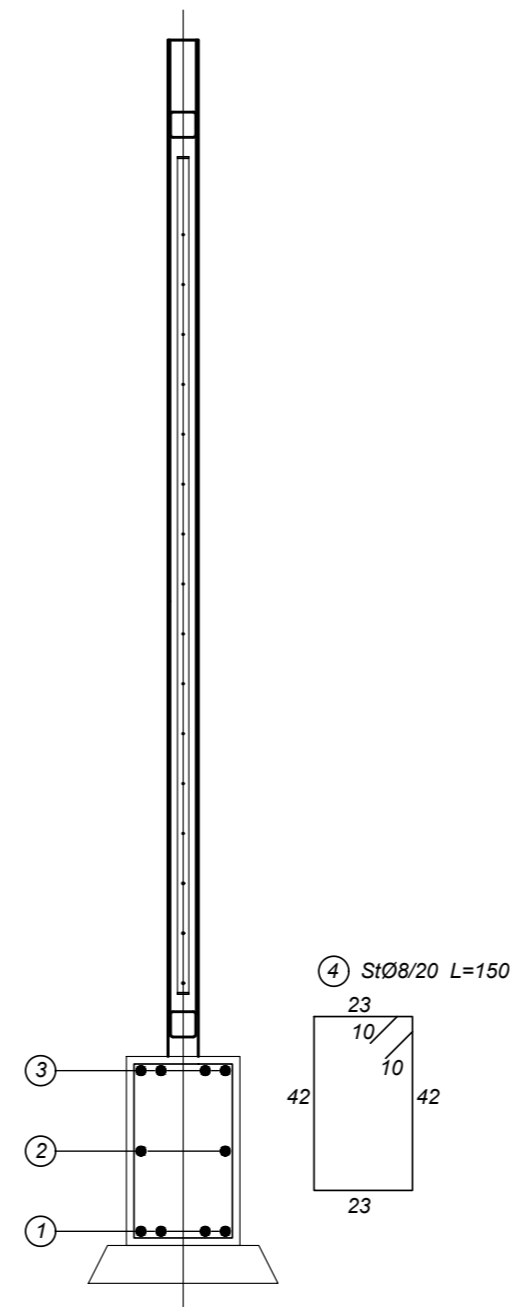

Preparato CECCARANI	Data	Committente Virginia Energia S.r.l.	Progettato GL ASSOCIATES S.r.l. VIA GREGORIO VII 384 00165 ROMA - ITALIA TEL./FAX: 06/58303719	OGGETTO SEZIONE RECINZIONE PAUR IMPIANTO FOTOVOLTAICO DI 33 MWp - CERIGNOLA	ATT. D	COMMESSA 2021-001	ORIGINE FIN. DISC. PROG. TIPO DOC. GHAD C 009 ARC
Vagliato GENTILI	Data	VIA PIETRO BORSIERI 2A, 00195 - ROMA					
Approvato ARANEIO	Data						


PROSPETTO RECINZIONE - TIPICO

SCALA 1:50

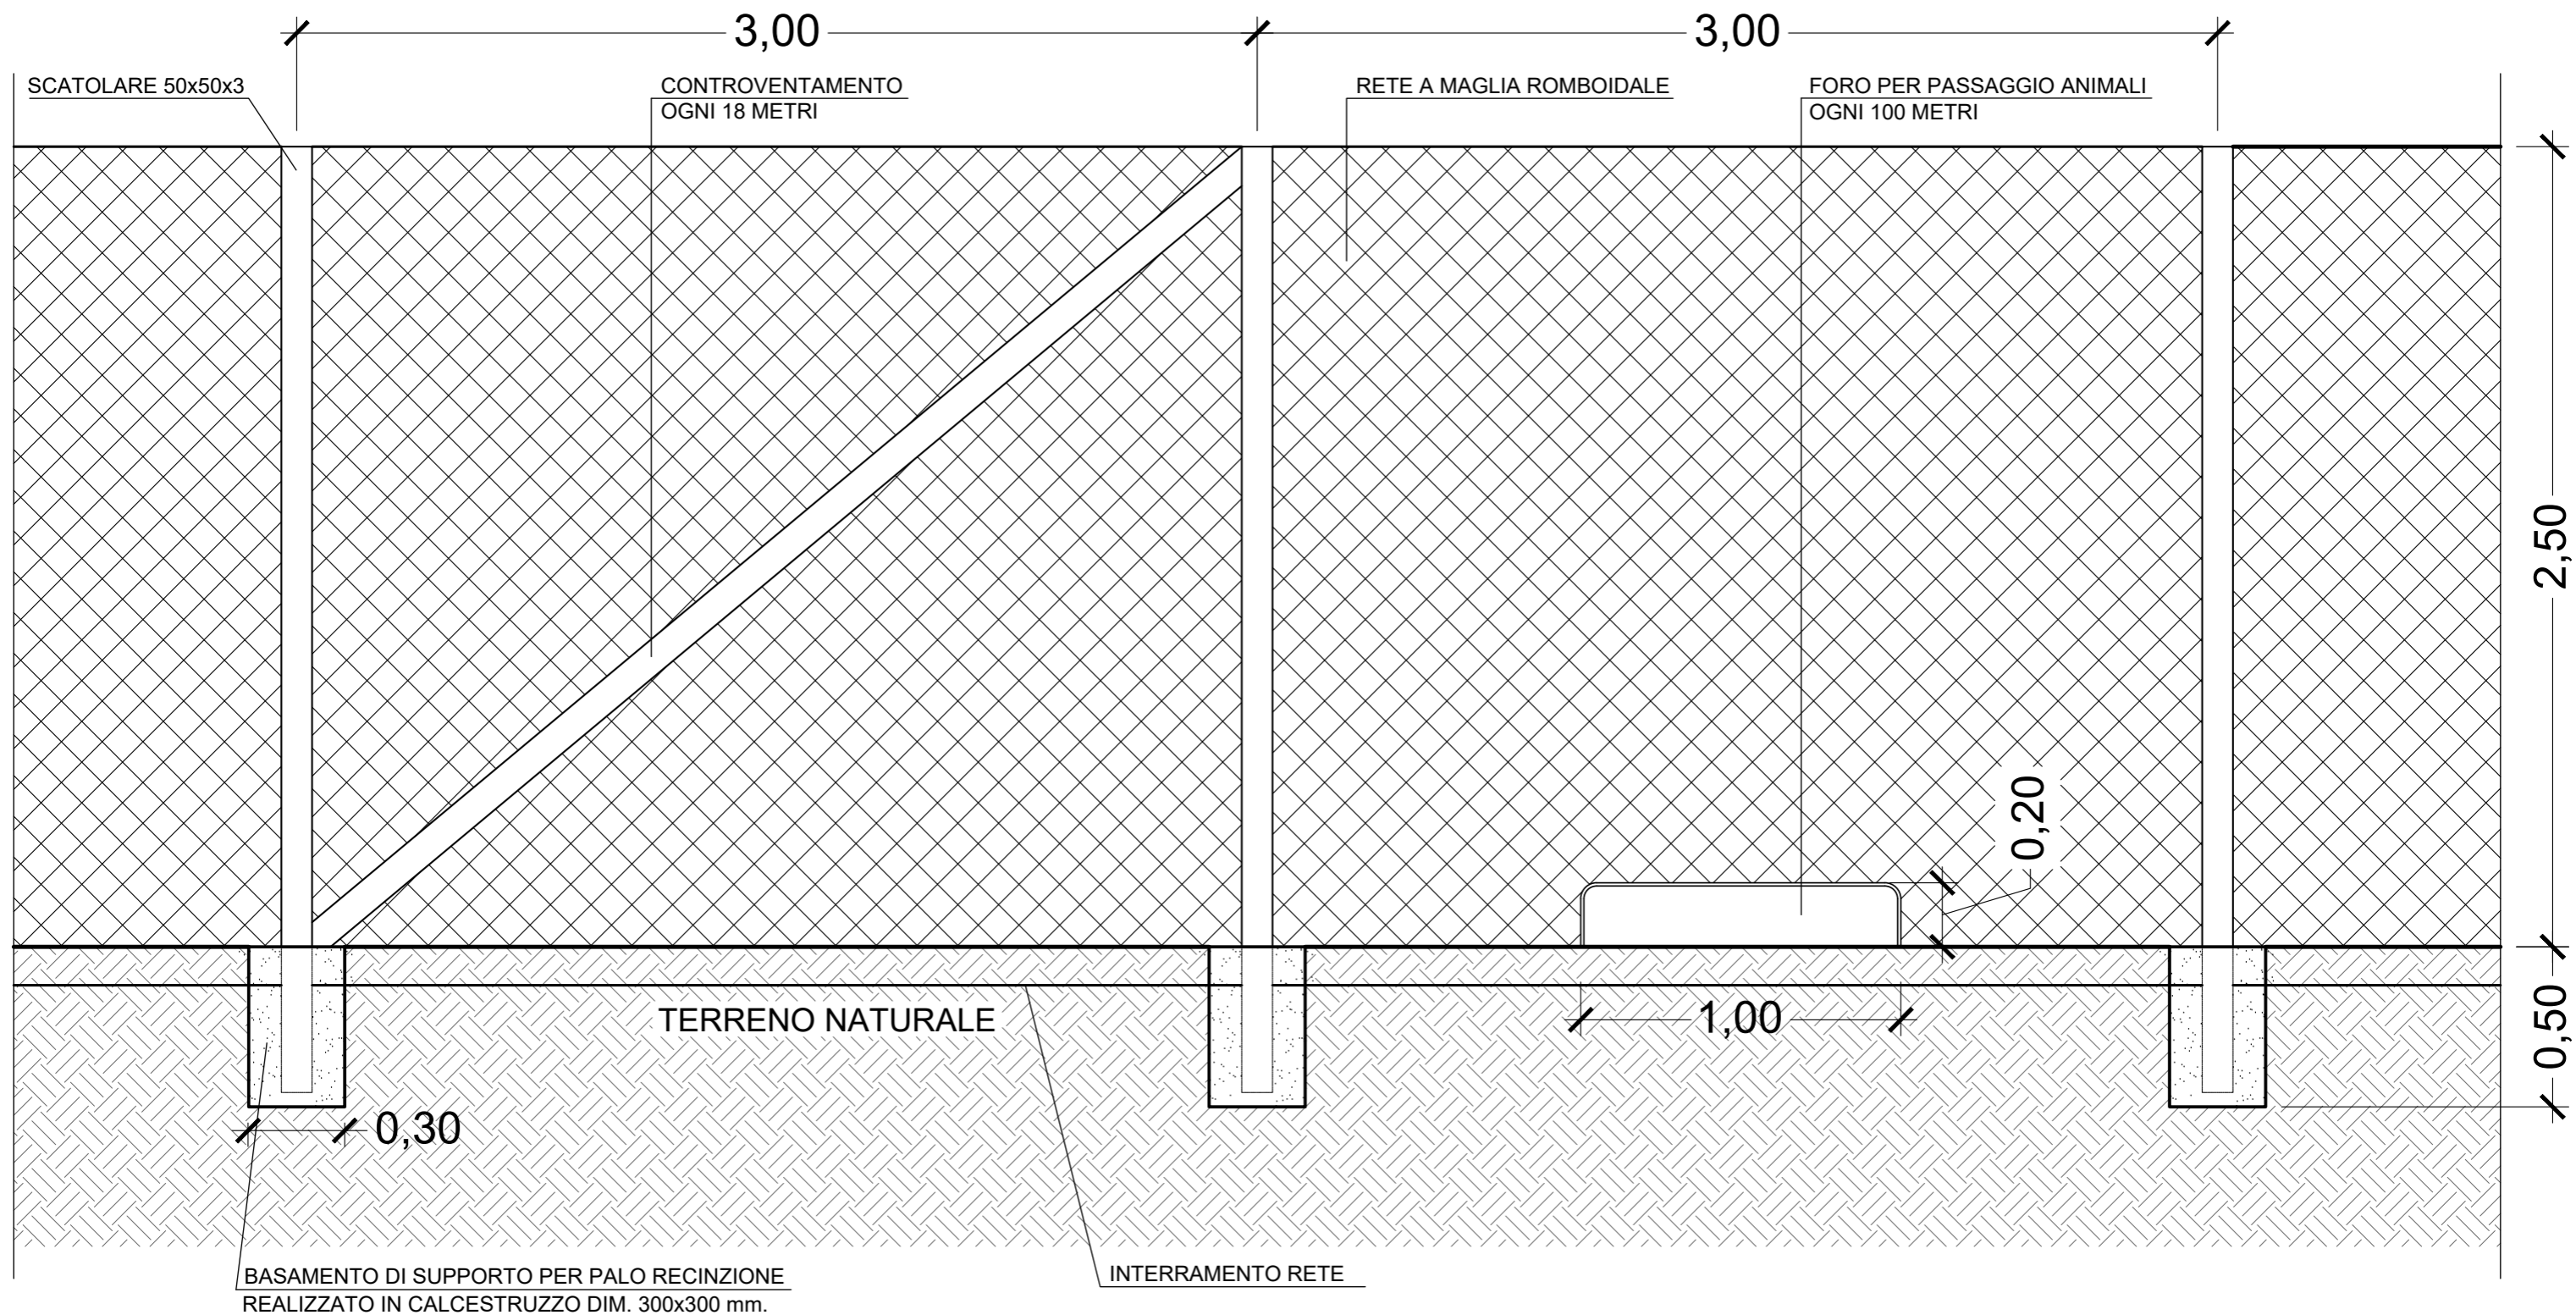

Preparato	Data
CECCARANI	
Vagliato	Data
GENTILI	
Approvato	Data
ARANEO	

Committente
Virginia Energia S.r.l.
 VIA PIETRO BORSIERI 2A, 00195 - ROMA


Progettato

 GL ASSOCIATES S.r.l.
 VIA GREGORIO VII 384
 00165 ROMA - ITALIA
 TEL./FAX: 06/58303719

OGGETTO
**VISTA FRONTALE
 RECINZIONE**
 PAUR IMPIANTO FOTOVOLTAICO DI 33 MW_p - CERIGNOLA

ATT.	COMMESSA	ORIGINE FIN.	DISC.	PROG.	TIPO DOC.
D	2021-001	GHAD	C	009	ARC


SEZIONE A-A

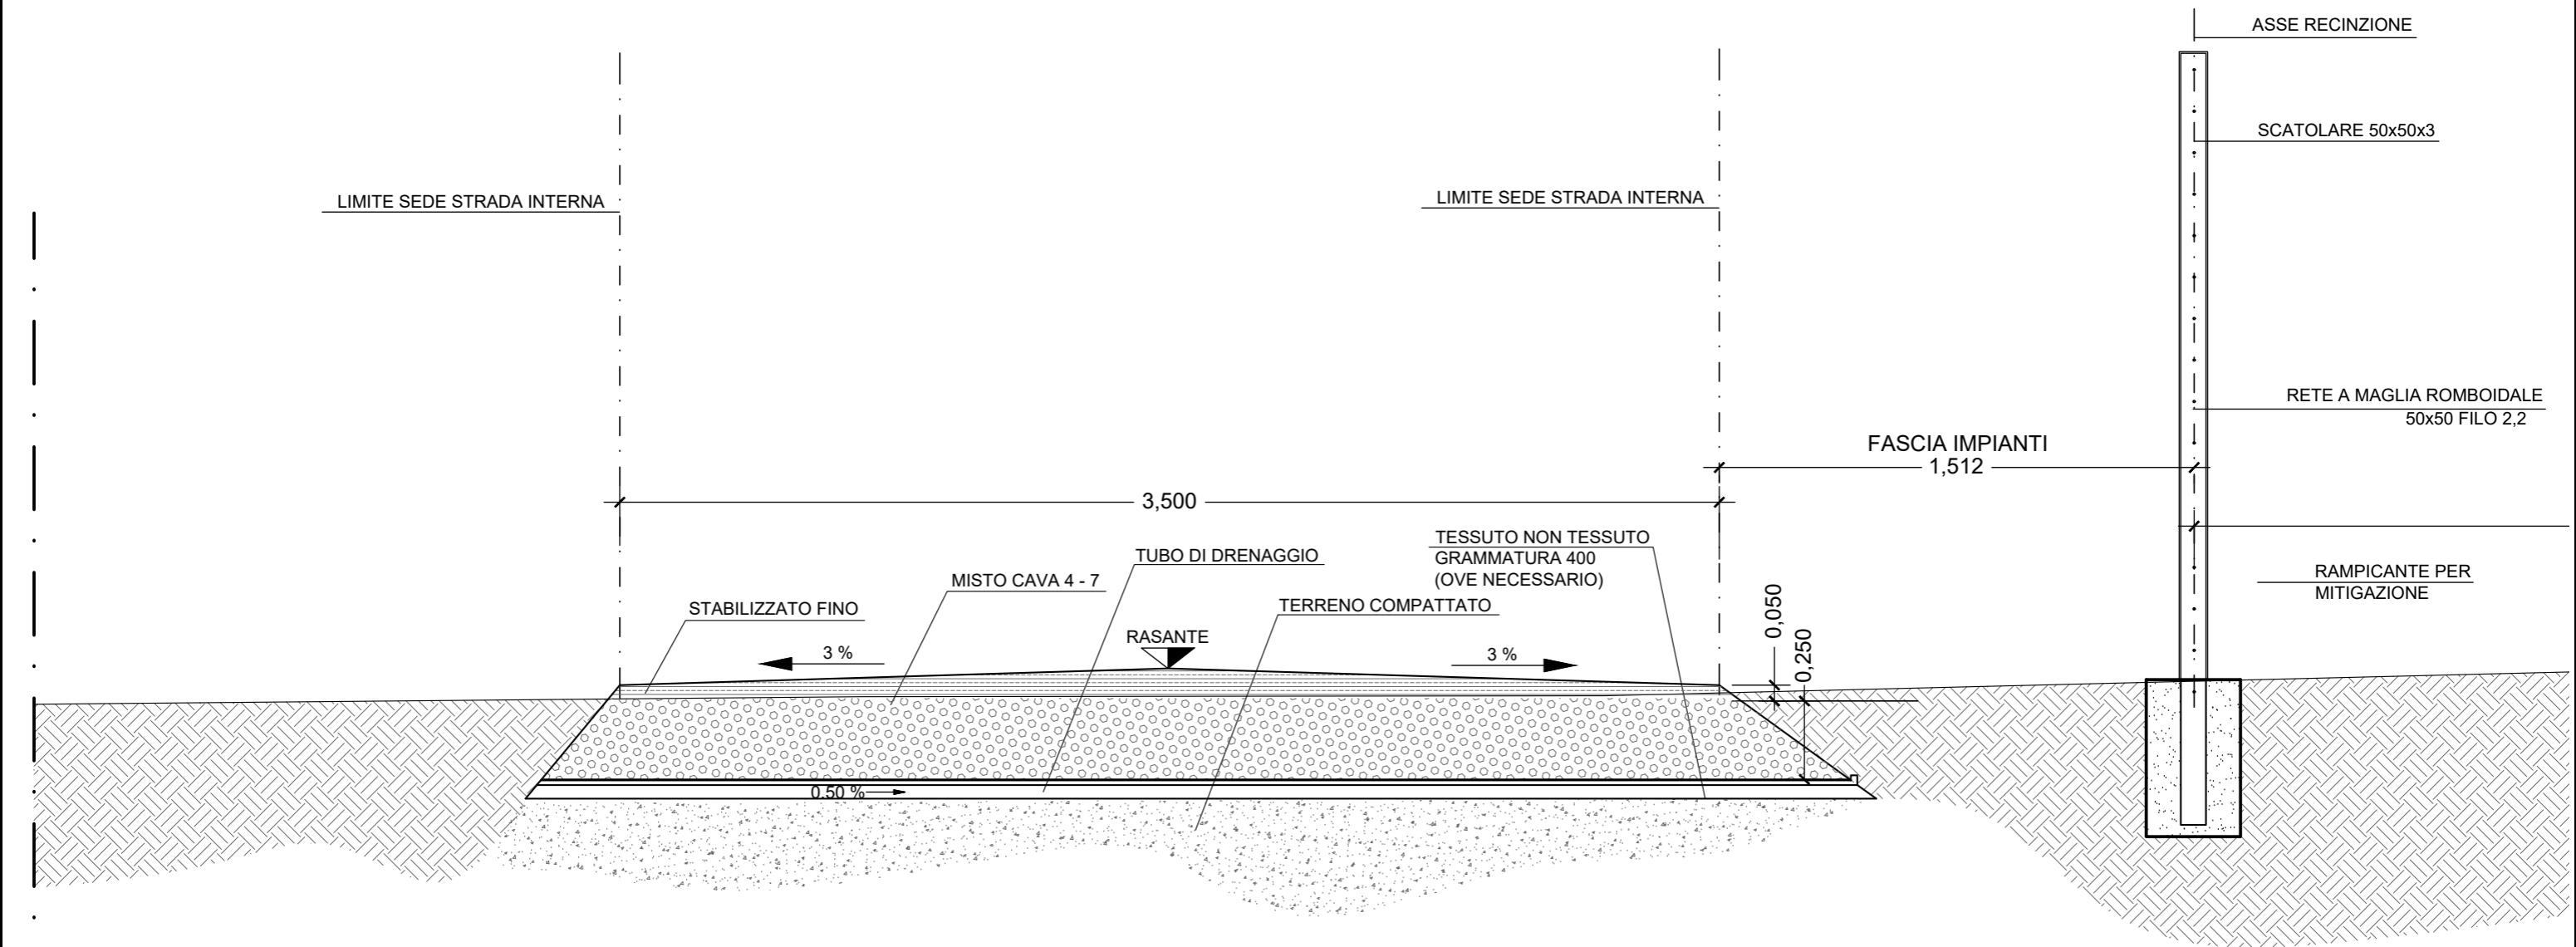SCALA 1:20



Preparato CECCARANI	Data
Vagliato GENTILI	Data
Approvato ARANEO	Data

Committente
Virginia Energia S.r.l.
VIA PIETRO BORSIERI 2A, 00195 - ROMA

Progettato

GL ASSOCIATES S.r.l.
VIA GREGORIO VII 384
00165 ROMA - ITALIA
TEL./FAX: 06/58303719

OGGETTO
SEZIONE STRADA INTERNA CAMPO
PAUR IMPIANTO FOTOVOLTAICO DI 33 MW_p - CERIGNOLA

ATT. D	COMMESSA 2021-001	ORIGINE FIN. GHAD	DISC. C	PROG. 009	TIPO DOC. ARC
------------------	-----------------------------	-----------------------------	-------------------	---------------------	-------------------------