



INSEGUITORE MONOASSIALE TIPO CONVERT TRJHT30PDP

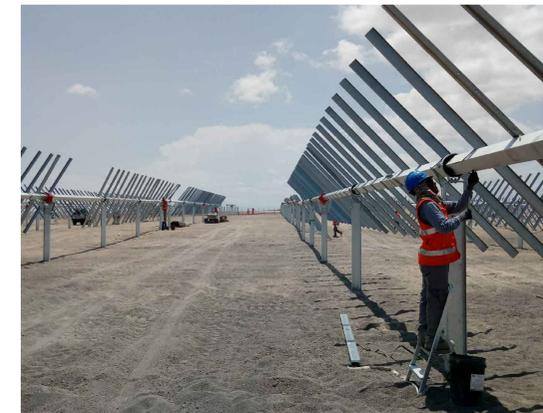

| | | |
|--------------------------|----|--------|
| EMITTENTE | N° | TITOLO |
| DOCUMENTI DI RIFERIMENTO | | |

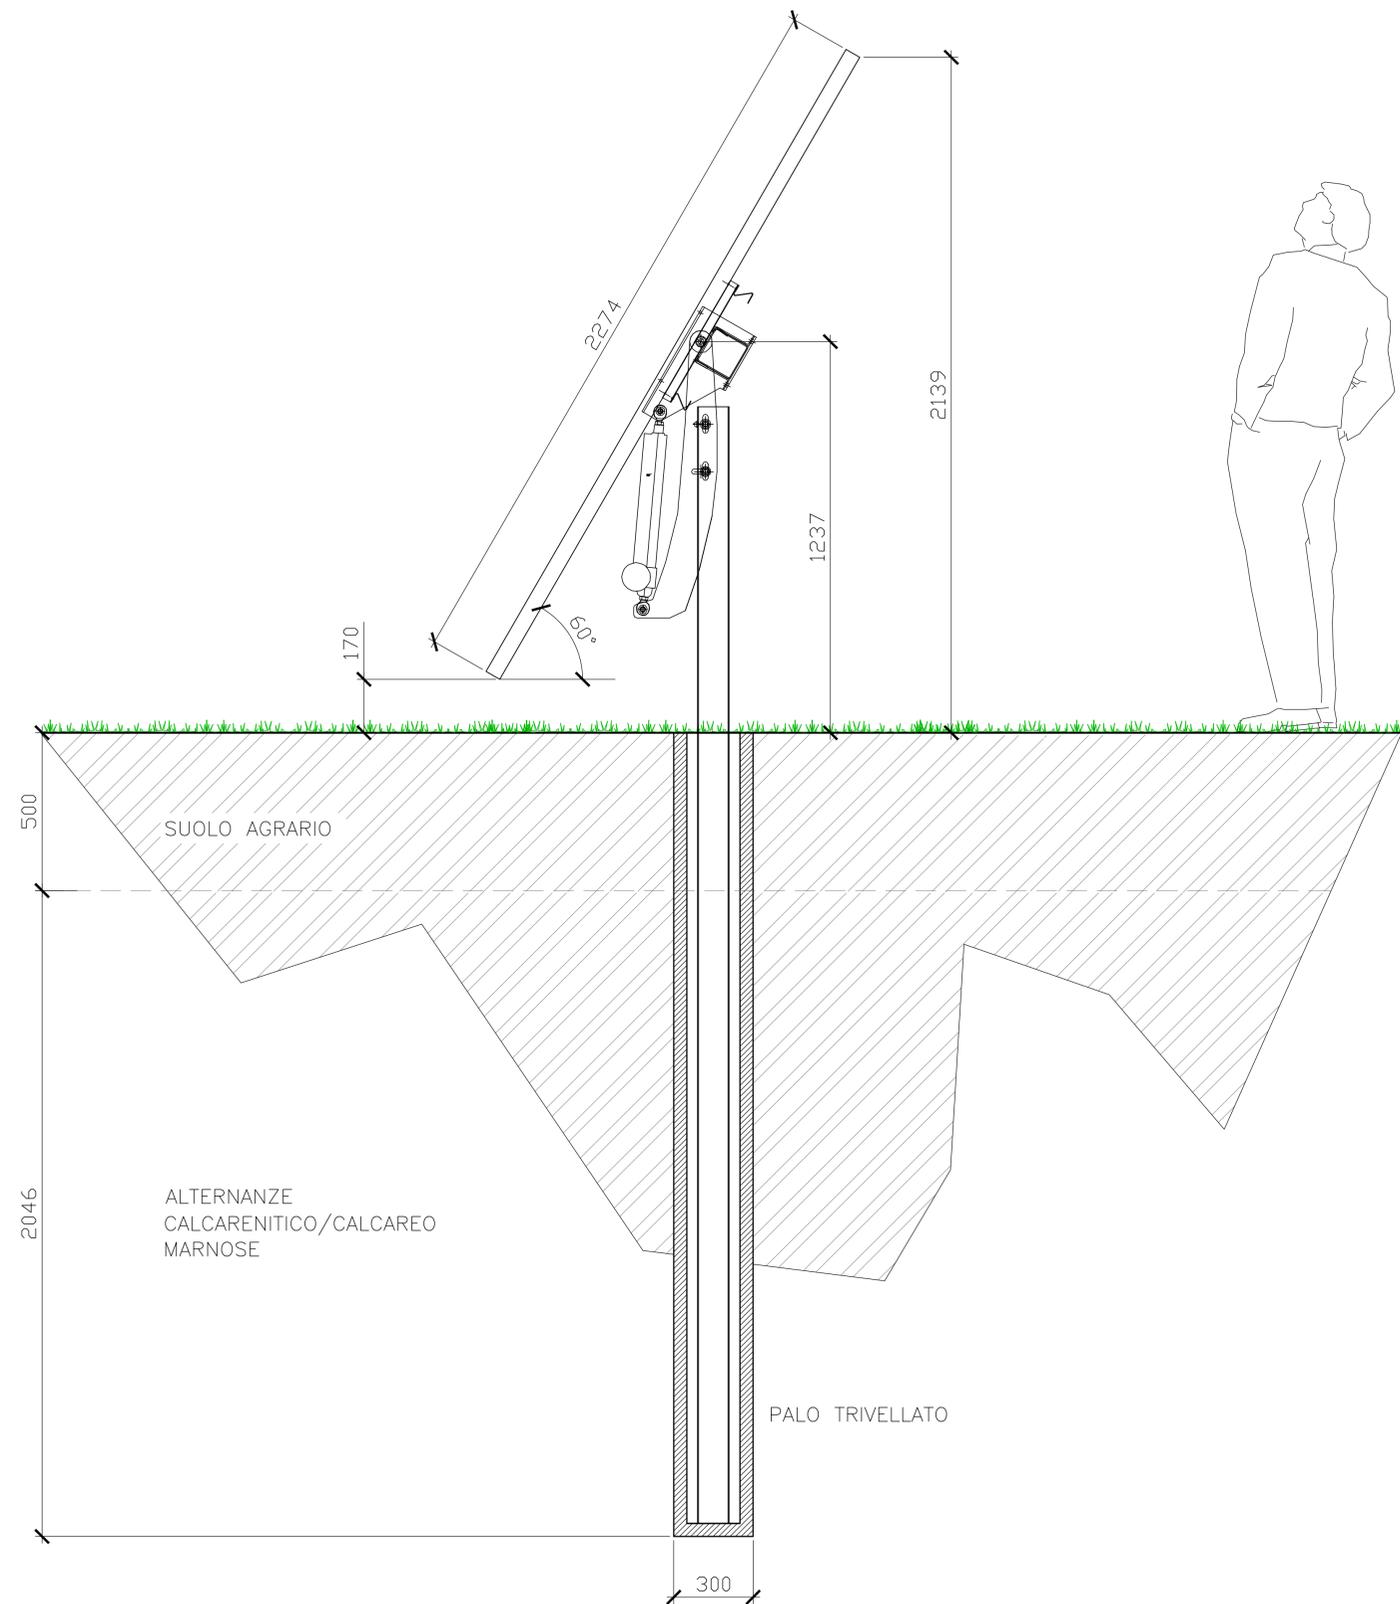

Comuni di CERIGNOLA, ASCOLI SATRIANO E MELFI
 Province di Foggia e Potenza
 Regioni Puglia e Basilicata

PROGETTO DEFINITIVO
Codice pratica: ACCR_WQFVWF7

Nome progetto
IMPIANTO FOTOVOLTAICO DI 33 MW IN AC
SITO IN CERIGNOLA

Titolo documento
STRUTTURA INSEGUITORE MONOASSIALE

Comittente  **GHELLA S.p.A.**
VIA PIETRO BORSIERI, 2A - 00195 ROMA - ITALIA
TEL. 06/4560311 - FAX. 06/45603040

Soggetto proponente **Virginia Energia S.r.l.**
VIA PIETRO BORSIERI, 2A - 00195 ROMA - ITALIA
TEL. 06/4560311 - FAX. 06/45603040

Progettato
GL Associates S.r.l.
VIA GREGORIO VII 384, 00165 - ROMA
TEL. FAX. 06/5830719
E MAIL. mail.glassociates@gmail.com

| | | | | | |
|--|---------------------------|----------------------|------------------------------|-----------------------|-----------------------|
| N. ELABORATO DA CODIFICA ISTRUZIONI TECNICHE | | ISTRUZIONI TECNICHE | | TIMBRO: | |
| N. ELABORATO INTERNO ALLA COMESSA | ATT. | COMMESSA | ORIGINE | FIN. | DISC. |
| | D | 2021-001 | GHAD | C | 011 |
| PROGETTISTA DI RIFERIMENTO | PROF. | ING. RODOLFO ARANED | PROG. | TIPO | DOC. |
| GRUPPO DI PROGETTAZIONE | ING. EMANUELE MARINUCCI | INGENGERIA IDRAULICA | ING. ROBERTO PANDOLFI | INGENGERIA CIVILE | PAESAGGISTICA |
| | AGR. STEFANO DI TELSI | PAESAGGISTICA | AGR. CHRISTIAN PANARELLA | PAESAGGISTICA | PAESAGGISTICA |
| | GEO. GIUSEPPE TRICARICOLI | GEOLOGIA | ING. GIANNFRANCO DI LIRENZZI | INGENGERIA AMBIENTALE | INGENGERIA AMBIENTALE |
| DATA: | SETTEMBRE 2021 | | | | |
| SCALA: | 1:10 | | | | |

| Rev. | Data Emisione | Descrizione revisione | Preparato | Vogliato | Approvato |
|------|---------------|-----------------------|-----------|-----------|-----------|
| 0 | 15/09/2021 | PRIMA EMISSIONE | GENTILI | CECCARANI | ARANED |

IL PRESENTE DOCUMENTO NON POTRA' ESSERE RIPRODOTTO, RIPPUBBLICATO, IN TUTTO O IN PARTE, SENZA IL CONSENSO SCRITTO DELLA GHELLA S.p.A. OGNI UTILIZZO NON AUTORIZZATO SARANNO PUNIBILI A NORMA DI LEGGE. THIS DOCUMENT MAY NOT BE COPIED, REPRODUCED OR PUBLISHED, EITHER IN WHOLE OR IN ITS ENTIRETY, WITHOUT THE WRITTEN PERMISSION OF GHELLA S.p.A. UNAUTHORIZED USE WILL BE PROSECUTED BY LAW.