



REGIONE
PUGLIA



Comuni di CERIGNOLA, ASCOLI SATRIANO E MELFI
Province di Foggia e Potenza
Regioni Puglia e Basilicata

PROGETTO DEFINITIVO

Codice pratica: ACCR_WQFVVF7

Nome progetto

IMPIANTO FOTOVOLTAICO DI 33 MW IN AC SITO IN CERIGNOLA

Titolo documento

STUDIO DI IMPATTO AMBIENTALE TAVOLA 06 INQUADRAMENTO SU PPTR 6.2.1 - 6.2.2

Committente



GHELLA S.p.A.

VIA PIETRO BORSIERI, 2A - 00195 ROMA - ITALIA
TEL. 06/456031 , FAX. 06/45603040

Soggetto proponente

Virginia Energia S.r.l.

VIA PIETRO BORSIERI, 2A - 00195 ROMA - ITALIA
TEL. 06/456031 , FAX. 06/45603040

Progettato




GL Associates S.r.l.

VIA GREGORIO VII 384, 00165 - ROMA
TEL./FAX: 06-58303719
E MAIL mail.glassociates@gmail.com

N. ELABORATO DA CODIFICA ISTRUZIONI TECNICHE	ISTRUZIONI TECNICHE						TIMBRO:	
N. ELABORATO INTERNO ALLA COMMESSA	ATT.	COMMESSA	ORIGINE	FIN.	DISC.	PROG.	TIPO DOC.	ALL.
	D	2021-001	GHAD	S	001	PLA	6	
PROGETTISTA DI RIFERIMENTO	PROF. ING. RODOLFO ARANEO						DATA:	
GRUPPO DI PROGETTAZIONE	ING. EMANUELE MARINUCCI ING. ROBERTO PANDOLFI AGR. STEFANO DI IELSI AGR. CHRISTIAN PANARELLA GED. GIUSEPPE TRICARICO ING. GIANFRANCO DI LORENZO		INGEGNERIA IDRAULICA INGEGNERIA CIVILE PAESAGGISTICA PAESAGGISTICA GEOLOGIA INGEGNERIA AMBIENTALE				SETTEMBRE 2021	
							SCALA:	
							1:25.000	

Rev.	Data Emissione	Descrizione revisione	Preparato	Vagliato	Approvato
0	15/09/2021	PRIMA EMISSIONE	DI LORENZO	CECCARANI	ARANEO

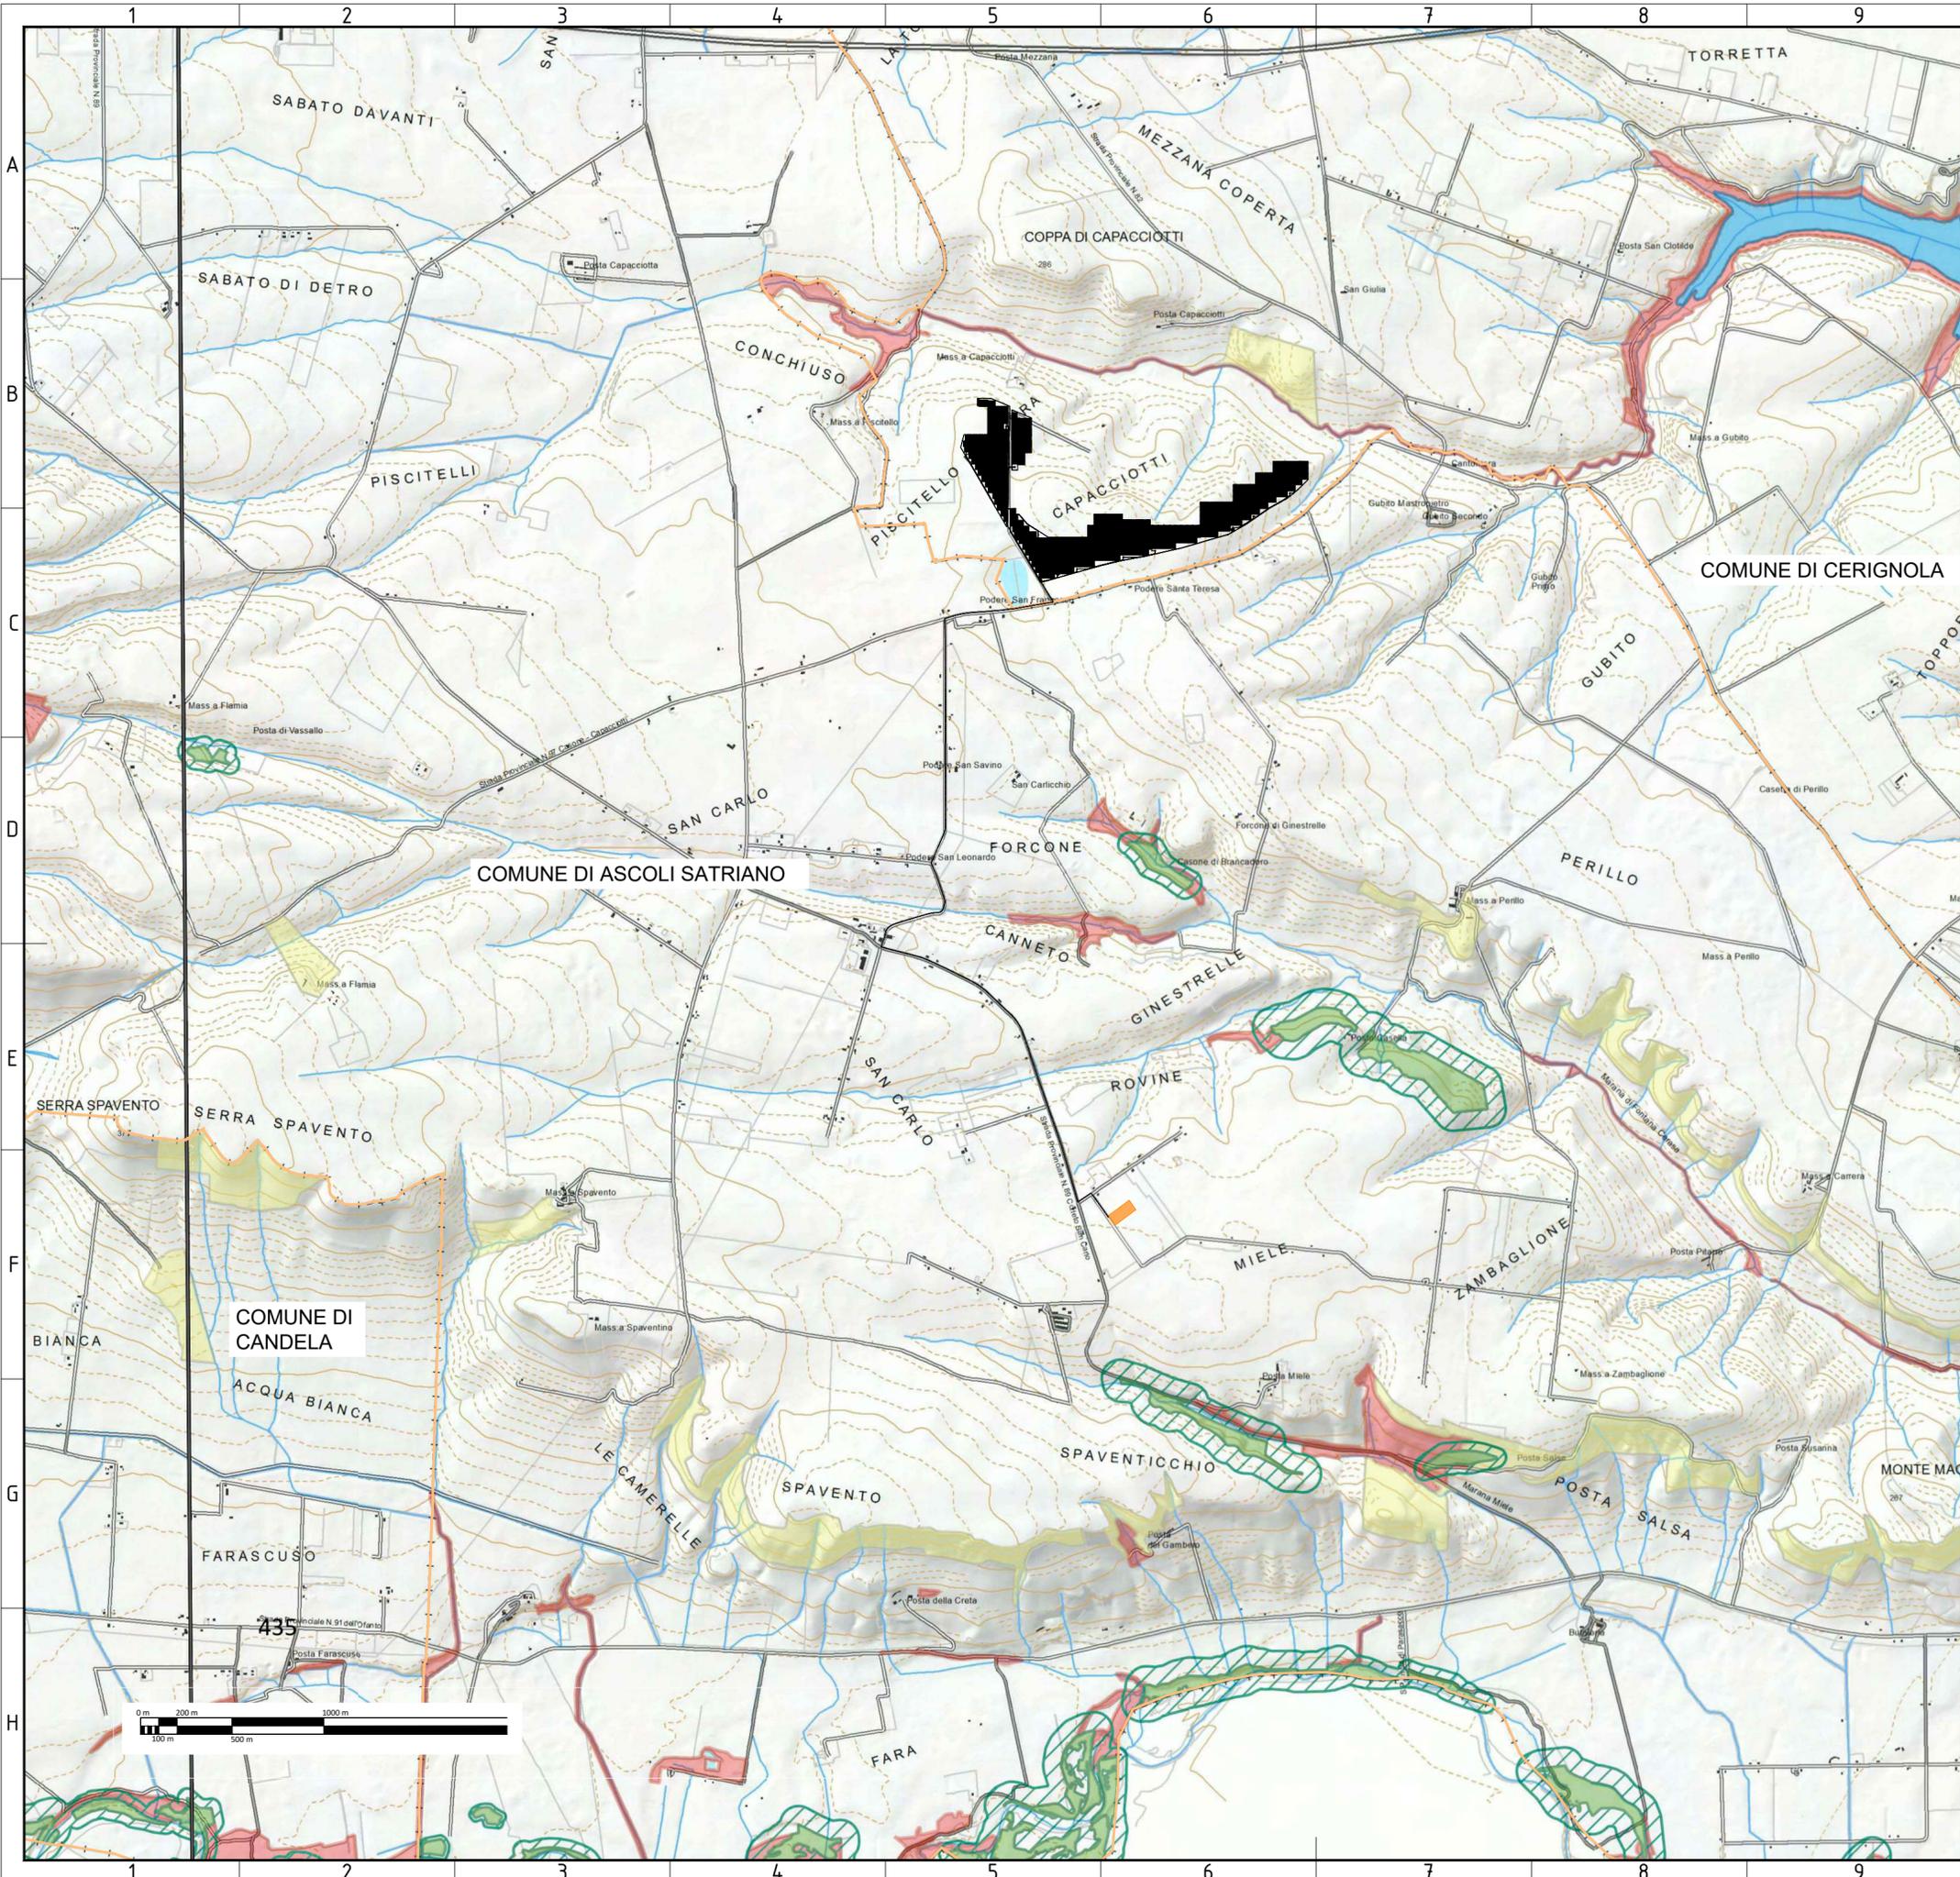

LEGENDA

- CABINA DI CAMPO
- CAVIDOTTO INTERRATO MT CAMPO PV - SSE-U
- CABINA DI CONSEGNA
- LIMITI COMUNALI
- CABINA DI ANELLO
- CAVIDOTTO INTERRATO INTERNO AL CAMPO
- CAMPO PV
- RECINZIONE CAMPO PV
- SSE-U

6.2.1 Componenti botanico-vegetazionali

Beni paesaggistici


- BP - Zone umide Ramsar
- BP - Boschi

Ulteriori contesti paesaggistici

- UCP - Aree umide
- UCP - Aree di rispetto dei boschi (100m)
- UCP - Prati e pascoli naturali
- UCP - Formazioni arbustive in evoluzione naturale

Individuazione area di progetto su Piano
 Paesaggistico-Sistema delle Tutele 6.2.1 - Componenti
 Botanico-Vegetazionali
 Scala: 1:25.000
 Tavola: 1/2
 Formato: A2

FONTE: <https://www.sit.puglia.it/>
 Sistema di Riferimento: UTM-WGS84, FUSO 33N

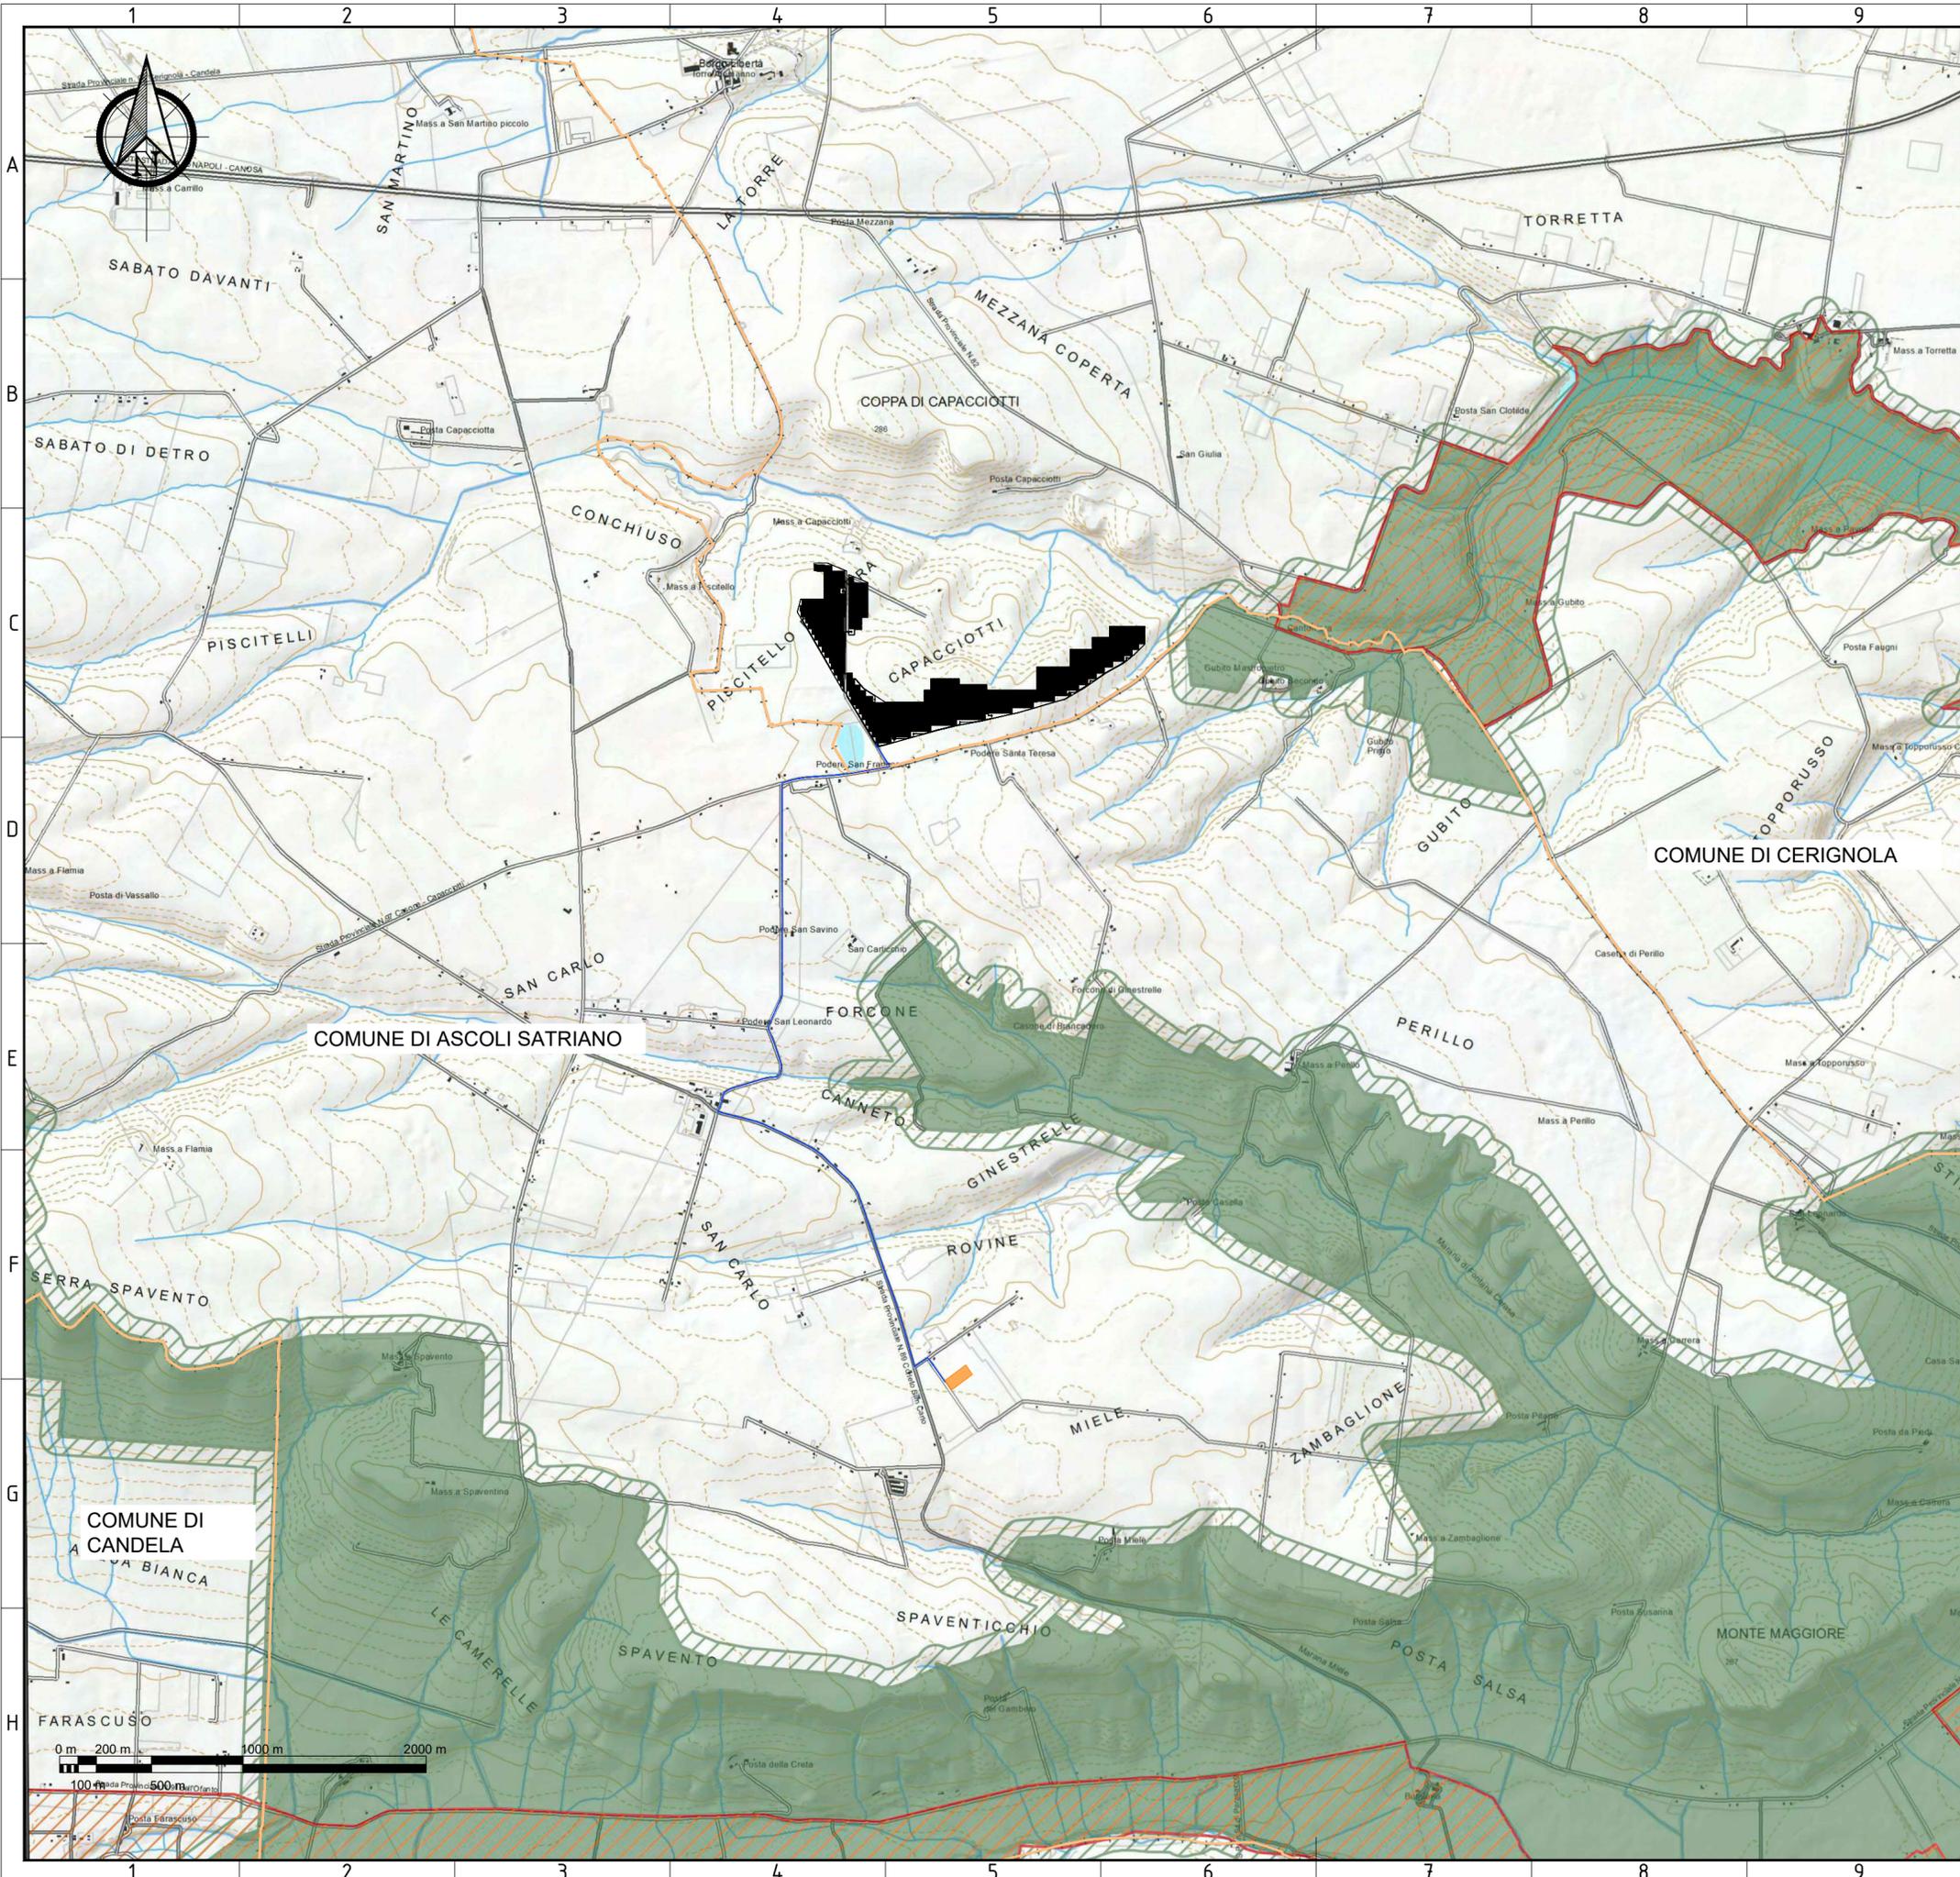

- LEGENDA**
- CABINA DI CAMPO
 - CAVIDOTTO INTERRATO MT CAMPO PV - SSE-U
 - CABINA DI CONSEGNA
 - LIMITI COMUNALI
 - CABINA DI ANELLO
 - CAVIDOTTO INTERRATO INTERNO AL CAMPO
 - CAMPO PV
 - RECINZIONE CAMPO PV
 - SSE-U
- Beni paesaggistici**
- BP - Parchi e riserve**
- Aree e riserve naturali marine
 - Parchi nazionali e riserve naturali statali
 - Parchi e riserve naturali regionali
- Ulteriori Contesti paesaggistici**
- UCP - Aree di rispetto dei parchi e delle riserve regionali (100)
- UCP Siti di rilevanza naturalistica**
- SIC
 - SIC MARE
 - ZPS

Individuazione area di progetto su Piano
 Paesaggistico-Sistema delle Tutele
 6.1.2 - Componenti delle aree Protette e dei Siti Naturalistici
 Scala: 1:25.000
 Tavola: 2/2
 Formato: A2

FONTE: <https://www.sit.puglia.it/>
 Sistema di Riferimento: UTM-WGS84, FUSO 33N