



REGIONE PUGLIA



REGIONE BASILICATA



COMUNE DI ASCOLI S.



COMUNE DI MELFI

**PROGETTO PER LA REALIZZAZIONE E L'ESERCIZIO DELLE OPERE DI CONNESSIONE COMUNI AI PRODUTTORI AVENTI CODICE PRATICA TERNA Id202000907 - Id202000762 - Id202000453 - Id202002462**

**Comune di Ascoli Satriano, Provincia di Foggia, Regione Puglia  
Comune di Melfi, Provincia di Potenza, Regione Basilicata**

**PROGETTO DEFINITIVO**

**ELABORATO:**

Elaborato di inquadramento del progetto su CTR  
(Sottostazione utente e cavidotto AT di utenza)

**COMMITTENTE:**

**SCS Sviluppo 1 S.r.l.**,  
72017 - Ostuni (BR)  
Via Ferdinando Ayroldi n.10  
REA BR- 160061  
PEC scssviluppo1@pec.it

**PROGETTISTI ELABORATO:**

**SCS Sviluppo 1 S.r.l.**,  
72017 - Ostuni (BR)  
Via Ferdinando Ayroldi n.10  
REA BR- 160061  
PEC scssviluppo1@pec.it



**SOGGETTI PROPONENTI  
OPERE DI CONNESSIONE:**

**LT 02 s.r.l.**

**SOLE VERDE s.a.s.  
della Praetorian s.r.l.**

**VIRGINIA ENERGIA s.r.l.**

**SCS Sviluppo 1 s.r.l.**

**PROGETTAZIONE:**




**SCS Sviluppo 1 S.r.l.**,  
72017 - Ostuni (BR)  
Via Ferdinando Ayroldi n.10  
REA BR- 160061  
PEC scssviluppo1@pec.it

**CODIFICA INTERNA**

SCS.DES.D.ENV.ITA.P.4631.126.00

REV.	DATA	SCALA	FORMATO	DESCRIZIONE REVISIONE	REDATTO	CONTROLLATO	APPROVATO
00	25/05/2021	1:25.000	A2	Prima emissione	C.Capitanio	A. Martucci	A. Sergi

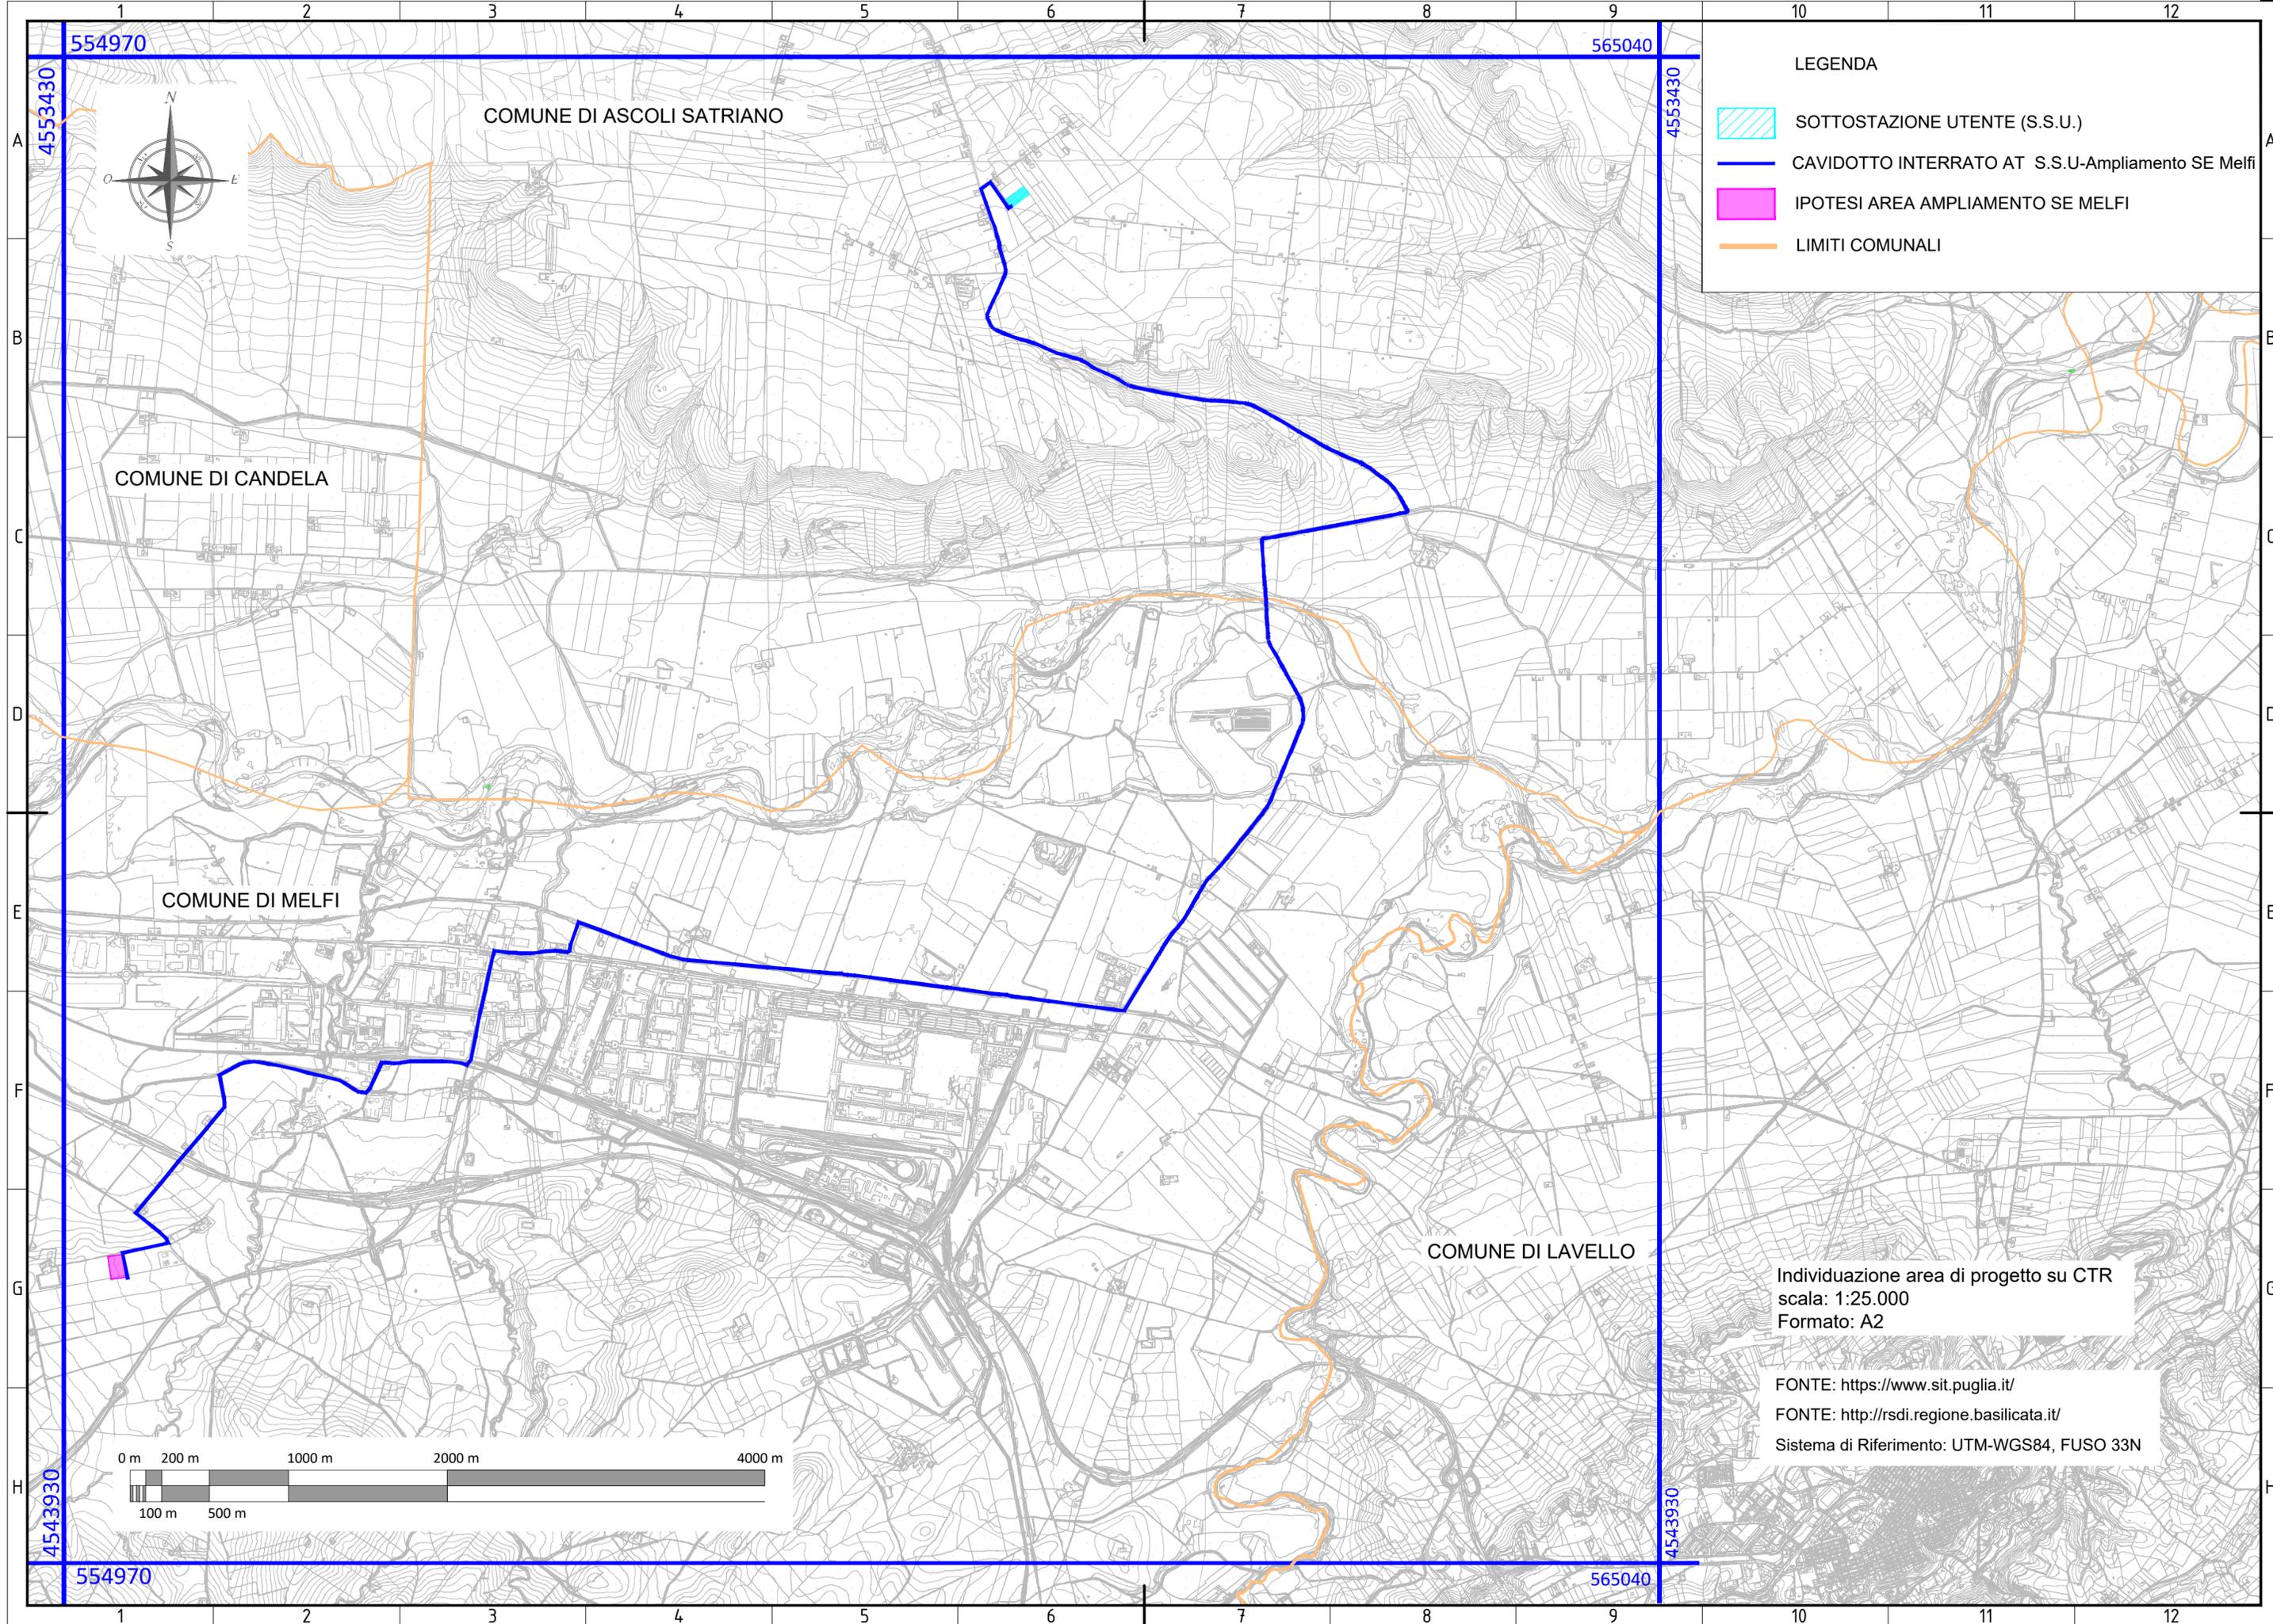

COMUNE DI ASCOLI SATRIANO

COMUNE DI CANDELA

COMUNE DI MELFI

COMUNE DI LAVELLO

LEGENDA

-  SOTTOSTAZIONE UTENTE (S.S.U.)
-  CAVIDOTTO INTERRATO AT S.S.U-Ampliamento SE Melfi
-  IOTESI AREA AMPLIAMENTO SE MELFI
-  LIMITI COMUNALI

Individuazione area di progetto su CTR  
scala: 1:25.000  
Formato: A2

FONTE: <https://www.sit.puglia.it/>  
FONTE: <http://rsdi.regione.basilicata.it/>  
Sistema di Riferimento: UTM-WGS84, FUSO 33N

