Sezione A-A' Scala 1:50

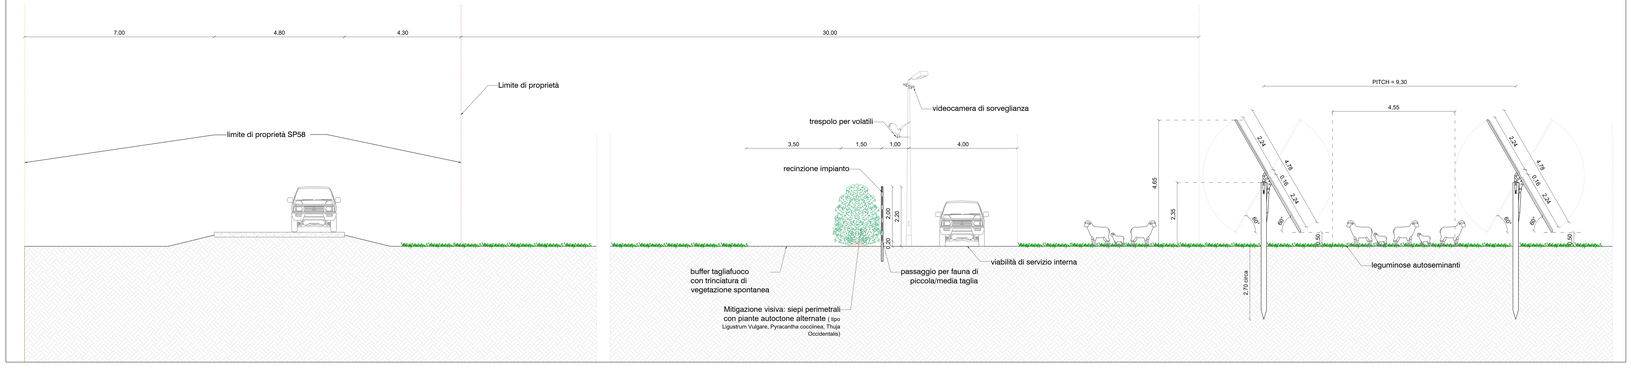

Planimetria impianto Scala 1:5000

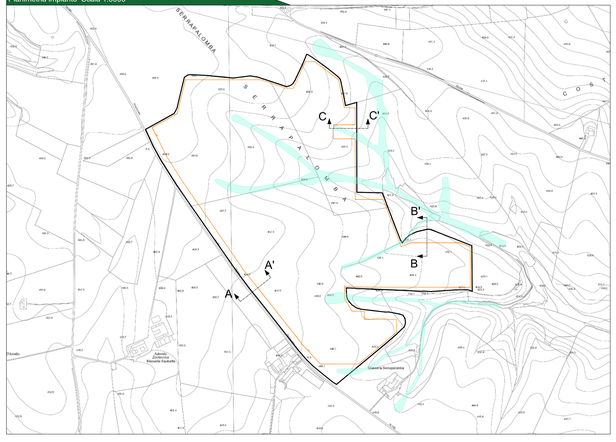

Sezione B-B' Scala 1:50

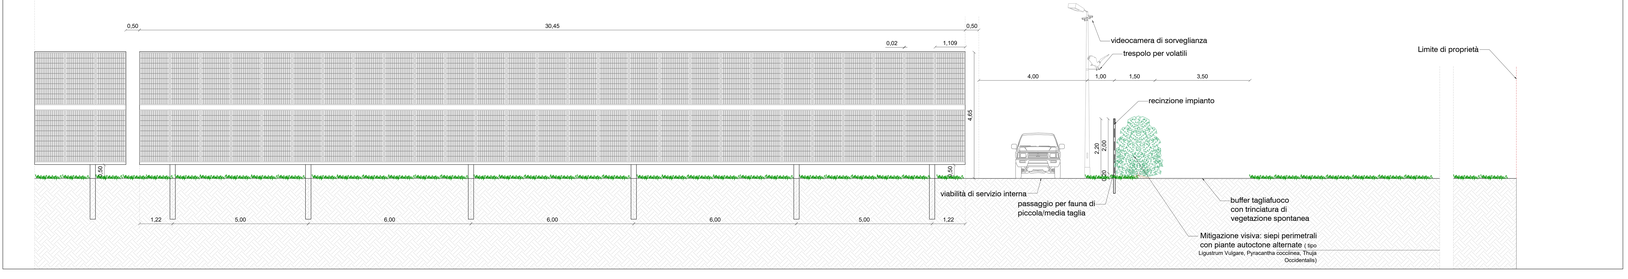

Sistema di videosorveglianza Scala 1:50

VISTA FRONTALE SISTEMA VIDEOSORVEGLIANZA

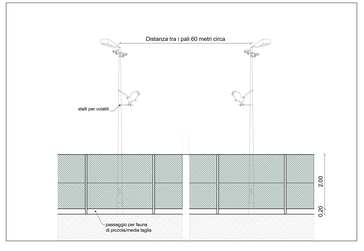

VISTA IN SEZIONE SISTEMA VIDEOSORVEGLIANZA

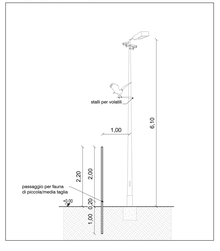

Legenda generale

- Recinzione area di impianto
- Perimetro catastale dell'impianto
- Sezione

Provincia di Barletta-Andria-Trani: KeyPlan

Sezione C-C' Scala 1:50

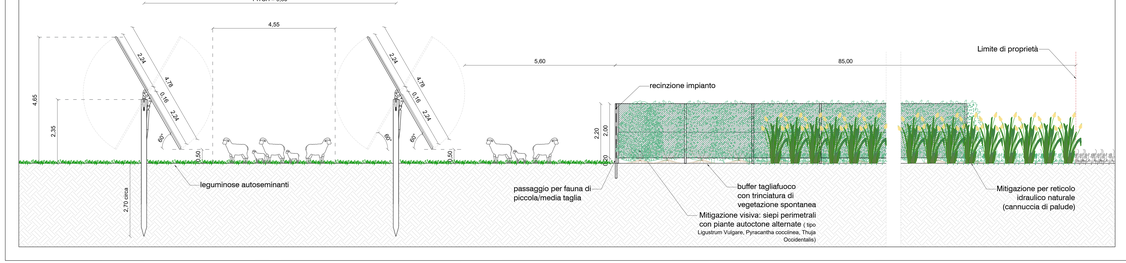

Recinzioni perimetrali Scala 1:50

VISTA FRONTALE RECINZIONE E CANCELLO DI INGRESSO

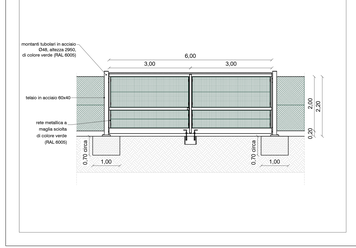

PARTICOLARE ATTRAVERSAMENTO RETICOLO

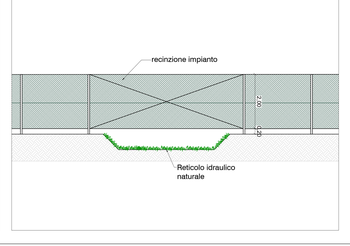

PROSPETTO TIPO

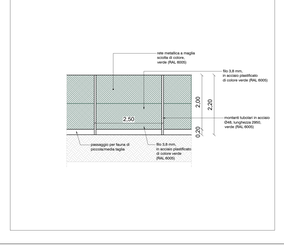

SEZIONE TIPO

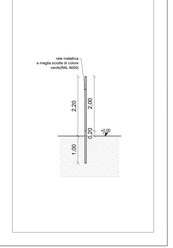

IMPIANTO AGROVOLTAICO "VENTURA"
della potenza in immissione 40,00 MW e 47,00 MW in DC
PROGETTO DEFINITIVO

COMMITTENTE:

SONNEDIX SANTA CATERINA s.r.l.
Via Ettore de Sonnaz, 19 - 10121 Torino (TO)
P.IVA 12345670965
Tel: 02 49124310
amsdpec: socaterina.pec@mailbox.it

PROGETTAZIONE:

TEKNE srl
Via Vinzaso Gobetti 11, 10122 AOSTA
Tel. 0165 33211 - 0165 - 238220 Fax 0165 238225
www.gruppotekne.it - info@gruppotekne.it

PROGETTISTA:
Dott. Ing. Renato Pierluca
(Direttore Tecnico)

LEGALE RAPPRESENTANTE:
dott. Renato Manar

PD PROGETTO DEFINITIVO	STRUTTURE DI SUPPORTO DEI PANNELLI FOTOVOLTAICI E RECINZIONE - PIANTA E PROSPETTI				Tavola: AR06
Data: Settembre 2021	Redatto: G.PIERI	Verificato: G.MARTORI	Approvato: G.MARTORI	Scala: 1:5000 / 1:50	Filename: RelazioneFotovoltaica.dwg
Rev. 1					Protocollo Tekne:
Rev. 2					
Rev. 3					
Rev. 4					TKA606