

ELENCO PARTICELLE				
PARTICELLE INTERESSATE DA SERVITU' DI ELETTRODOTTO COATTIVO				
CAVIDOTTO MT				
ID	Comune	Foglio	Particella	Procedura da effettuarsi
1	Strada Provinciale SP 58			Convenzione con ente pubblico
2	Spinazzola	117	6	Servitu' di elettrodotto
3	Spinazzola	117	5	Servitu' di elettrodotto
4	Spinazzola	117	7	Servitu' di elettrodotto
5	Strada Provinciale SP 59			Convenzione con ente pubblico
6	Strada Vicinale dei Miumi			Convenzione con ente pubblico
7	Spinazzola	115	9	Servitu' di elettrodotto
8	Spinazzola	115	2014	Servitu' di elettrodotto
9	Spinazzola	115	2016	Servitu' di elettrodotto
10	Spinazzola	112	63	Servitu' di elettrodotto
11	Spinazzola	112	47	Servitu' di elettrodotto
12	Strada Provinciale SP 56 - Spinazzola-Palazzo San Gervasio			Convenzione con ente pubblico
13	Spinazzola	114	62	Servitu' di elettrodotto
14	Spinazzola	114	63	Servitu' di elettrodotto
15	Spinazzola	114	12	Convenzione con ente pubblico
16	Banzi (PZ)	8	56	Servitu' di elettrodotto
17	Banzi (PZ)	14	26	Servitu' di elettrodotto
18	Spinazzola	114	13	Convenzione con ente pubblico
19	Strada Provinciale SP 57			Convenzione con ente pubblico
20	Strada Provinciale SP 116 - Arginale-Basentello			Convenzione con ente pubblico
21	Strada Provinciale SP 79 - Marascione-Lamacoma			Convenzione con ente pubblico

CAVIDOTTO AT				
ID	Comune	Foglio	Particella	Procedura da effettuarsi
1	Genzano di Lucania	18	84	Servitu' di elettrodotto
2	Genzano di Lucania	18	212	Convenzione con ente pubblico
3	Genzano di Lucania	18	183	Convenzione con ente pubblico
4	Genzano di Lucania	18	153	Servitu' di elettrodotto
5	Genzano di Lucania	18	154	Servitu' di elettrodotto
6	Genzano di Lucania	18	155	Servitu' di elettrodotto
7	Genzano di Lucania	18	200	Convenzione con ente pubblico
8	Genzano di Lucania	18	201	Servitu' di elettrodotto
9	Genzano di Lucania	18	202	Convenzione con ente pubblico
10	Genzano di Lucania	18	203	Servitu' di elettrodotto
11	Genzano di Lucania	18	337	Servitu' di elettrodotto
12	Genzano di Lucania	18	330	Servitu' di elettrodotto
13	Genzano di Lucania	18	189	Convenzione con ente pubblico
14	Strada Provinciale SP 79 - Marascione-Lamacoma			Convenzione con ente pubblico
15	Genzano di Lucania	17	50	Servitu' di elettrodotto
16	Genzano di Lucania	17	21	Servitu' di elettrodotto
17	Genzano di Lucania	17	179	Servitu' di elettrodotto
18	Genzano di Lucania	17	173	Servitu' di elettrodotto
19	Genzano di Lucania	17	45	Servitu' di elettrodotto
20	Genzano di Lucania	17	44	Servitu' di elettrodotto
21	Genzano di Lucania	17	268	Servitu' di elettrodotto
22	Genzano di Lucania	17	266	Servitu' di elettrodotto
23	Genzano di Lucania	17	9	Servitu' di elettrodotto



PARTICELLE IN DISPONIBILITA' DEL PROPONENTE				
AREA IMPIANTO				
ID	Comune	Foglio	Particella	Procedura da effettuarsi
1	Spinazzola	118	1	Disponibilita' del proponente
2	Spinazzola	118	2	Disponibilita' del proponente
3	Spinazzola	118	114	Disponibilita' del proponente

PARTICELLE INTERESSATE DA ESPROPRIO				
AREA STAZIONE UTENTE e VIABILITA' D'ACCESSO				
ID	Comune	Foglio	Particella	Procedura da effettuarsi
1	Genzano di Lucania	18	152	Esproprio
2	Genzano di Lucania	18	153	Esproprio
3	Genzano di Lucania	18	196	Esproprio
4	Genzano di Lucania	18	197	Esproprio
5	Genzano di Lucania	18	198	Esproprio
6	Genzano di Lucania	18	199	Esproprio
7	Genzano di Lucania	18	200	Esproprio
8	Genzano di Lucania	18	201	Esproprio

AREA AMPLIAMENTO STAZIONE TERZA e VIABILITA' D'ACCESSO				
ID	Comune	Foglio	Particella	Procedura da effettuarsi
1	Genzano di Lucania	18	84	Esproprio
2	Genzano di Lucania	18	154	Esproprio
3	Genzano di Lucania	18	155	Esproprio
4	Genzano di Lucania	18	200	Esproprio
5	Genzano di Lucania	18	201	Esproprio

Legenda generale

- Aree in disponibilita' del produttore
- Aree da sottoporre a servitu' di elettrodotto coattivo
- Aree per le quali e' prevista la stipula di convenzione con ente pubblico
- Confine foglio catastale

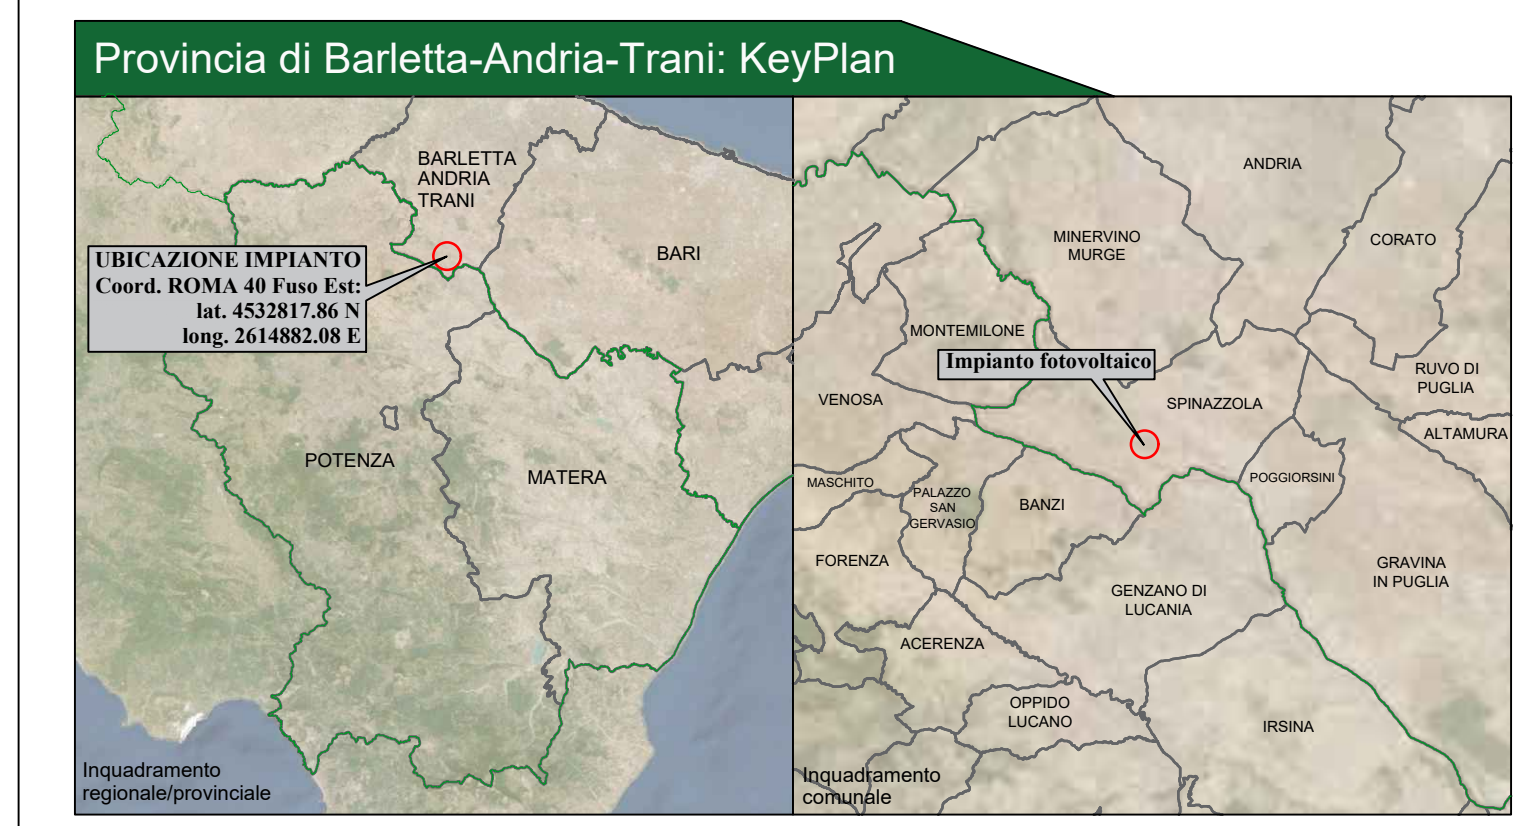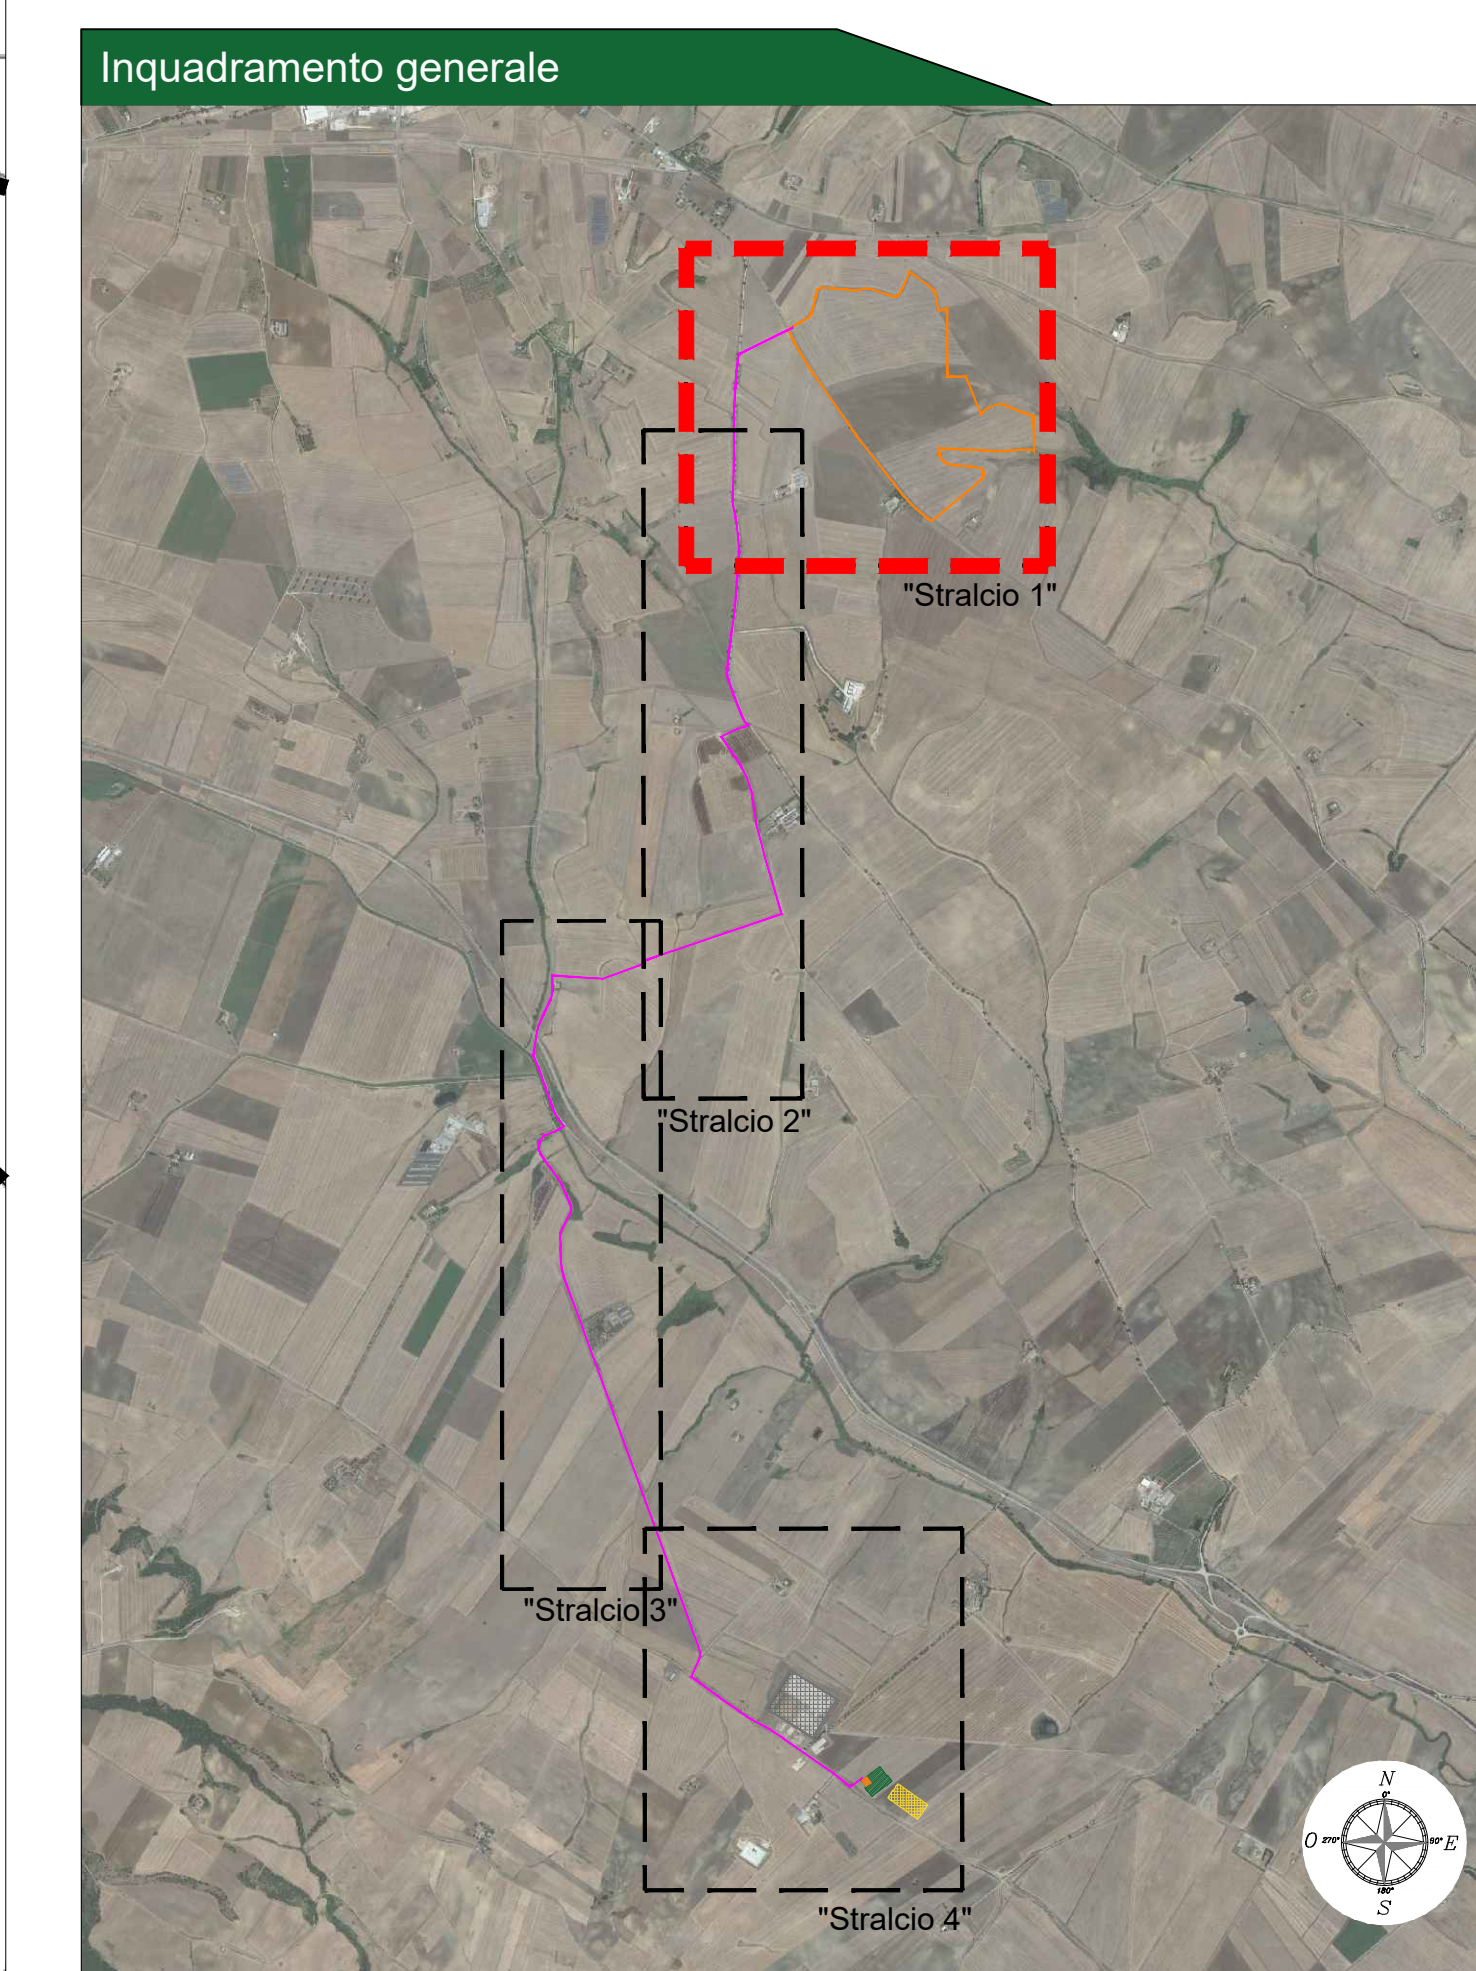

CITTA' DI SPINAZZOLA
prov. di Barletta-Andria-Trani
REGIONE PUGLIA

IMPIANTO AGROVOLTAICO "VENTURA"
della potenza in immissione 40,00 MW e 47,00 MW in DC
PROGETTO DEFINITIVO

COMMITTENTE: **SONNEDIX SANTA CATERINA s.r.l.**
Via Ettore di Sonno, 29 - 10123 Torino (TO)
P.IVA: 1212430017
Tel. 011 49524310
email: pcc@sonnedix.it

PROGETTAZIONE: **TEKNE** SOCIETA' DI INGEGNERIA
Tedeschi & Partners
Via Venezia, 66 - 00187 Roma
Tel. 06 49810271 - 06 49810272
www.tekne.it - email: sonnedix@tekne.it

IL TECNICO: **Giuseppe Partoso**
DIRETTORE TECNICO: **Ing. Renato Partoso**
LEGALE RAPPRESENTANTE: **dot. Renato Maria**

PD **PIANO PARTICELLARE DI ESPROPRIO** **AR09.1**

PROGETTO DEFINITIVO
Data l'immissione: **Settembre 2021**
Redatto: **G.M.P.**
Verificato: **G. Partoso**
Approvato: **G. Partoso**
Scala: **1:2.000**
Protocollo Tekne: **TKA606**