Stralcio mappa catastale 2 - Percorso Cavidotto - Scala 1:2.000

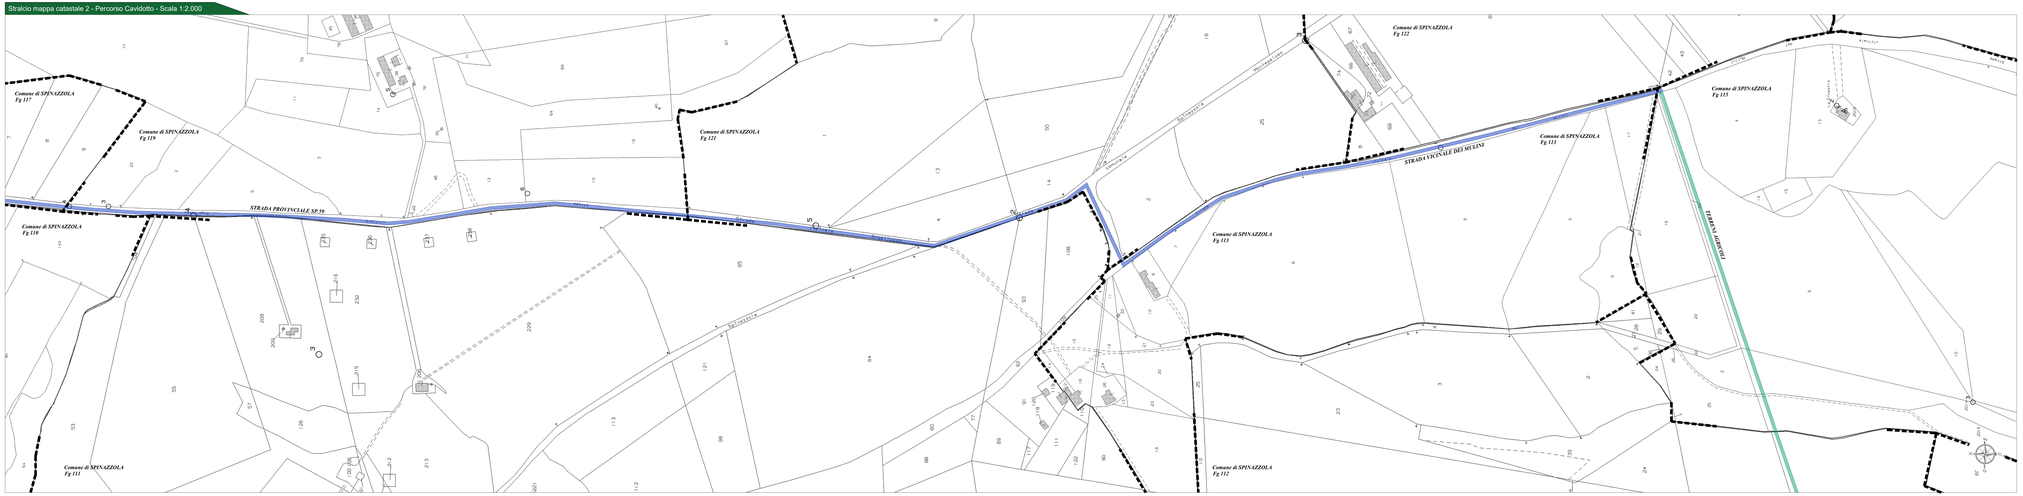

Stralcio mappa catastale 3 - Percorso Cavidotto - Scala 1:2.000

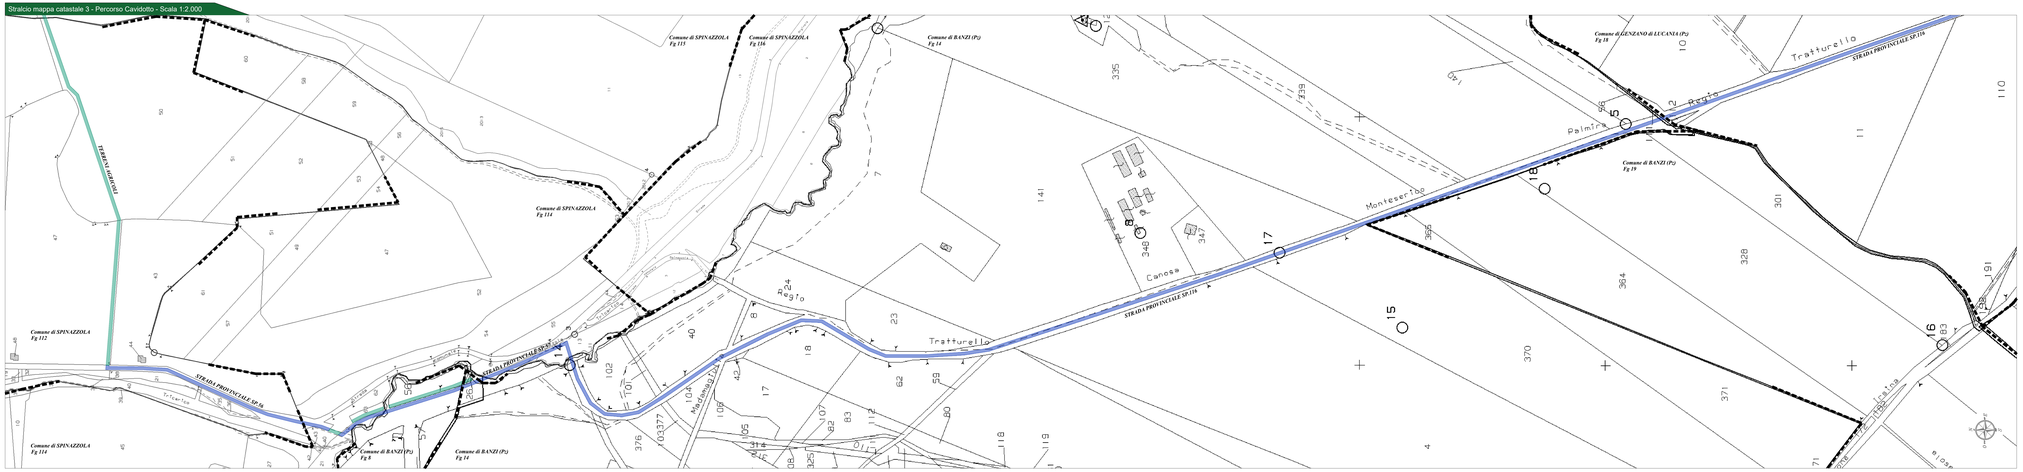

ELENCO PARTICELLE

PARTICELLE INTERESSATE DA SERVITU' DI ELETTRODOTTO COATTIVO

CAVIDOTTO MT

ID	Comune	Foglio	Particella	Procedura da effettuare
1	Strada Provinciale SP 58			Convenzione con ente pubblico
2	Spinazzola	117	6	Servitù di elettrodotto
3	Spinazzola	117	5	Servitù di elettrodotto
4	Spinazzola	117	7	Servitù di elettrodotto
5	Strada Provinciale SP 59			Convenzione con ente pubblico
6	Strada Provinciale del Matro			Convenzione con ente pubblico
7	Spinazzola	115	9	Servitù di elettrodotto
8	Spinazzola	115	2014	Servitù di elettrodotto
9	Spinazzola	115	2016	Servitù di elettrodotto
10	Spinazzola	112	50	Servitù di elettrodotto
11	Spinazzola	112	47	Servitù di elettrodotto
12	Strada Provinciale SP 58 - Spinazzola-Pietatrza San Gennaro			Convenzione con ente pubblico
13	Spinazzola	114	63	Servitù di elettrodotto
14	Spinazzola	114	62	Servitù di elettrodotto
15	Spinazzola	114	13	Convenzione con ente pubblico
16	Banzi (PZ)	8	56	Servitù di elettrodotto
17	Banzi (PZ)	14	26	Servitù di elettrodotto
18	Spinazzola	114	13	Convenzione con ente pubblico
19	Strada Provinciale SP 57			Convenzione con ente pubblico
20	Strada Provinciale SP 115 - Argiriale-Bassmitello			Convenzione con ente pubblico
21	Strada Provinciale SP 79 - Maracocione-Lamacolma			Convenzione con ente pubblico

CAVIDOTTO AT

ID	Comune	Foglio	Particella	Procedura da effettuare
1	Genzano di Lucania	18	84	Servitù di elettrodotto
2	Genzano di Lucania	18	183	Convenzione con ente pubblico
3	Genzano di Lucania	18	183	Convenzione con ente pubblico
4	Genzano di Lucania	18	153	Servitù di elettrodotto
5	Genzano di Lucania	18	154	Servitù di elettrodotto
6	Genzano di Lucania	18	155	Servitù di elettrodotto
7	Genzano di Lucania	18	200	Convenzione con ente pubblico
8	Genzano di Lucania	18	201	Servitù di elettrodotto
9	Genzano di Lucania	18	202	Convenzione con ente pubblico
10	Genzano di Lucania	18	203	Servitù di elettrodotto
11	Genzano di Lucania	18	207	Servitù di elettrodotto
12	Genzano di Lucania	18	330	Servitù di elettrodotto
13	Genzano di Lucania	18	189	Convenzione con ente pubblico
14	Strada Provinciale SP 79 - Maracocione-Lamacolma			Convenzione con ente pubblico
15	Genzano di Lucania	17	50	Servitù di elettrodotto
16	Genzano di Lucania	17	71	Servitù di elettrodotto
17	Genzano di Lucania	17	179	Servitù di elettrodotto
18	Genzano di Lucania	17	178	Servitù di elettrodotto
19	Genzano di Lucania	17	45	Servitù di elettrodotto
20	Genzano di Lucania	17	44	Servitù di elettrodotto
21	Genzano di Lucania	17	268	Servitù di elettrodotto
22	Genzano di Lucania	17	268	Servitù di elettrodotto
23	Genzano di Lucania	17	9	Servitù di elettrodotto

PARTICELLE IN DISPONIBILITA' DEL PROPONENTE

AREA IMPIANTO

ID	Comune	Foglio	Particella	Procedura da effettuare
1	Spinazzola	118	1	Disponibilità del proponente
2	Spinazzola	118	2	Disponibilità del proponente
3	Spinazzola	118	114	Disponibilità del proponente

PARTICELLE INTERESSATE DA ESPROPRIO

AREA STAZIONE UTENTE e VIABILITA' D'ACCESSO

ID	Comune	Foglio	Particella	Procedura da effettuare
1	Genzano di Lucania	18	152	Esproprio
2	Genzano di Lucania	18	153	Esproprio
3	Genzano di Lucania	18	196	Esproprio
4	Genzano di Lucania	18	197	Esproprio
5	Genzano di Lucania	18	198	Esproprio
6	Genzano di Lucania	18	199	Esproprio
7	Genzano di Lucania	18	200	Esproprio
8	Genzano di Lucania	18	201	Esproprio

AREA AMPLIAMENTO STAZIONE TERNA e VIABILITA' D'ACCESSO

1	Genzano di Lucania	18	84	Esproprio
2	Genzano di Lucania	18	154	Esproprio
3	Genzano di Lucania	18	155	Esproprio
4	Genzano di Lucania	18	200	Esproprio
5	Genzano di Lucania	18	201	Esproprio

Legenda generale

- Aree in disponibilità del produttore
- Aree da sottoporre a servitù di elettrodotto coattivo
- Aree per le quali è prevista la stipula di convenzione con ente pubblico
- Confine foglio catastale

Inquadramento generale

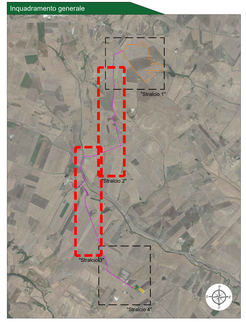

Provincia di Barletta-Andria-Trani: KeyPlan

COMMITTENTE

SONNEDIX SANTA CATERINA S.r.l.
Via Venezia Giulia n. 5/B - 00141 Roma (RM)
P.IVA 1214140001
Tel. 06 45442001
email/pec: sociletterna.pec@mailbox.it

PROGETTAZIONE

TEKNE S.r.l.
Via Venezia Giulia n. 5/B - 00141 Roma
Tel. 06 45442001 - Fax 06 45442001
sito: www.tekne.it - e-mail: info@tekne.it

IL TECNICO
Geom. Giuseppe Perrone

DIRETTORE TECNICO
Ing. Renato Perrone

LEGALE RAPPRESENTANTE
dott. Renato Mario

PD	PIANO PARTICELLARE DI ESPROPRIO				Tavola: AR09.2
ABCDE Srl - Roma - Via Ostiense 131					Filename: TKNAR09-PIANO-PARTICELLARE-ESPROPRIO
Data: Settembre 2021	Redatto: G.Perrone	Verificato: A.Mancini	Approvato: A.Mancini	Scala: 1:2.000	Protocollo Tekne: TKA006
0					
1					
2					
3					
4					