SCHEMA FUNZIONALE VIDEOSORVEGLIANZA

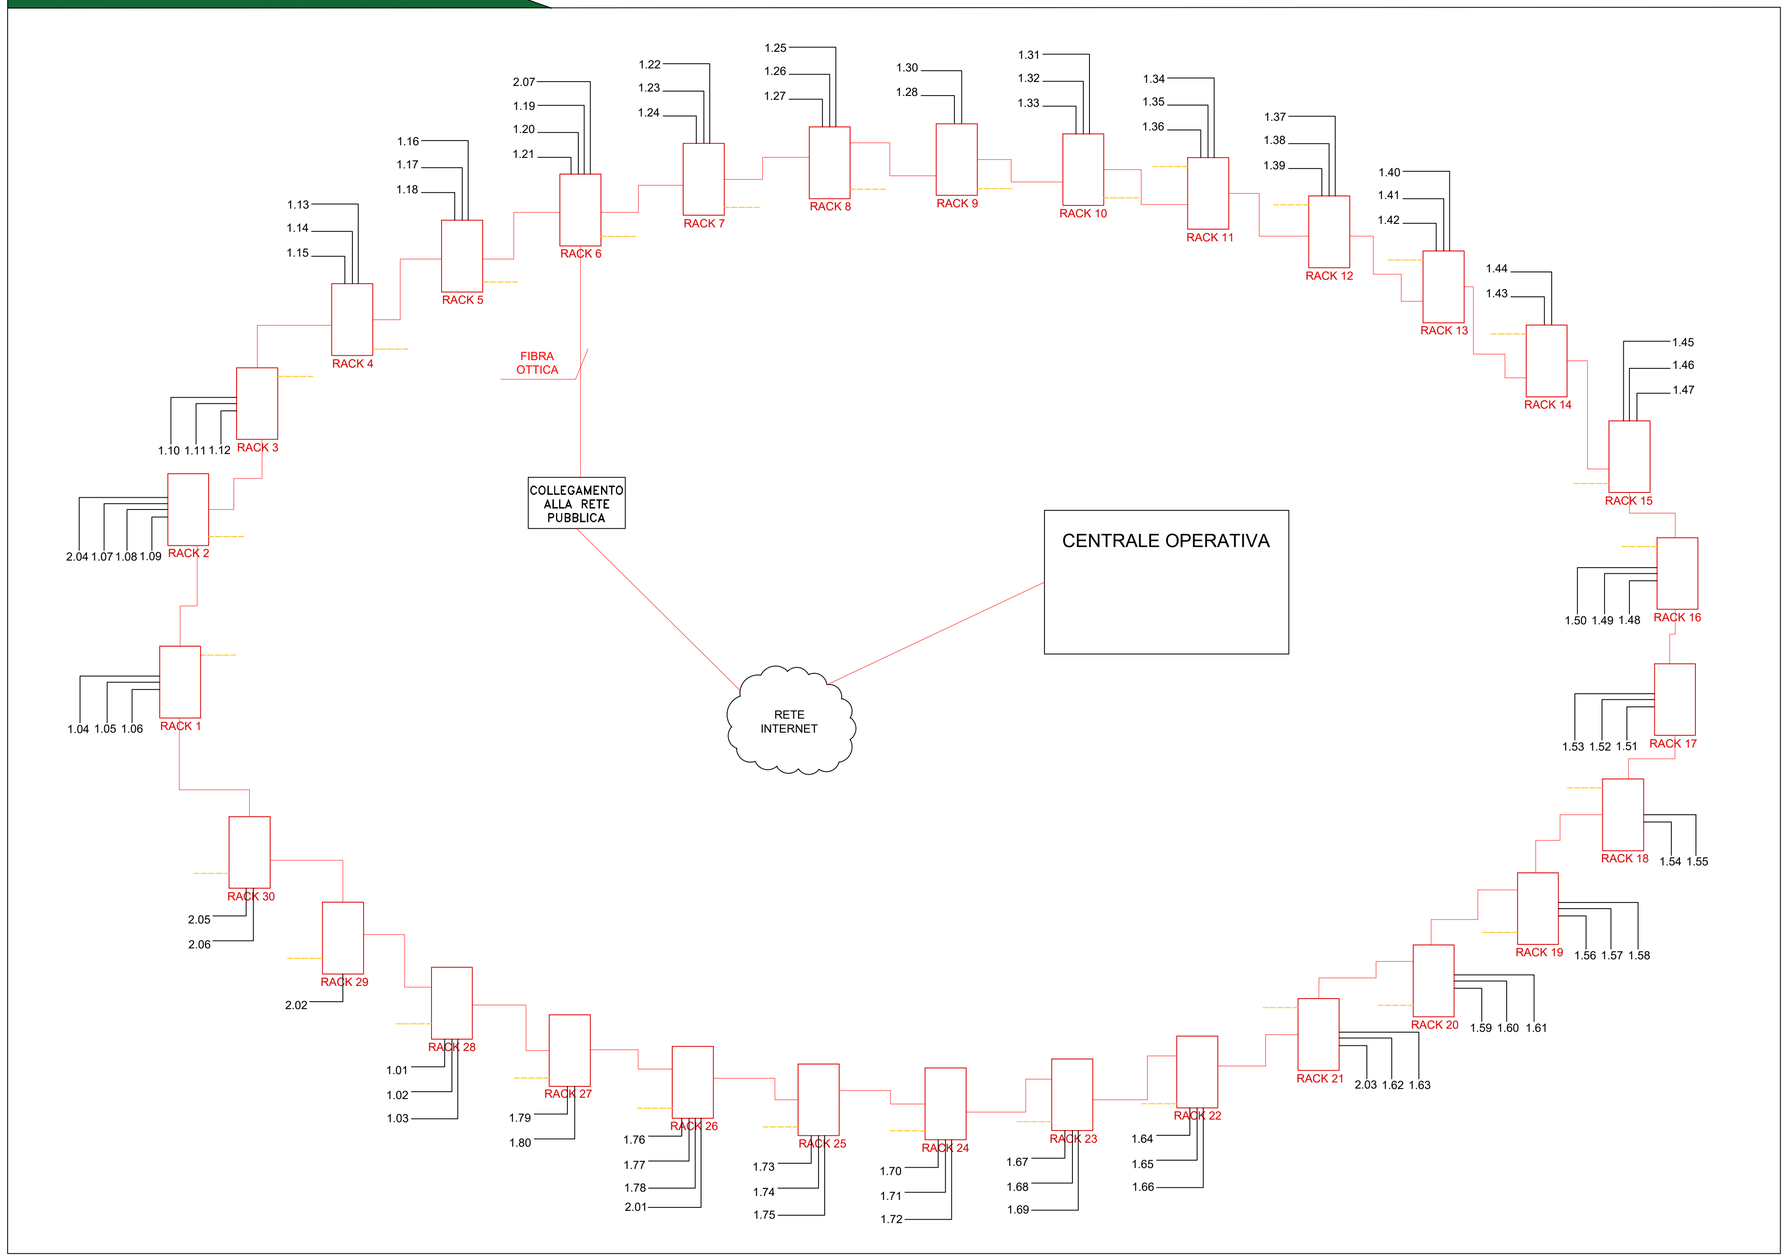

Legenda generale

- Cavo in rame di tipo UTP Cat. 6 per la connessione delle telecamere agli switch locali.
- Cavo di alimentazione rack di tipo FG16OR 0.6/1kV sez 25mmq
- Cavo in fibra ottica per la realizzazione dell'infrastruttura della rete di videosorveglianza.
- Telecamera bullet POE, 1.XX
- Telecamera dome POE, 2.XX

COMMITTENTE:

SONNEDIX SANTA CATERINA s.r.l.
Via Ettore de Sonnaz, 19 - 10121 Torino (TO)
P.IVA: 12214320017
Tel. 02 49524310
emailpec: sxcaterina.pec@maildoc.it

PROGETTAZIONE:

TÈKNE srl
Via Vincenzo Gioberti, 11 - 76123 ANDRIA
Tel +39 0883 553714 - 552841 - Fax +39 0883 552915
www.gruppotekne.it e-mail: contatti@gruppotekne.it

PROGETTISTA:
Dott. Ing. Renato Pertuso
(Direttore Tecnico)

LEGALE RAPPRESENTANTE:
dott. Renato Mansi

PD PROGETTO DEFINITIVO	IMPIANTO ANTINTRUSIONE E VIDEOSORVEGLIANZA				Tavola: IE05.C Filename: TKA606-PD-IE05-Impianto antintrusione e videosorveglianza-R0.dwg
Data 1°emissione: Settembre 2021	Redatto: G.ALICINO	Verificato: G.PERTOSO	Approvato: R.PERTUSO	Scala: 1:1000	Protocollo Tekne: TKA606
n° revisione 1					
2					
3					
4					