


SEZIONE N. 529


PROG. 48736.72
QP = 15.13

mi 98.16 da sez.n. 528 ← → mi 98.87 a sez.n. 530

MOVIMENTI DI TERRA
R1 = mq 114.96
R = mq 114.96
S = mq 0.00
PAVIMENTAZIONE
= ml 25.00

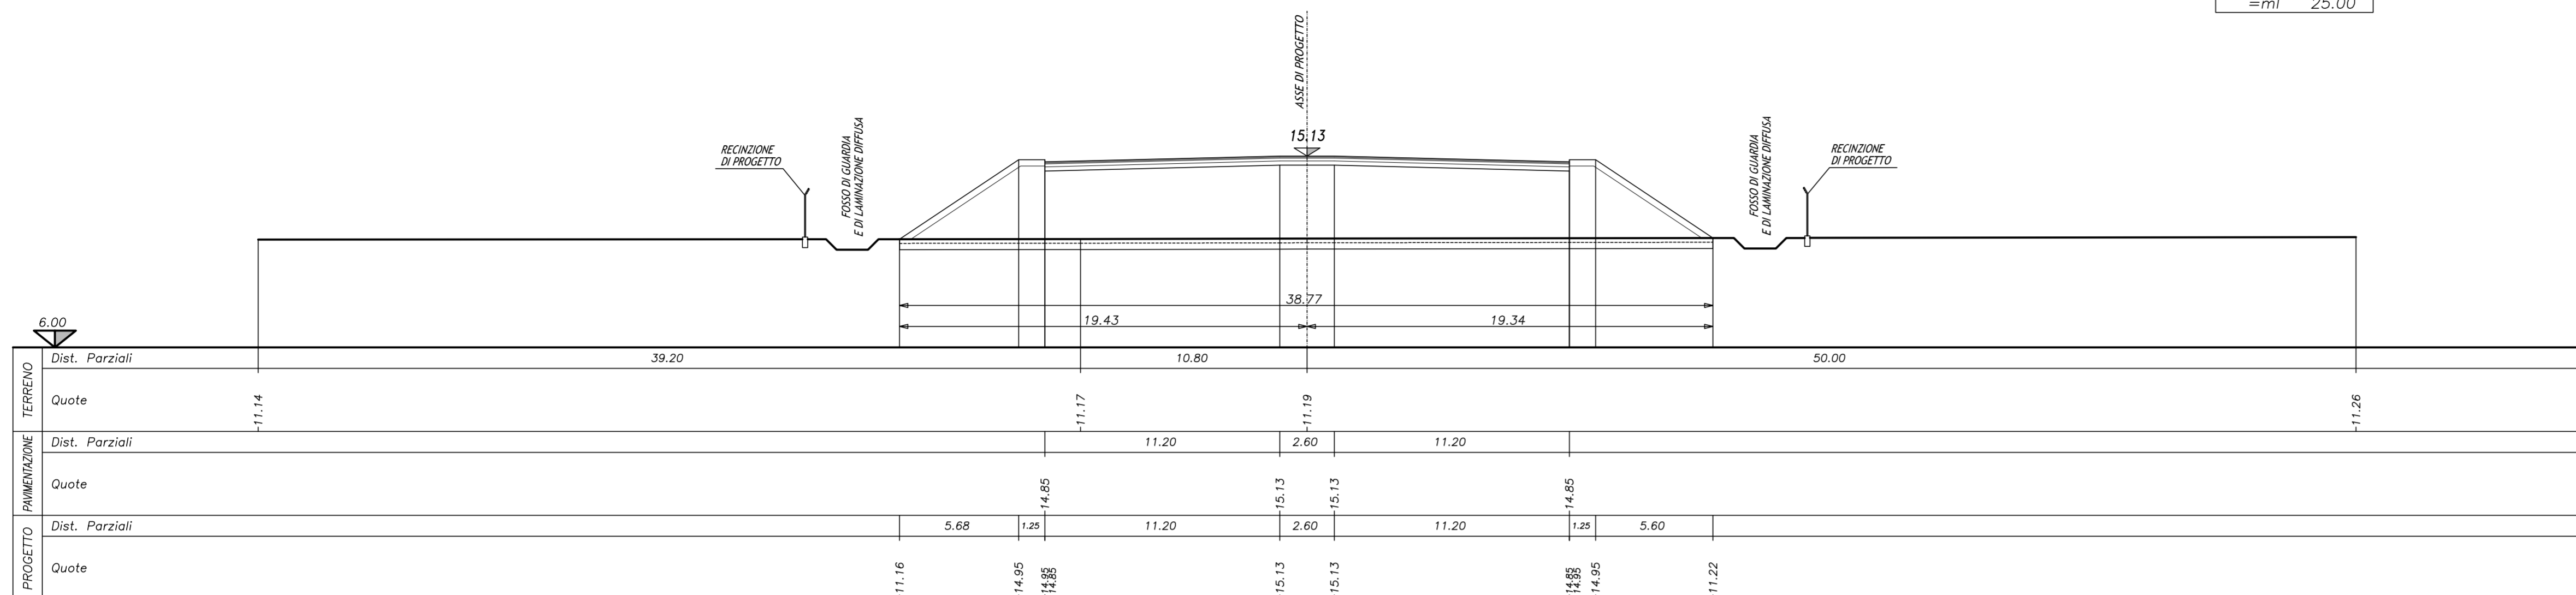

PACCHETTO CORPO AUTOSTRADALE
SCALA 1:10

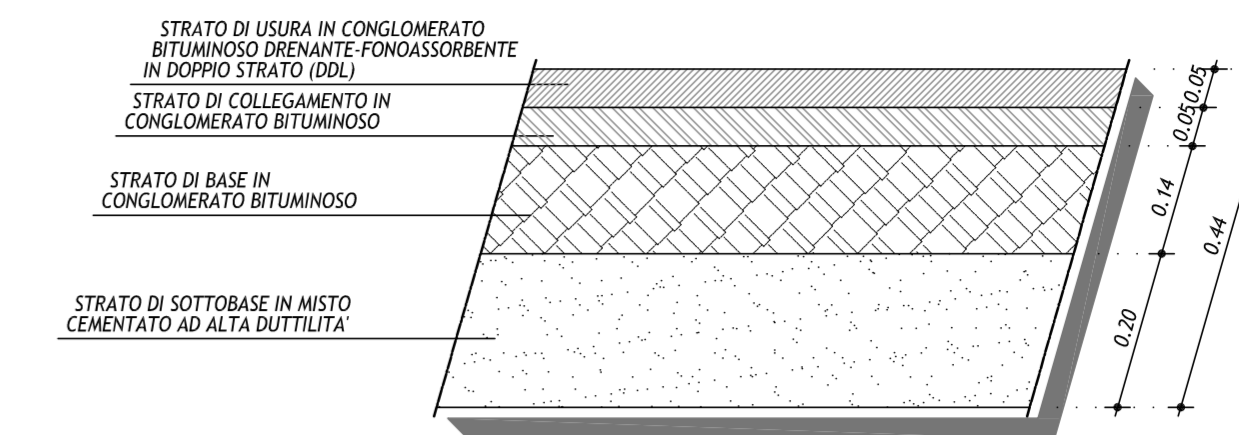


SEZIONE N. 543

PROG. 50134.86
QP = 20.63

mi 100.00 da sez.n. 542 ← → mi 76.20 a sez.n. 544

MOVIMENTI DI TERRA
R1 = mq 117.25
R = mq 117.25
S = mq 0.00
PAVIMENTAZIONE
= ml 25.56

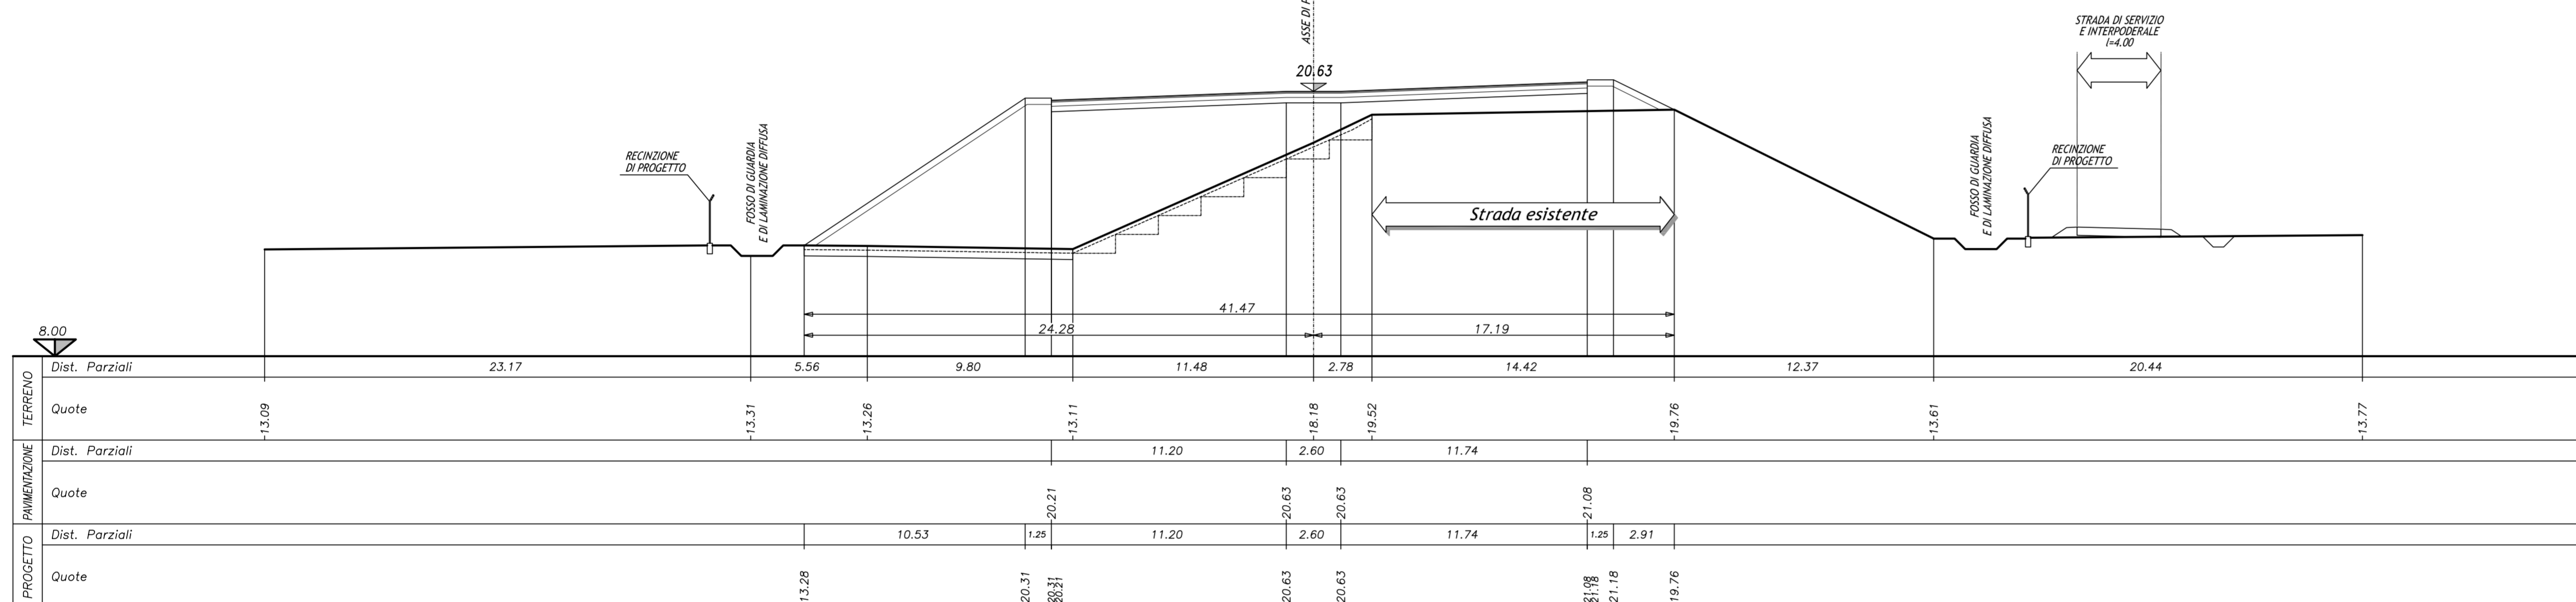


SEZIONE N. 560

PROG. 51734.86
QP = 23.21

mi 121.17 da sez.n. 559 ← → mi 200.00 a sez.n. 562

MOVIMENTI DI TERRA
R1 = mq 194.70
R = mq 194.70
S = mq 0.00
PAVIMENTAZIONE
= ml 25.75

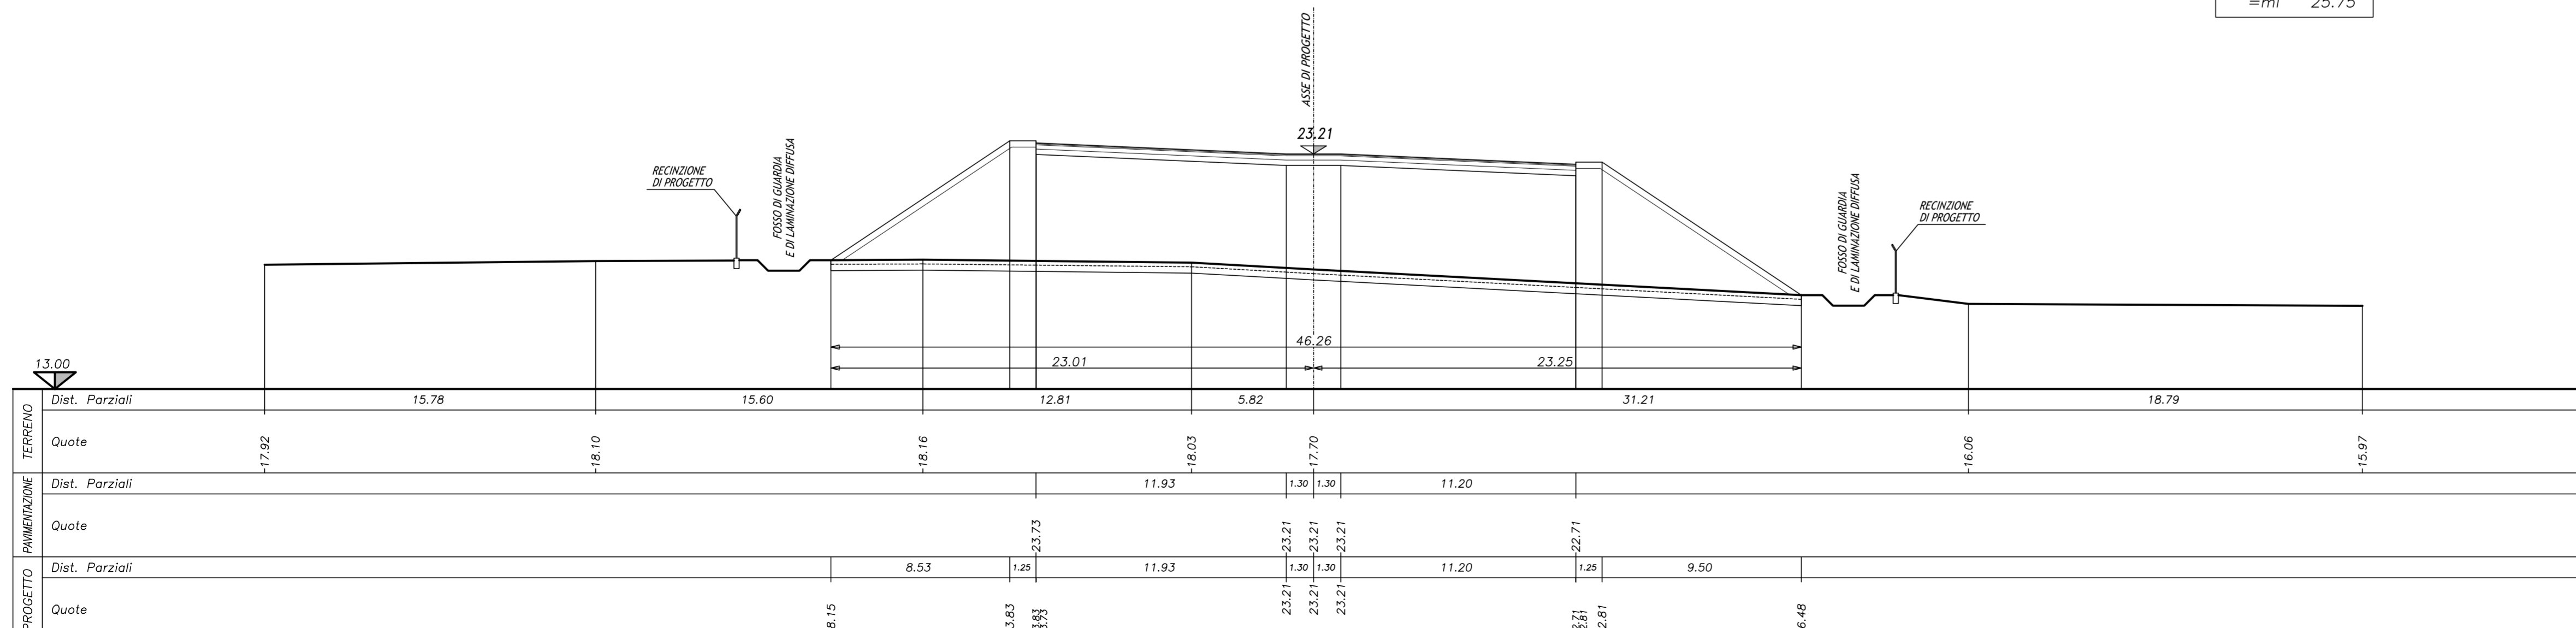

IL CONCESSIONARIO
ARC AUTOSTRADA REGIONALE CISPADANA

IL CONCESSIONARIO
Autosstrada Regionale Cispadana S.p.A.
IL PRESIDENTE
Graziano Piatuzzi

AUTOSTRADA REGIONALE CISPADANA
DAL CASELLO DI REGGIOLO-ROLO SULLA A22
AL CASELLO DI FERRARA SUD SULLA A13
CODICE C.U.P. E8180800060009

PROGETTO DEFINITIVO

STUDIO DI IMPATTO AMBIENTALE
QUADRO DI RIFERIMENTO PROGETTUALE
ALLEGATO B - DESCRIZIONE DELLE ALTERNATIVE DI PROGETTO PER LA DEFINIZIONE DEL TRACCIATO
ALLEGATO B3 - SOLUZIONI PLANALTIMETRICHE ALTERNATIVE DEL TRATTO AUTOSTRADALE RICADENTE PRESSO I COMUNI DI S.AGGOSTINO, POGGIO RENATICO E MIRABELLO - ALTERNATIVA D0
SEZIONI TRASVERSALI CARATTERISTICHE
TAV. 1/3

IL PROGETTISTA
Ing. Sergio Beccarelli
COP. Arch. P. n. 377
BECCARELLI & S.

RESPONSABILE INTEGRAZIONE PRESTAZIONI SPECIALISTICHE
Ing. Emilio Salsi
Albo Ing. Reggio Emilia n° 945

IL PROGETTISTA DELLE OPERE STRADALI STRUTTURALI
Ing. Paolo Pavesi
Ord. Ing. n° 751
P. Pavesi

IL CONCESSIONARIO
Autosstrada Regionale Cispadana S.p.A.
IL PRESIDENTE
Graziano Piatuzzi

DATA: **MAGGIO 2012**
SCALA: **1:200**

REV.	DATA	DESCRIZIONE	REDAZIONE	CONTROLLO	APPROVAZIONE
A	17.04.2012	EMISSIONE	MONTACCHINI	BECCARELLI	SALSI

IDENTIFICAZIONE ELABORATO
NUM. PROJ. FASE LISTO GRUPPO CODICE OPERA MES TRATTO OPERA ANNO TIPO ELABORATO PROGRESSIVO REV. DATA
6082 P 0 A000 01A SIZ 60 A 17.04.2012

IL PRESENTE DOCUMENTO NON POTRA' ESSERE COPIATO, RIPRODOTTO O ALTAMENTE PUBBLICATO, IN TUTTO O IN PARTE, SENZA IL CONSENSO SCRITTO DEL CONCESSIONARIO. SOLO UTILIZZO NON AUTORIZZATO SOTTO PENSA' DI PROCEDERE A NUOVA D. L. 10/05/2012