


SEZIONE N. 596

PROC. 54934.86
QP = 14.28


mi 100.00 da sez.n. 595 ← → mi 200.00 a sez.n. 598

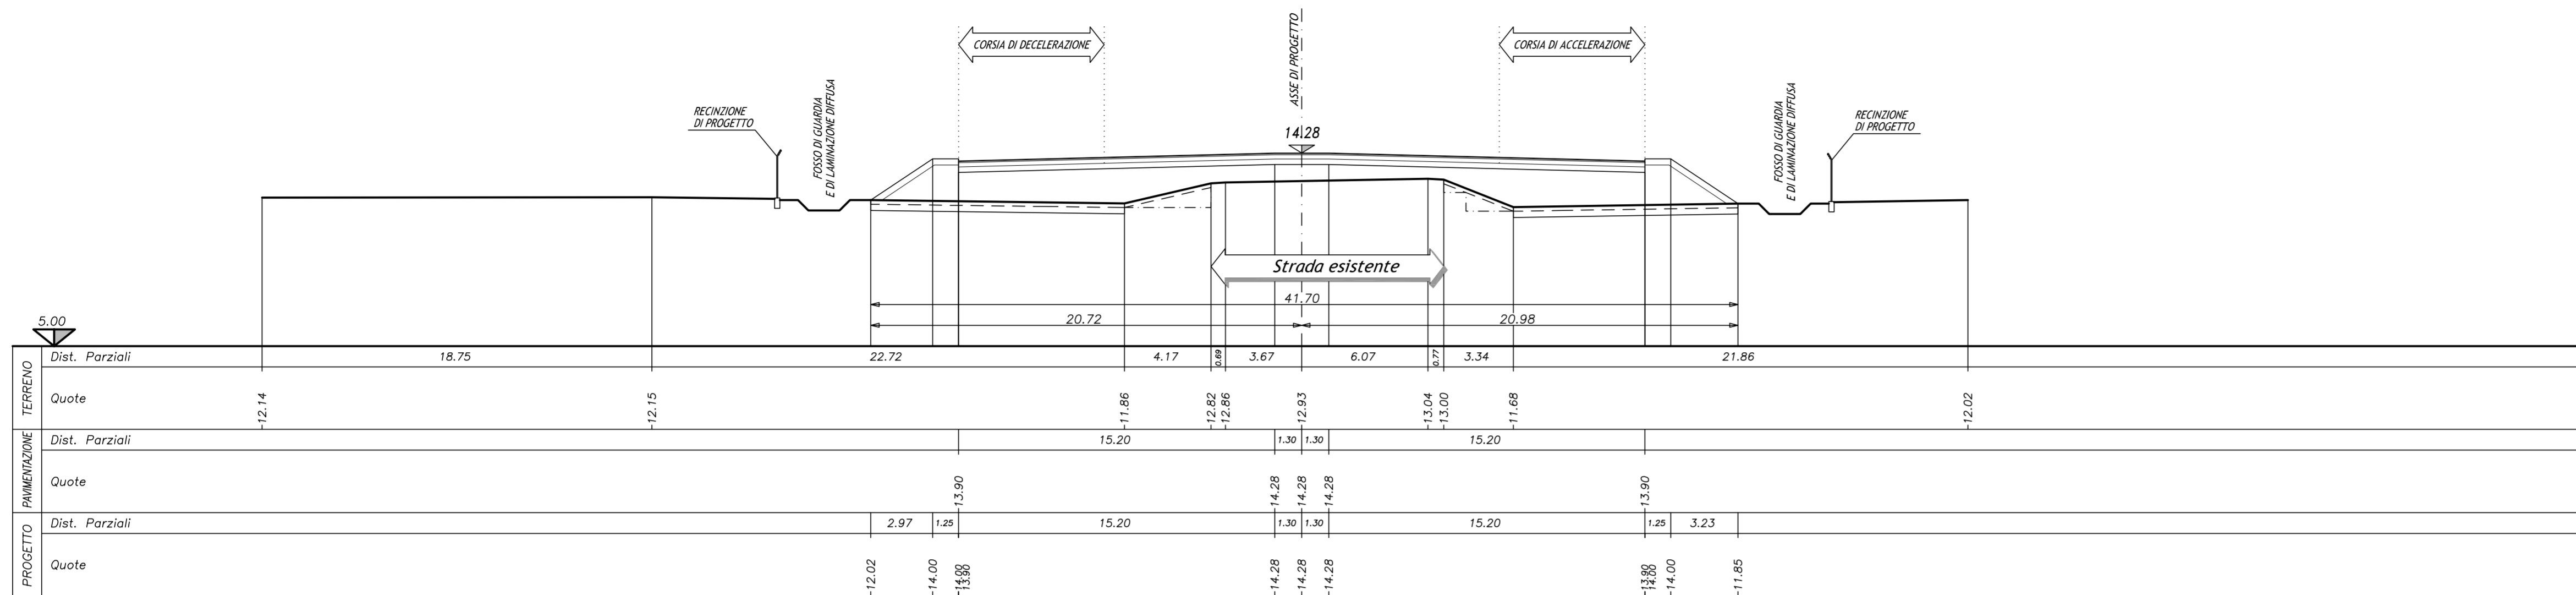

SEZIONE N. 603

PROC. 55622.06
QP = 13.35


mi 87.32 da sez.n. 602 ← → mi 112.68 a sez.n. 604

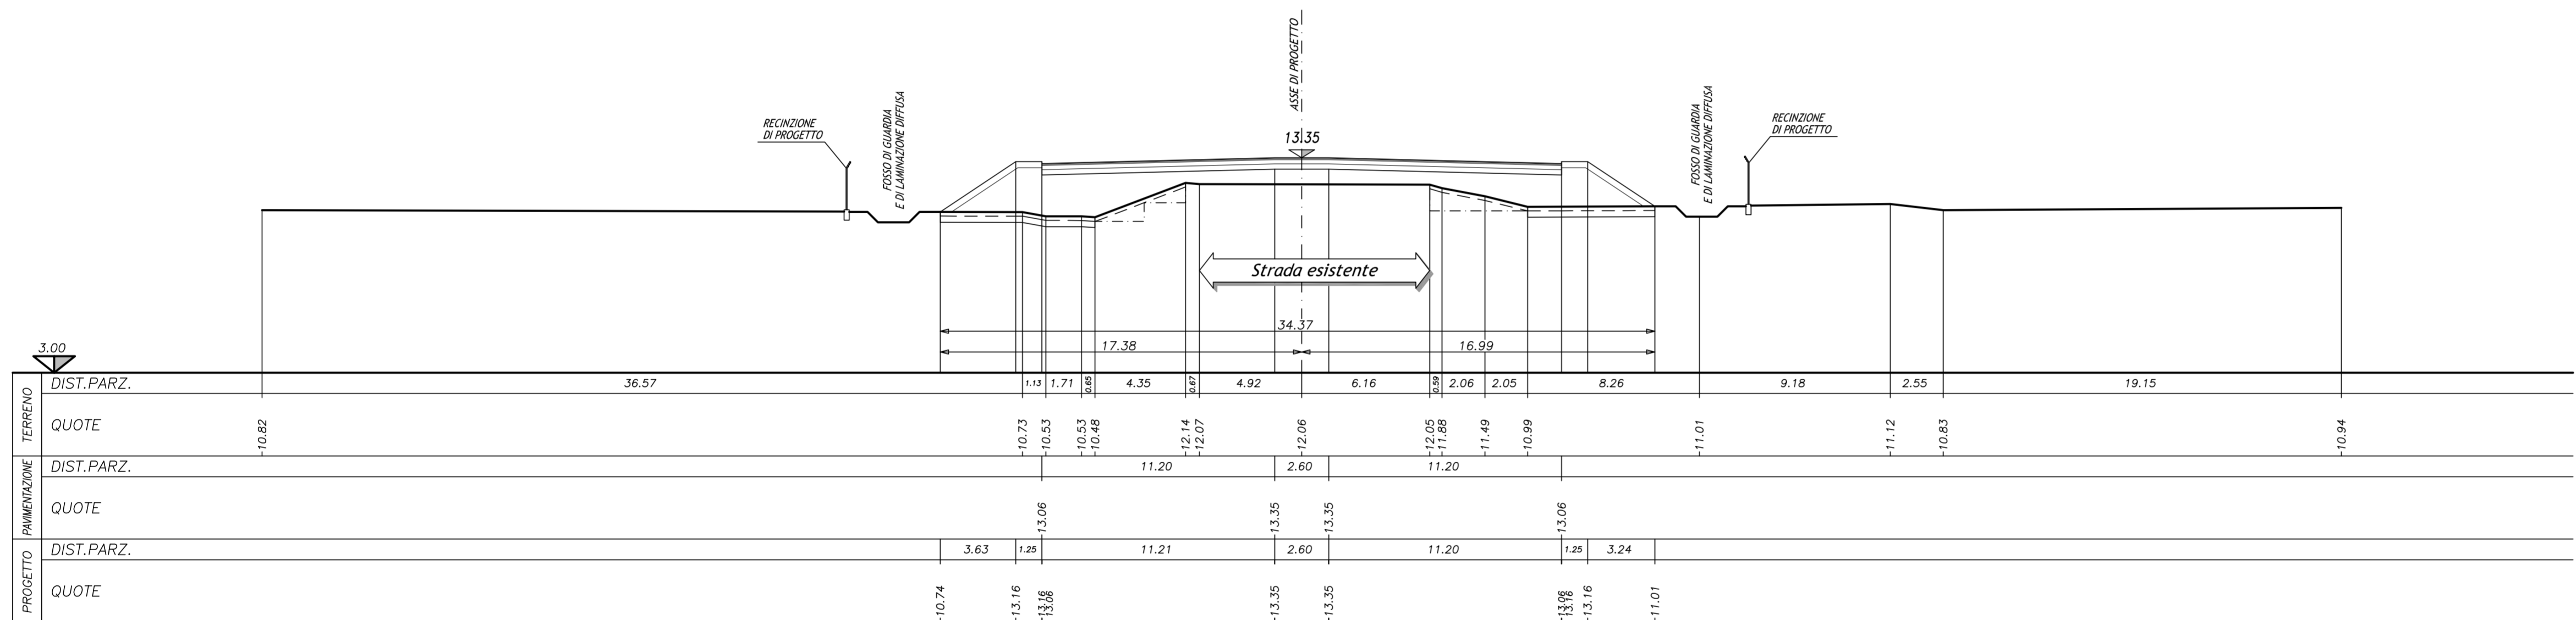


SEZIONE N. 627

PROC. 58055.09
QP = 11.90

mi 120.34 da sez.n. 626 ← → mi 79.66 a sez.n. 628

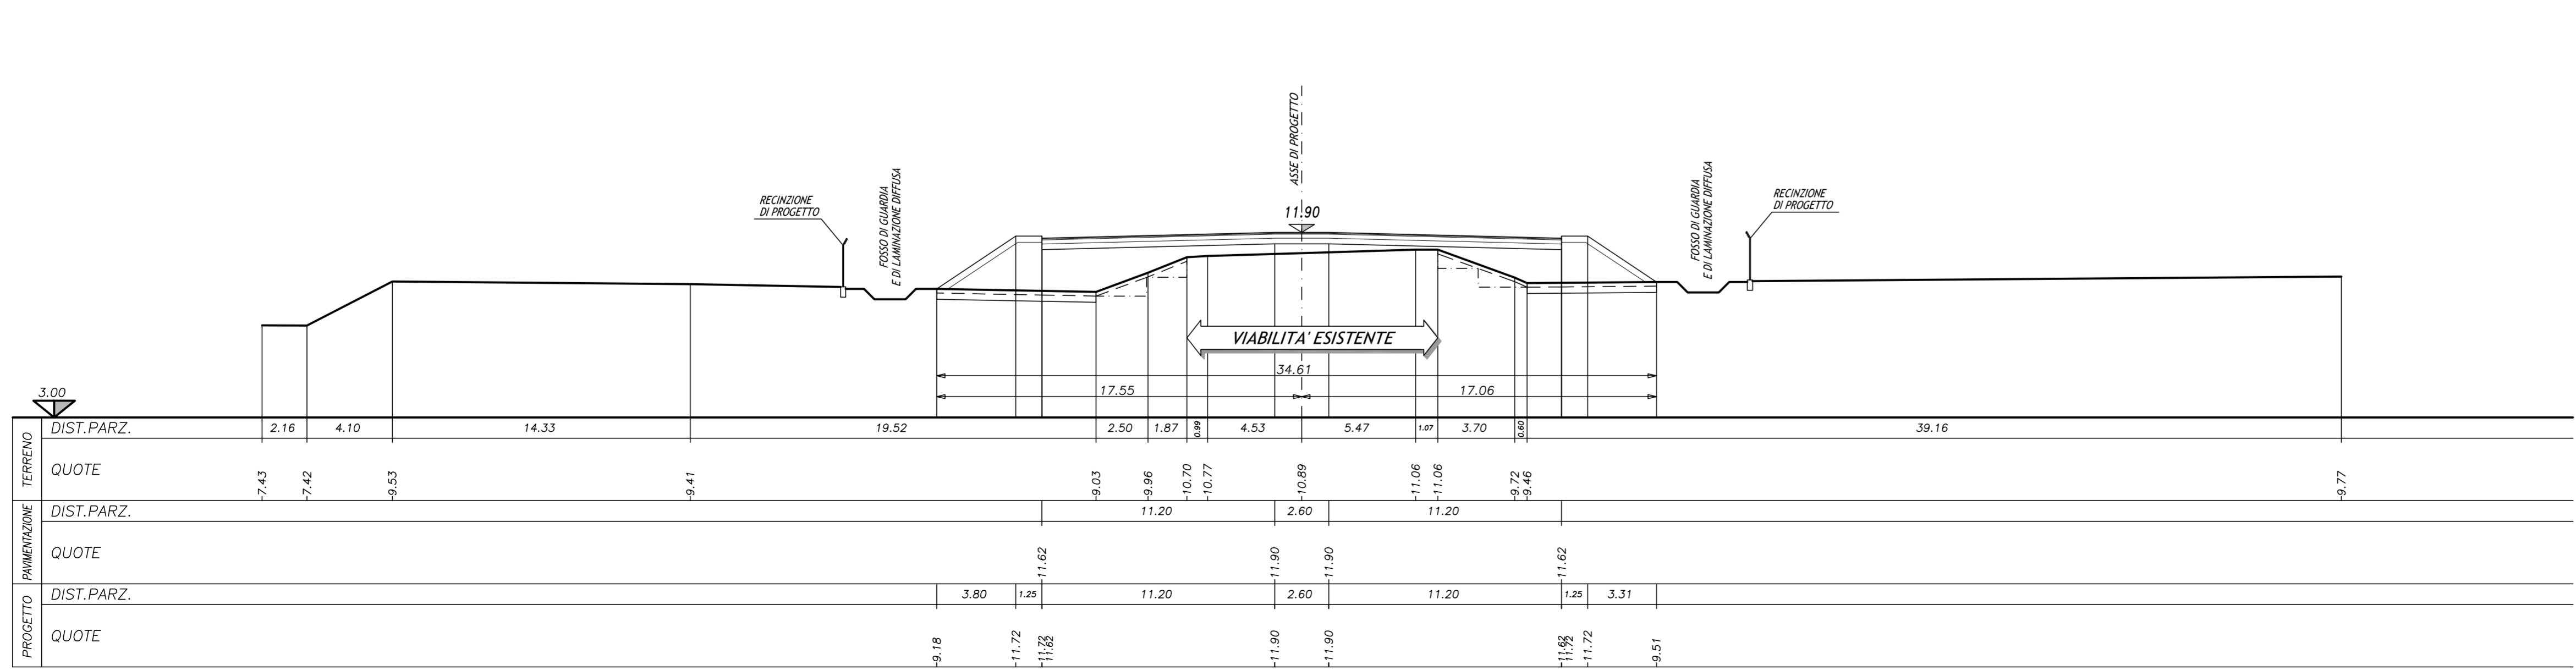

PACCHETTO CORPO AUTOSTRADALE
SCALA 1:10

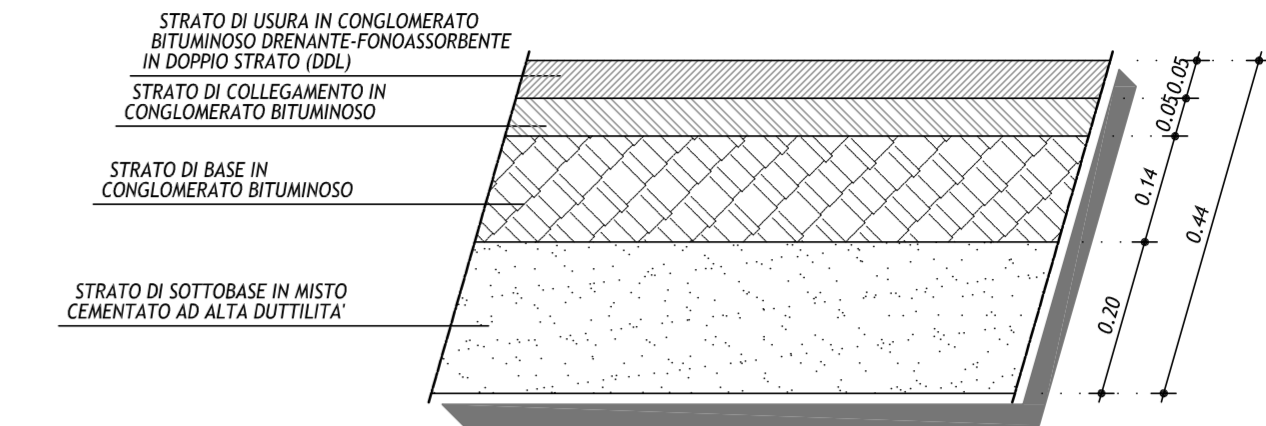

IL CONCEDENTE: Regione Emilia-Romagna

IL CONCESSIONARIO: ARC AUTOSTRADA REGIONALE CISPADANA

AUTOSTRADA REGIONALE CISPADANA
DAL CASELLO DI REGGIOLO-ROLO SULLA A22
AL CASELLO DI FERRARA SUD SULLA A13
CODICE C.U.P. E8180800060009

PROGETTO DEFINITIVO

STUDIO DI IMPATTO AMBIENTALE
QUADRO DI RIFERIMENTO PROGETTUALE
ALLEGATO B - DESCRIZIONE DELLE ALTERNATIVE DI PROGETTO PER LA DEFINIZIONE DEL TRACCIATO
ALLEGATO B3 - SOLUZIONI PLANOALTIMETRICHE ALTERNATIVE DEL TRATTO AUTOSTRADALE RICADENTE PRESSO I COMUNI DI S.AGGOSTINO, POGGIO RENATICO E MIRABELLO - ALTERNATIVA D₀
SEZIONI TRASVERSALI CARATTERISTICHE
TAV. 3/3

IL PROGETTISTA: Arch. Sergio Beccarelli, Ord. Arch. Prov. PR n. 377

RESPONSABILE INTEGRAZIONE PRESTAZIONI SPECIALISTICHE: Ing. Emilio Salsi, Albo Ing. Reggio Emilia n. 945

IL CONCESSIONARIO: Autostada Regionale Cispadana S.p.A., IL PRESIDENTE: Gaetano Pinazzi

IL PROGETTISTA DELLE OPERE STRADALI STRUTTURALI: Ing. Paolo Corchi, Ord. Ing. Prov. PR n. 751

G					
F					
E					
D					
C					
B					
A	17.04.2012	EMISSIONE	MONTACCHINI	BECCARELLI	SALSI
REV.	DATA	DESCRIZIONE	REDAZIONE	CONTROLLO	APPROVAZIONE

IDENTIFICAZIONE ELABORATO: DATA: MAGGIO 2012

NUM. PROJ. FASE LISTO GRUPPO CODICE OPERA MES. DATA OPERA ANNO TIPO ELABORATO PROGRESSO REV. SCALA: 1:200

6084 PD 0 A00 A0000 0 1A SZ 62 A

IL PRESENTE DOCUMENTO NON POTRA' ESSERE COPIATO, RIPRODOTTO O ALTAMENTE PUBBLICATO, IN TUTTO O IN PARTE, SENZA IL CONSENSO SCRITTO DEL CONCESSIONARIO. SONO VIETATE NON AUTORIZZATE SANE RIPRODUZIONI A NORMA DI LEGGE. NE' SONO AMMESSI NE' NE' COPIE, RIPRODUZIONI DI PARTE, COPIE IN TUTTO O IN PARTE, SENZA IL CONSENSO SCRITTO DEL CONCESSIONARIO. SANCIZIONE PER LE VIOLAZIONI DI LEGGE.