




PIANTA

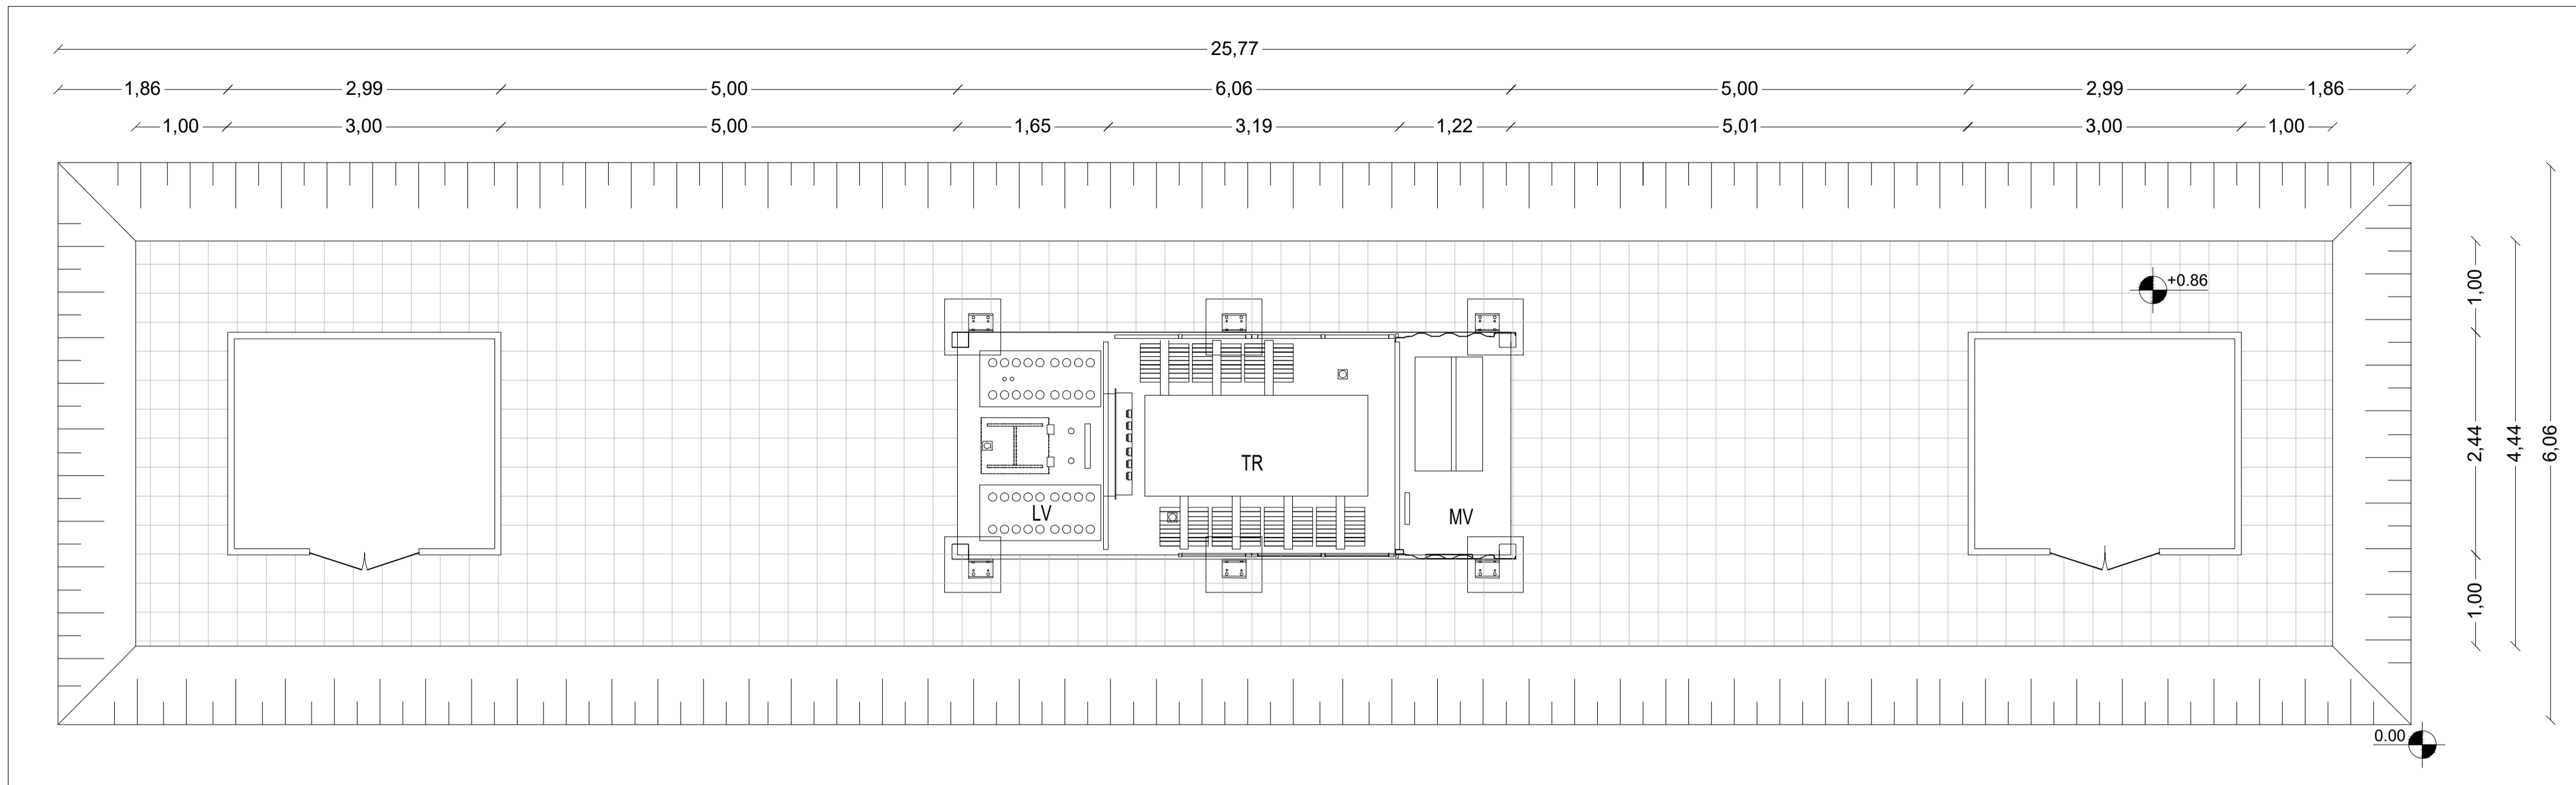

PROSPETTO ANTERIORE

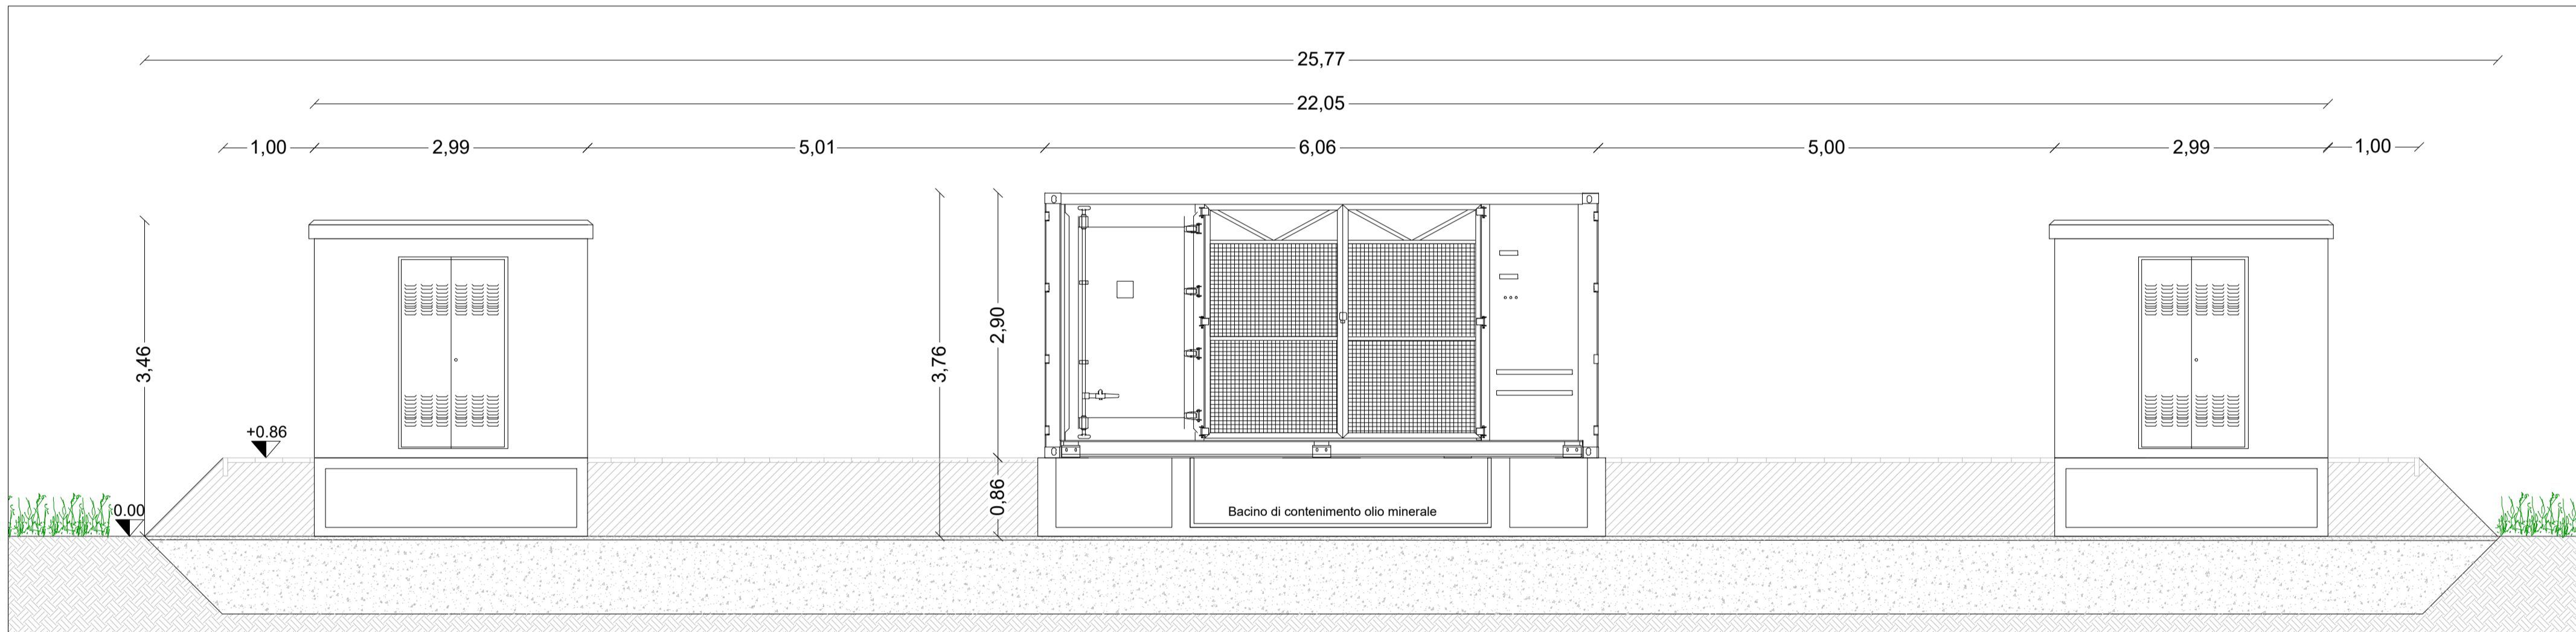

PROSPETTI LATERALI

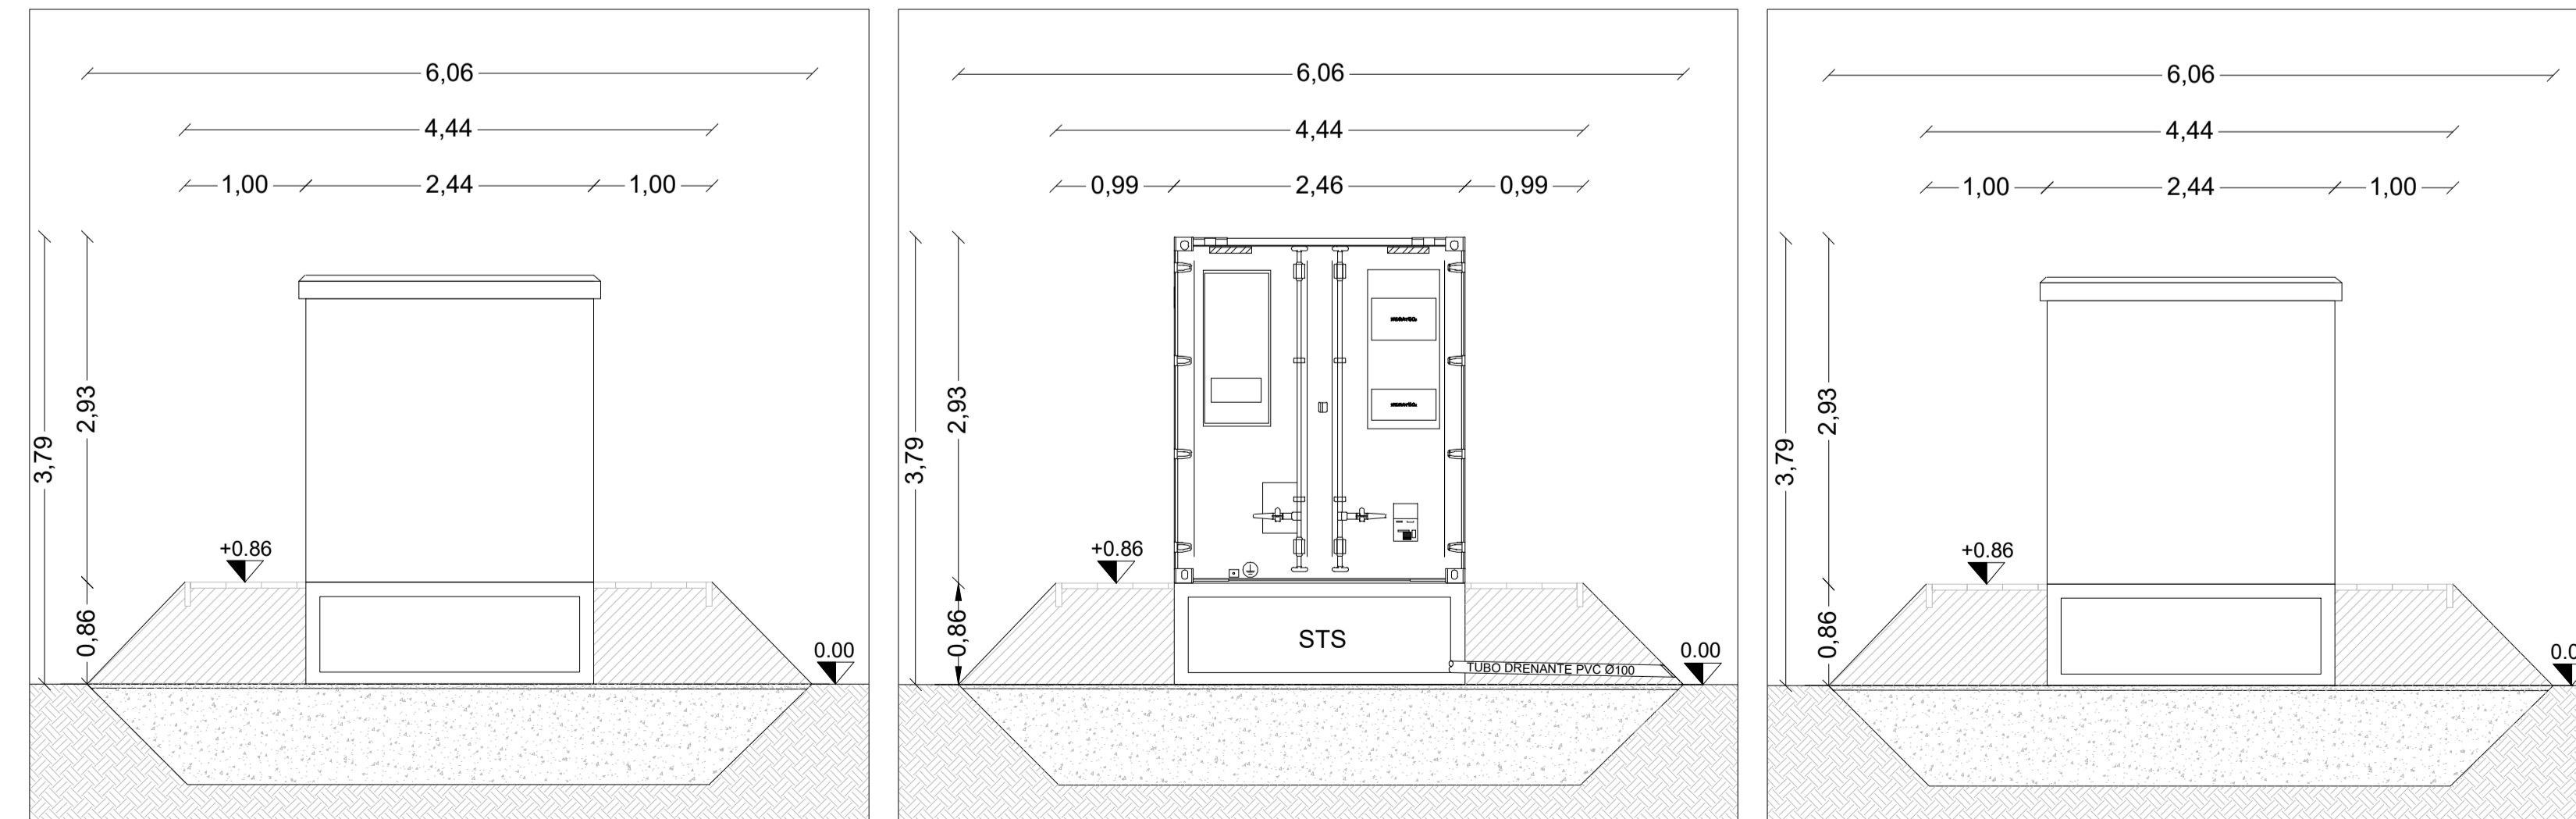



CITTA' DI SPINAZZOLA
 prov. di Barletta-Andria-Trani
 REGIONE PUGLIA

IMPIANTO AGROVOLTAICO "VENTURA"
 della potenza in immissione 40,00 MW e 47,00 MW in DC
PROGETTO DEFINITIVO

COMMITTENTE:



SONNEDIX SANTA CATERINA s.r.l.
 Via Ettore de Sonnaz, 19 - 10121 Torino (TO)
 P.IVA: 12214320017
 Tel. 02 49524310
 email: pec: scaterina.pec@maildoc.it

PROGETTAZIONE:



TEKNE
 SOCIETA' DI INGEGNERIA

TEKNE srl
 Via Vincenzo Gobetti, 11 - 76123 ANDRIA
 Tel +39 0883 553714 - 552841 - Fax +39 0883 552915
 www.gruppoitekne.it e-mail: contatti@gruppoitekne.it

PROGETTISTA:
 Dott. Ing. Renato Pertuso
 (Direttore Tecnico)

LEGALE RAPPRESENTANTE:
 dott. Renato Mansi





PD	VALUTAZIONE DEL PROGETTO DI PREVENZIONE INCENDI PER LE MACCHINE ELETTRICHE CON CONTENUTO DI OLIO ISOLANTE > 1mc PARTICOLARE CABINA DI CAMPO	Tavola: VVF4
Data 1° emissione: Settembre 2021	Redatto: G. ALICINO	Verificato: G. PERTUSO
Approvato: R. PERTUSO	Scala: 1:50	Protocollo Tekne: TKA606