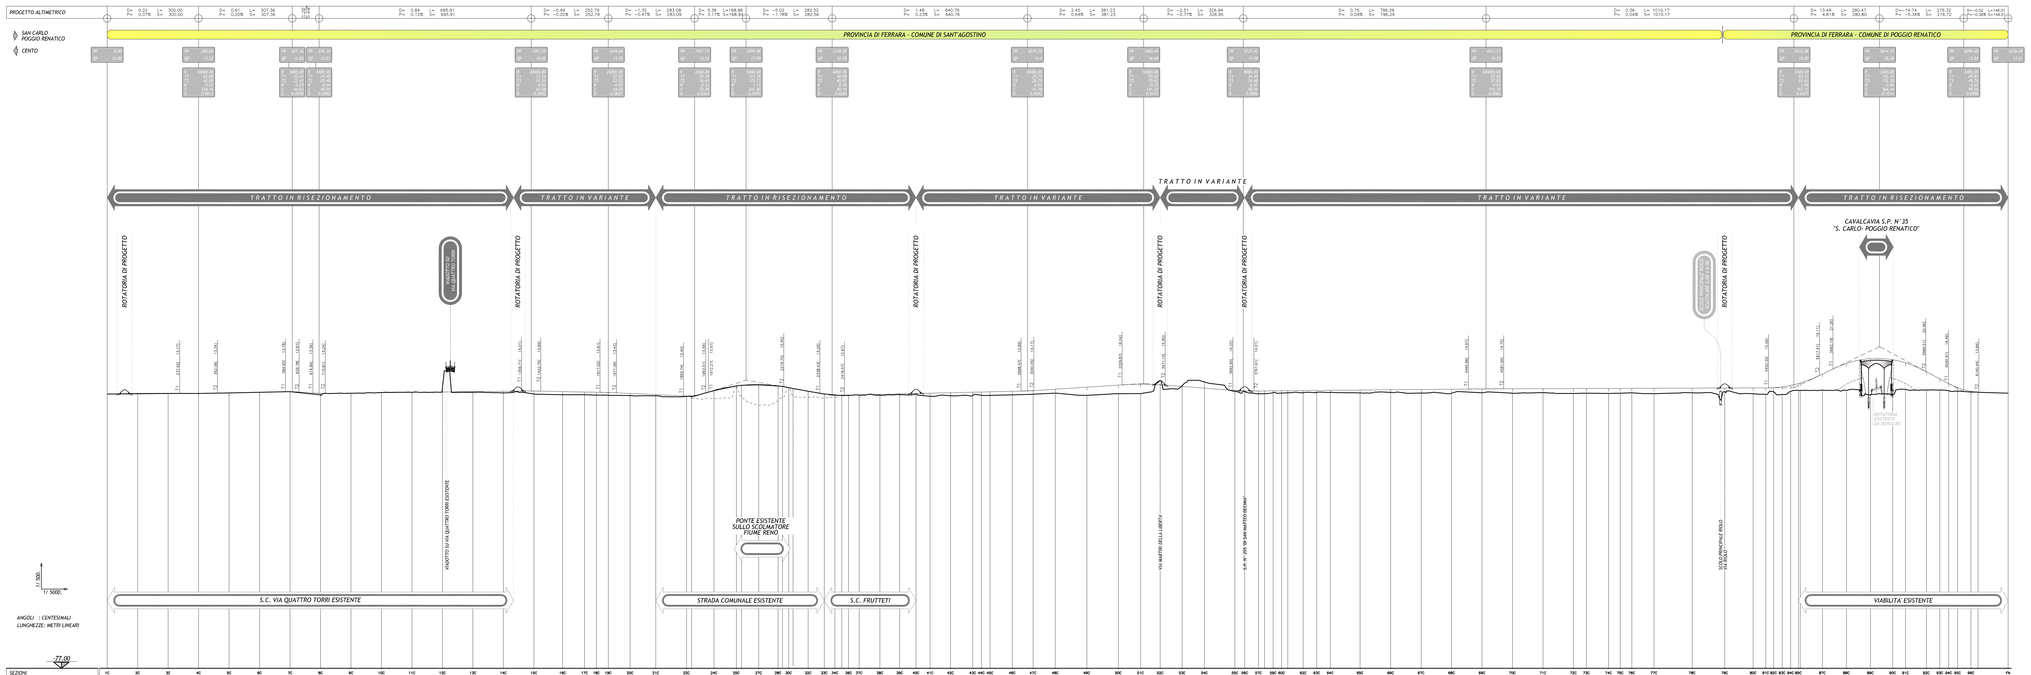

IL CONCEDENTE

Regione Emilia-Romagna

IL CONCESSIONARIO

ARC AUTOSTRADA CISPADANA

AUTOSTRADA REGIONALE CISPADANA

DAL CASELLO DI REGGIOLO-ROLO SULLA A22 AL CASELLO DI FERRARA SUD SULLA A13

CODICE C.U.P. E81B08000040009

PROGETTO DEFINITIVO

STUDIO DI IMPATTO AMBIENTALE

QUADRO DI RIFERIMENTO PROGETTUALE

ALLEGATO B - DESCRIZIONE DELLE ALTERNATIVE DI PROGETTO
- RELAZIONE DI DIFFUSIONE DEL TRACCIATO

ALLEGATO B3 - SOLUZIONI PLANOALTIMETRICHE ALTERNATIVE DEL TRATTO AUTOSTRADALE RICADENTE PRESSO I COMUNI DI S.AGOSTINO, POGGIO RENATICO E MARBELLO - ALTERNATIVA 0a
VARIANTE DELLA S.P. n°25 S. CARLO-POGGIO RENATICO: ALLARGAMENTO DI S. CARLO (RE02)
PROFILO LONGITUDINALE DI PROGETTO

IL PROGETTISTA INTEGRATORE
PRESTAZIONI SPECIALISTICHE

Ing. Emilio Soini
Albo Ing. Reggio-Emilia n° 945

IL CONCESSIONARIO

Consorzio Cooperative Costruzioni S.c.r.l.
Il Presidente
Giovanni Pelloni

IL PROGETTISTA
SUPERVISORE
Ing. Giovanni Malavasi
Ordine Ingegneri Prov. Bologna n° 5777

IL PROGETTISTA INTEGRATORE
STRADALE E FUNZIONALE
Ing. Emilio Soini
Ordine Ingegneri Prov. Reggio-Emilia n° 945

REV.	DATA	DESCRIZIONE	DISEGNATO	CONTROLLO	APPROVAZIONE
G					
F					
E					
D					
C					
B					
A	17.04.2012	EMISSIONE	ZUCCONI	BECCARELLI	SALBI

IDENTIFICAZIONE ELABORATO

NR PROG.	LOT.	LIV.	DISPS.	CODIC DISPS. REV.	TIPO DISEG.	NRO.	TIP. CAMPIONI	PROGRESSIVO	REV.
6 0 8 7	P E	0	A D 0	A D 0 0 0	0	1 A	F 2	0 2	A

DATA: MAGGIO 2012

SCALA: 1:2000/1:200

IL PRESENTE DOCUMENTO NON POTRA' ESSERE COPIATO, RIPRODOTTO O ALTRIMENTI PUBBLICATO IN TUTTO O IN PARTE, SENZA IL CONSENSO SCRITTO DEL STUDIO(STUDI) CHE LO HANNO REDATTO. OGNI UTILIZZO NON AUTORIZZATO SARA' PERSEGUITO A NORMA DI LEGGE.
THIS DOCUMENT MAY NOT BE COPIED, REPRODUCED OR PUBLISHED, EITHER IN PART OR IN ITS ENTIRETY, WITHOUT THE WRITTEN CONSENT OF THE STUDIO(S) THAT PREPARED IT. ANY UNAUTHORIZED USE WILL BE PURSUED BY LAW.