



SEZIONE TIPO IN RETTIFILICO CON RILEVATO H<2.50m

SCALA 1:100

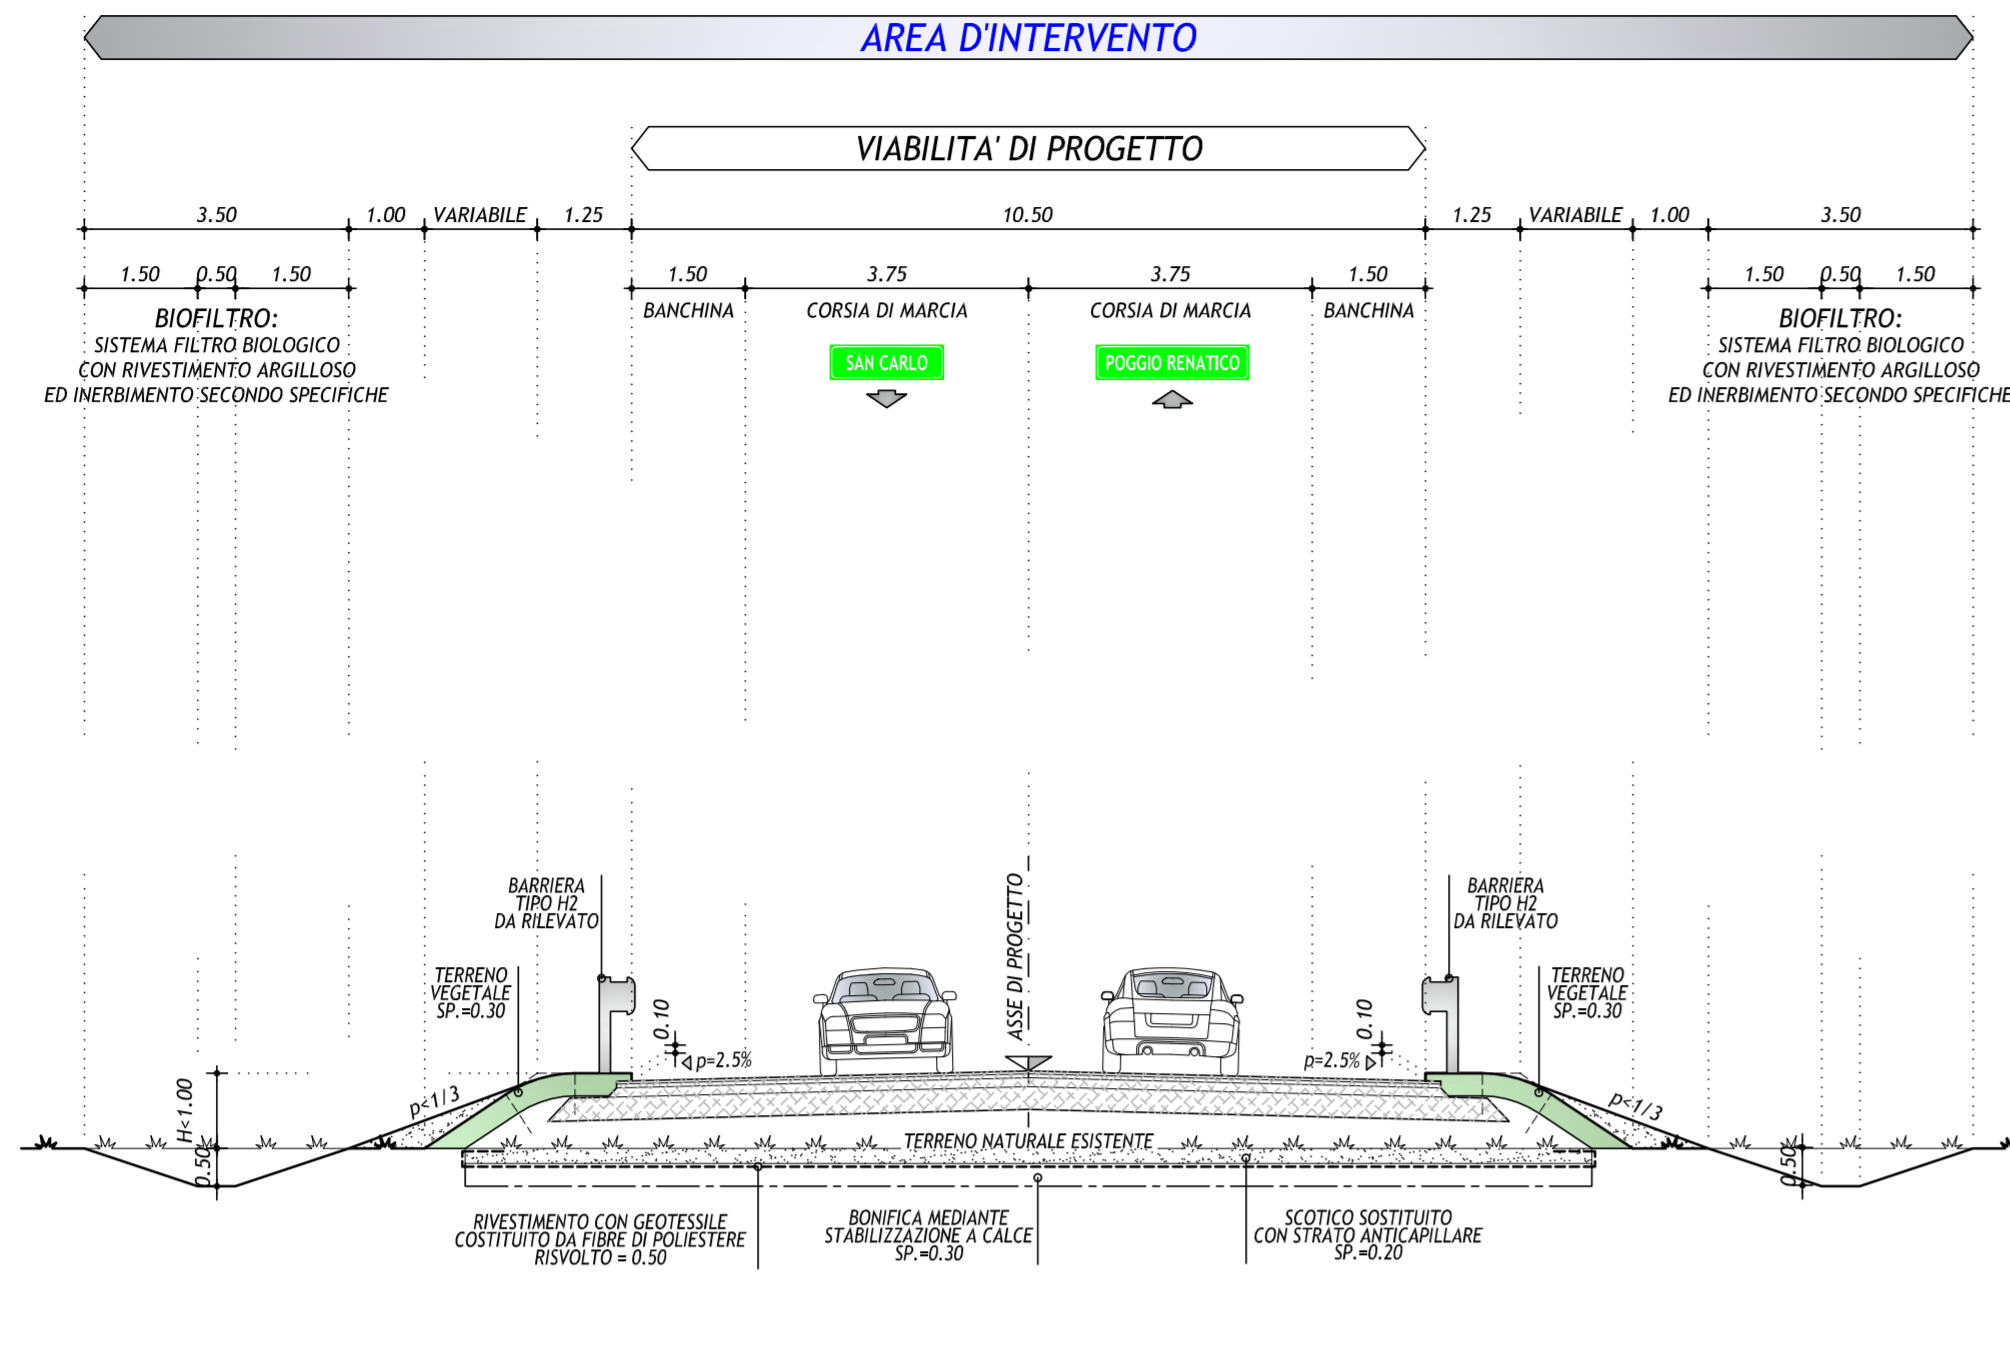


SEZIONE TIPO IN RETTIFILICO IN RISEZIONAMENTO

SCALA 1:100

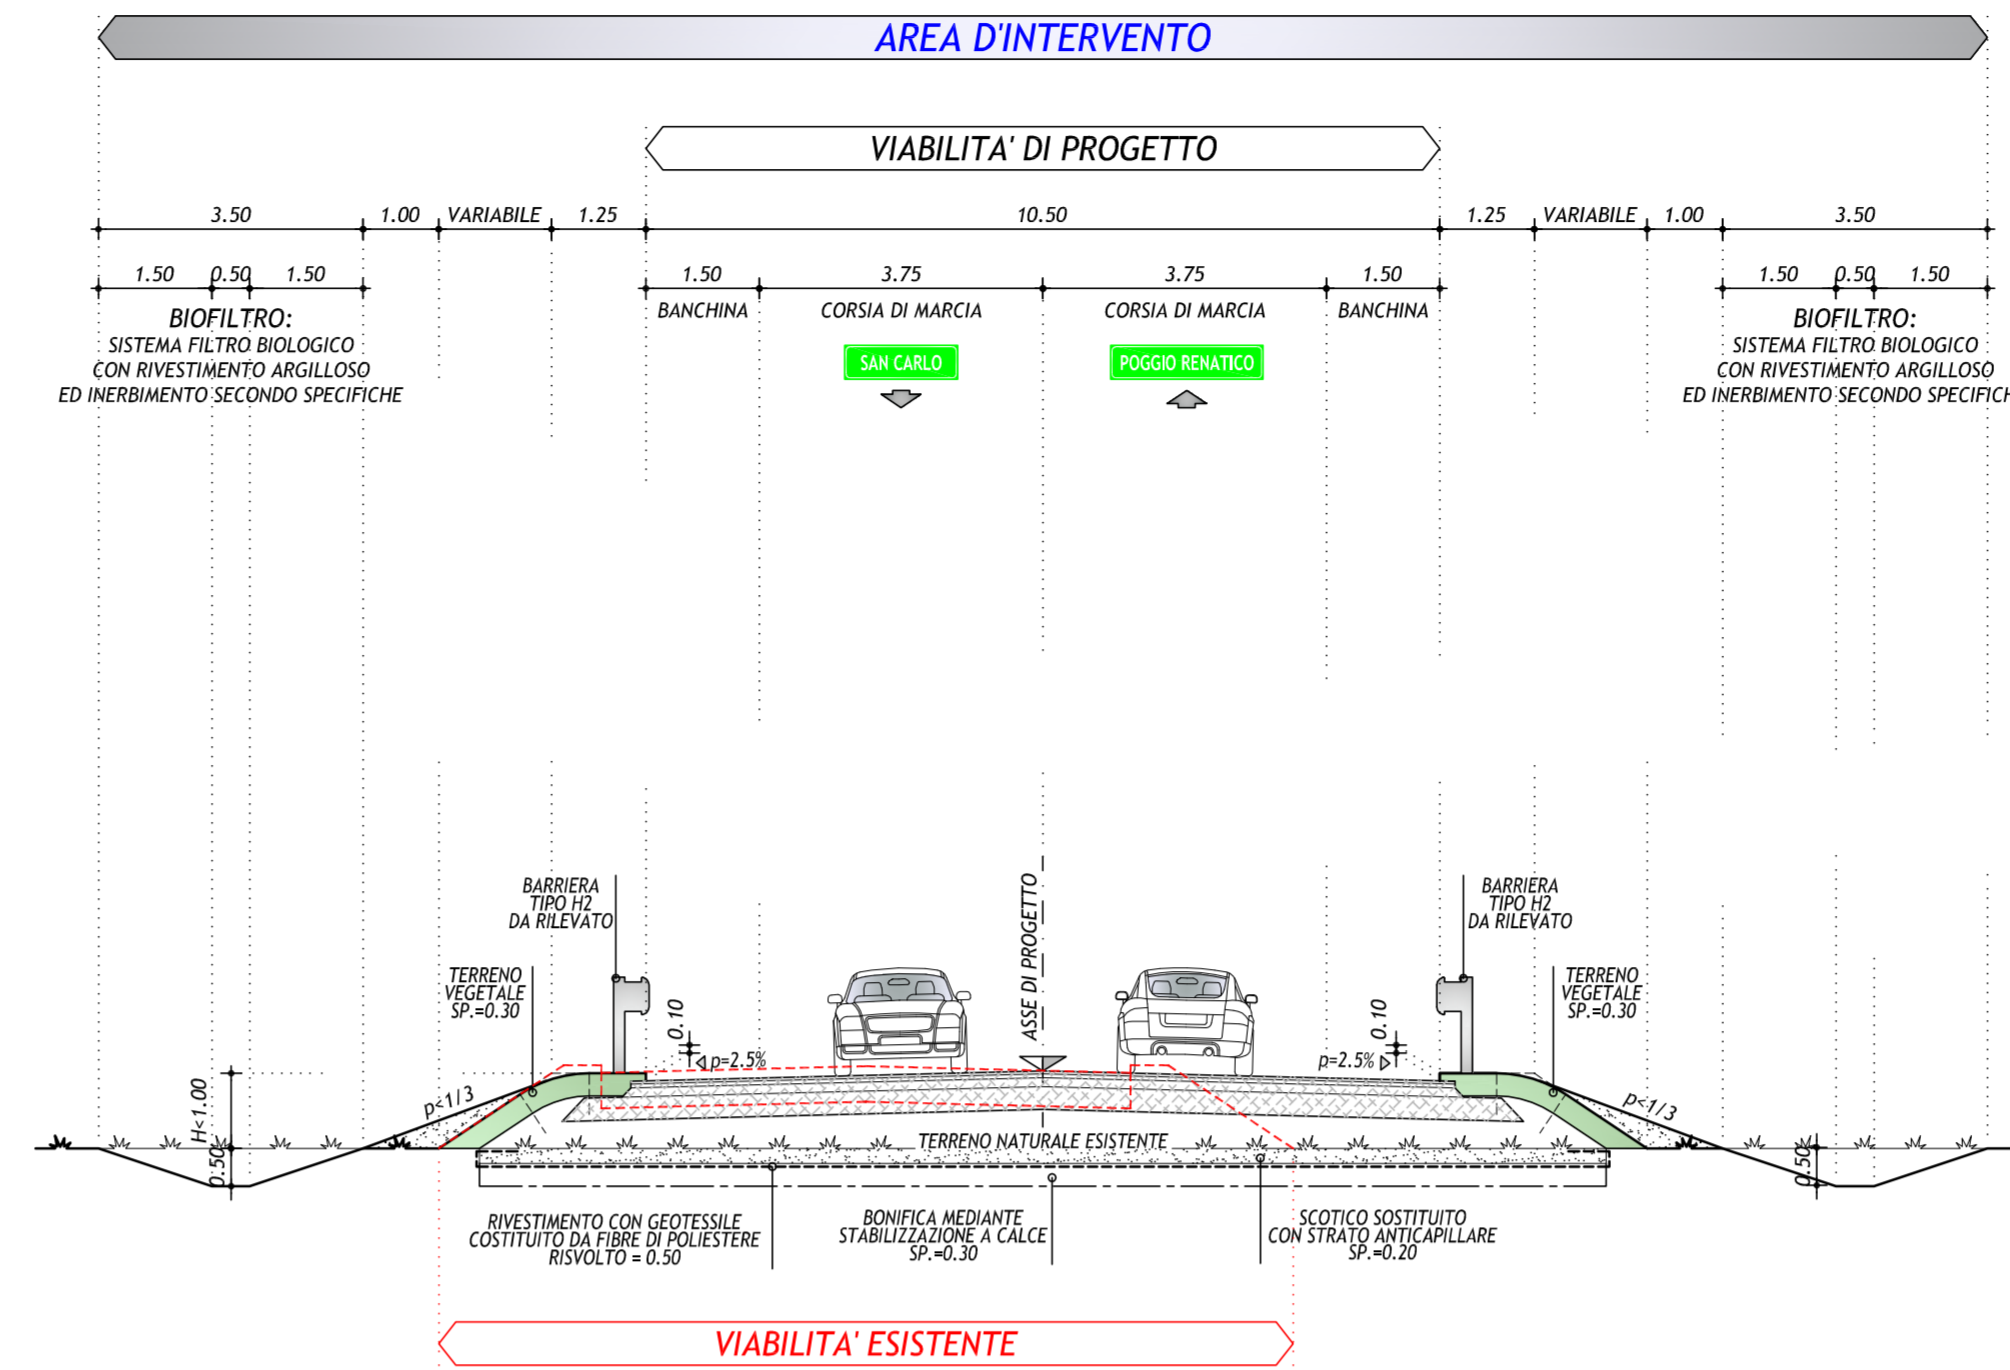


PACCHETTO CORPO STRADALE
SCALA 1:10

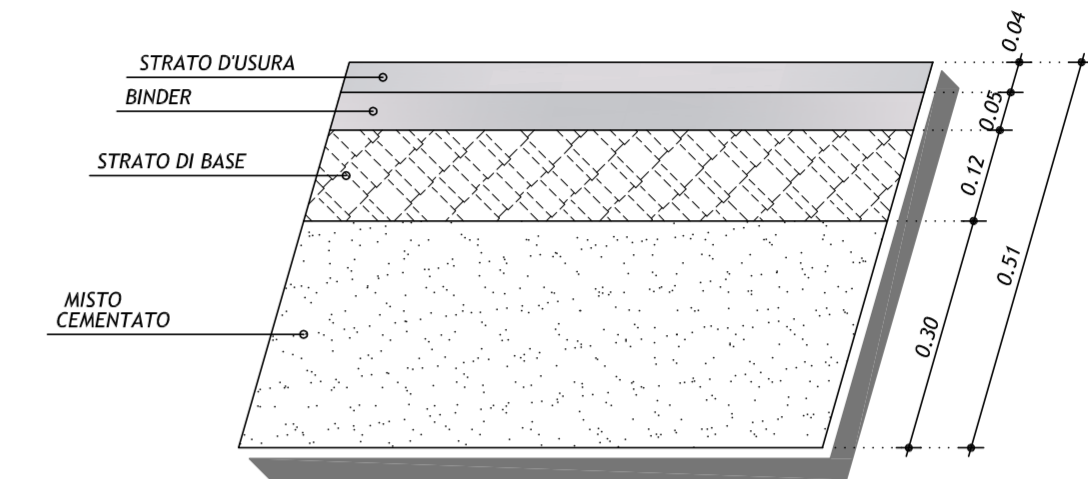


SEZIONE TIPO IN RETTIFILICO CON RILEVATO H>2.50m

SCALA 1:100

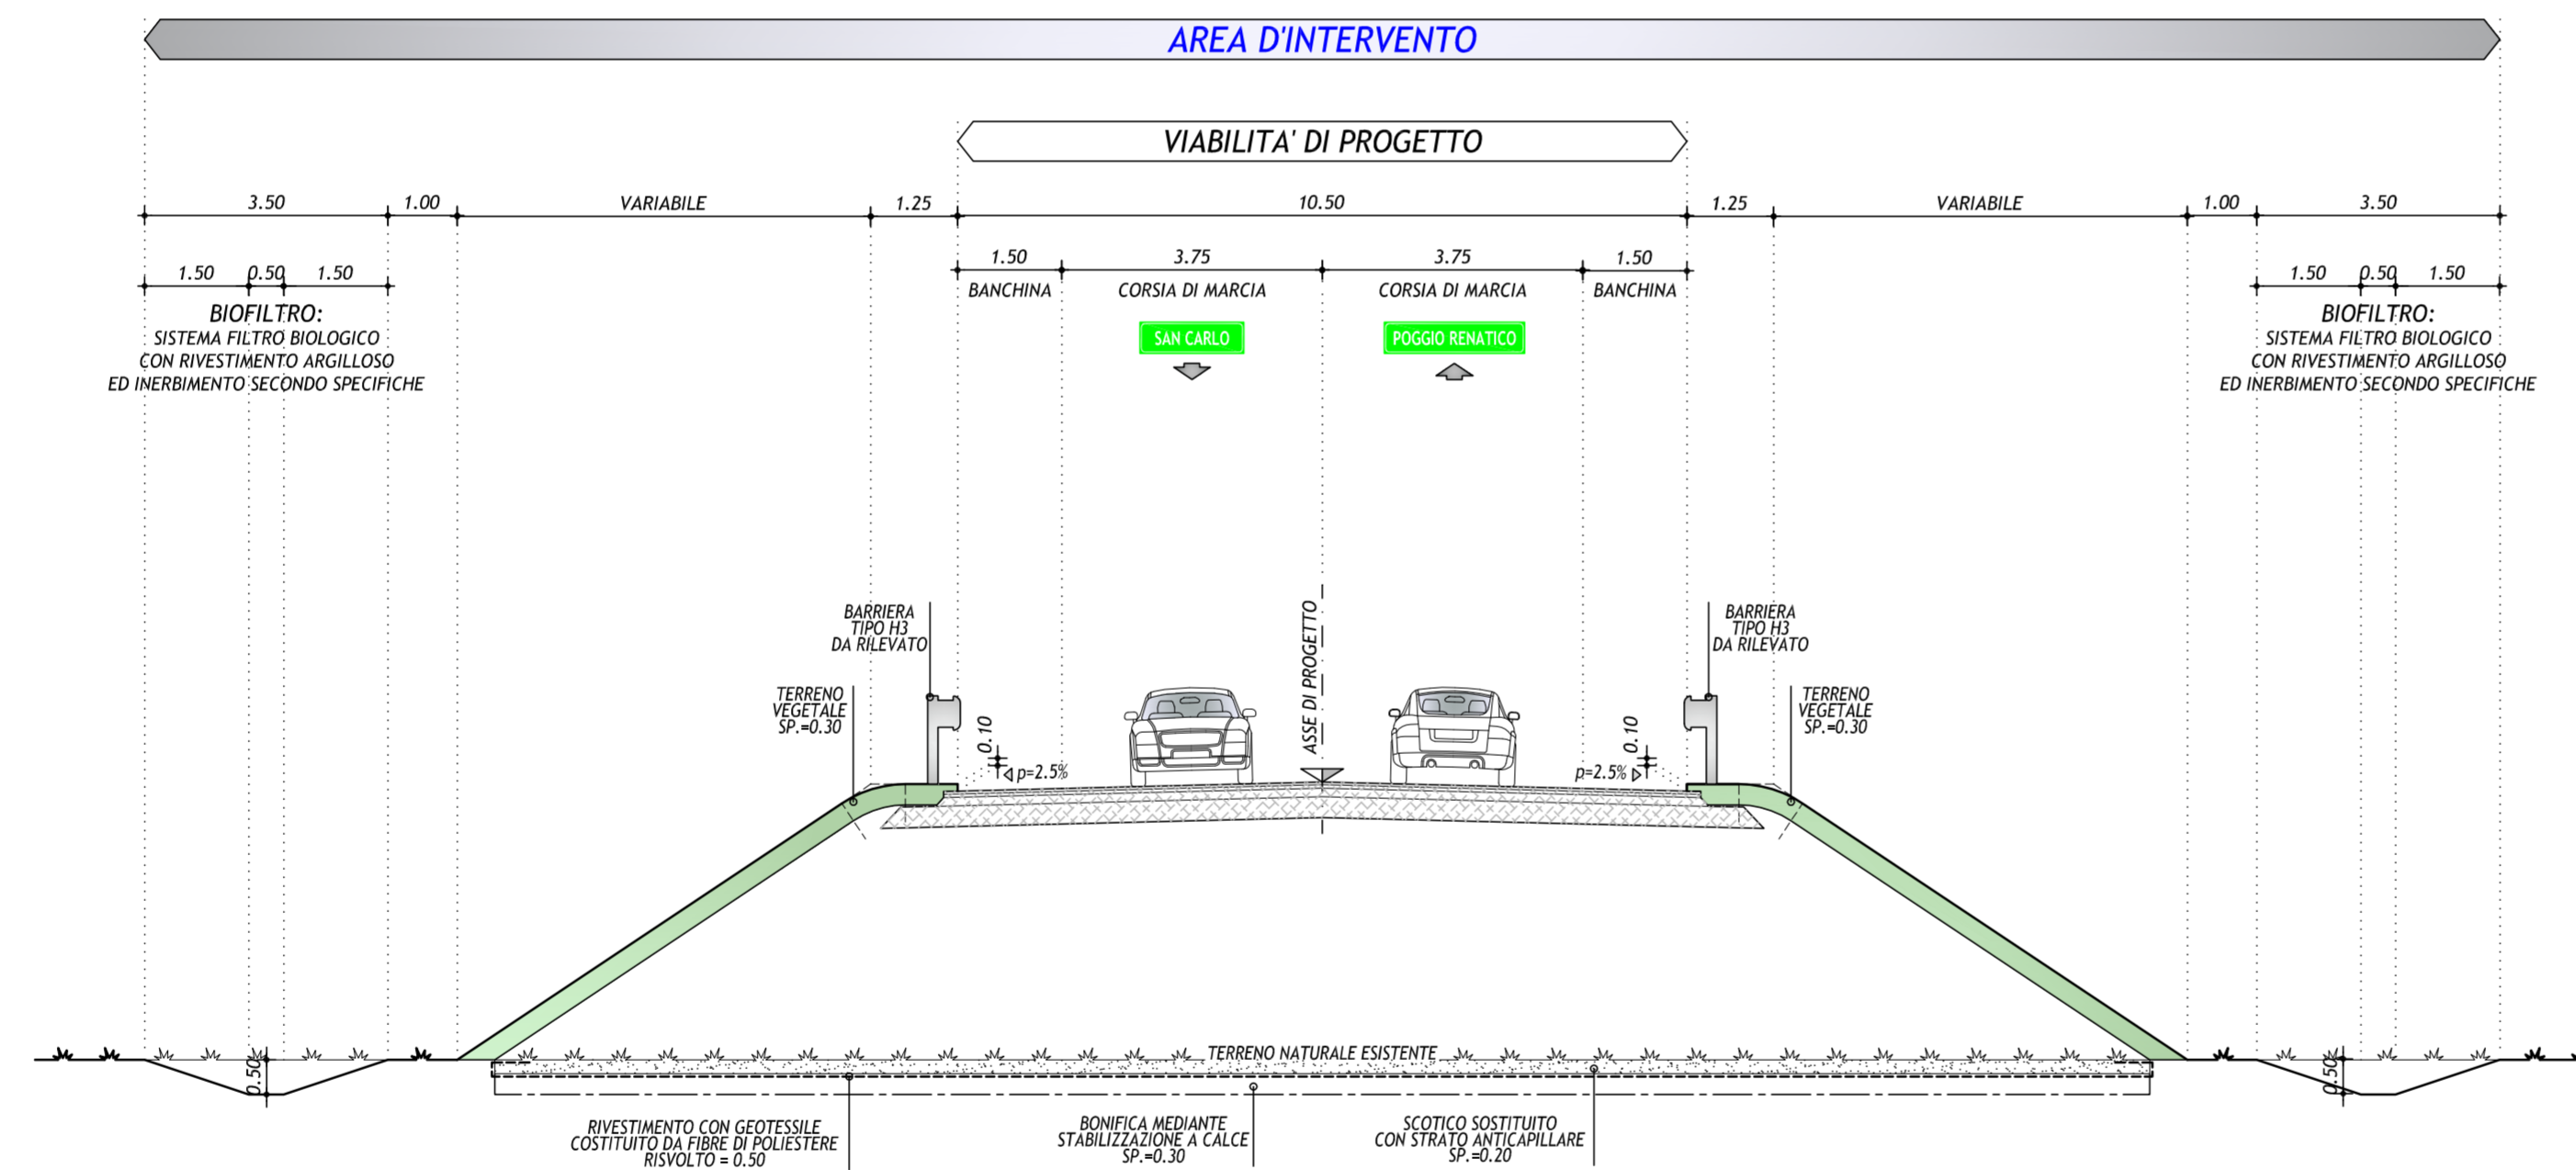

SEZIONE TIPO IN ROTATORIA

SCALA 1:100

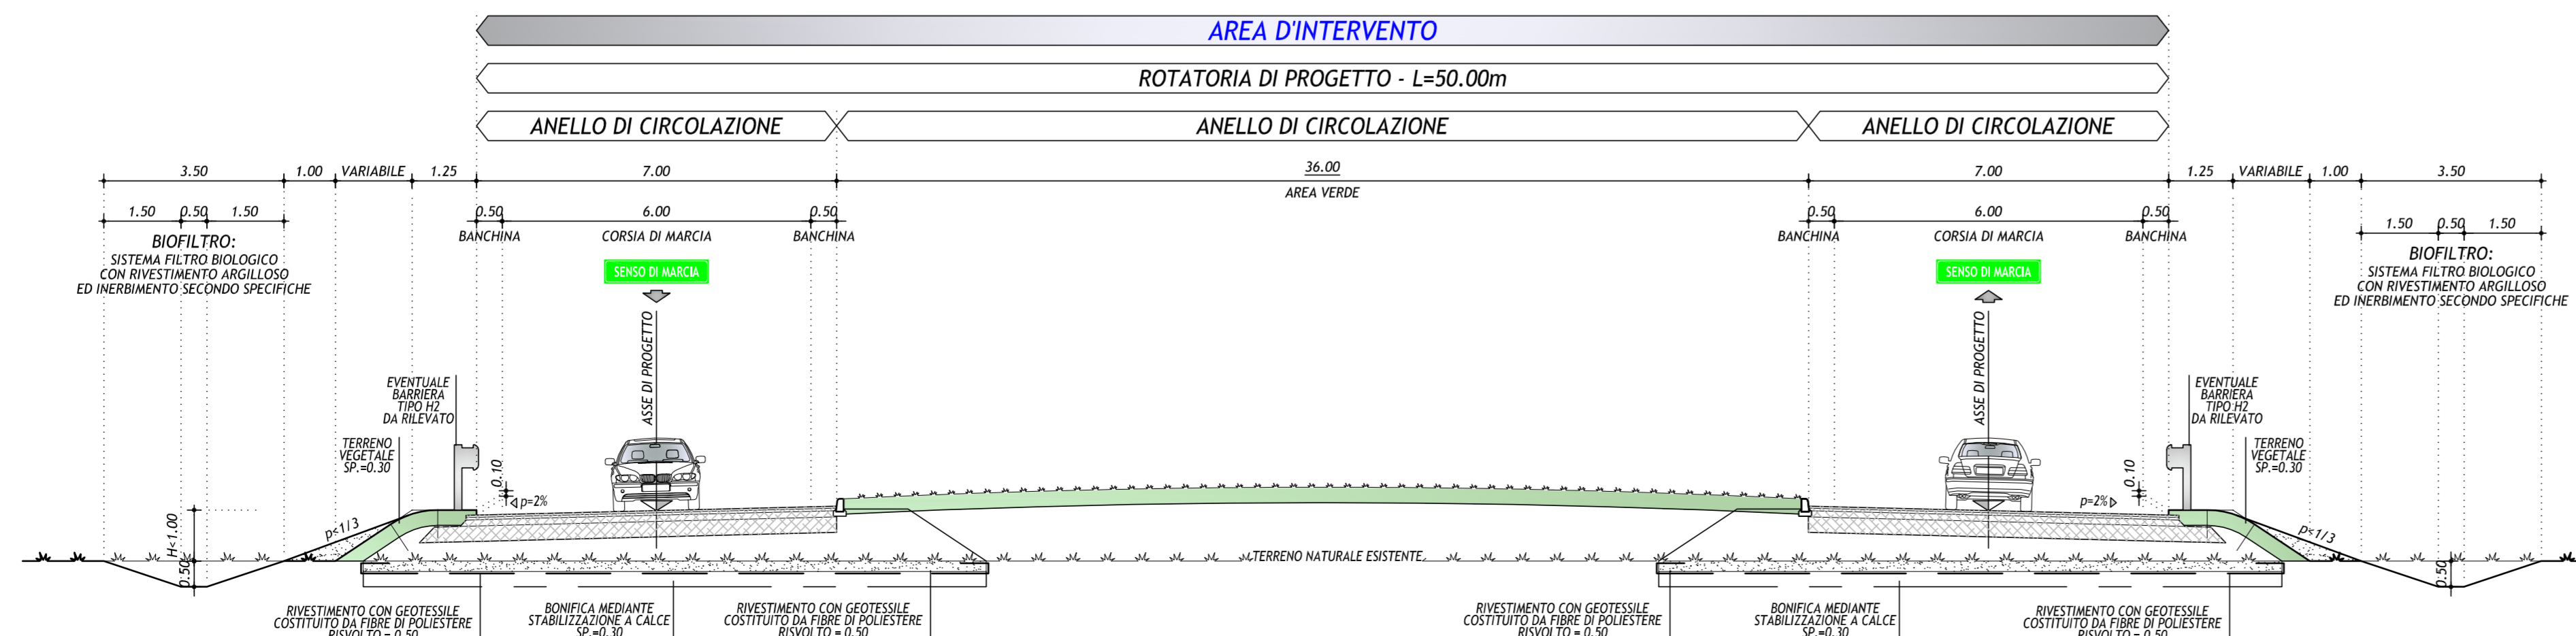

IL CONCEDENTE: Regione Emilia-Romagna

IL CONCESSIONARIO: ARC AUTOSTRADA REGIONALE CISPADANA

AUTOSTRADA REGIONALE CISPADANA
DAL CASELLO DI REGGIOLO-ROLO SULLA A22
AL CASELLO DI FERRARA SUD SULLA A13
CODICE C.U.P. E8180800060009

PROGETTO DEFINITIVO

STUDIO DI IMPATTO AMBIENTALE

QUADRO DI RIFERIMENTO PROGETTUALE

ALLEGATO B - DESCRIZIONE DELLE ALTERNATIVE DI PROGETTO PER LA DEFINIZIONE DEL TRACCIATO

ALLEGATO B3 - SOLUZIONI PLANOALTIMETRICHE ALTERNATIVE DEL TRATTO AUTOSTRADALE RICADENTE PRESSO I COMUNI DI S.AGOSTINO, POGGIO RENATICO E MIRABELLO - ALTERNATIVA D3

VARIANTE DELLA S.P. n°35 'S. CARLO-POGGIO RENATICO' ALL'ABITATO DI S. CARLO (FE02): SEZIONI TIPO

IL PROGETTISTA: Arch. Sergio Beccorelli, Ord. Arch. Prov. PR n° 377

RESPONSABILE INTEGRAZIONE PRESTAZIONI SPECIALISTICHE: Ing. Emilio Salsi, Albo Ing. Reggio Emilia n° 945

IL CONCESSIONARIO: Autostrade Regionali Cispadana S.p.A., IL PRESIDENTE: Gaetano Pizzarisi

IL PROGETTISTA DELLE OPERE STRADALI STRUTTURALI: Ing. Paolo Corchi, Ord. Ing. Prov. PR n° 751

G				
F				
E				
D				
C				
B				
A	17.04.2012	EMISSIONE	ZUCCONI	BECCARELLI SALSIS
REV.	DATA	DESCRIZIONE	REDAZIONE	APPROVAZIONE

IDENTIFICAZIONE ELABORATO

NUM. PROSP.	FASE	LITTO	GRUPPO	CODICE OPERA MES	TRATTO OPERA	ANNO	TIPO ELABORATO	PROGRESSIVO	REV.	DATA
6088	PD	0	A00	A0000	0	1A	ST	62	A	MAGGIO 2012

SCALA: 1:100