

**PROGETTO DEFINITIVO
PER LA REALIZZAZIONE DI UN PARCO EOLICO "CE DELICETO"
CON POTENZA DI 60.0 MW RICADENTE NEL COMUNE
DI ASCOLI SATRIANO(FG) IN LOCALITA' SANTA CROCE
ED OPERE DI CONNESSIONE NEL COMUNE DI DELICETO(FG)**



Tecnico
ing. Danilo Pomponio

Collaborazioni

ing. Mirella Migliorico
ing. Antonio Crisafulli
ing. Tommaso Mancini
ing. Giovanna Scuderi
ing. Dionisio Staffieri
ing. Giuseppe Federico Zingarelli
ing. Miriam Materrese


Responsabile commessa

ing. Danilo Pomponio

TAVOLA	TITOLO	COMMESSA	TIPOLOGIA		
V29	Censimento delle alberature Analisi delle alberature interefe dagli elementi di progetto	21022 CODICE ELABORATO DW21022D-V29	D		
REVISIONE		SOSTITUISCE	SOSTITUITO DA		
00					
FOGLIO		NOME FILE	SCALA		
1/1		DW21022D-V29.dwg	1:15.000		
REV	DATA	MODIFICA	DISSEGNO	CONTROLLATO	APPROVATO
00	01/08/2022	Emissione	Materrese	Migliorico	Pomponio
01					
02					
03					
04					
05					

LEGENDA

- Aerogeneratori
- Cavidotto interno
- Cavidotto esterno
- Limite comunale
- Alberatura interferita

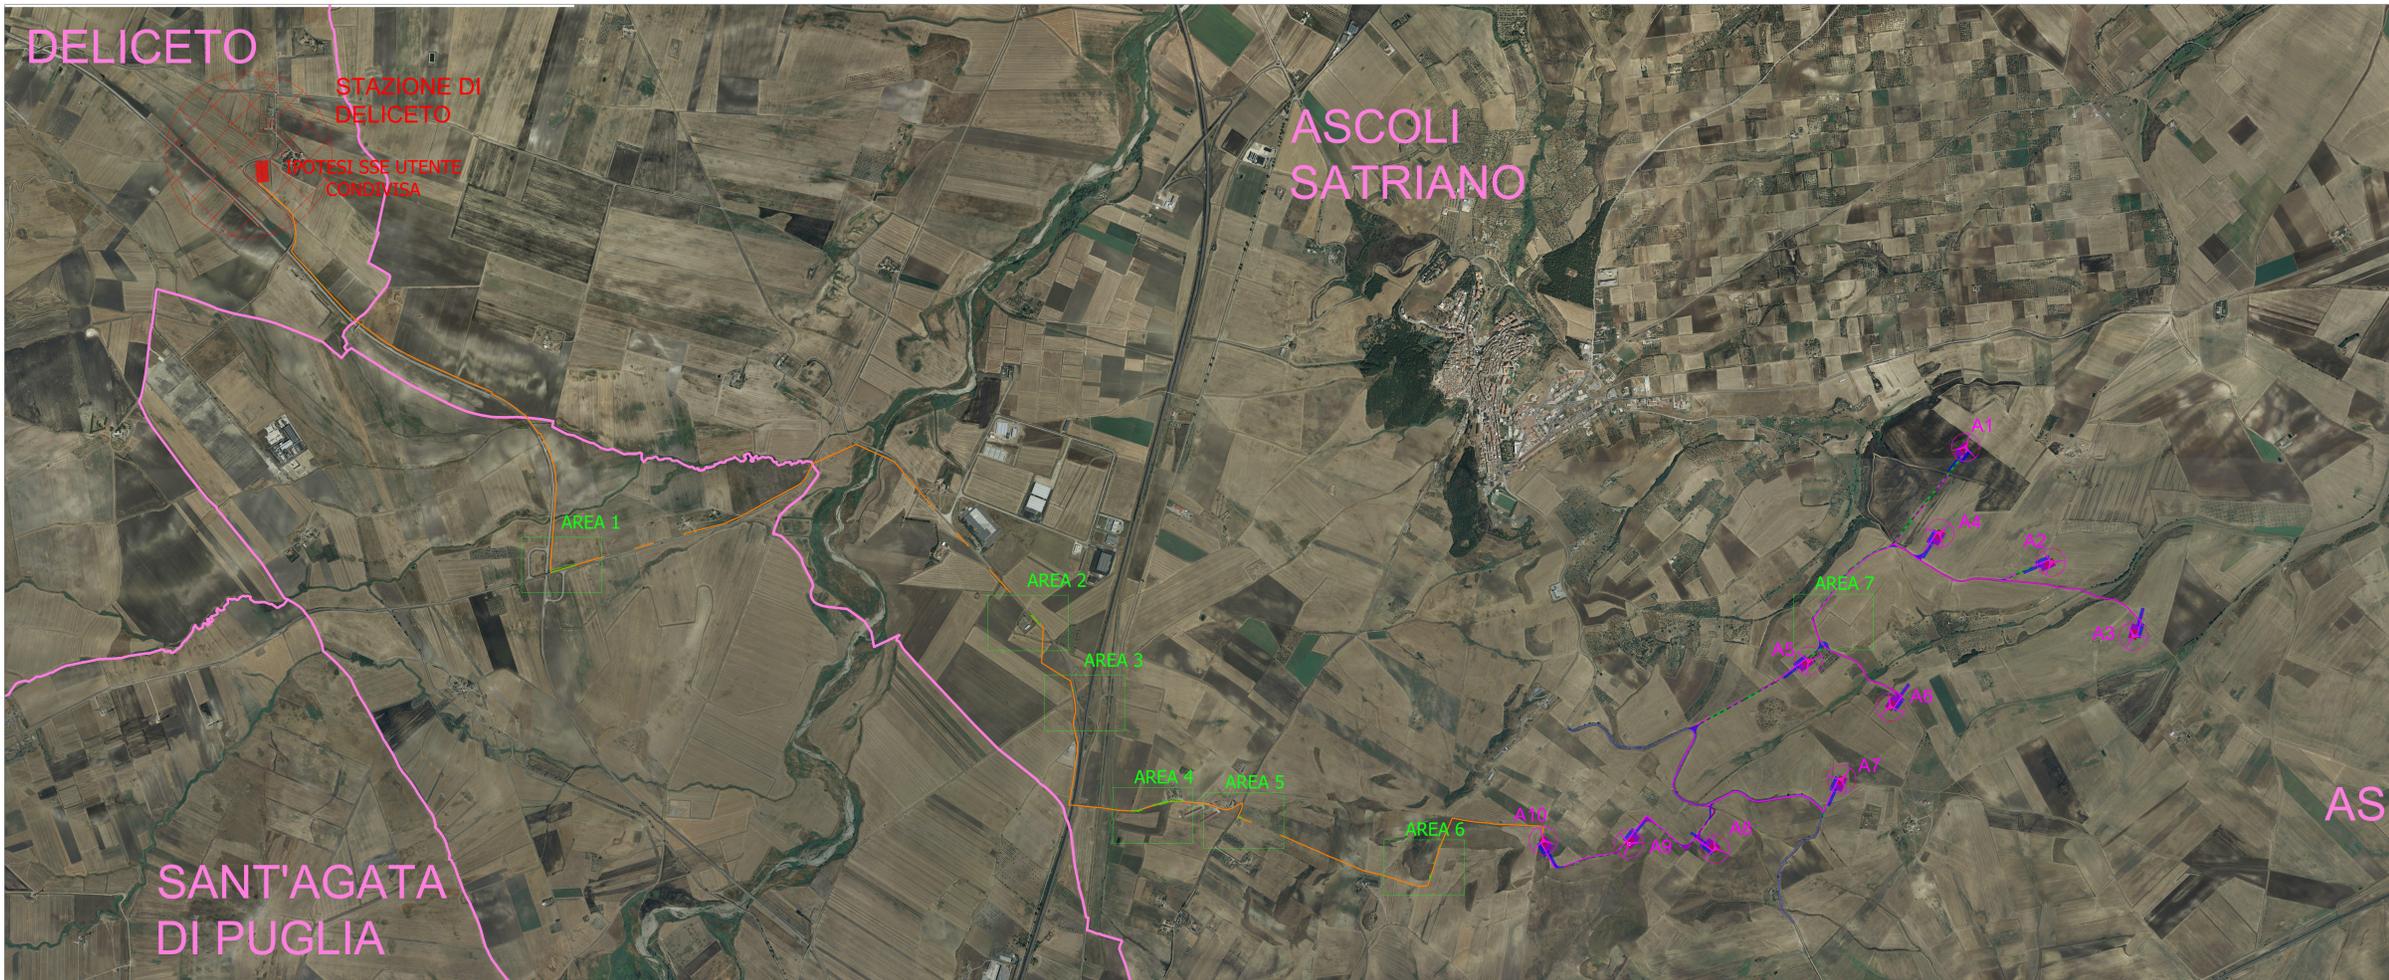

Nota: Censimento alberature
E' stato effettuato il censimento delle alberature tramite ortofoto. Sono stati censiti n. 53 alberi, per i quali sarà previsto il momento espianto durante i lavori di costruzione del parco eolico.

N.B.: Le fotografie riportate sono riferite ai soli punti accessibili da pubblica viabilità.

Alberatura	X	Y
1	541518	4560515
2	541530	4560518
3	541539	4560522
4	541550	4560525
5	541562	4560528
6	541573	4560532
7	541585	4560535
8	541598	456054
9	541612	45605
10	541624	4560546
11	541638	4560548
12	541652	4560552
13	541665	4560555
14	544398	4560259
15	544408	4560248
16	544418	4560235
17	544427	4560226
18	544436	4560217
19	544447	4560207
20	544454	4560197
21	544469	4559803
22	545007	4559077
23	545020	4559076
24	545039	4559078
25	545044	4559078
26	545054	4559081
27	545062	4559084
28	545137	4559113
29	545149	4559116
30	545171	4559119
31	545176	4559119
32	545184	4559122
33	545193	4559125
34	545200	4559128
35	545205	4559129
36	545213	4559131
37	545218	4559133
38	545240	4559136
39	545245	4559136
40	545252	4559138
41	545270	4559139
42	545280	4559140
43	545292	4559139
44	545303	4559136
45	545653	4559037
46	545662	4559033
47	546795	4558676
48	546798	4558681
49	546799	4558689
50	546823	4558765
51	546858	4558866
52	549155	4560085
53	549352	4560549

Area 1



Area 3



Area 5



Area 2

