Carpenteria impalcato 1 a quota -1.50

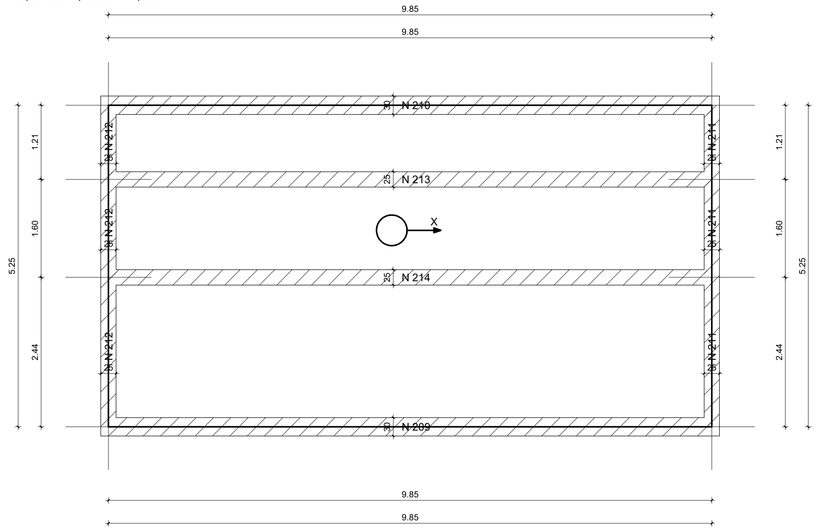

Armatura platea a quota -1.50

Armatura platea a quota +0.00

Armatura superiore dir. X - Ø12/25
Armatura superiore dir. Y - Ø12/25

Armatura inferiore dir. X - Ø12/25
Armatura inferiore dir. Y - Ø12/25

Particolari ferri (Scala 1:20)

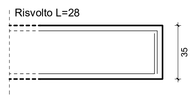

Carpenteria impalcato 0 a quota 0

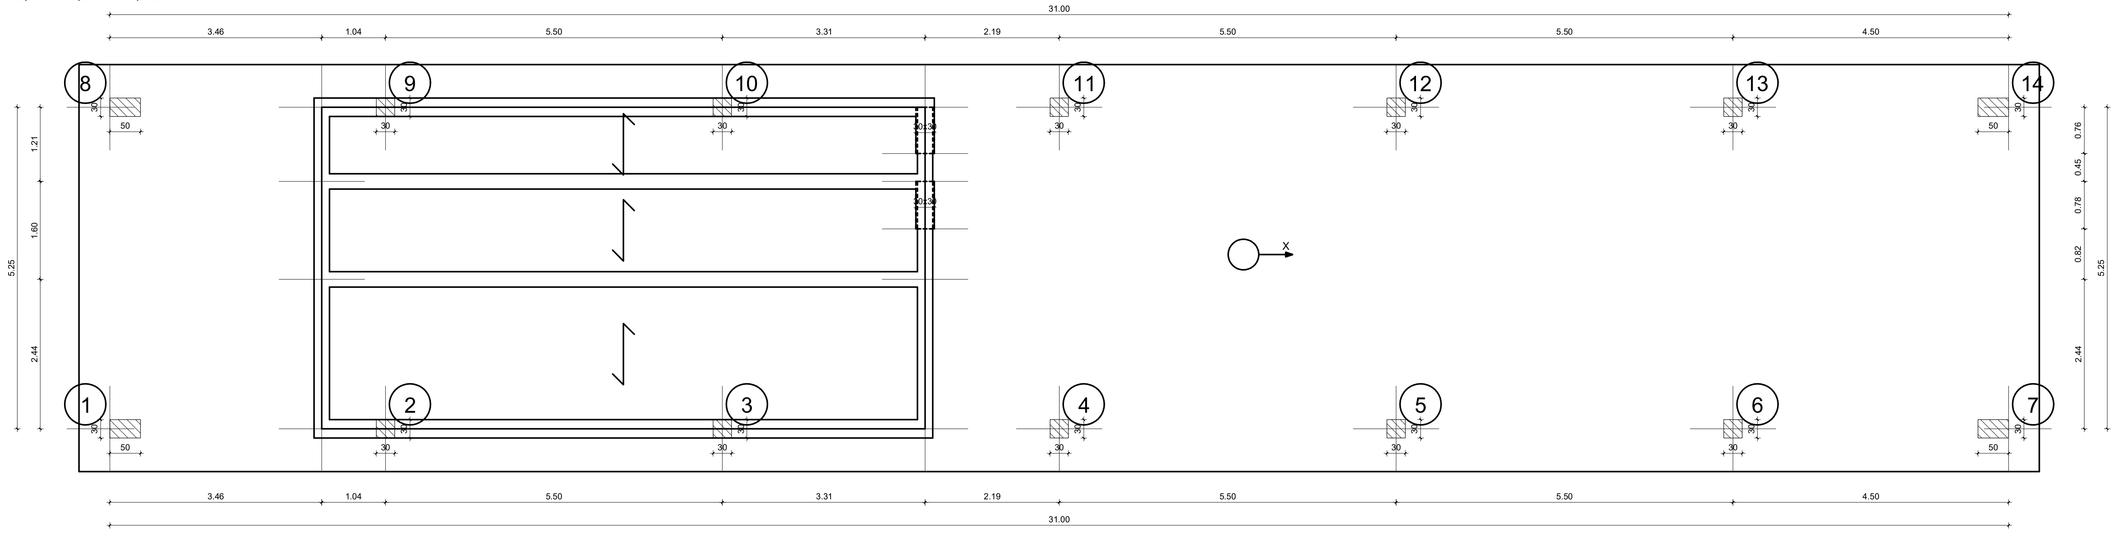

Carpenteria impalcato 2 a quota 3.55

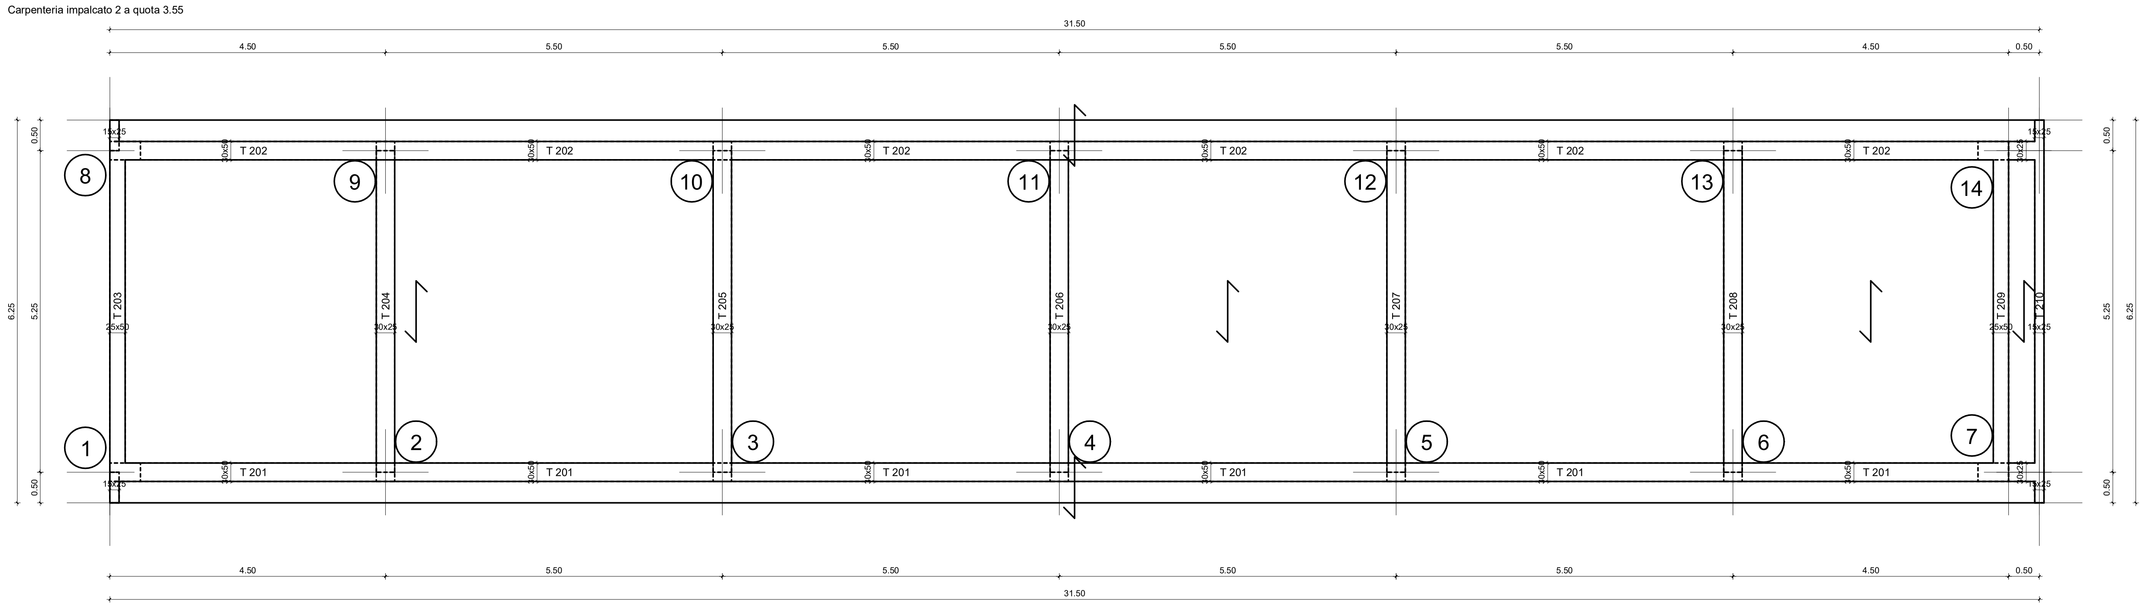

Travate 201-202

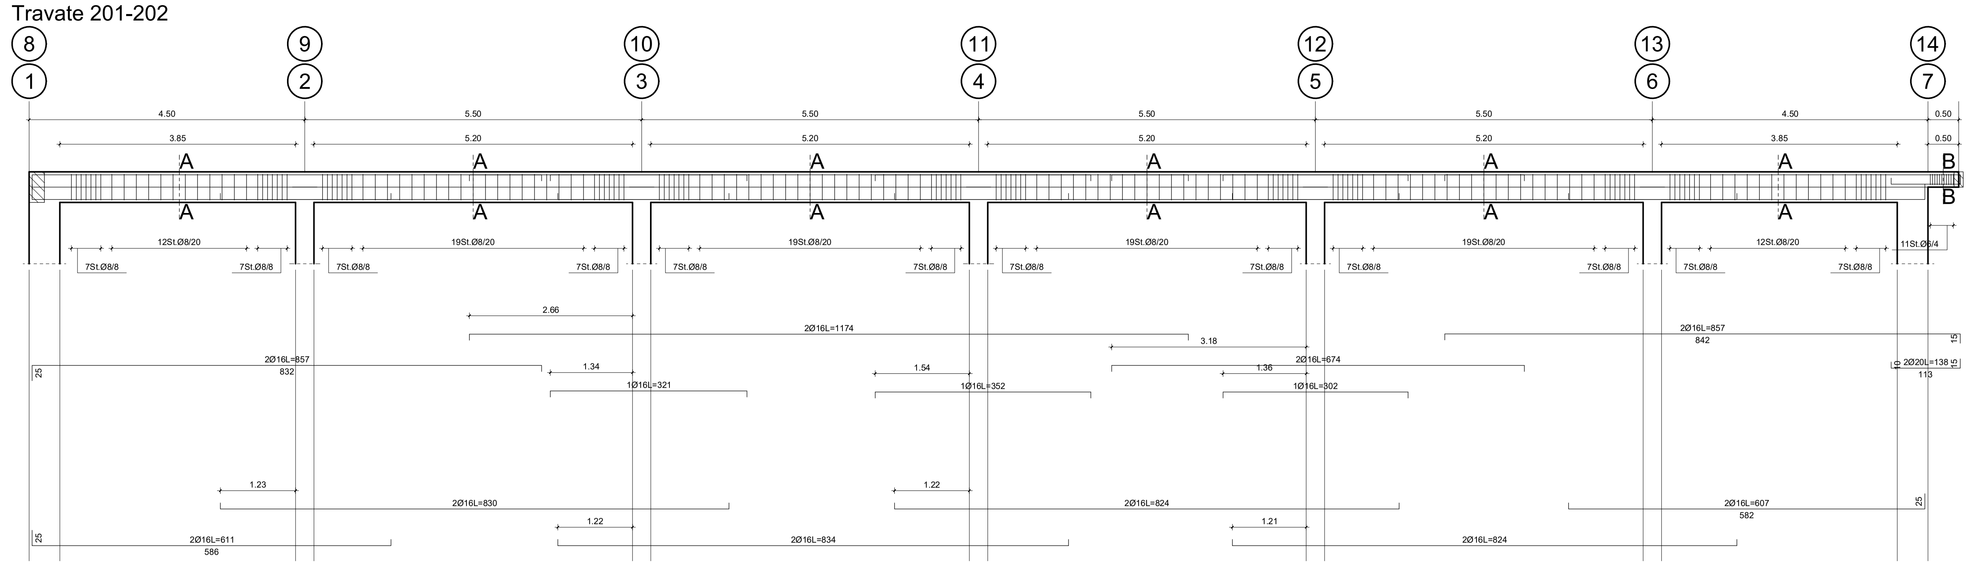

Computo travate 201-202

	Ø8	Ø12	Ø16	Ø20
m	42.27	553.04	411.24	13.61
kg	16.68	220.04	121.54	13.61

tot: kg 908.03 - mc 9.38 - kg/mc 96.85

Sez. A-A

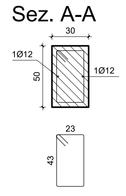

Sez. B-B

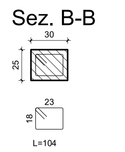

Travata 203

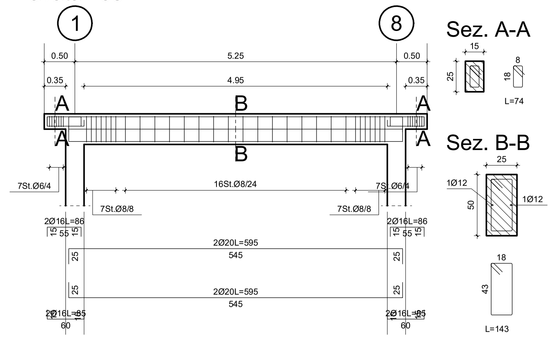

Sez. A-A

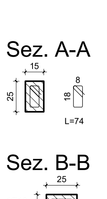

Sez. B-B

Computo travata 203

	Ø6	Ø8	Ø12	Ø16	Ø20
m	10.29	42.00	11.53	6.84	53.91
kg	2.28	16.68	10.23	10.09	58.71

tot: kg 98.94 - mc 0.69 - kg/mc 142.61

Travata 204

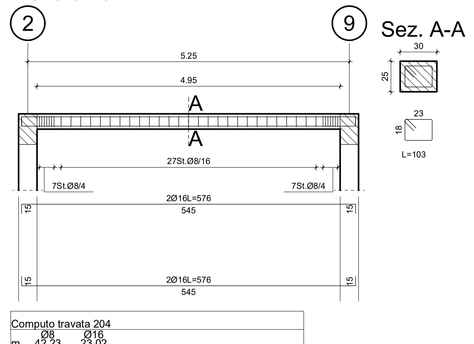

Sez. A-A

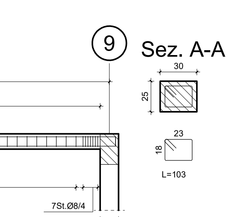

Computo travata 204

	Ø8	Ø16
m	42.23	23.02
kg	16.66	36.34

tot: kg 53.00 - mc 0.39 - kg/mc 134.61

Pilastrate 1-7-8-14

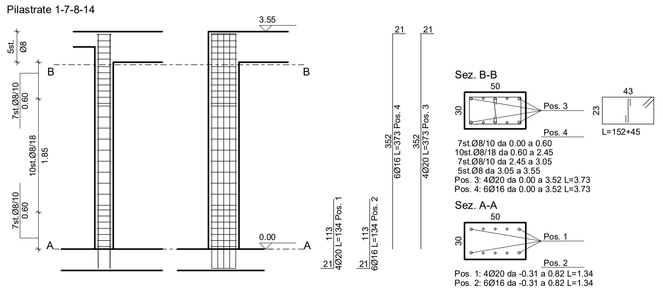

Computo pilastrate 1-7-8-14

	Ø8	Ø16	Ø20
m	250.81	120.67	80.44
kg	98.98	190.74	198.36

tot: kg 488.12 - mc 2.13 - kg/mc 229.17

Pilastrate 2-3-4-5-6-9-10-11-12-13

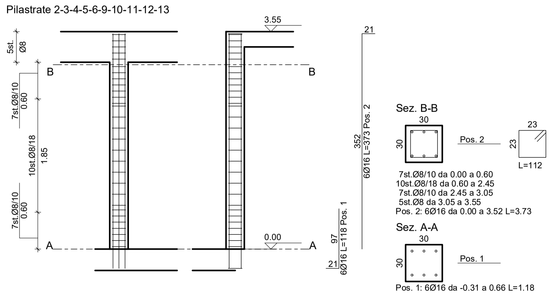

Computo pilastrate 2-3-4-5-6-9-10-11-12-13

	Ø8	Ø16
m	347.18	202.58
kg	137.08	341.08

tot: kg 599.57 - mc 3.19 - kg/mc 187.66

Nucleo 209 - 210 - 213 - 214

Sezione a quota -1.50

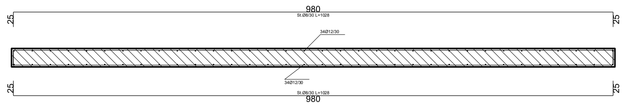

Collegamenti Ø06/mq
Prevedere 0.50 m per ripresa delle fondazioni
Prevedere 0.50 m per ripresa in testa

Computo nucleo 209

	Ø6	Ø12
m	54.29	102.76
kg	12.26	40.45

tot: kg 201.43 - mc 4.43 - kg/mc 45.44

Nucleo 211 - 212

Sezione a quota -1.50

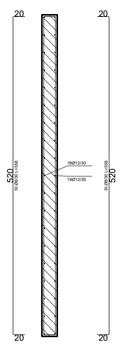

Collegamenti Ø06/mq
Prevedere 0.50 m per ripresa delle fondazioni
Prevedere 0.50 m per ripresa in testa

Computo nucleo 211

	Ø6	Ø12
m	25.52	55.76
kg	5.66	22.00

tot: kg 110.81 - mc 1.97 - kg/mc 56.28

PROPONENTE:
HEPV04 S.R.L.
Via Alto Adige, 160/A - 38121 Trento (TN)
hepv04srl@legalmail.it

MANAGEMENT:
EHM.Solar
EHM.SOLAR S.R.L.
Via della Rena, 20 39100 Bolzano - Italy
tel. +39 0461 1732700
fax. +39 0461 1732799
info@ehm.solar
c.fiscale, p.iva e R.I. 03033000211

NOME COMMESSA:
COSTRUZIONE ED ESERCIZIO IMPIANTO AGROVOLTAICO AVENTE POTENZA IN IMMISSIONE PARI A 56.500 kW E POTENZA MODULI PARI A 62.160 kWp CON RELATIVO COLLEGAMENTO ALLA RETE ELETTRICA - IMPIANTO RFVP76

STATO DI AVANZAMENTO COMMESSA:
PROGETTO DEFINITIVO PER AUTORIZZAZIONE UNICA

CODICE COMMESSA:
HE.18.0064

PROGETTAZIONE INGEGNERISTICA:
STC S.r.l
Via V. M. STAMPACCHIA, 48 - 75100 Lecce
Tel. +39 0832 176835
fabio.calcarella@gmail.com - fabio.calcarella@ingpec.eu
Direttore Tecnico Dott. Ing. Fabio Calcarella
4IDEA S.r.l
Via G. Brunelli, 50 - 73019 Trepuzzi
Tel. +39 0832 968282
pec. 4idea@pec.it
info@4ideaelettronica.it

PROGETTISTA:
Dott. Ing. Fabio Calcarella
Ordine degli Ingegneri della Provincia di Lecce
N° 1874
Sezione A
Settore Civile e Ambientale
Dott. Ing. Giovanni Luca D'Amato
Ordine degli Ingegneri della Provincia di Lecce
N° 1289
Sezione A
Settore Civile e Ambientale

COLLABORATORE:

PROGETTISTA STRUTTURE DI FONDAZIONE:
Ing. Giovanni Luca D'Amato
Via Benedetto Croce, 23 - 73100 Lecce
Tel-Fax +39 0832 194/3701
g.damato@pecingegneri.ordine.lecce.it

STUDI FAUNISTICI

STUDI PEDO-AGRONOMICI

CONSULENZA LEGALE
STUDIO LEGALE PATRUNO
Via Argiro, 33 Bari
tf. +39 080 5605336

Firmato Digitalmente da: D'AMATO GIOVANNI LUCA
Firmato il: 09/10/2020 15:57

OGGETTO:
Carpenterie edificio servizi SSE

SCALA:
n.a.

DATA:
OTTOBRE 2021

NOME FILE:
6JUCTX0_CalcoliPreliStrutture_05b3-integr.pdf

TAVOLA:
R05b3 integ

N. REV.	DATA	REVISIONE	ELABORATO	VERIFICATO responsabile commessa	VALIDATO direttore tecnico
1	09.2020	Richiesta di integrazioni Regione Puglia Prot.AOO_089/09/09/2020 0.3289	STC	Fabio Calcarella	HEPV04 S.r.l

QUESTO DOCUMENTO NON POTRA' ESSERE COPIATO, RIPRODOTTO O ALTRIMENTI PUBBLICATO IN TUTTO O IN PARTE SENZA IL CONSENSO SCRITTO DI QUESTO STUDIO (LEGGE 22 APRILE 1941, N.633 ART 2575 E SEGG. C.C.)