



SEZIONE TIPO IN RETTIFILLO CON RILEVATO H<2.50m

SCALA 1:100

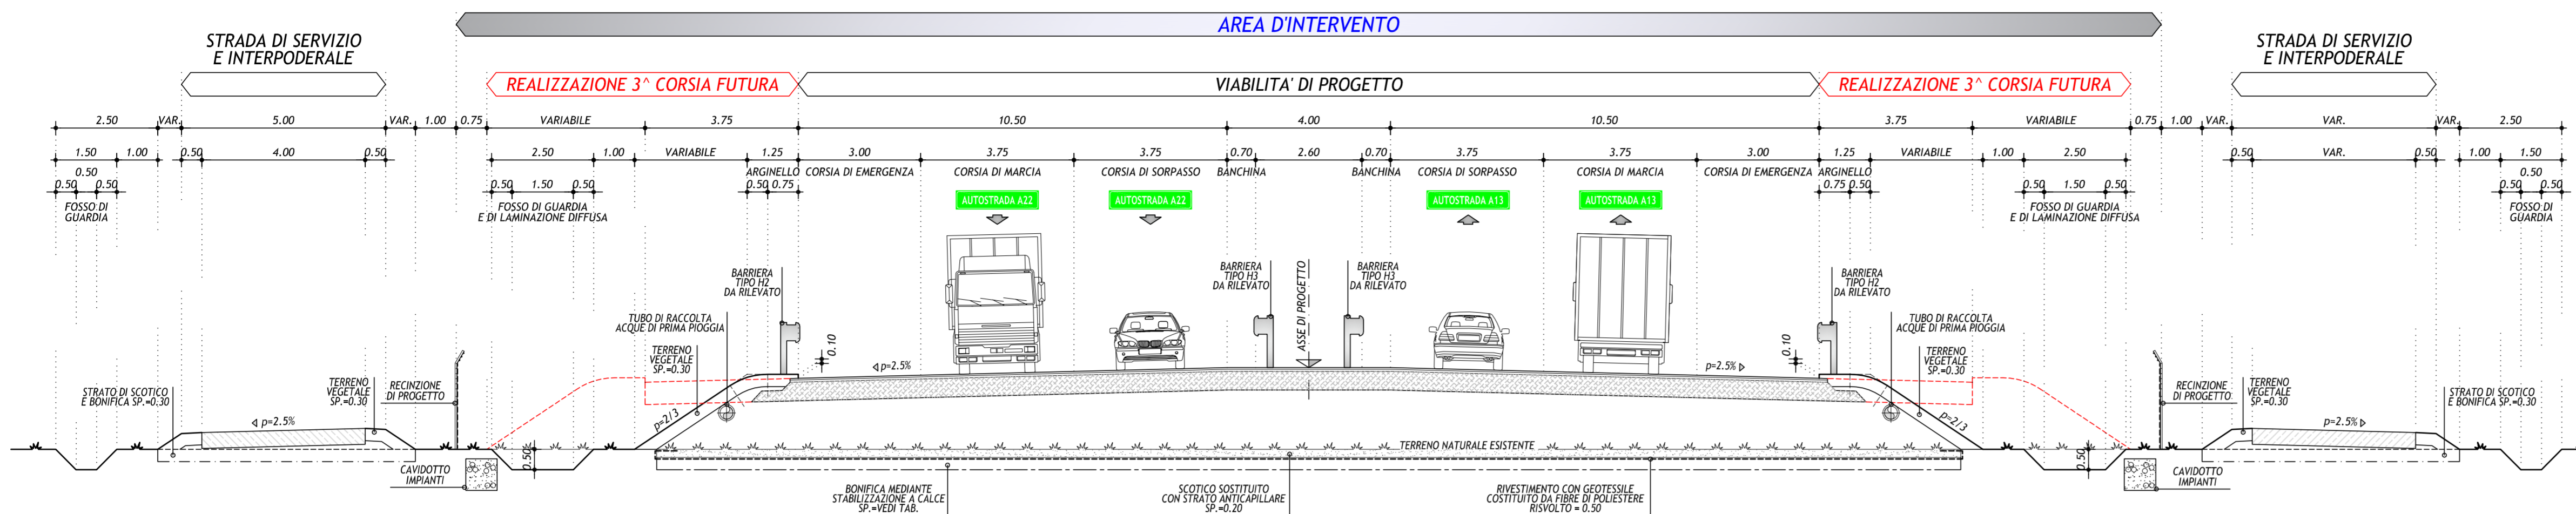

PACCHETTO CORPO AUTOSTRADALE  
SCALA 1:10

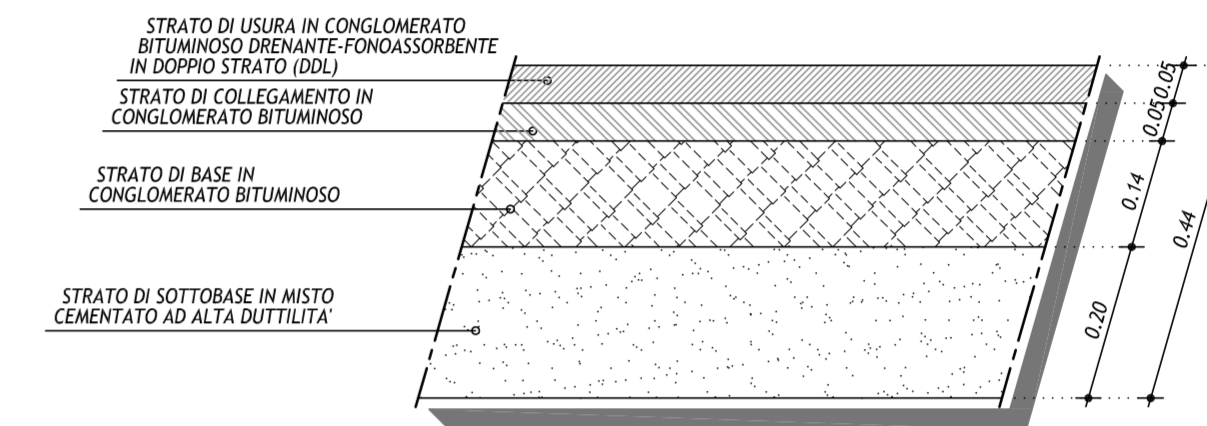


SEZIONE TIPO IN RETTIFILLO CON RILEVATO H<2.50m

SCALA 1:100


SEZIONE TIPO IN RETTIFILLO CON RILEVATO H<2.50m  
IN CORRISPONDENZA DEGLI ATTRAVERSAMENTI IDRAULICI

SCALA 1:100

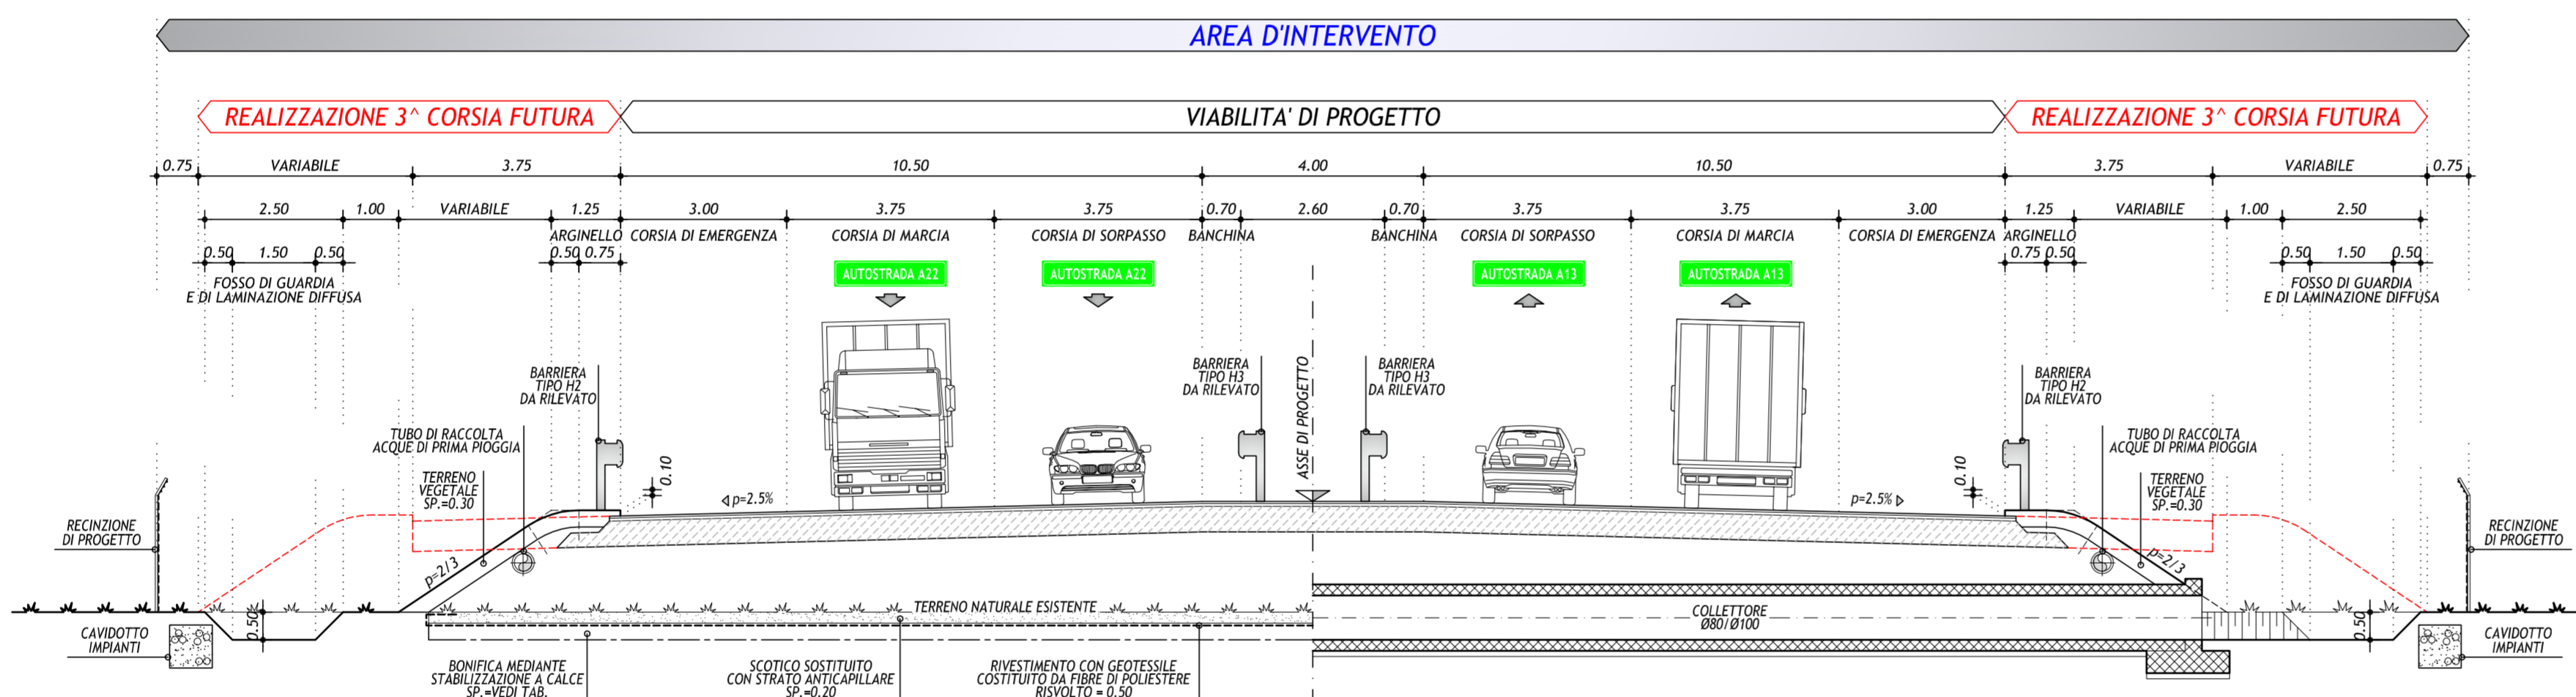

SEZIONE TIPO IN CURVA CON RILEVATO H<2.50m  
IN CORRISPONDENZA DEGLI ATTRAVERSAMENTI IDRAULICI

SCALA 1:100

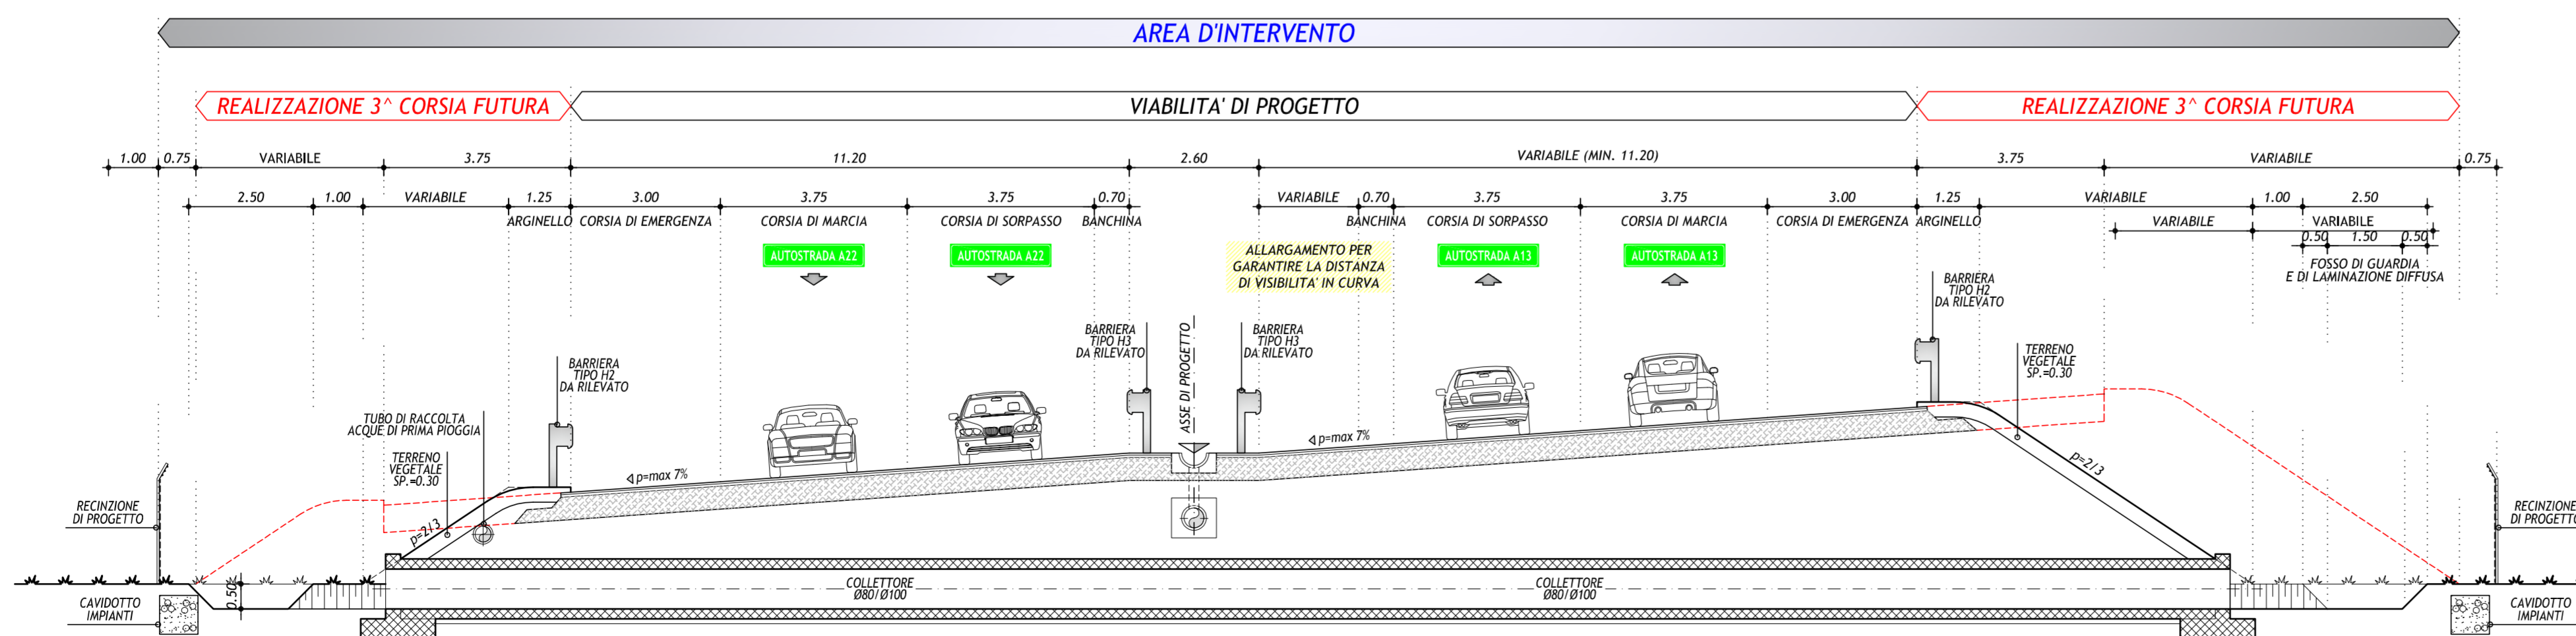

IL CONCEDENTE  
Regione Emilia-Romagna  
IL CONCESSIONARIO  
ARC AUTOSTRADA REGIONALE CISPADANA

AUTOSTRADA REGIONALE CISPADANA  
DAL CASELLO DI REGGIOLO-ROLO SULLA A22  
AL CASELLO DI FERRARA SUD SULLA A13


CODICE C.U.P. E8180800060009

PROGETTO DEFINITIVO

STUDIO DI IMPATTO AMBIENTALE

QUADRO DI RIFERIMENTO PROGETTUALE

ALLEGATO B - DESCRIZIONE DELLE ALTERNATIVE DI PROGETTO  
PER LA DEFINIZIONE DEL TRACCIATO  
ALLEGATO B3 - SOLUZIONI PLANALTIMETRICHE ALTERNATIVE DEL TRATTO AUTOSTRADALE RICADENTE  
PRESSO I COMUNI DI S.AGGOSTINO, POGGIO RENATICO E MIRABELLO - ALTERNATIVA D<sub>b</sub>  
SEZIONI TRASVERSALI TIPO  
TAV. 1/2

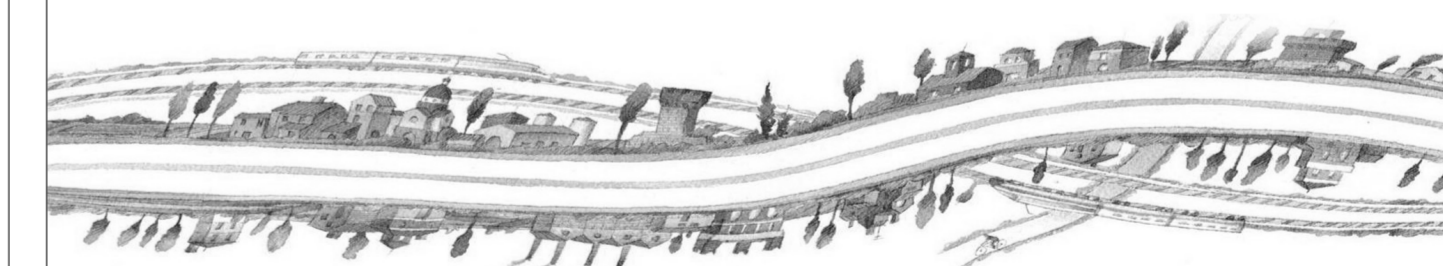

IL PROGETTISTA  
Arch. Sergio Beccarelli  
Ord. Arch. Prov. PR n. 377  
IL PROGETTISTA DELLE OPERE  
STRADALI E STRUTTURALI  
Ing. F. Paolo Eschke  
Ord. Ing. Prov. PR n. 751  
RESPONSABILE INTEGRAZIONE  
PRESTAZIONI SPECIALISTICHE  
Ing. Emilio Salsi  
Albo Ing. Reggio-Emilia n° 945  
IL CONCESSIONARIO  
Autosrta Regionale  
Cispadana S.p.A.  
IL PRESIDENTE  
Giuseppe Pinazzi

G									
F									
E									
D									
C									
B									
A	17.04.2012	EMISSIONE		ZUCCONI	BECCARELLI	SALSI			
REV.	DATA	DESCRIZIONE		REDAZIONE	CONTROLLO	APPROVAZIONE			
IDENTIFICAZIONE ELABORATO							DATA: MAGGIO 2012		
N. PROZ.	F. SEZ.	L. F. O.	C. O.	CO. O.	TIPO O.	PROZ. O.	REV.	SCALA: 1:100	
6104	PD	0	A00	A0000	0	I	A	ST	70

IL PRESENTE DOCUMENTO NON POTRÀ ESSERE COPiato, RIPRODOTTO O ALTAMENTE PUBBLICATO, IN TUTTO O IN PARTE, SENZA IL CONSENSO SCRITTO DEL CONCESSIONARIO. SONO VIETATE NON AUTORIZZATE SOTTORIPRODUZIONI A NORMA DI LEGGE. HES DOCUMENTARY MAY NOT BE COPIED, REPRODUCED OR OTHERWISE PUBLISHED, IN WHOLE OR IN PART, WITHOUT THE WRITTEN PERMISSION OF THE CONCESSIONARY. UNAUTHORIZED REPRODUCTIONS ARE PROHIBITED BY LAW.