



PROPONENTE:  
**HEPV04 S.R.L.**  
 Via Alto Adige, 160/A - 38121 Trento (TN)  
 hepv04srl@legalmail.it

MANAGEMENT:  
**EHM.Solar**

EHM.SOLAR S.R.L.  
 Via della Rena, 20 39100 Bolzano - Italy  
 tel. +39 0461 1732700  
 fax. +39 0461 1732799  
 info@ehm.solar  
 c.fiscale, p.iva e R.I. 03033000211

NOME COMMESSA:  
**CONSTRUZIONE ED ESERCIZIO IMPIANTO  
 AGROVOLTAICO AVENTE POTENZA IN IMMISSIONE  
 PARI A 56.500 kW E POTENZA MODULI PARI  
 A 62.160 kWp CON RELATIVO COLLEGAMENTO ALLA  
 RETE ELETTRICA - IMPIANTO RFVP76**

STATO DI AVANZAMENTO COMMESSA:  
**PROGETTO DEFINITIVO PER AUTORIZZAZIONE UNICA  
 CODICE COMMESSA:  
 HE.18.0064**

PROGETTAZIONE INGEGNERISTICA:

 **STC S.r.l**  
 Via V. M. STAMPACCHIA, 48 - 73100 Lecce  
 Tel. +39 0832 1798355  
 fabio.calcarella@gmail.com - fabio.calcarella@ingpec.eu  
 Direttore Tecnico: Dott. Ing. Fabio Calcarella

 **4IDEA S.r.l**  
 Via G. Brunetti, 50 - 73019 Trepuzzi  
 Tel. +39 0832 760144  
 pec 4ideasrl@pec.it  
 info@studioideassociati.it

PROGETTISTA:



COLLABORATORE:

STUDIO RISCHIO ARCHEOLOGICO  
**Dott. Agr. Pasquale Guerrieri**  
 Via Lecce, 18 - 73051 Novoli (LE)  
 Tel. +39 340 8071285  
 pas.guerrieriyahoo.it



STUDI FAUNISTICI

STUDI PEDO-AGRONOMICI

CONSULENZA LEGALE  
 STUDIO LEGALE PATRUNO  
 Via Argiro, 33 Bari  
 t.f. +39 080 8693336




OGGETTO:  
 Relazione di rimboscimento  
 Planimetria, prospetto e inquadramento su catastale  
 aree individuate per il rimboscimento

SCALA:  
 varie  
 NOME FILE:  
 6JUCTX0  
 \_DocumentazioneSpecialistica\_35b.pdf


DATA:  
 OTTOBRE 2021  
 TAVOLA:  
**R35b**

N. REV.	DATA	REVISIONE	ELABORATO	VERIFICATO	VALIDATO
1	05.2021	Richiesta Integrazione Regione Puglia Prot. AOO_159/08/02/2021 n. 1197	Pasquale Guerrieri	responsabile commessa Fabio Calcarella	direttore tecnico HEPV04 S.r.l.

Prospetto longitudinale indicativo con piante in pieno sviluppo

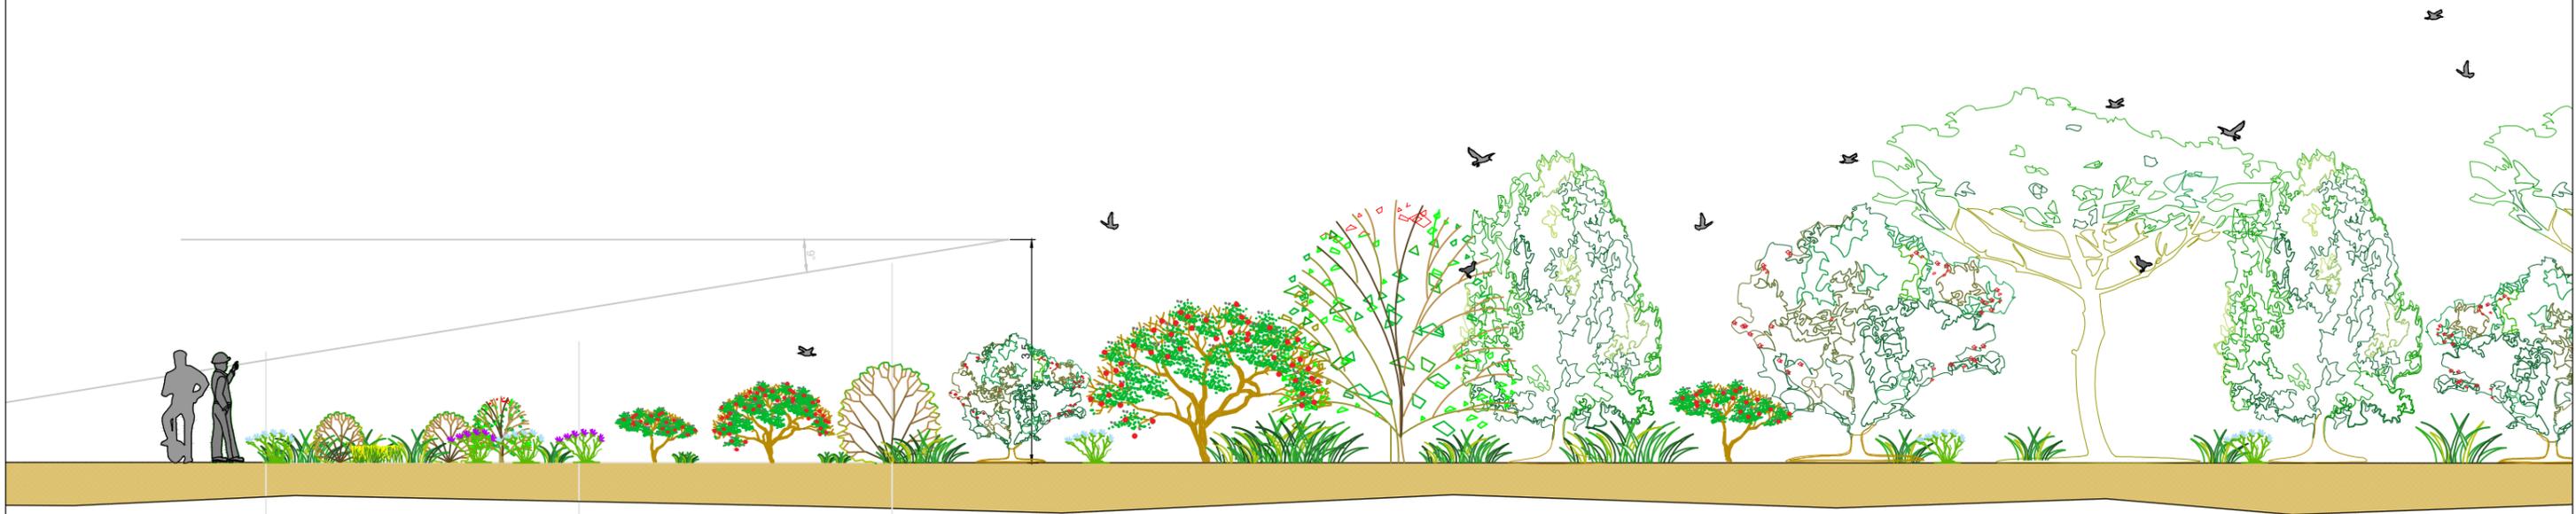

Planimetria indicativa con piante in pieno sviluppo

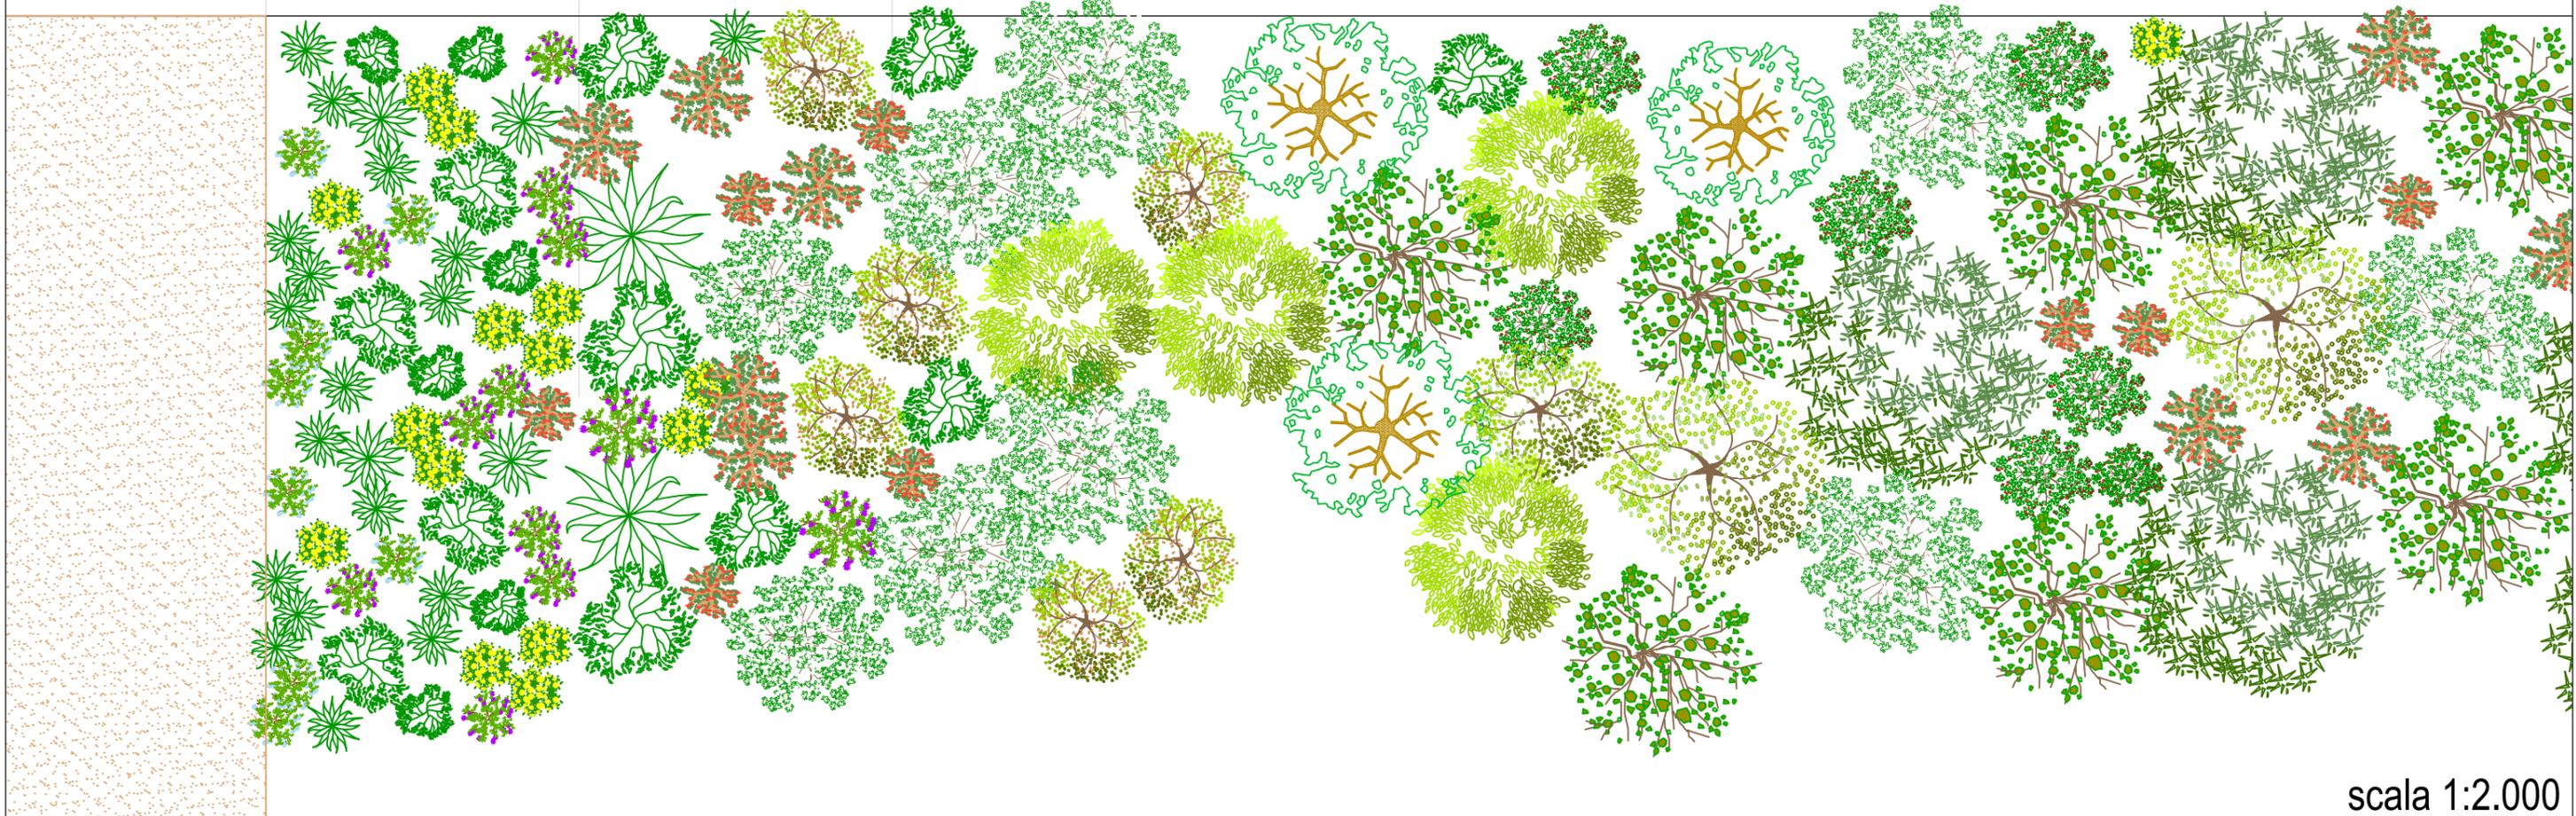

scala 1:2.000

