



**SEZ. NUM. 512**  
 Progr. 47222.64 (= Progr. 44557.43 P.D.)  
 QP = 13.69

mi 100.00 da sez.n. 511 ← → mi 100.00 a sez.n. 513

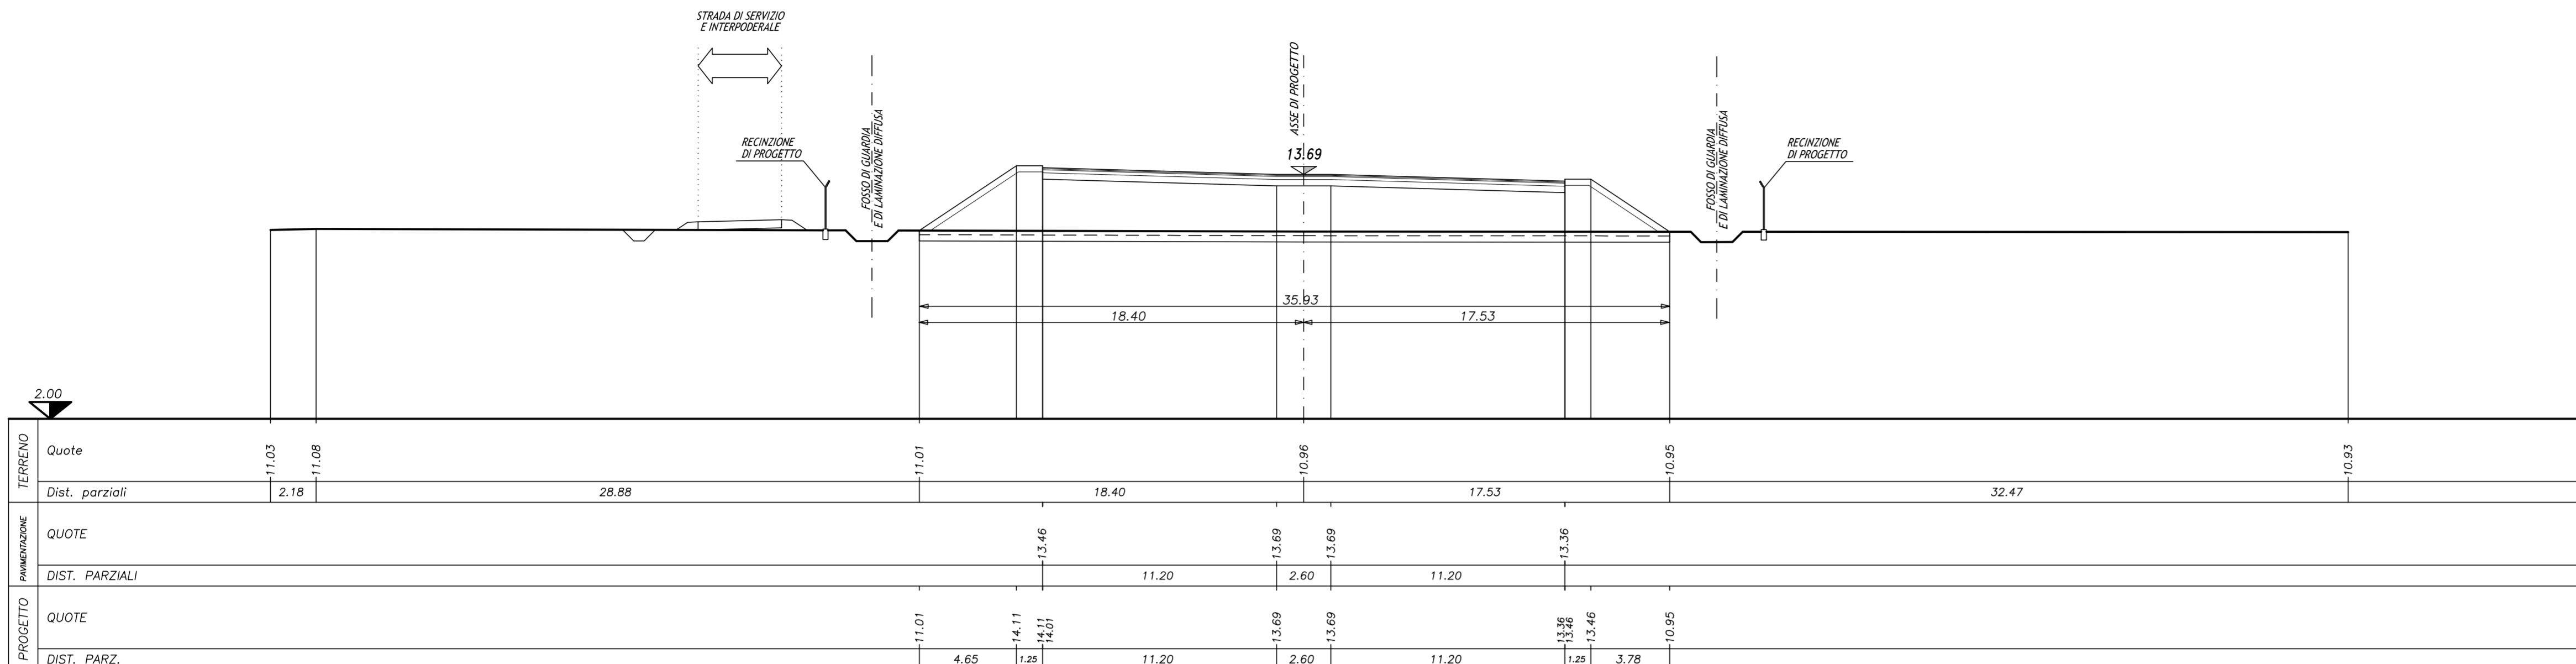


**SEZ. NUM. 529**  
 Progr. 48822.64 (= Progr. 46157.53 P.D.)  
 QP = 15.57

100.00 da sez.n. 528 ← → mi 100.00 a sez.n. 530

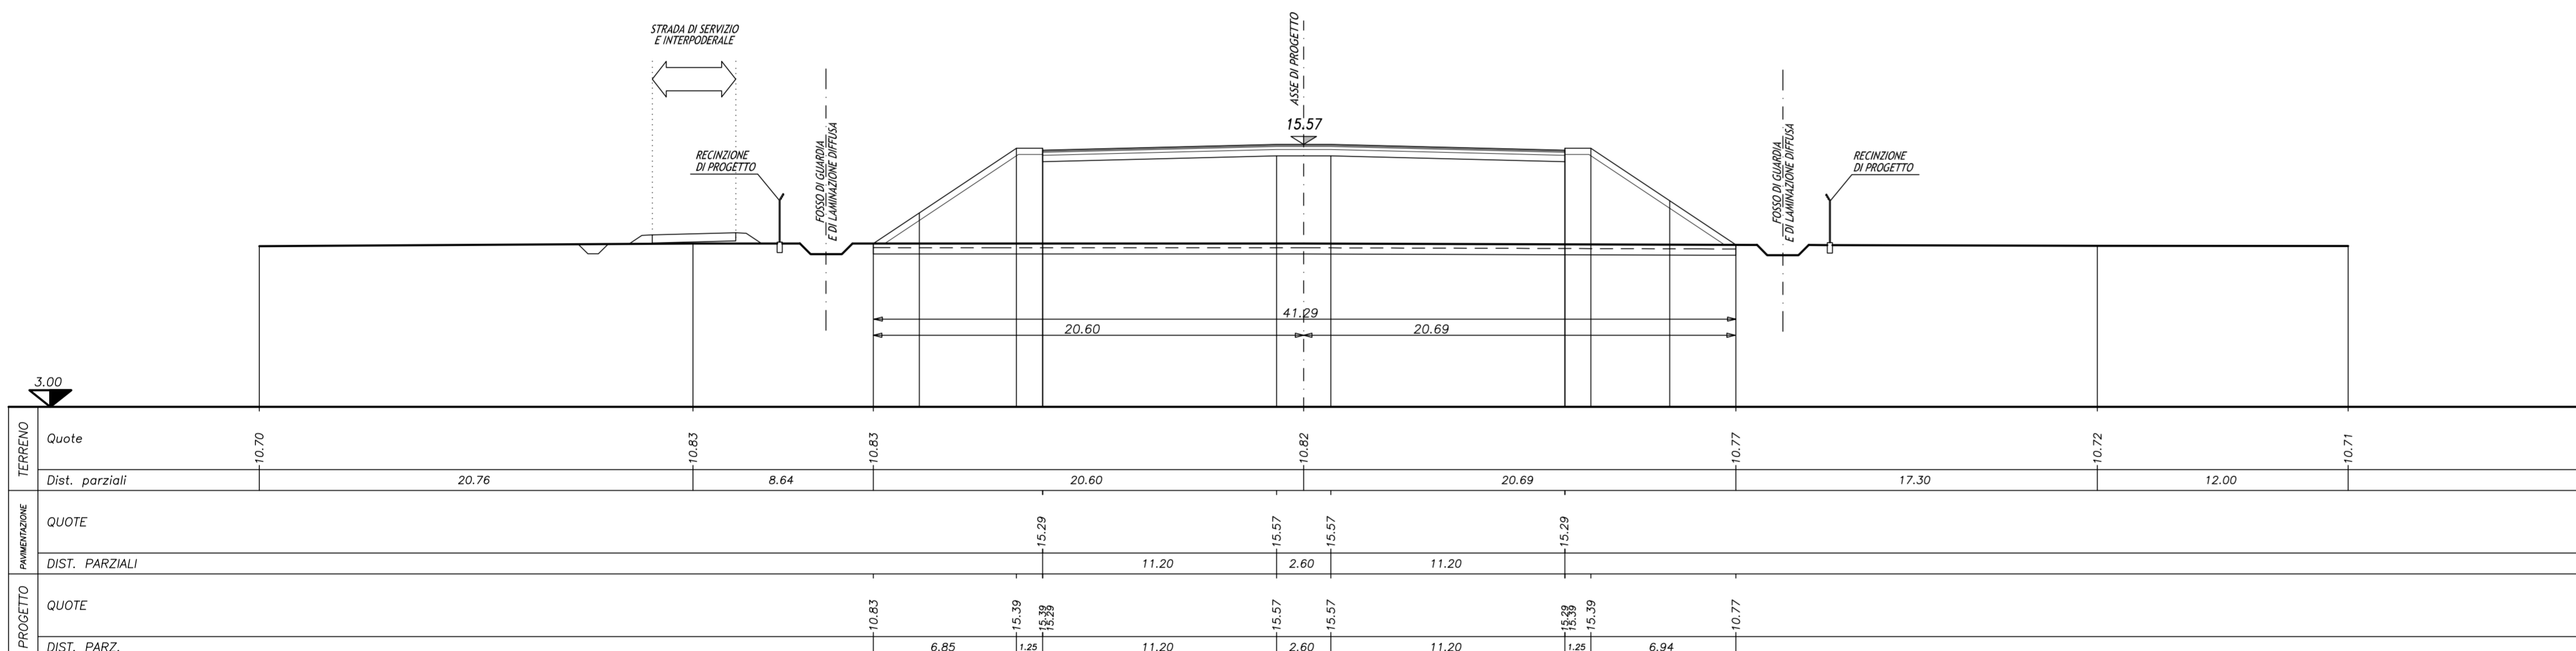


**SEZ. NUM. 541**  
 Progr. 49922.64 (= Progr. 47257.49 P.D.)  
 QP = 19.66

100.00 da sez.n. 540 ← → mi 100.00 a sez.n. 542

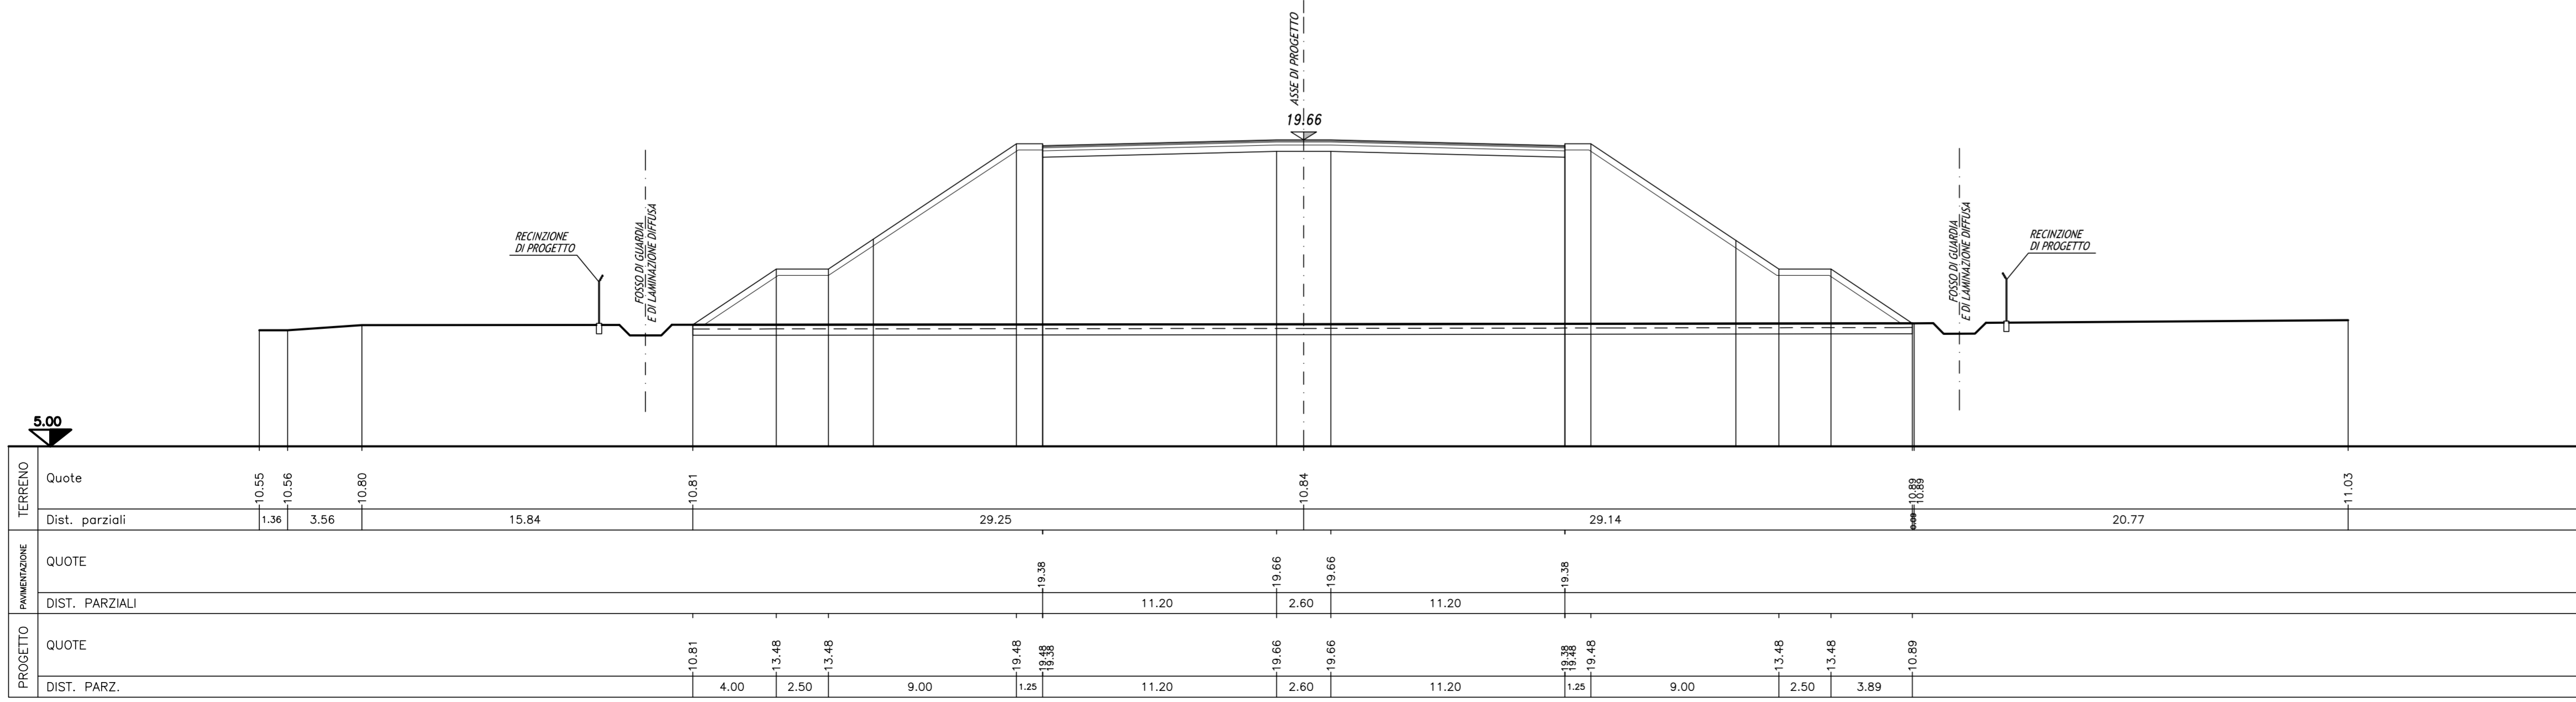

**PACCHETTO  
 CORPO AUTOSTRADALE**  
 SCALA 1:10

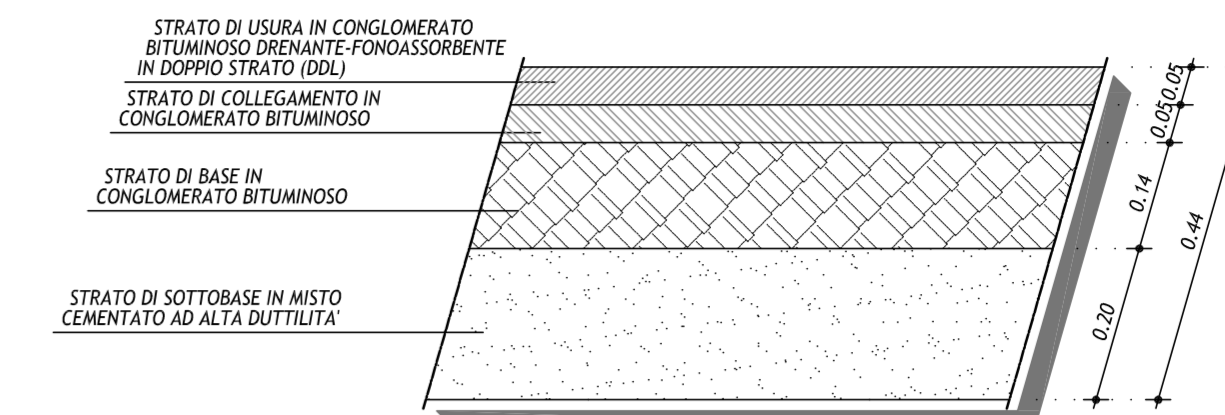

IL CONCEDENTE: Regione Emilia-Romagna

IL CONCESSIONARIO: ARC AUTOSTRADA REGIONALE CISPADANA

**AUTOSTRADA REGIONALE CISPADANA**  
 DAL CASELLO DI REGGIOLO-ROLO SULLA A22  
 AL CASELLO DI FERRARA SUD SULLA A13  
 CODICE C.U.P. E8180800060009

**PROGETTO DEFINITIVO**

**STUDIO DI IMPATTO AMBIENTALE**  
 QUADRO DI RIFERIMENTO PROGETTUALE  
 ALLEGATO B - DESCRIZIONE DELLE ALTERNATIVE DI PROGETTO PER LA DEFINIZIONE DEL TRACCIATO  
 ALLEGATO B3 - SOLUZIONI PLANOALTIMETRICHE ALTERNATIVE DEL TRATTO AUTOSTRADALE RICADENTE PRESSO I COMUNI DI S.AGOSTINO, POGGIO RENATICO E MIRABELLO - ALTERNATIVA D0  
 SEZIONI TRASVERSALI CARATTERISTICHE  
 TAV. 1/3

IL PROGETTISTA: Arch. Sergio Beccarelli, Ord. Arch. Prov. PR n. 377

RESPONSABILE INTEGRAZIONE PRESTAZIONI SPECIALISTICHE: Ing. Emilio Salsi, Albo Ing. Reggio Emilia n° 945

IL CONCESSIONARIO: Autostada Regionale Cispadana S.p.A., IL PRESIDENTE: Gaetano Pavesi

PROGETTISTA DELLE OPERE STRADALI STRUTTURALI: Ing. Pio Paolo Corbelli, Ord. Ing. Prov. PR n. 751

G					
F					
E					
D					
C					
B					
A	17.04.2012	EMISSIONE	MONTACCHINI	BECCARELLI	SALSI
REV.	DATA	DESCRIZIONE	REDAZIONE	CONTROLLO	APPROVAZIONE

IDENTIFICAZIONE ELABORATO: DATA: MAGGIO 2012

NUM. PROJ. FICE LOTTO GRUPPO CODICE OPERA REG. TRATTO OPERA ANNO TIPO ELABORATO PROGRESSIVO REV. SCALA: 1:200

6106 PD 0 A00 A0000 0 0 1A SZ 70 A

IL PRESENTE DOCUMENTO NON PUE' ESSERE COPIATO, RIPRODOTTO O ALTAMENTE PUBBLICATO, IN TUTTO O IN PARTE, SENZA IL CONSENSO SCRITTO DEL CONCESSIONARIO. QUALI SIAZIO NON AUTORIZZATO SARA' PRESUNTIVO IN TUTTA O IN PARTE. IL CONCESSIONARIO NON E' RESPONSABILE DI QUALSIASI ERRORE IN TUTTO O IN PARTE, SENZA IL CONSENSO SCRITTO DEL CONCESSIONARIO. QUALI SIAZIO NON AUTORIZZATO SARA' PRESUNTIVO IN TUTTA O IN PARTE.