



SEZ. NUM. 560
 Progr. 51722.64
 QP = 14.77

mi 52.70 da sez.n. 559 ← → mi 100.00 a sez.n. 561

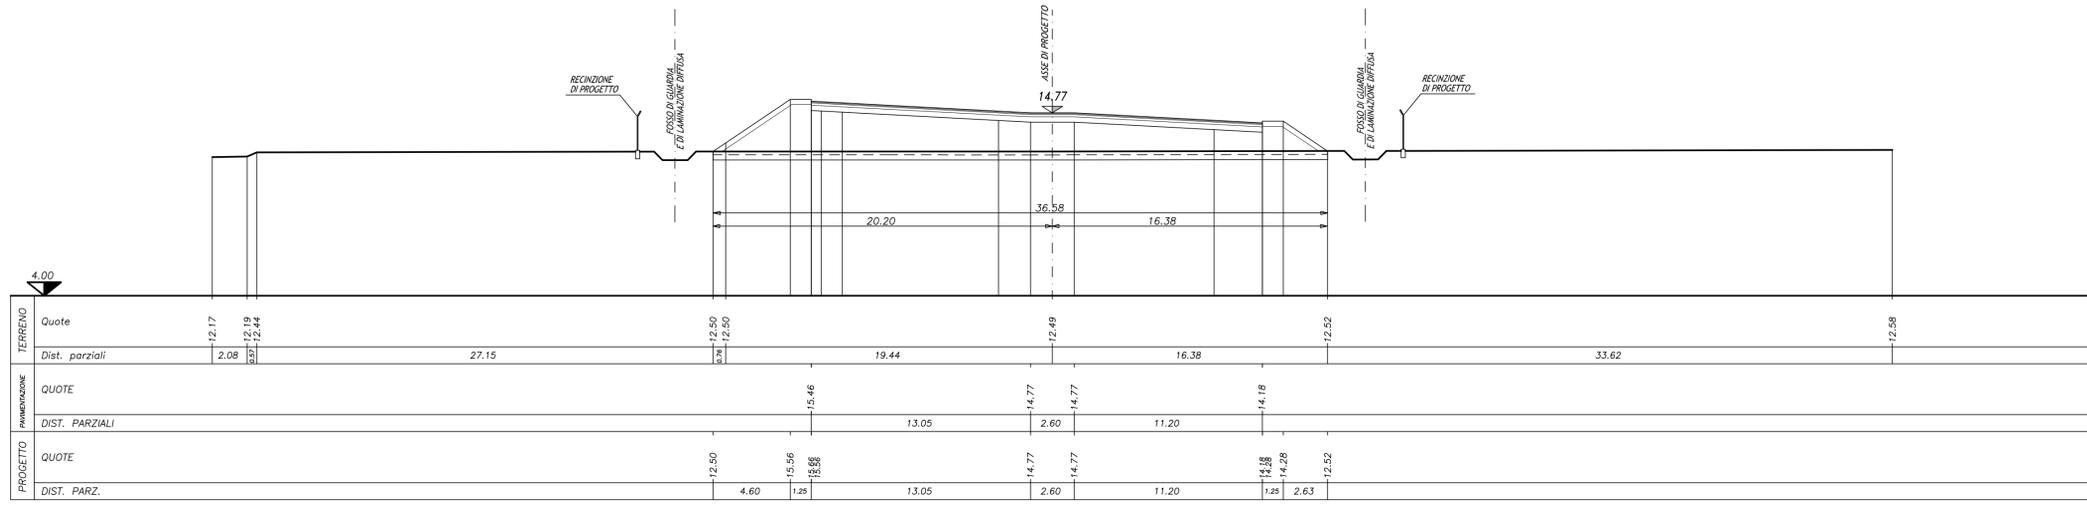


SEZ. NUM. 576
 Progr. 53222.64
 QP = 13.89

mi 100.00 da sez.n. 575 ← → mi 100.00 a sez.n. 577

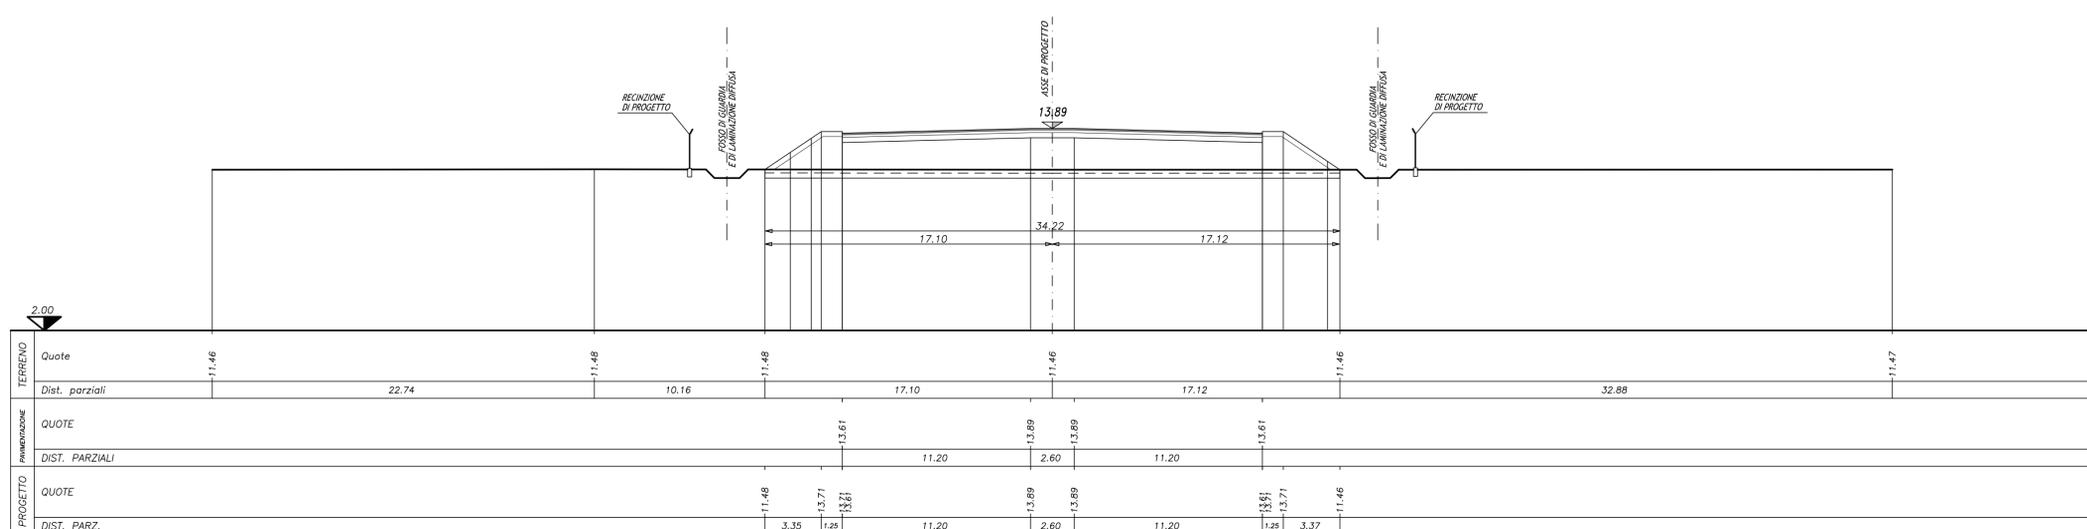


SEZ. NUM. 581
 Progr. 53722.64
 QP = 13.60

mi 115.70 da sez.n. 580 ← → mi 84.30 a sez.n. 582

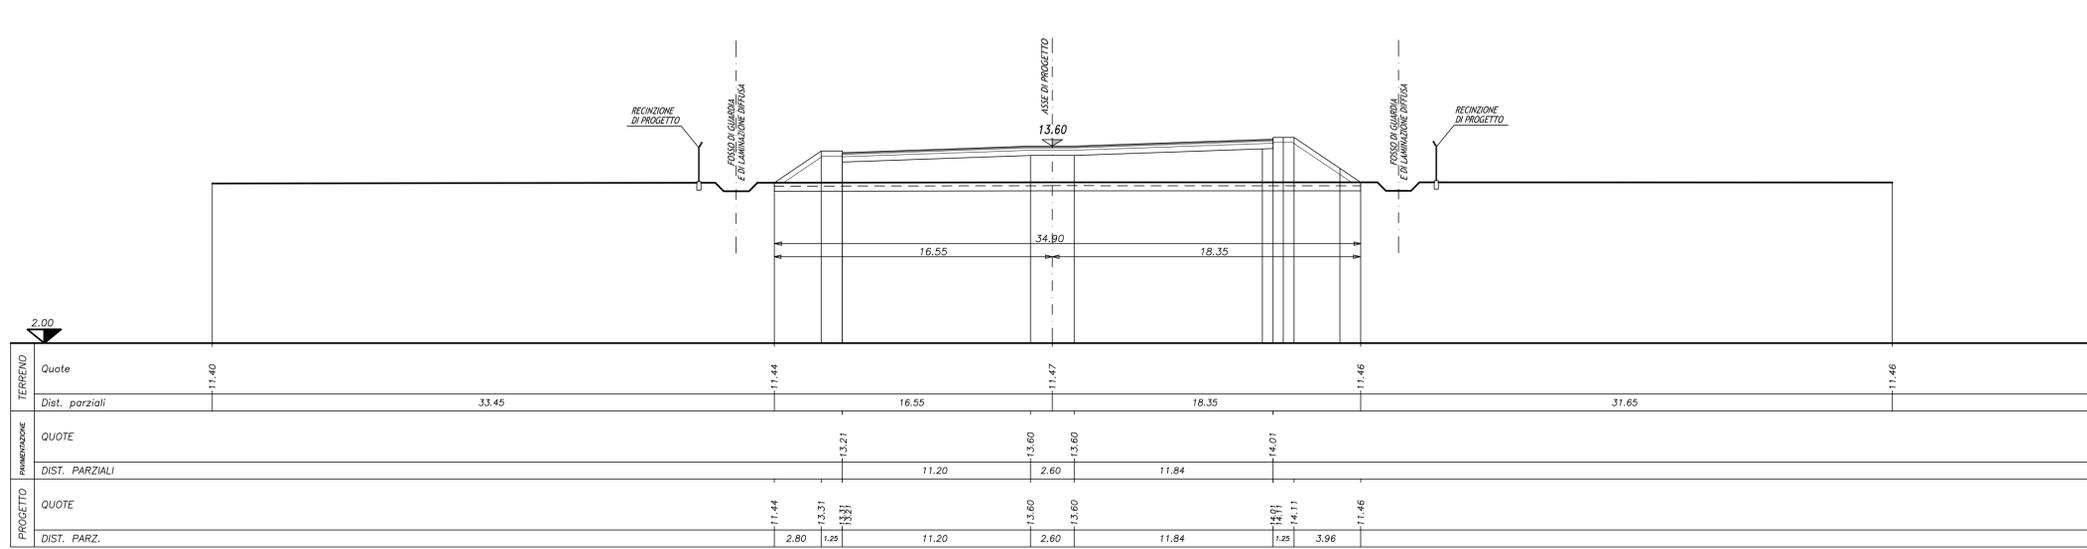

**PACCHETTO
 CORPO AUTOSTRADALE**
 SCALA 1:10

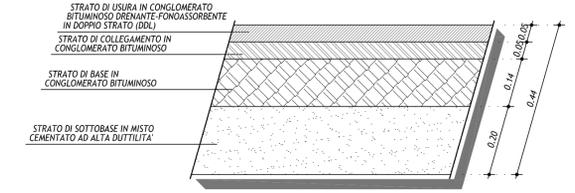

IL CONCESSIONARIO
Regione Emilia-Romagna
ARC AUTOSTRADA REGIONALE CISPADANA

AUTOSTRADA REGIONALE CISPADANA
 DAL CASELLO DI REGGIOLO-ROLO SULLA A22
 AL CASELLO DI FERRARA SUD SULLA A13
 CODICE C.U.P. E8180800060009

PROGETTO DEFINITIVO

STUDIO DI IMPATTO AMBIENTALE
 QUADRO DI RIFERIMENTO PROGETTUALE
 ALLEGATO B - DESCRIZIONE DELLE ALTERNATIVE DI PROGETTO PER LA DEFINIZIONE DEL TRACCIATO
 ALLEGATO B3 - SOLUZIONI PLANOALTIMETRICHE ALTERNATIVE DEL TRATTO AUTOSTRADALE RICADENTE PRESSO I COMUNI DI S.AGOSTINO, POGGIO RENATICO E MIRABELLO - ALTERNATIVA D_B
 SEZIONI TRASVERSALI CARATTERISTICHE
 TAV. 2/3

IL PROGETTISTA
 Arch. Sergio Beccorelli
 Ord. Arch. Prov. PR n. 377
 Ing. Paolo Corchi
 Ord. Ing. Prov. PR n. 751

RESPONSABILE INTEGRAZIONE PRESTAZIONI SPECIALISTICHE
 Ing. Emilio Salsi
 Albo Ing. Reggio Emilia n° 945

IL CONCESSIONARIO
 Autocstrade Regionale Cispadana S.p.A.
 IL PRESIDENTE
 Gaetano Pinazzi

IL PROGETTISTA DELLE OPERE STRADALI E STRUTTURALI
 Ing. Paolo Corchi
 Ord. Ing. Prov. PR n. 751

G					
F					
E					
D					
C					
B					
A	17.04.2012	EMISSIONE	MONTACCHINI	BECCARELLI	SALSI
REV.	DATA	DESCRIZIONE	REDAZIONE	CONTROLLO	APPROVAZIONE

IDENTIFICAZIONE ELABORATO
 NUM. PROJ. 6107 FASE PD LOTTO 0 GRUPPO A00 CODICE OPERA MES A00000 DATO OPERA 0 ANNO 1A SZ PROGRESSO 71 A DATA: MAGGIO 2012
 SCALA: 1:200

IL PRESENTE DOCUMENTO NON POTRE' ESSERE COPiato, RIPRODOTTO O ALTAMENTE PUBBLICATO, IN TUTTO O IN PARTE, SENZA IL CONSENSO SCRITTO DEL CONCESSIONARIO. OGNI UTILIZZO NON AUTORIZZATO SARÀ RIPRESO A NORMA DI LEGGE. IL CONCESSIONARIO NON È RESPONSABILE DI FURTO, DANNI O PERDITA DI DATI, SENZA CHE SIA STATO EFFETTUATO IL PROCEEDO CONCORSUALE, SANZIONANDO CON LE LEGGE PREVEDUTE DI LEGGE.