


SEZ. NUM. 594

PROGR. 54922.64
QP = 13.09


mi 100.00 da sez.n. 593 ← → mi 100.00 a sez.n. 595

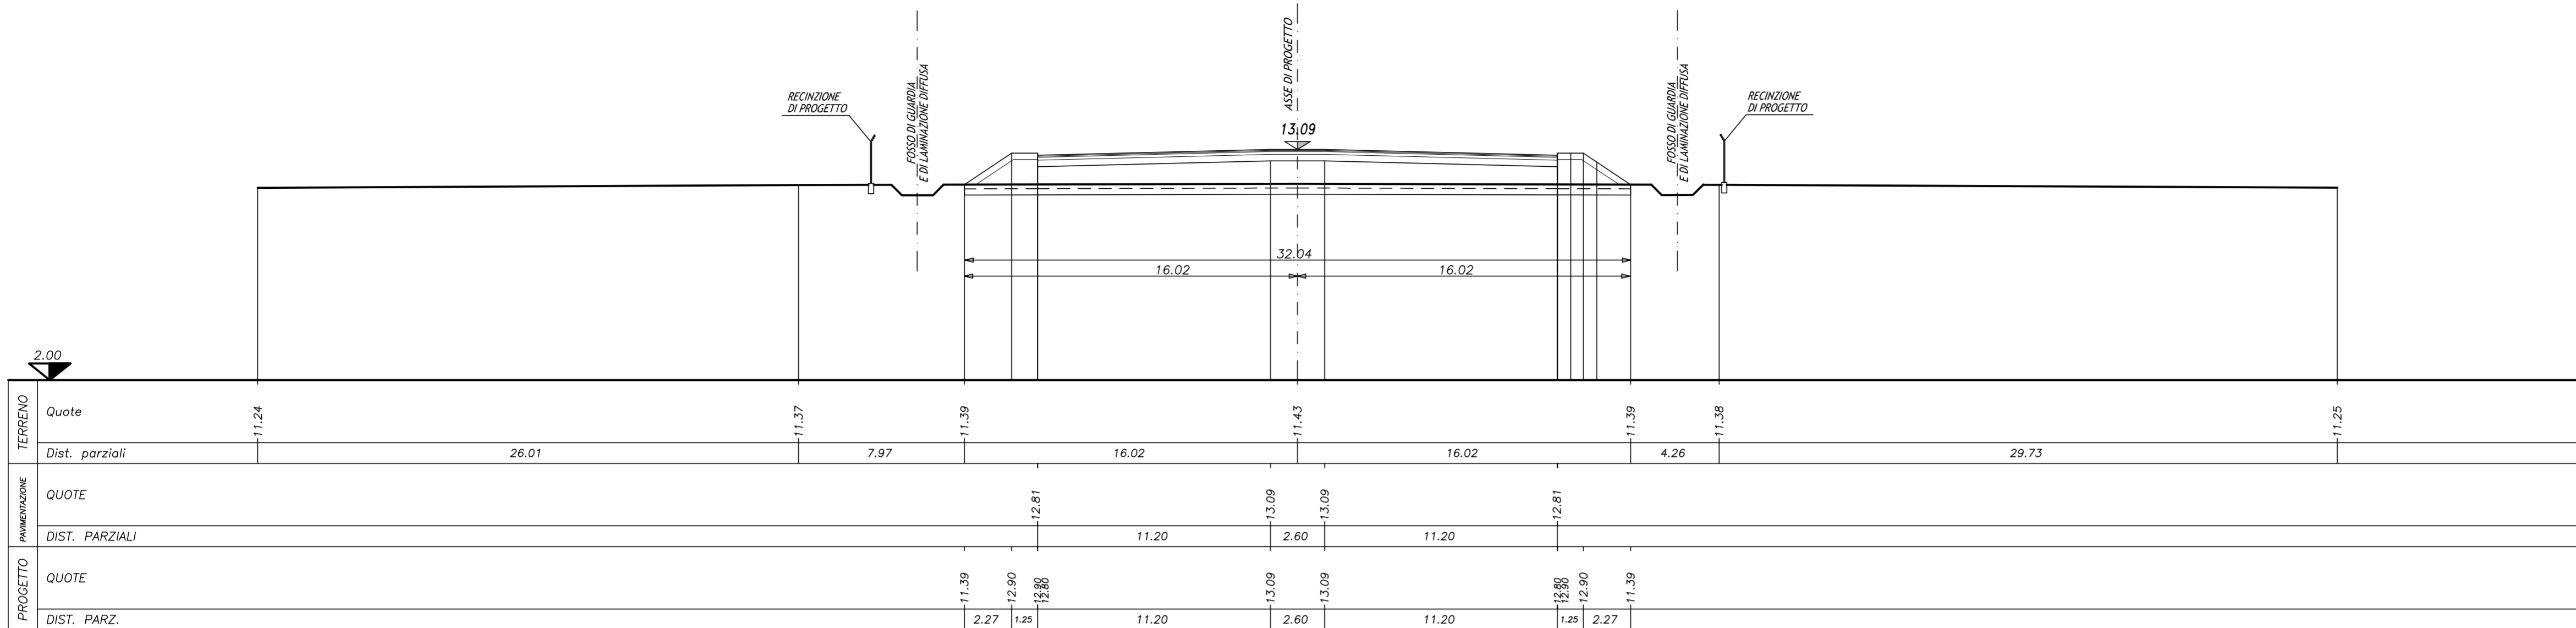

SEZ. NUM. 596

PROGR. 55122.64
QP = 13.03


mi 100.00 da sez.n. 595 ← → mi 100.00 a sez.n. 597

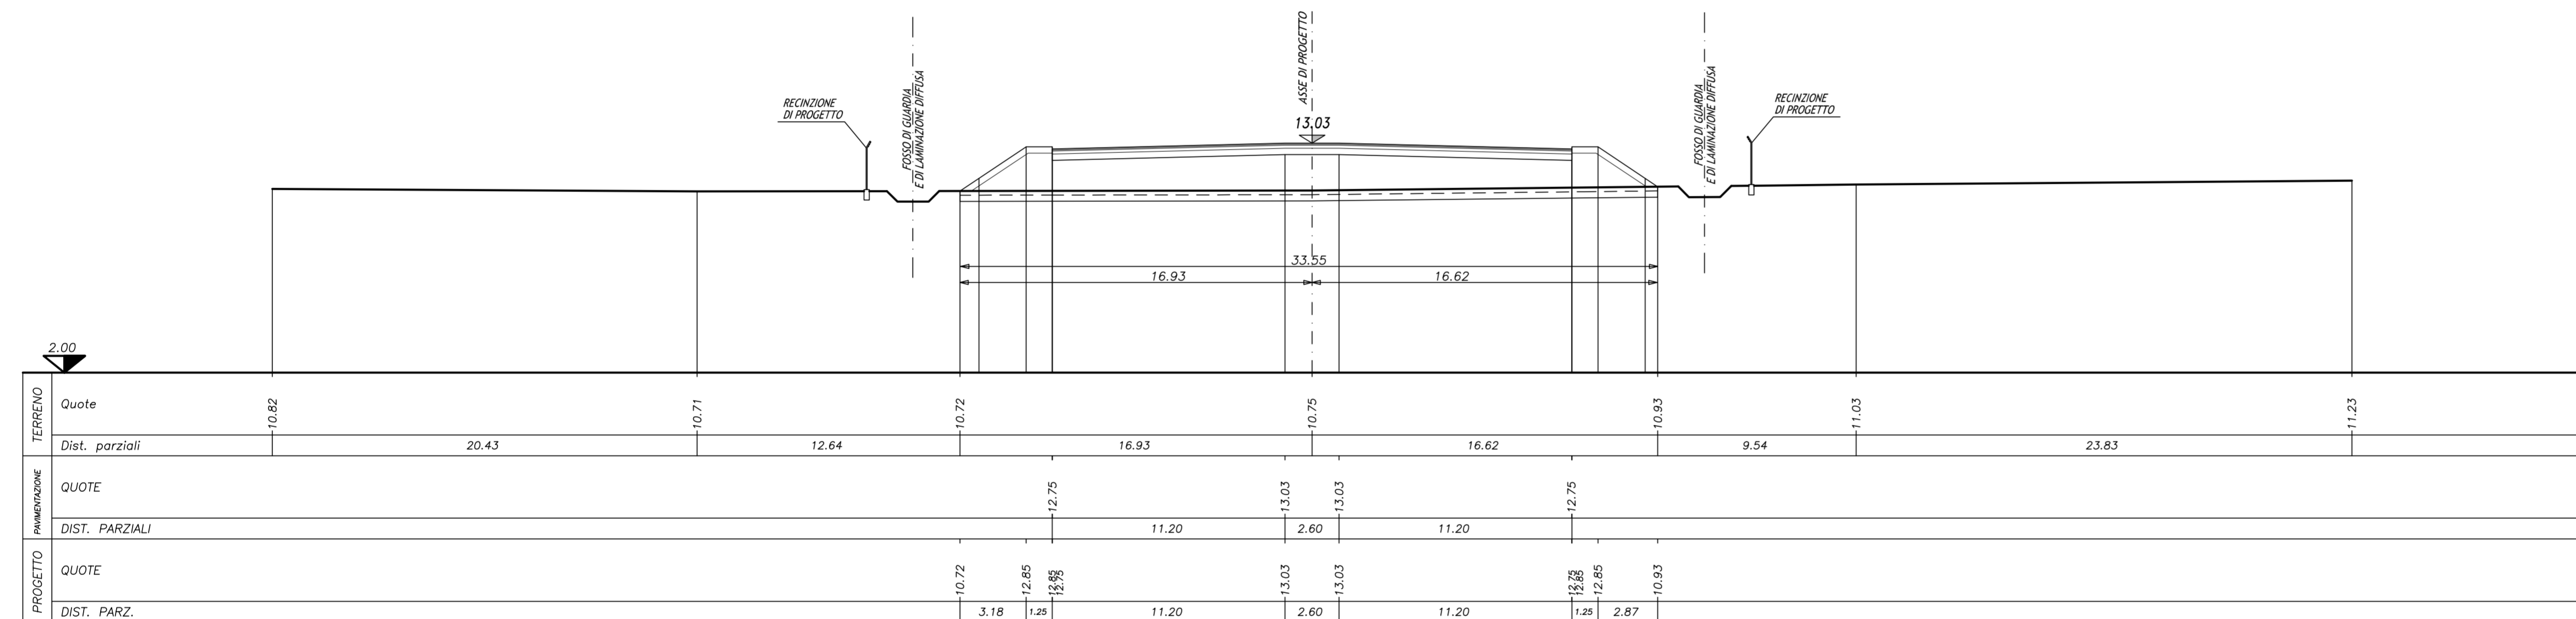


SEZ. NUM. 603

PROGR. 55822.64
QP = 12.58

mi 100.00 da sez.n. 602 ← → mi 100.00 a sez.n. 603

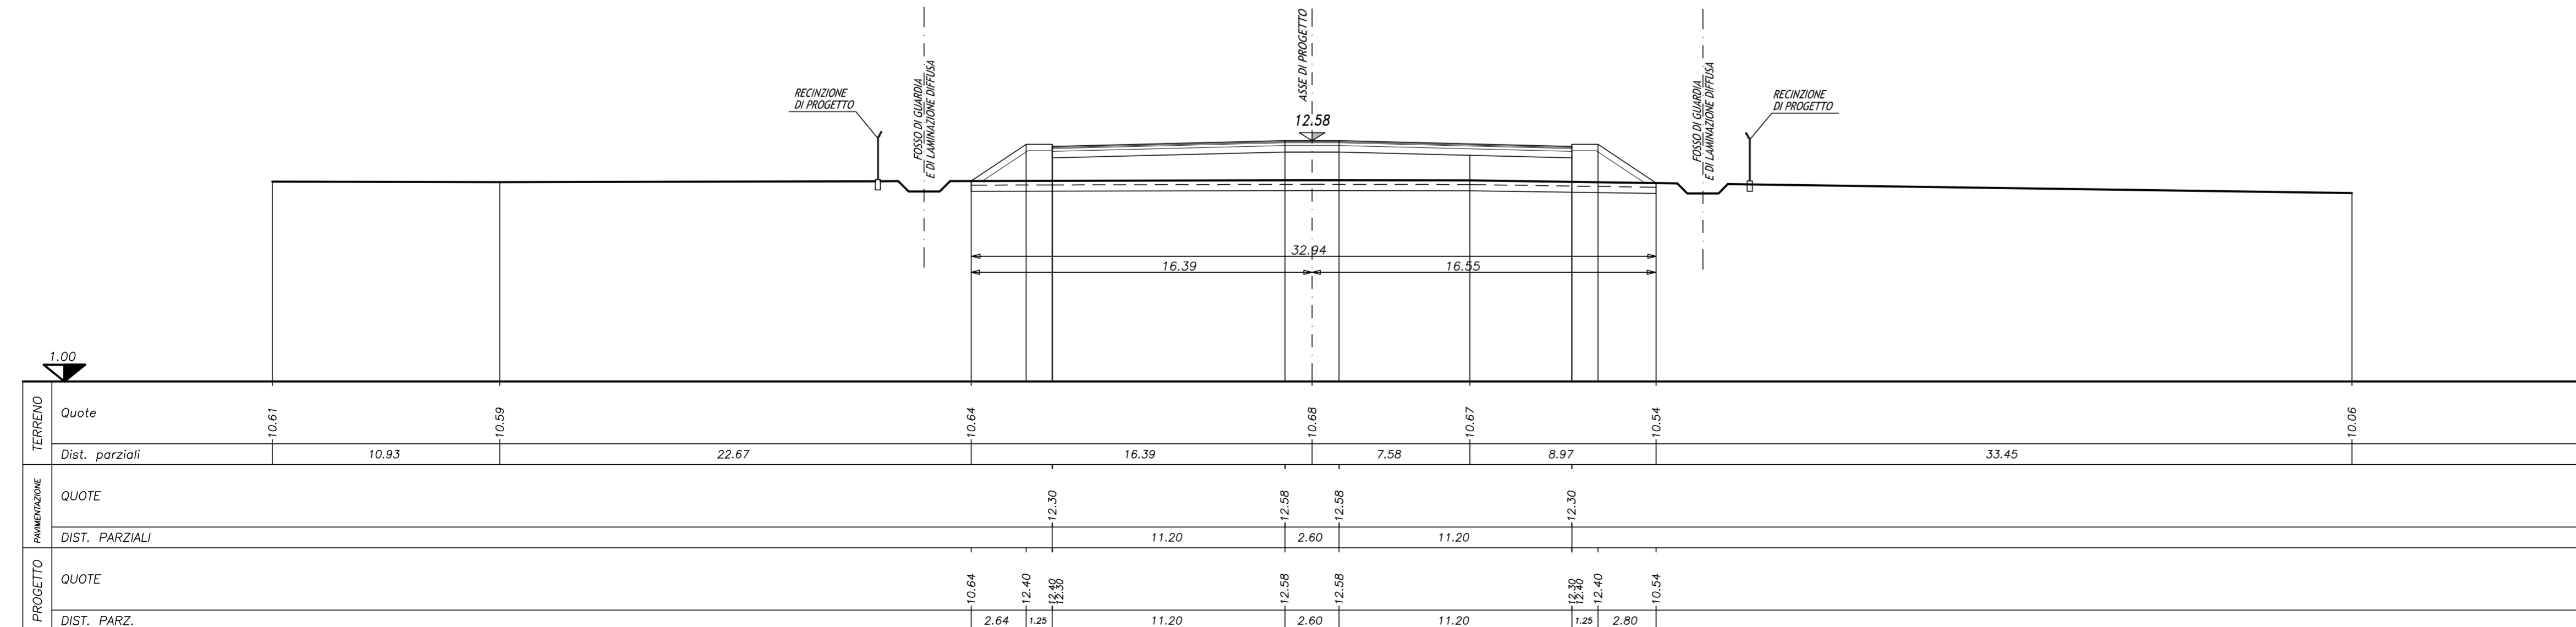

**PACCHETTO
CORPO AUTOSTRADALE**
SCALA 1:10

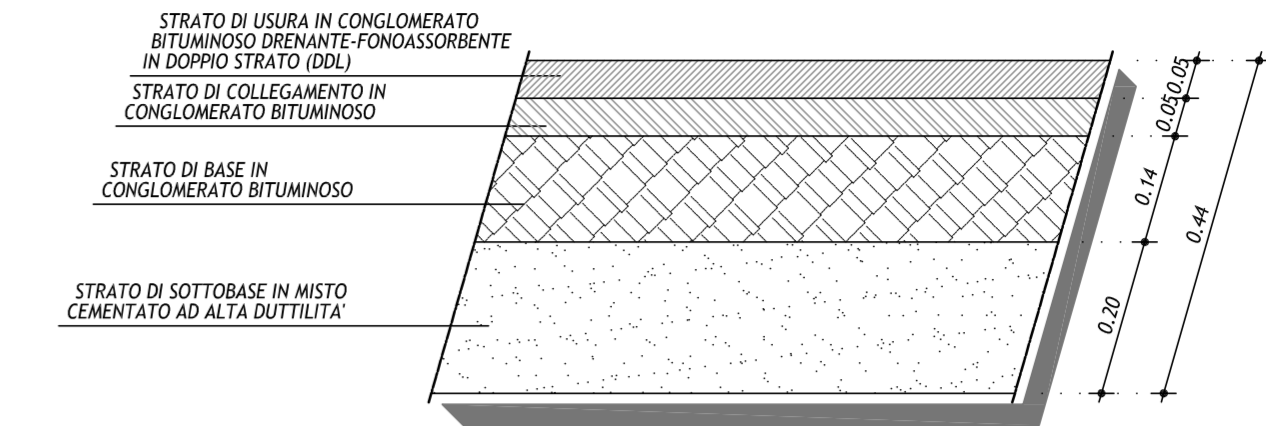

IL CONCESSIONARIO
ARC AUTOSTRADA REGIONALE CISPADANA

IL CONCESSIONARIO
Regione Emilia-Romagna

AUTOSTRADA REGIONALE CISPADANA
DAL CASELLO DI REGGIOLO-ROLO SULLA A22
AL CASELLO DI FERRARA SUD SULLA A13
CODICE C.U.P. E8180800060009

PROGETTO DEFINITIVO

STUDIO DI IMPATTO AMBIENTALE
QUADRO DI RIFERIMENTO PROGETTUALE
ALLEGATO B - DESCRIZIONE DELLE ALTERNATIVE DI PROGETTO PER LA DEFINIZIONE DEL TRACCIATO
ALLEGATO B3 - SOLUZIONI PLANOALTIMETRICHE ALTERNATIVE DEL TRATTO AUTOSTRADALE RICADENTE PRESSO I COMUNI DI S.AGGOSTINO, POGGIO RENATICO E MIRABELLO - ALTERNATIVA D_B
SEZIONI TRASVERSALI CARATTERISTICHE
TAV. 3/3

IL PROGETTISTA
Arch. Sergio Beccorelli
Ord. Arch. Prov. PR n. 377
Ing. Paolo Corchi
Ord. Ing. Prov. PR n. 751

RESPONSABILE INTEGRAZIONE PRESTAZIONI SPECIALISTICHE
Ing. Emilio Salsi
Albo Ing. Reggio Emilia n° 945

IL CONCESSIONARIO
Autospedale Regionale Cispadana S.p.A.
IL PRESIDENTE
Giovanni Pizzardi

IL PROGETTISTA DELLE OPERE STRADALI E STRUTTURALI
Ing. Paolo Corchi
Ord. Ing. Prov. PR n. 751

G					
F					
E					
D					
C					
B					
A	17.04.2012	EMISSIONE	MONTACCHINI	BECCARELLI	SALSI

REV.	DATA	DESCRIZIONE	REDAZIONE	CONTROLLO	APPROVAZIONE

IDENTIFICAZIONE ELABORATO
NON PROGR. FASE LOTTO GRUPPO CODICE OPERA MES DATO OPERA ANNO TIPO ELABORATO PROGRESSO REV. DATA: **MAGGIO 2012**

6108 PD 0 A00 A00000 0 1A SZ 72 A
SCALA: 1:200

IL PRESENTE DOCUMENTO NON POTRÀ ESSERE COPiato, RIPRODOTTO O ALTAMENTE PUBBLICATO, IN TUTTO O IN PARTE, SENZA IL CONSENSO SCRITTO DEL CONCESSIONARIO. OGNI UTILIZZO NON AUTORIZZATO SARÀ PUNIBITO A NORMA DI LEGGE. IL CONCESSIONARIO NON È RESPONSABILE DI PRESSIONI, ERRORI O INEPTI IN UNO O PIÙ DEI SUOI SERVIZI, NEMMENO NEI METTI, MODALITÀ O PREZZI CONCORSUALI, MANIPOLAZIONI O INDEBITI PREZZI DI LAVORO.