



PROPONENTE:

HEPV04 S.R.L.
Via Alto Adige, 160/A - 38121 Trento (TN)
hepv04srl@legalmail.it

MANAGEMENT:

EHM.Solar

EHM.SOLAR S.R.L.
Via della Rena, 20 39100 Bolzano - Italy
tel. +39 0461 1732700
fax. +39 0461 1732799
info@ehm.solar

c.fiscale, p.iva e R.I. 03033000211

NOME COMMESSA:

**COSTRUZIONE ED ESERCIZIO IMPIANTO
AGROVOLTAICO AVENTE POTENZA IN IMMISSIONE
PARI A 56.500 kW E POTENZA MODULI PARI
A 62.160 kWp CON RELATIVO COLLEGAMENTO ALLA
RETE ELETTRICA - IMPIANTO RFVP76**

STATO DI AVANZAMENTO COMMESSA:

**PROGETTO DEFINITIVO PER AUTORIZZAZIONE UNICA
CODICE COMMESSA:**

HE.18.0064

PROGETTAZIONE INGEGNERISTICA:



STC S.r.l

Via V. M. STAMPACCHIA, 48 - 73100 Lecce
Tel. +39 0832 1798355
fabio.calcarella@gmail.com - fabio.calcarella@ingpec.eu
Direttore Tecnico: Dott. Ing. Fabio Calcarella



4IDEA S.r.l

Via G. Brunetti, 50 - 73019 Trepuzzi
Tel. +39 0832 760144
pec 4ideasrl@pec.it
info@studioideaassociati.it

PROGETTISTA:



COLLABORATORE:

AMBIENTE IDRAULICA STRUTTURE

STUDI FAUNISTICI

STUDI PEDO-AGRONOMICI

CONSULENZA LEGALE

STUDIO LEGALE PATRUNO
Via Argiro, 33 Bari
t.f. +39 080 8693336



OGGETTO:

Planimetria impianto di illuminazione e videosorveglianza

SCALA:

1:50

DATA:

OTTOBRE 2021

NOME FILE:

6JUCTX0
_ElaboratoGrafico_0_02b.2.pdf



TAVOLA:

02b.2

N. REV.	DATA	REVISIONE
1	30.09.2019	Prima emissione

ELABORATO	VERIFICATO	VALIDATO
STC	responsabile commessa Fabio Calcarella	direttore tecnico HEPV04 S.r.l.

- n. 306 Pali di altezza m 3,50
- n. 306 telecamere TVCC tipo fisso Day-Night
- n. 2 proiettori a LED per ogni palo di 250 W
- distanza tra i pali: m 40,00

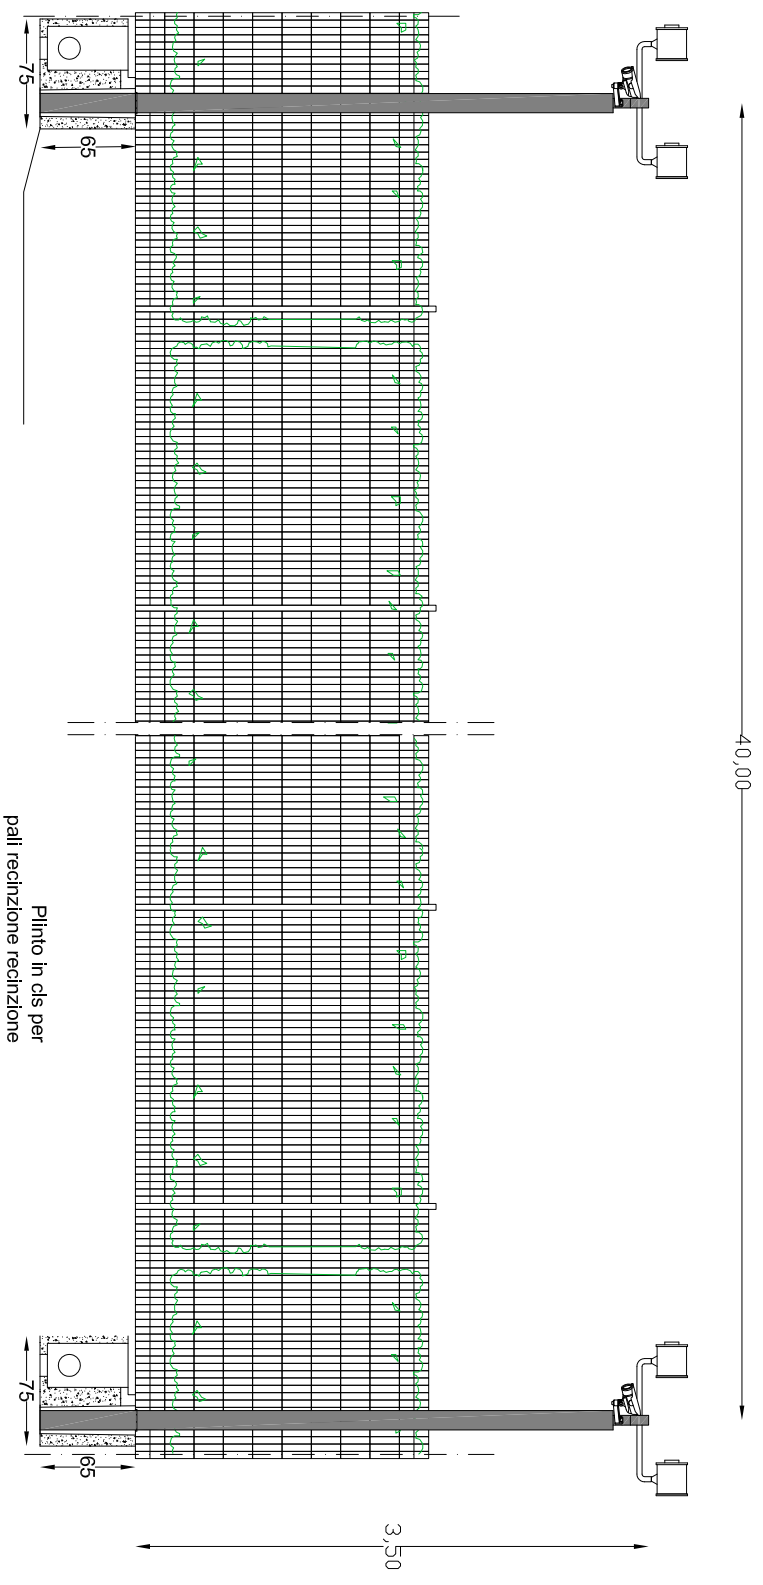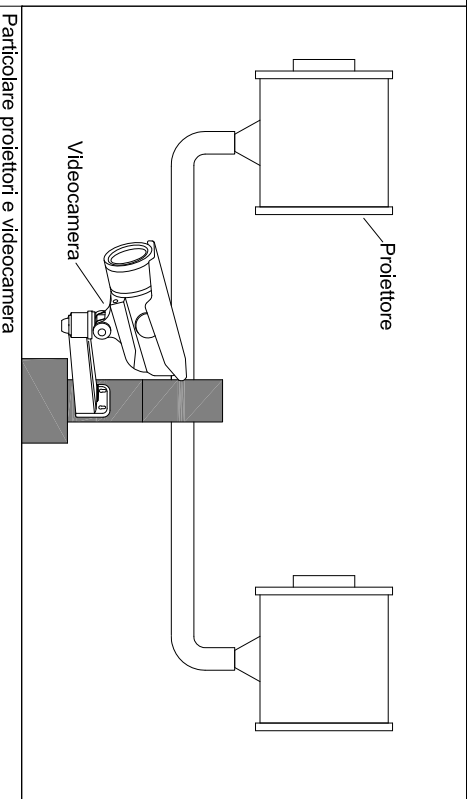

Palificazioni per impianto di sorveglianza e illuminazione - Prospetto - scala 1:50