

PROPONENTE:
HEPV04 S.R.L.
Via Alto Adige, 160/A - 38121 Trento (TN)
hepv04srl@legalmail.it

MANAGEMENT:
EHM.Solar
EHM SOLAR S.R.L.
Via della Rena, 20 39100 Bolzano - Italy
tel. +39 0461 1732700
fax. +39 0461 1732799
info@ehm.solar
c.fiscale, p.iva e R.L. 03033000211

NOME COMMESSA:
COSTRUZIONE ED ESERCIZIO IMPIANTO
AGROVOLTATICO AVENTE POTENZA IN IMMISSIONE
PARI A 56.500 kW E POTENZA MODULI PARI
A 62.160 kWp CON RELATIVO COLLEGAMENTO ALLA
RETE ELETTRICA - IMPIANTO RFPV76

STATO DI AVANZAMENTO COMMESSA:
PROGETTO DEFINITIVO PER AUTORIZZAZIONE UNICA
CODICE COMMESSA:
HE.18.0064

PROGETTAZIONE INGEGNERISTICA:

STC S.r.l
Via V. M. STAMPACCHIA, 48 - 73100 Lecce
Tel. +39 0832 1798355
fabio.calcarella@gmail.com - fabio.calcarella@ingpec.eu
Direttore Tecnico: Dott. Ing. Fabio Calcarella

4IDEA S.r.l
Via G. Brunetti, 50 - 73019 Trepuzzi
Tel. +39 0832 760144
pec: 4idea srl@pec.it
info@studioideaassociati.it
problem solving synergies


PROGETTISTA:
Dott. Ing. FABIO CALCIARELLA
N° 1874
ORDINE INGEGNERI DELLA PROV. CALCIARELLA
COLLABORATORE:
Dott. Ing. FABIO CALCIARELLA
N° 1126
ORDINE INGEGNERI DELLA PROV. CALCIARELLA
COLLABORATORE:
Dott. Ing. FABIO CALCIARELLA
N° 1220
ORDINE INGEGNERI DELLA PROV. CALCIARELLA

CONSULENZA LEGALE
STUDIO LEGALE PATRUNO
Via Arigo, 33 Bari
It. +39 080 8693336

OGGETTO: SCALA: DATA:
Sezioni strade n.a. OTTOBRE 2021



NOME FILE:
6JUCTX0
TAVOLA: 8
Elaborato Grafico_2_08.pdf

N. REV.	DATA	REVISIONE	ELABORATO	VERIFICATO	VALIDATO
1	30.09.2021	Prima emissione	STC	responsabile commessa Fabio Calcarella	direttore tecnico HEPV04 S.r.l

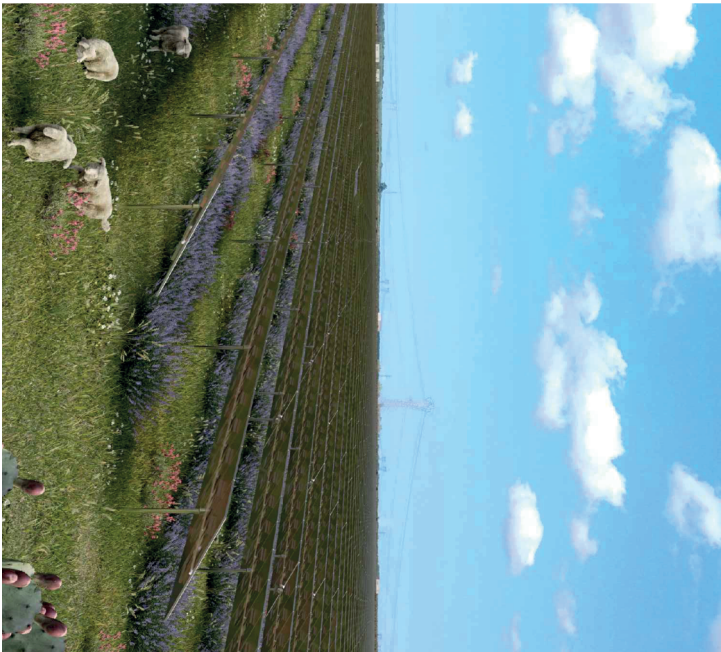

Legenda

		
Strato di fondazione: granulometria inerti 7-10 cm saturati con materiale minuto	Strato di base: granulometria degli inerti 0,2-2 cm	Terreno

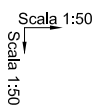
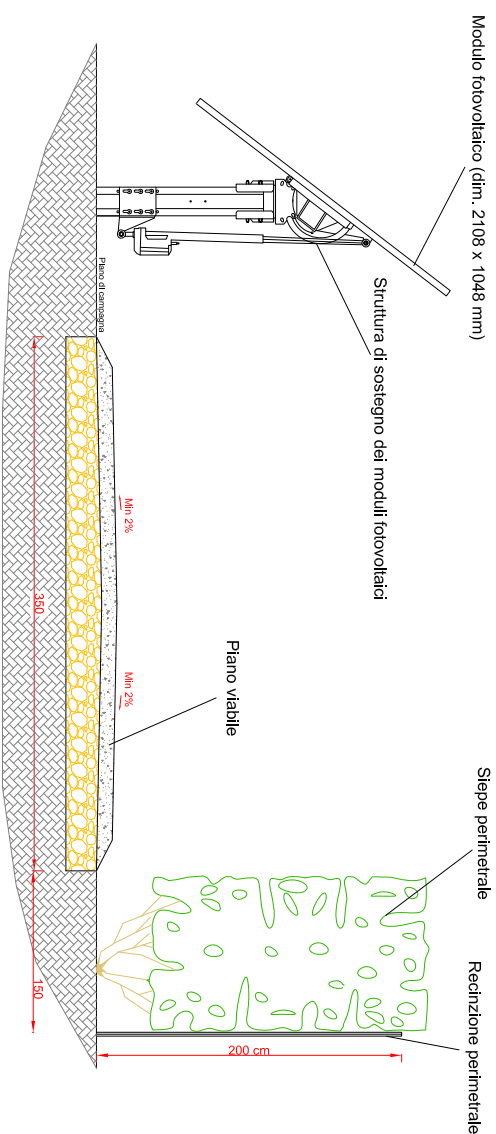


VIABILITA' INTERNA PERIMETRALE DA REALIZZARSI EX NOVO CON SIEPE ALL'INTERNO DELLA RECINZIONE

- 1 - Strato di base: granulometria degli inerti 0 - 2 cm - materiali provenienti da cave di prestito o scavi di cantiere.
- 2 - Strato di fondazione materiale lapideo duro proveniente da cave di prestito (misto cava) granulometria inerti 7-10 cm

Fasi di realizzazione:

- b) posa in opera di stato di cui al punto 2 e rullatura dello stesso con idonee mezzi vibranti;
- c) posa in opera di materiale lapideo fine di cui al punto 1 e successiva rullatura dello strato con idonee mezzi vibranti;

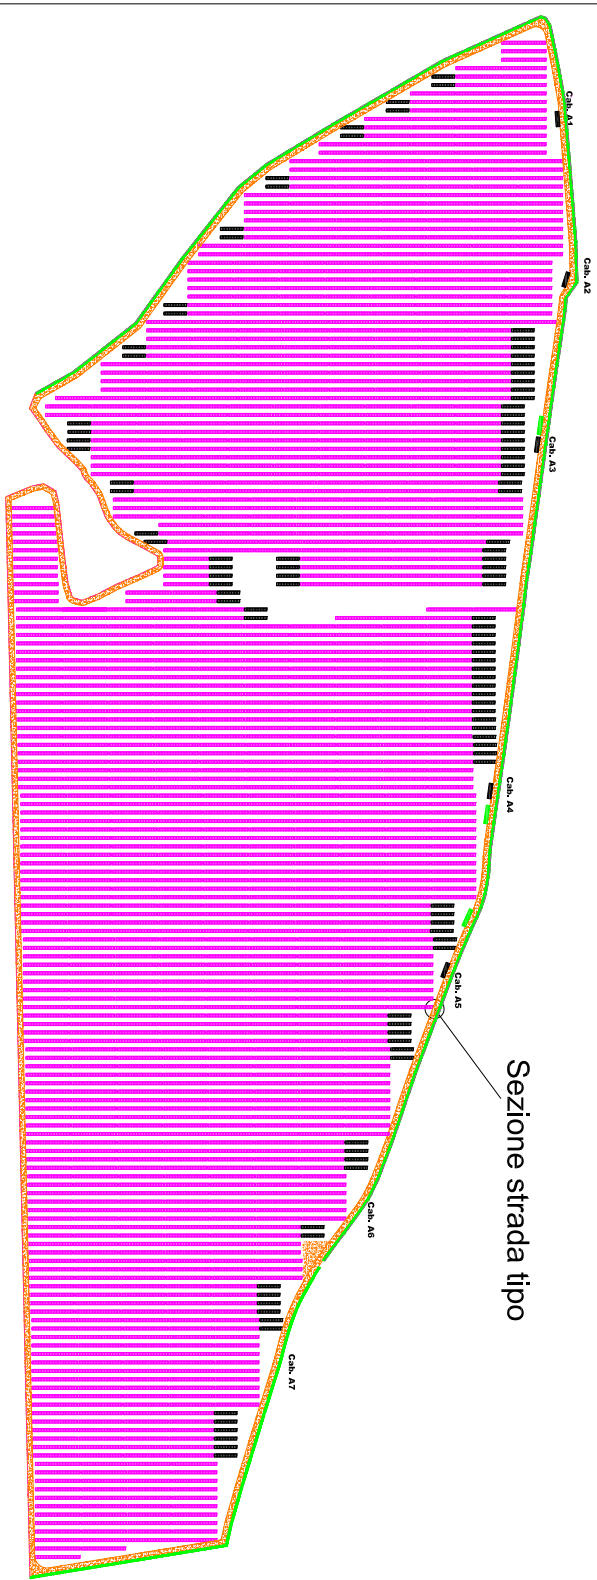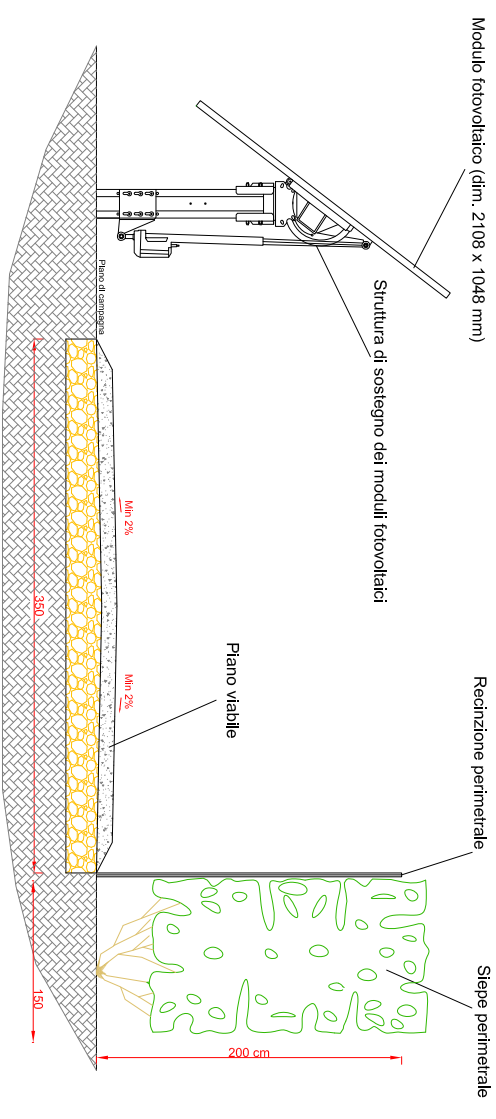

Sezione strada tipo

Key plan