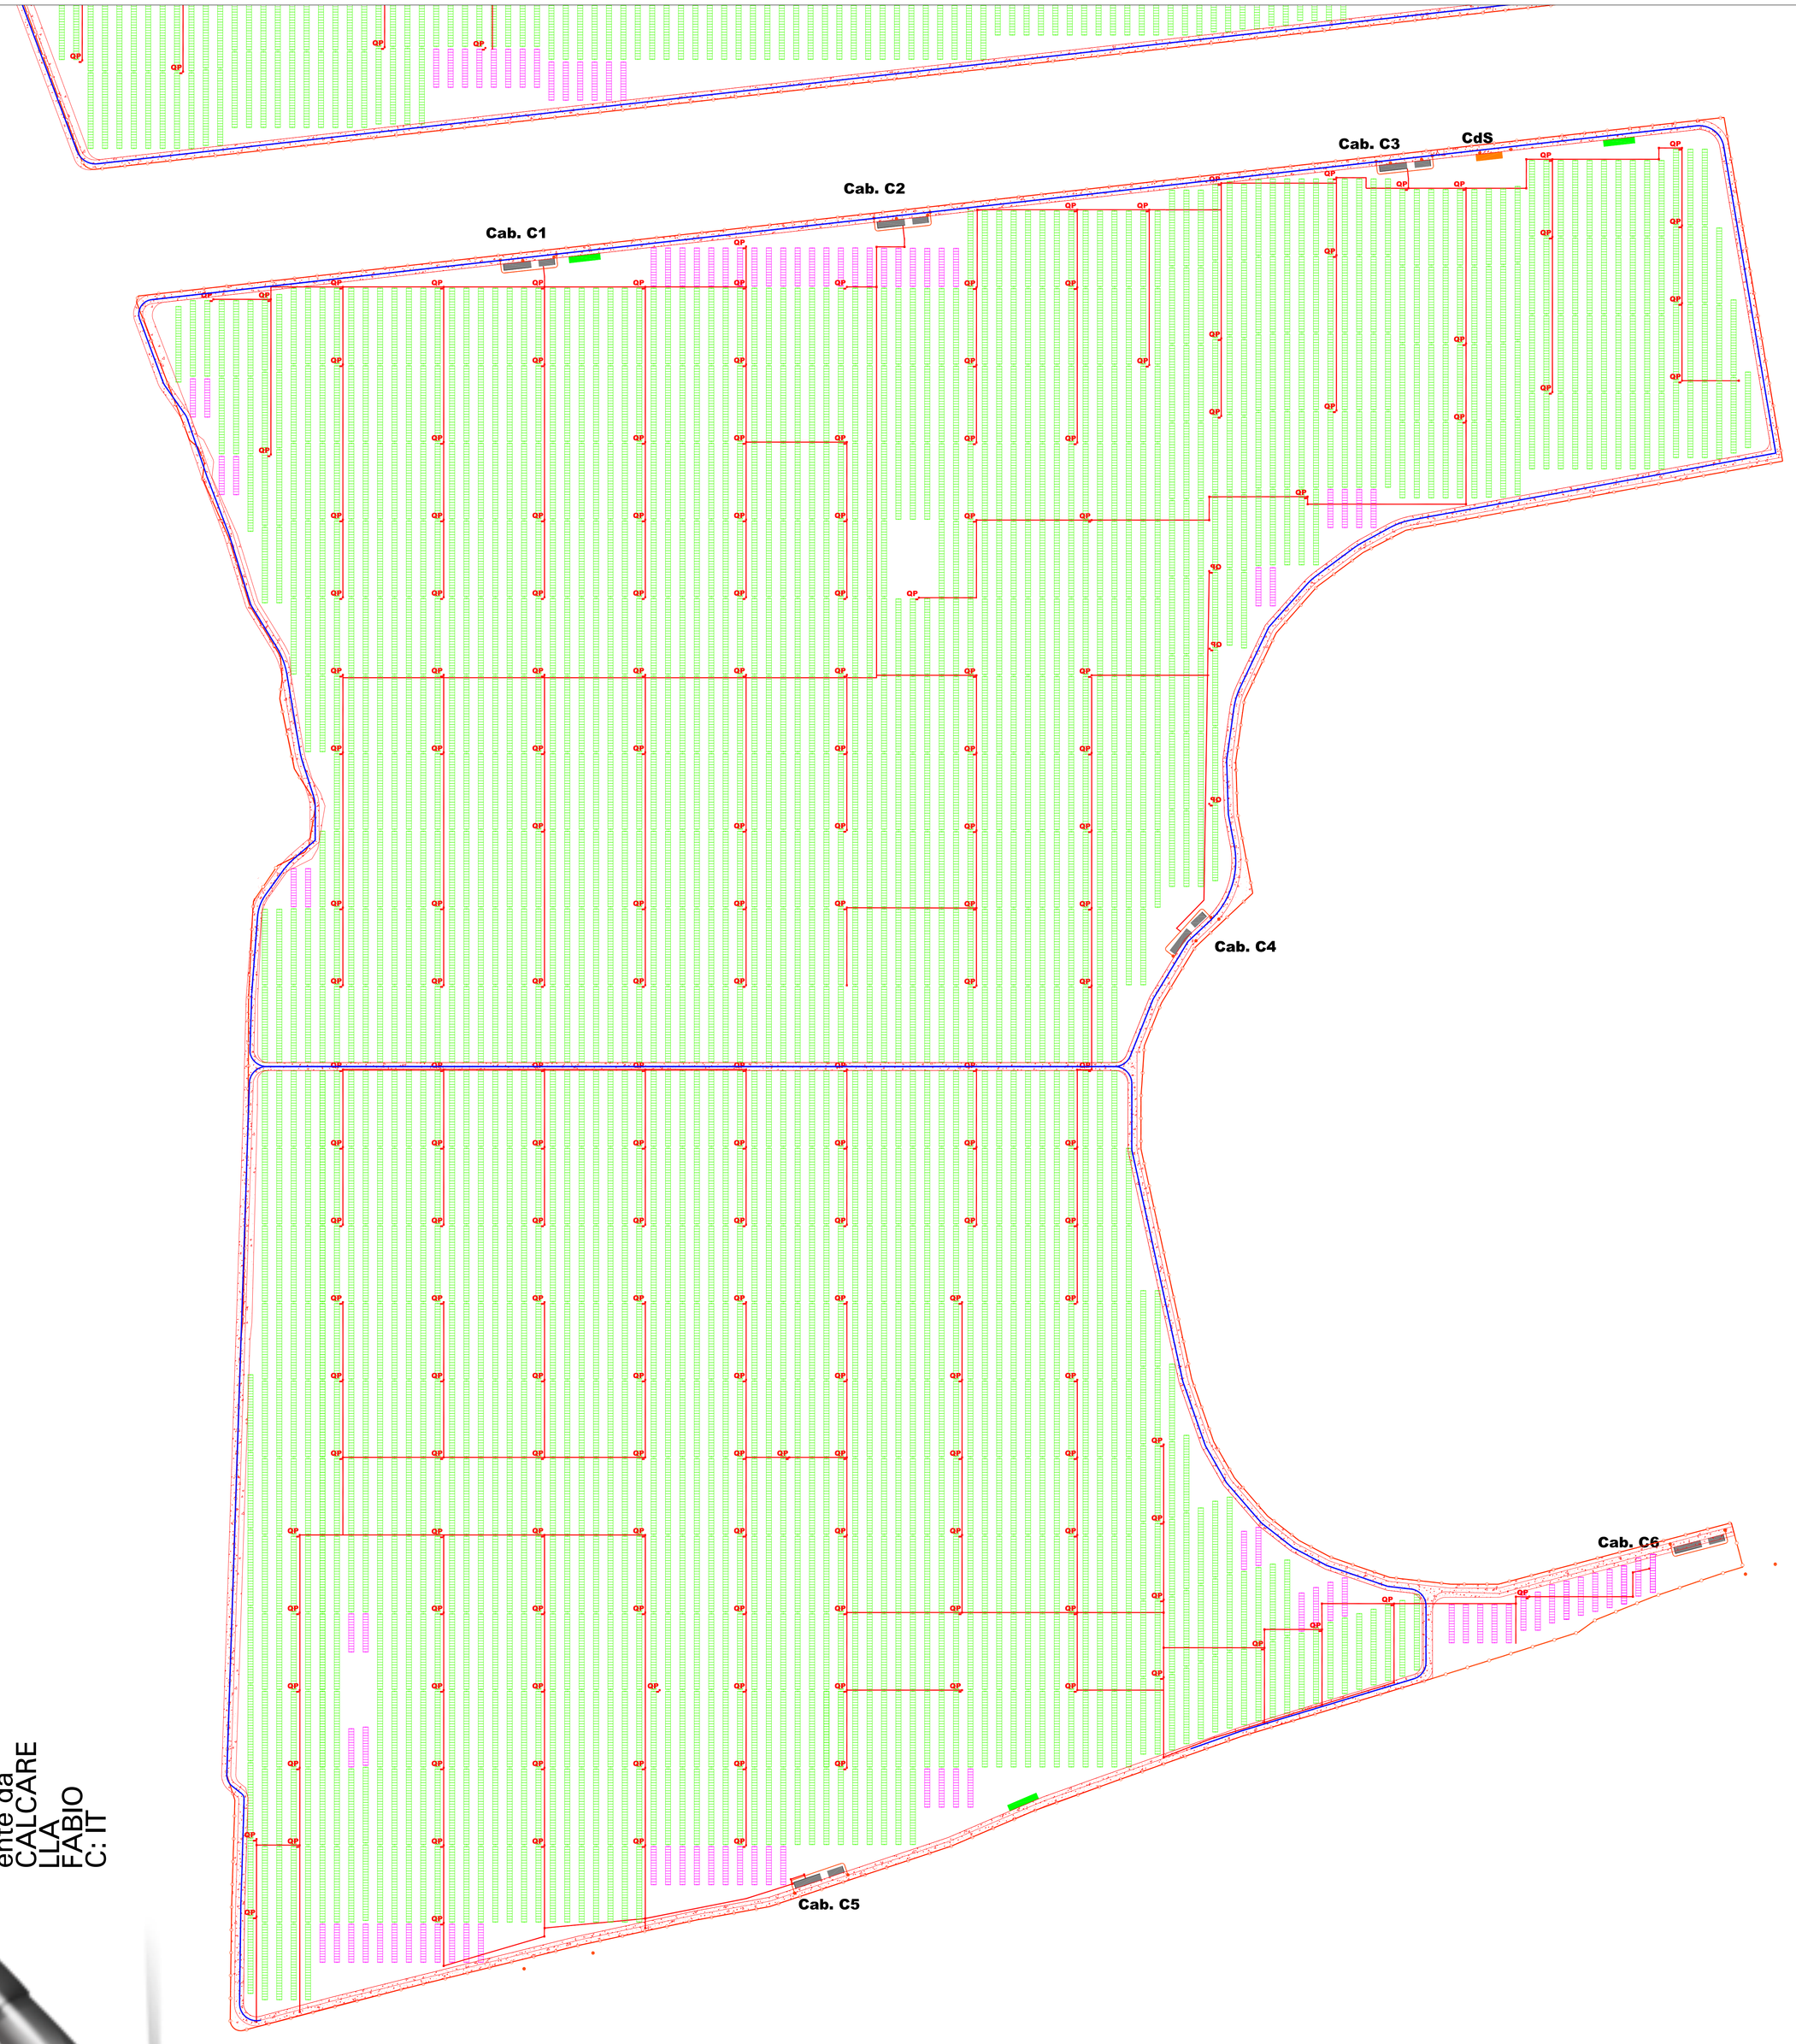

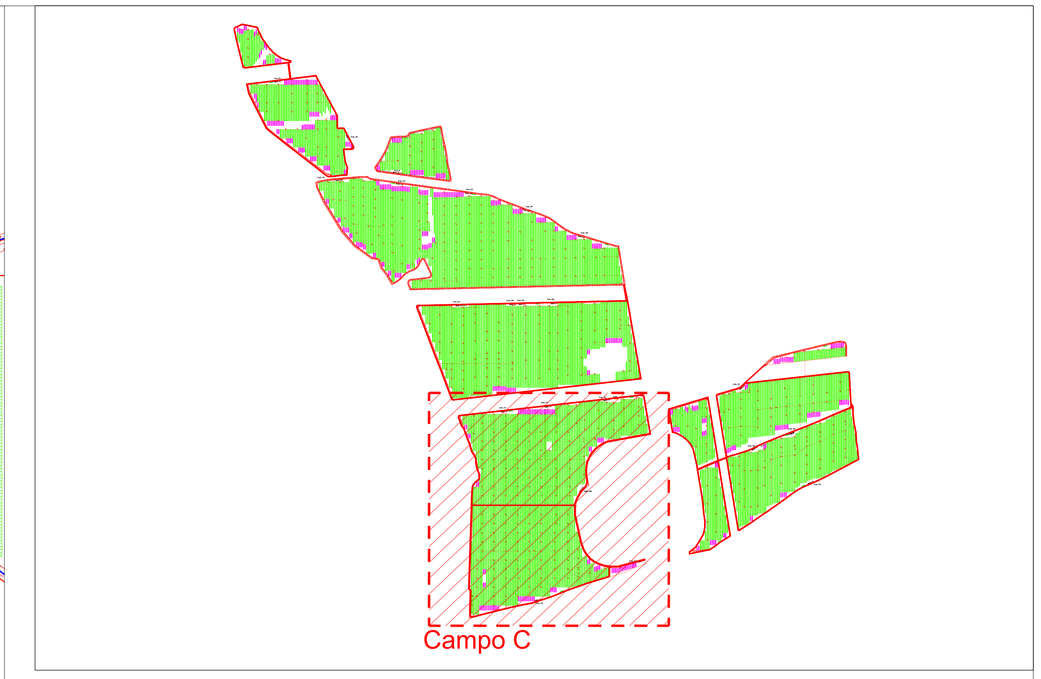

LEGENDA

- Anello di terra perimetrale
- Rete di terra per collegamento strutturre
- Pozzetto
- Nodo di terra

PROPONENTE:
HEPV04 S.R.L.
Via Alto Adige, 160/A - 38121 Trento (TN)
hepv04srl@legalmail.it

MANAGEMENT:
EHM.Solar
EHM.SOLAR S.R.L.
Via Alto Adige, 20 39100 Bolzano - Italy
tel. +39 0461 1732700
fax. +39 0461 1732799
info@ehm.solar
c.fiscale, p.iva e R.I. 03033000211

NOME COMMESSA:
COSTRUZIONE ED ESERCIZIO IMPIANTO AGROVOLTAICO AVENTE POTENZA IN IMMISSIONE PARI A 56.500 kW E POTENZA MODULI PARI A 62.160 kWp CON RELATIVO COLLEGAMENTO ALLA RETE ELETTRICA - IMPIANTO RFVP76

STATO DI AVANZAMENTO COMMESSA:
PROGETTO DEFINITIVO PER AUTORIZZAZIONE UNICA

CODICE COMMESSA:
HE.18.0064

PROGETTAZIONE INGEGNERISTICA:
STC S.r.l
Via V. M. STAMPACCHIA, 48 - 73100 Lecce
Tel. +39 0832 1798355
Direttore Tecnico Dott. Ing. Fabio Calcarella

4IDEA S.r.l
Via G. Brunetti, 50 - 73019 Trepuzzi
Tel. +39 0832 782144
pec 4idealer@pec.it
info@studiofaunistici.it

PROGETTISTA:
n. 1126
Sezione A
Settore Civile e Ambientale

COLLABORATORE:
AMBIENTE ACUSTICA STRUTTURE
STUDI FAUNISTICI
STUDI PEDO-AGRONOMICI
CONSULENZA LEGALE
STUDIO LEGALE PATRUNO
Via Agiro, 33 Bari
tf. +39 080 5683336

OGGETTO:
Rete di terra Parco Fotovoltaico (Campo C)

SCALA:
1:1.000

DATA:
OTTOBRE 2021

NOME FILE:
6JUCTX0_ElaboratoGrafico_2_13a3.pdf

TAVOLA:
13a3

N. REV.	DATA	REVISIONE	ELABORATO	VERIFICATO responsabile commessa	VALIDATO direttore tecnico
1	30.09.2019	Prima emissione	STC	Fabio Calcarella	HEPV04 S.r.l

QUESTO DOCUMENTO NON POTRA' ESSERE COPIATO, RIPRODOTTO O ALTRIMENTI PUBBLICATO IN TUTTO O IN PARTE SENZA IL CONSENSO SCRITTO DI QUESTO STUDIO (LEGGE 22 APRILE 1941, N.633 ART.2575 E SEGG. C.C.)

Firmato digitalmente da CALCARELLA FABIO C: IT