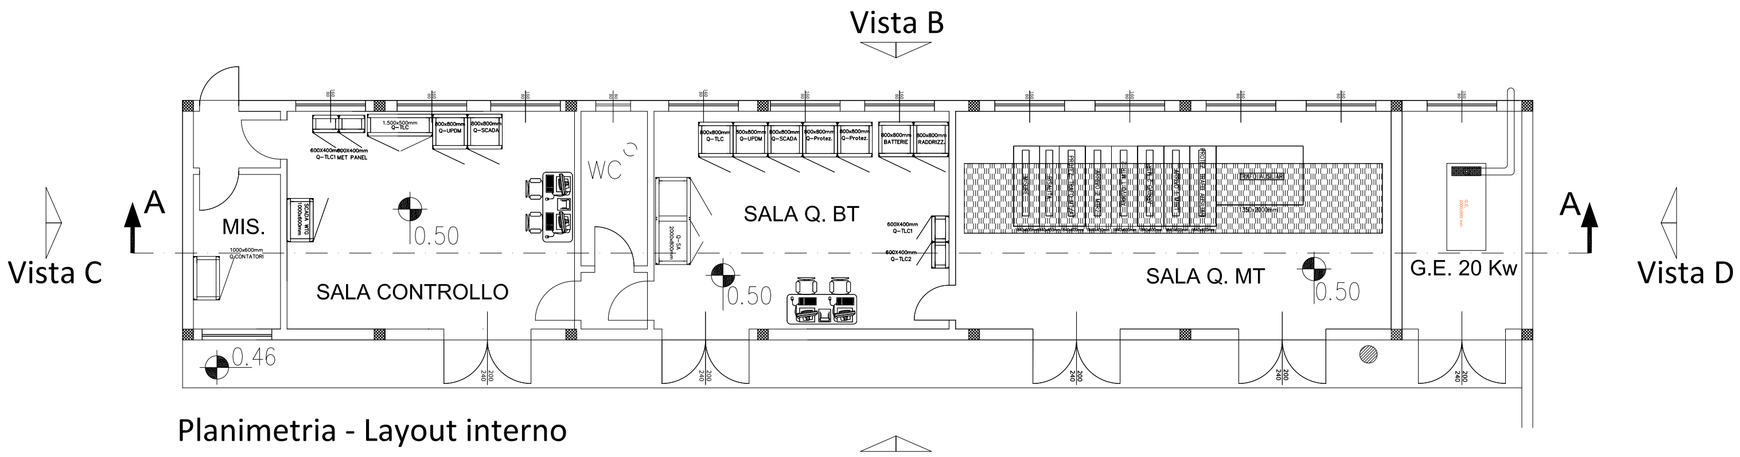

Planimetria - Layout interno

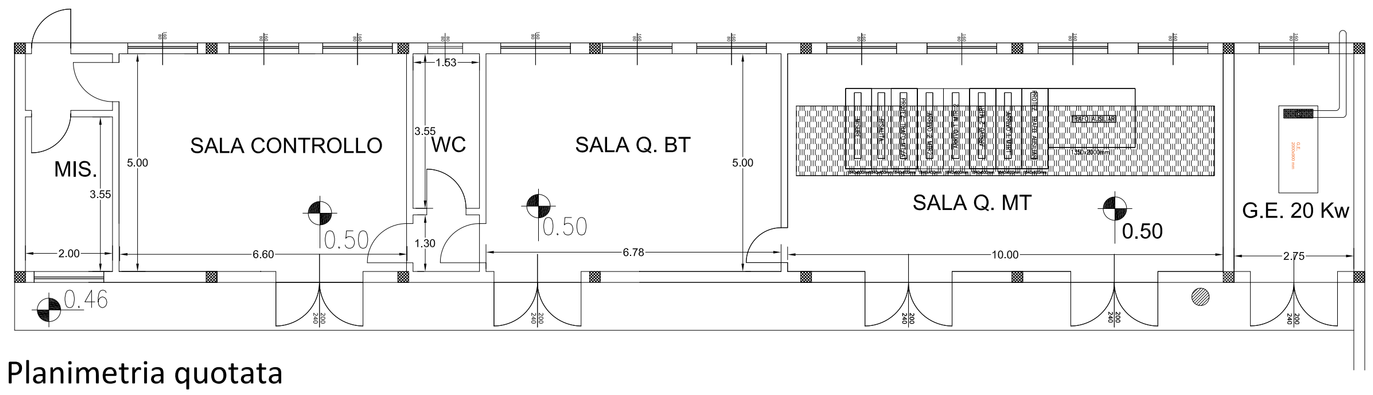

Planimetria quotata

Vista C

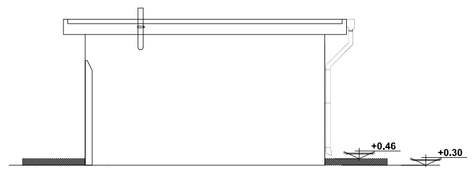

Scala 1:100

Vista D

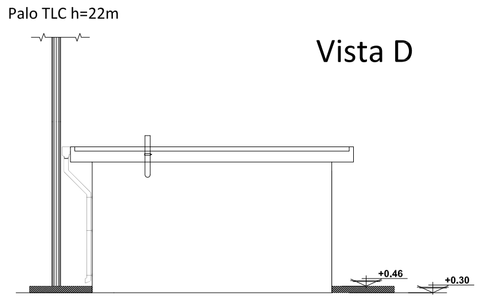

Scala 1:100

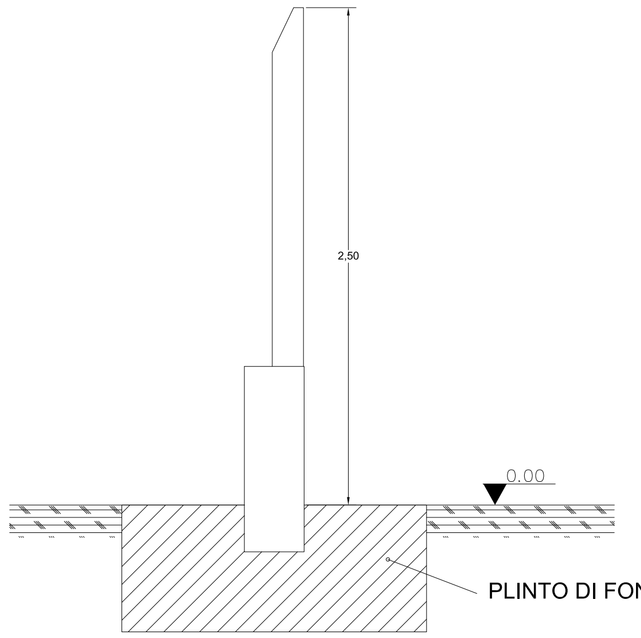

SCALA 1:20

SEZIONE A-A'

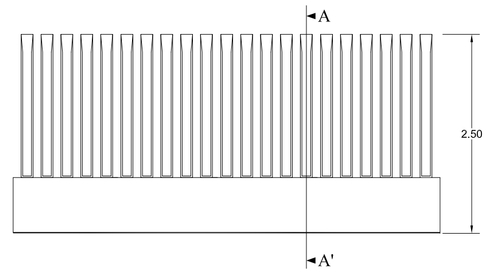

RECINZIONE PREFFABBRICATA - VISTA FRONTALE MODULI
SCALA 1:50

quote in m

Sez. a-b

a pavimento industriale in cls
b pavimento flottante
c piastrelle in ceramica

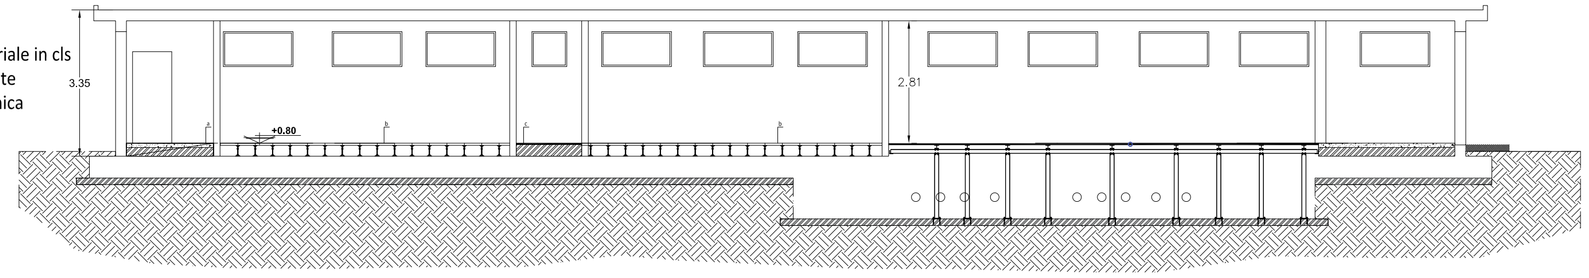

Vista A

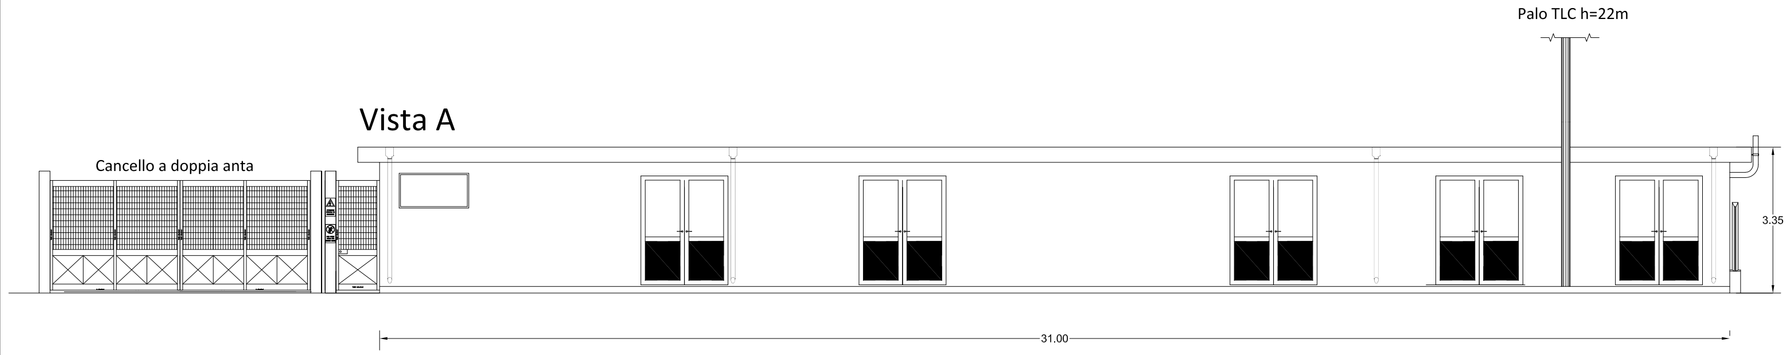

Vista B

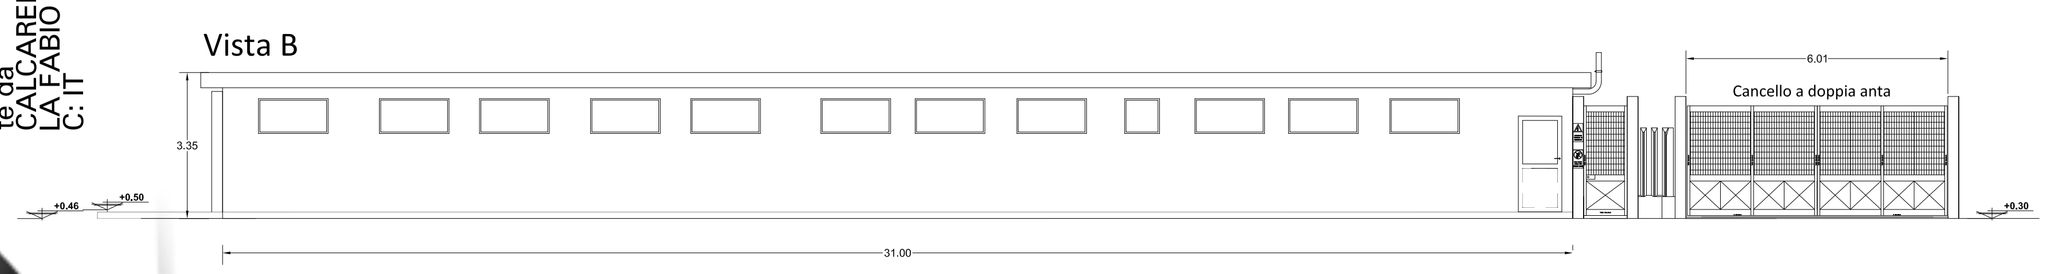

Firmato digitalmente da CALCAREL LA FABIO C: IT

PROPONENTE:
HEPV04 S.R.L.
Via Alto Adige, 160/A - 38121 Trento (TN)
hepv04srl@legalmail.it

MANAGEMENT:
EHM.Solar
EHM.SOLAR S.R.L.
Via della Rena, 20 39100 Bolzano - Italy
tel. +39 0461 1732700
fax. +39 0461 1732799
info@ehm.solar
c.fiscale, p.iva e R.I. 03033000211

NOME COMMESSA:
COSTRUZIONE ED ESERCIZIO IMPIANTO AGROVOLTAICO AVENTE POTENZA IN IMMISSIONE PARI A 56.500 kW E POTENZA MODULI PARI A 62.160 kWp CON RELATIVO COLLEGAMENTO ALLA RETE ELETTRICA - IMPIANTO RFVP76

STATO DI AVANZAMENTO COMMESSA:
PROGETTO DEFINITIVO PER AUTORIZZAZIONE UNICA

CODICE COMMESSA:
HE.18.0064

PROGETTAZIONE INGEGNERISTICA:
STC S.r.l
Via V. M. STAMPACCHIA, 48 - 73100 Lecce
Tel. +39 0832 1798355
fabio.calcarella@gmail.com - fabio.calcarella@ingpec.eu
Direttore Tecnico: Dott. Ing. Fabio Calcarella

4IDEA S.r.l
Via G. Brunetti, 50 - 73019 Trepuzzi
Tel. +39 0832 760144
pec 4ideasrl@pec.it
info@studioideaassociati.it

PROGETTISTA:
COLLABORATORE:
AMBIENTE ACUSTICA STRUTTURE
STUDI FAUNISTICI
STUDI PEDO-AGRONOMICI
CONSULENZA LEGALE
STUDIO LEGALE PATRUNO
Via Argiro, 33 Bari
t.f. +39 080 8693336

OGGETTO:
SSE - Pianta e prospetti edificio e particolare recinzione con fondazione

SCALA: 1:100

DATA: OTTOBRE 2021

NOME FILE: 6JUCTX0_ElaboratoGrafico_4_21-agg.pdf

TAVOLA: 21 agg

N. REV.	DATA	REVISIONE	ELABORATO	VERIFICATO responsabile commessa	VALIDATO direttore tecnico
1	30.09.2019	Prima emissione	STC	Fabio Calcarella	HEPV04 S.r.l
2	09.2020	Aggiornamento per variazione Connessione	STC	Fabio Calcarella	HEPV04 S.r.l

QUESTO DOCUMENTO NON POTRA' ESSERE COPIATO, RIPRODOTTO O ALTRIMENTI PUBBLICATO IN TUTTO O IN PARTE SENZA IL CONSENSO SCRITTO DI QUESTO STUDIO [LEGGE 22 APRILE 1941, N.633-ART 2575 E SEGG. C.C.]