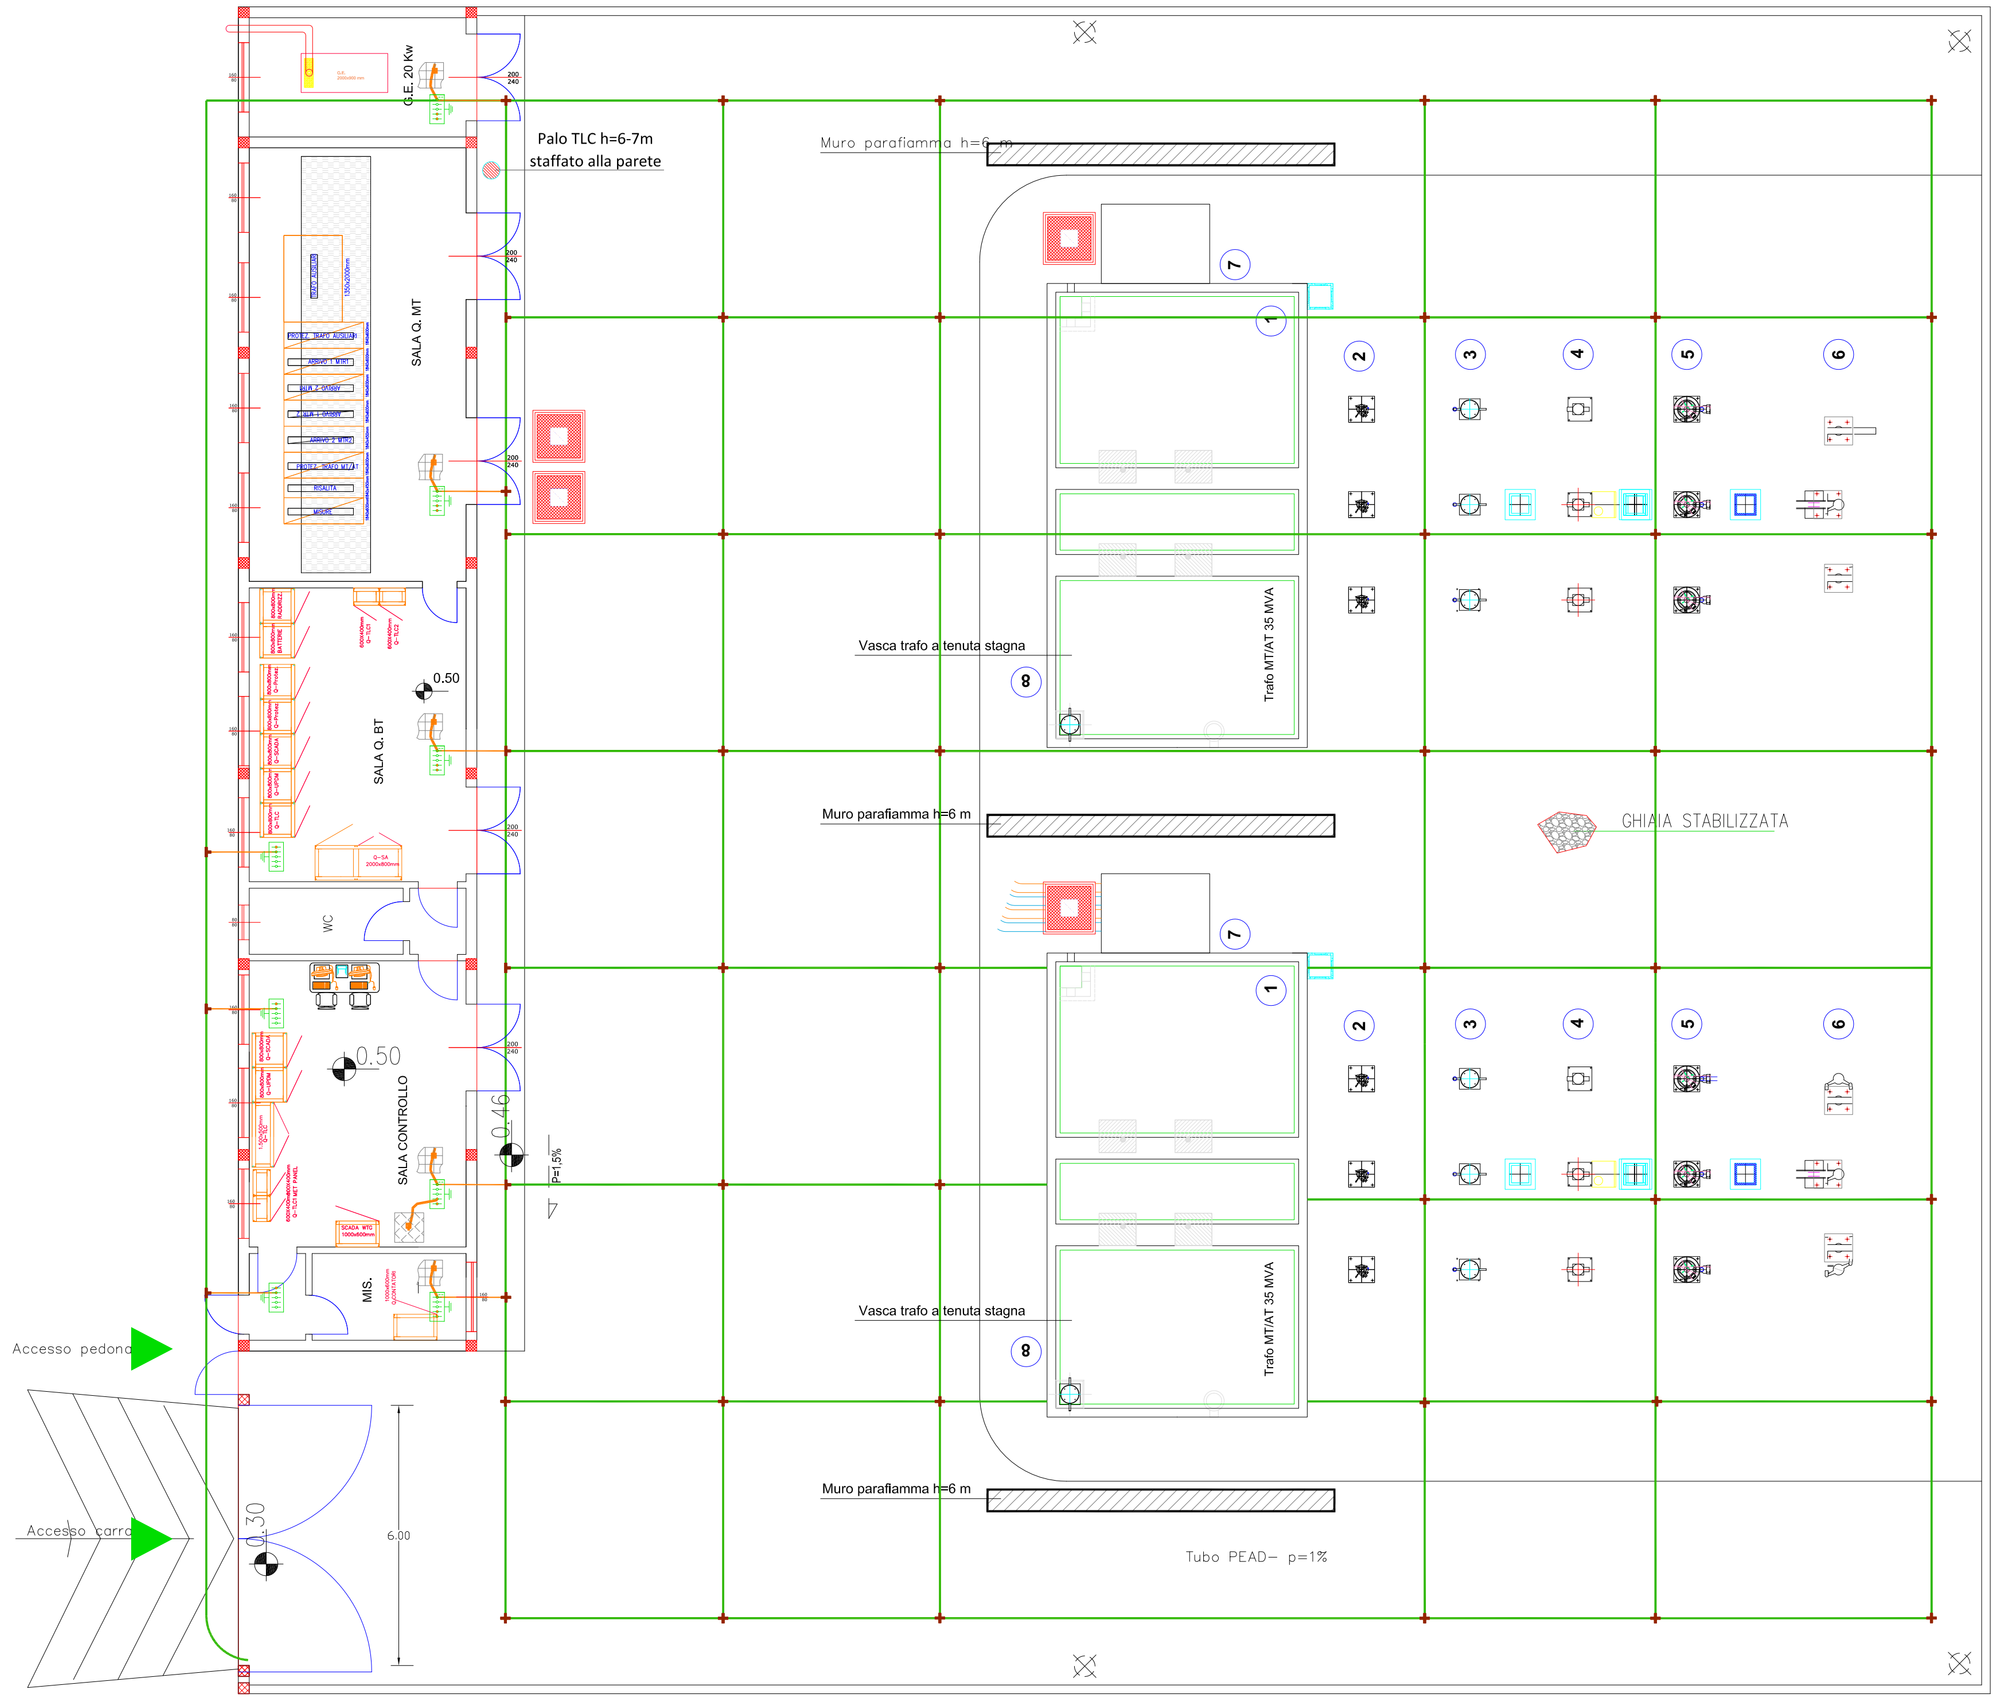

LEGENDA SIMBOLI

	CORDA DI RAME NUDO 50 mmq ø 9.0 FORMAZIONE 7x3.00 mm COME DA TABELLA UNEL
	CORDA DI RAME NUDO 70 mmq ø 10.7 FORMAZIONE 19x2.14 mm COME DA TABELLA UNEL
	BARRA EQUIPOTENZIALE PIATTA (BTM) IN RAME Sezione 50x5 mm
	MORSETTO A COMPRESSIONE A CROCE PER CORDE DA 50mmq e 50/70 mmq
	MORSETTO A COMPRESSIONE A " T " PER CORDE DA 50mmq, 70mmq e 50/70 mmq
	PUNTO DI CONNESSIONE RAME/ACCIAIO AI FERRI DI ARMATURE DELLE FONDAZIONI
	PUNTO DI CONNESSIONE RAME/ACCIAIO A RETE ELETTROSALDATA
	NODO COLLETTORE DI TERRA
	RETE ELETTROSALDATA DEL SOLAIO
	MESSA A TERRA DEL PAVIMENTO FLOTTANTE

LEGENDA APPARECCHIATURE AT	
1	TRASFORMATORE MT/AT
2	SCARICATORE SOVRATENSIONI
3	TA
4	INTERRUTTORE TRIPOLARE AT
5	TV INDUTTIVO
6	SEZ. TRIPOLARE ORIZZ. AT CON LAME DI TERRA
7	SOSTEGNO SBARRE MT
8	SOSTEGNO MESSA A TERRA NEUTRO TRAFO AT
9	COLONNINO SOSTEGNO SBARRE AT
10	COLONNINO ISOLATORE AT
11	SEZ. TRIPOLARE ORIZZ. AT CON LAME DI TERRA
12	SCARICATORE DI SOVRATENSIONE
13	COLONNINI PARTENZA CAVI AT

PROPONENTE:
HEPV04 S.R.L.
Via Alto Adige, 160/A - 38121 Trento (TN)
hepv04srl@legalmail.it

MANAGEMENT:
EHM.Solar
EHM.SOLAR S.R.L.
Via della Rena, 20 39100 Bolzano - Italy
tel. +39 0461 1732700
fax. +39 0461 1732799
info@ehm.solar
c.fiscale, p.iva e R.I. 03033000211

NOME COMMESSA:
COSTRUZIONE ED ESERCIZIO IMPIANTO AGROVOLTAICO AVENTE POTENZA IN IMMISSIONE PARI A 56.500 kW E POTENZA MODULI PARI A 62.160 kWp CON RELATIVO COLLEGAMENTO ALLA RETE ELETTRICA - IMPIANTO RFVP76

STATO DI AVANZAMENTO COMMESSA:
PROGETTO DEFINITIVO PER AUTORIZZAZIONE UNICA

CODICE COMMESSA:
HE.18.0064

PROGETTAZIONE INGEGNERISTICA:
STC S.r.l
Via V. M. STAMPACCHIA, 48 - 73100 Lecce
Tel. +39 0832 1798355
fabio.calcarella@gmail.com - fabio.calcarella@ingpec.eu
Direttore Tecnico: Dott. Ing. Fabio Calcarella

4IDEA S.r.l
Via G. Brunetti, 50 - 73019 Trepuzzi
Tel. +39 0832 760144
pec 4ideasrl@pec.it
info@studioideaassociati.it

PROGETTISTA:
ORDINE DEGLI ARCHITETTI DELLA PROVINCIA DI LECCE
n. 1126
DAVIDE CHETTA
Architetto
ORDINE DEGLI INGEGNERI DELLA PROVINCIA DI LECCE
N° 1874
ORDINE DEGLI INGEGNERI DELLA PROVINCIA DI LECCE
n. 1220

COLLABORATORE:

AMBIENTE ACUSTICA STRUTTURE

STUDI FAUNISTICI

STUDI PEDO-AGRONOMICI

CONSULENZA LEGALE
STUDIO LEGALE PATRUNO
Via Argiro, 33 Bari
t.f. +39 080 8693336

OGGETTO:
SSE - Rete di Terra

SCALA:
1:100

DATA:
OTTOBRE 2021

NOME FILE:
6JUCTX0
_ElaboratoGrafico_4_23-agg.pdf

TAVOLA:
23 agg

N. REV.	DATA	REVISIONE	ELABORATO	VERIFICATO responsabile commessa	VALIDATO direttore tecnico
1	30.09.2019	Prima emissione	STC	Fabio Calcarella	HEPV04 S.r.l
2	09.2020	Aggiornamento per variazione Connessione	STC	Fabio Calcarella	HEPV04 S.r.l

QUESTO DOCUMENTO NON POTRA' ESSERE COPIATO, RIPRODOTTO O ALTRIMENTI PUBBLICATO IN TUTTO O IN PARTE SENZA IL CONSENSO SCRITTO DI QUESTO STUDIO [LEGGE 22 APRILE 1941, N.633-ART 2575 E SEGG. C.C.]

Firmato digitalmente da CALCAREL LA FABIO C: IT