



POS.	DESCRIZIONE	QUANT.
1	TRASFORMATORE MT/AT	1
2	SCARICATORE DI SOVRATENSIONE AT	3
3	TRASFORMATORE DI CORRENTE AT	3
3a	CASSETTA ATA	1
4	INTERRUTTORE TRIPOLARE AT	1
5	TV INDUTTIVO MISURE FISCALI - PROTEZIONI	3
5a	CASSETTA ATV	1
6	SEZ. TRIPOLARE CON LAME DI TERRA	1

LEGENDA	
	APPARECCHIO DI ILLUMINAZIONE A TUBI FLUORESCENTI 2x38W
	LAMPADA DI EMERGENZA CON TUBO FLUORESCENTE DA 38W
	PROIETTORE A PARETE DA 250 W (150 W)
	PRESA BIPASSO DA 10/16A
	PRESA CEE 3P 16A 380V
	PRESA CEE 17 2P 16A 220V
	INTERRUTTORE UNIPOLARE
	DEVATORE
	QUADRO ELETTRICO
	PANNELLO OTTICO ACUSTICO CON SCRITTA "ALLARME INCENDIO"
	PULSANTE DI ALLARME INCENDIO
	PULSANTE DI SGANCIO
	POZZETTO IN C.L.S. CON CHIUSINO IN PREV. CARRABILE PER CANALIZZAZIONI ELETTRICHE FONDAZIONE IN C.L.S. PREFABBR. PER PALO ILLUMINAZIONE ESTERNA CON POZZETTO

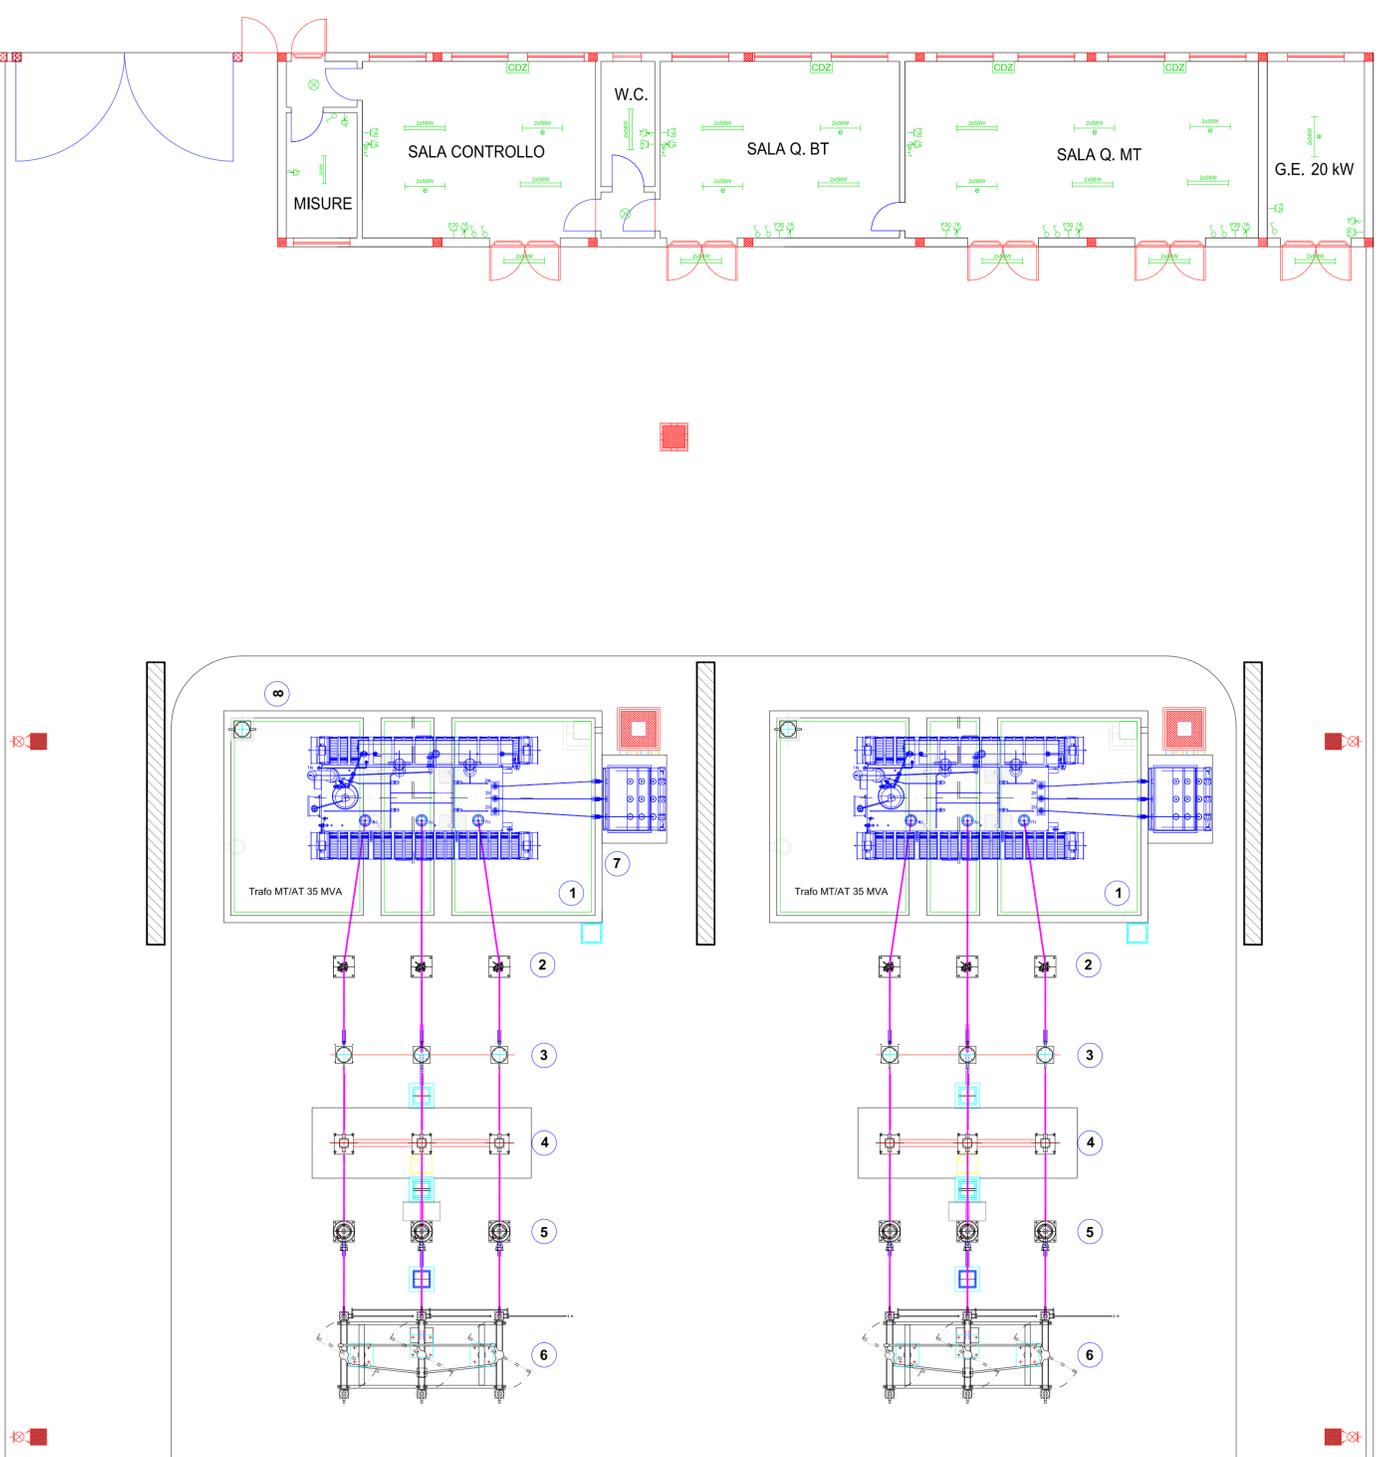

#### LISTA APPARECCHIATURE AT SSE UTENTE

POS.	DESCRIZIONE	QUANT.
1	TRASFORMATORE MT/AT	1
2	SCARICATORE DI SOVRATENSIONE AT	3
3	TRASFORMATORE DI CORRENTE AT	3
3a	CASSETTA ATA	1
4	INTERRUTTORE TRIPOLARE AT	1
5	TV INDUTTIVO MISURE FISCALI - PROTEZIONI	3
5a	CASSETTA ATV	1
6	SEZ. TRIPOLARE CON LAME DI TERRA	1

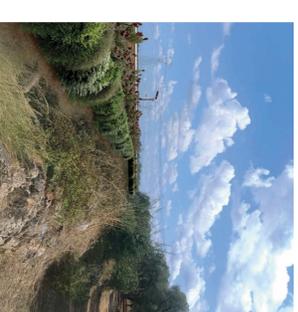

PROGETTO DEFINITIVO PER AUTORIZZAZIONE UNICA  
 HE.18.0064  
 PROGETTAZIONE INGEGNERISTICA:  
**STC S.r.l.**  
 Via S. Giovanni 501 - 20119 Bergamo  
 Tel. +39 0461 722710  
 Fax +39 0461 722718  
 info@stc.it  
 c.fiscaln. 01496740161



STATO DI AVANZAMENTO COMMESSA  
 CODICE COMMESSA  
 HE.18.0064  
 PROGETTAZIONE INGEGNERISTICA:  
**STC S.r.l.**  
 Via S. Giovanni 501 - 20119 Bergamo  
 Tel. +39 0461 722710  
 Fax +39 0461 722718  
 info@stc.it  
 c.fiscaln. 01496740161



PROGETTISTA:  
**4IDEA S.r.l.**  
 Via S. Giovanni 501 - 20119 Bergamo  
 Tel. +39 0461 722710  
 Fax +39 0461 722718  
 info@4idea.it  
 c.fiscaln. 01496740161

AMBIENTE ACUSTICA STRUTTURE  
 STUDI FANTISITICI  
 COLLABORATORE:

CONSULENZA LEGALE  
 STUDIO LEGALE PAVANARO  
 Via S. Giovanni 501 - 20119 Bergamo  
 Tel. +39 0461 722710  
 Fax +39 0461 722718  
 info@studiolegalepavanaro.it

OGGETTO:  
 SSE - Impianto elettrico  
 NOME FILE:  
 6LUCTX0  
 ELABORATO:  
 24 agg  
 DATA:  
 OTTOBRE 2021  
 N. REV. DATA REVISIONE  
 1 30/09/2019 Prima esecuzione  
 2 09/10/2020 Aggiornamento per variazioni Commessa  
 STUDIO:  
 STC

QUESTO DOCUMENTO NON DEVE ESSERE COPERTO, SEMPLIFICATO, TRIMINISTRATO, TRITTO, INVIATO SENZA IL CONSENSO SCritto DELLO STUDIO, SECONDO LE CONDIZIONI DEL CONTRATTO. IL NOME DEL CLIENTE NON DEVE ESSERE COPERTO, SEMPLIFICATO, TRIMINISTRATO, TRITTO, INVIATO SENZA IL CONSENSO SCritto DELLO STUDIO.

PROG. N. 10/10/2019  
 DATA: 24/10/2021  
 NOME FILE: 6LUCTX0  
 ELABORATO: 24 agg  
 DATA: OTTOBRE 2021  
 N. REV. DATA REVISIONE  
 1 30/09/2019 Prima esecuzione  
 2 09/10/2020 Aggiornamento per variazioni Commessa  
 STUDIO: STC