



PONTE SUL CANALE scolo riolo
SVILUPPO 16 mt


PLANIMETRIA GENERALE - 1:200

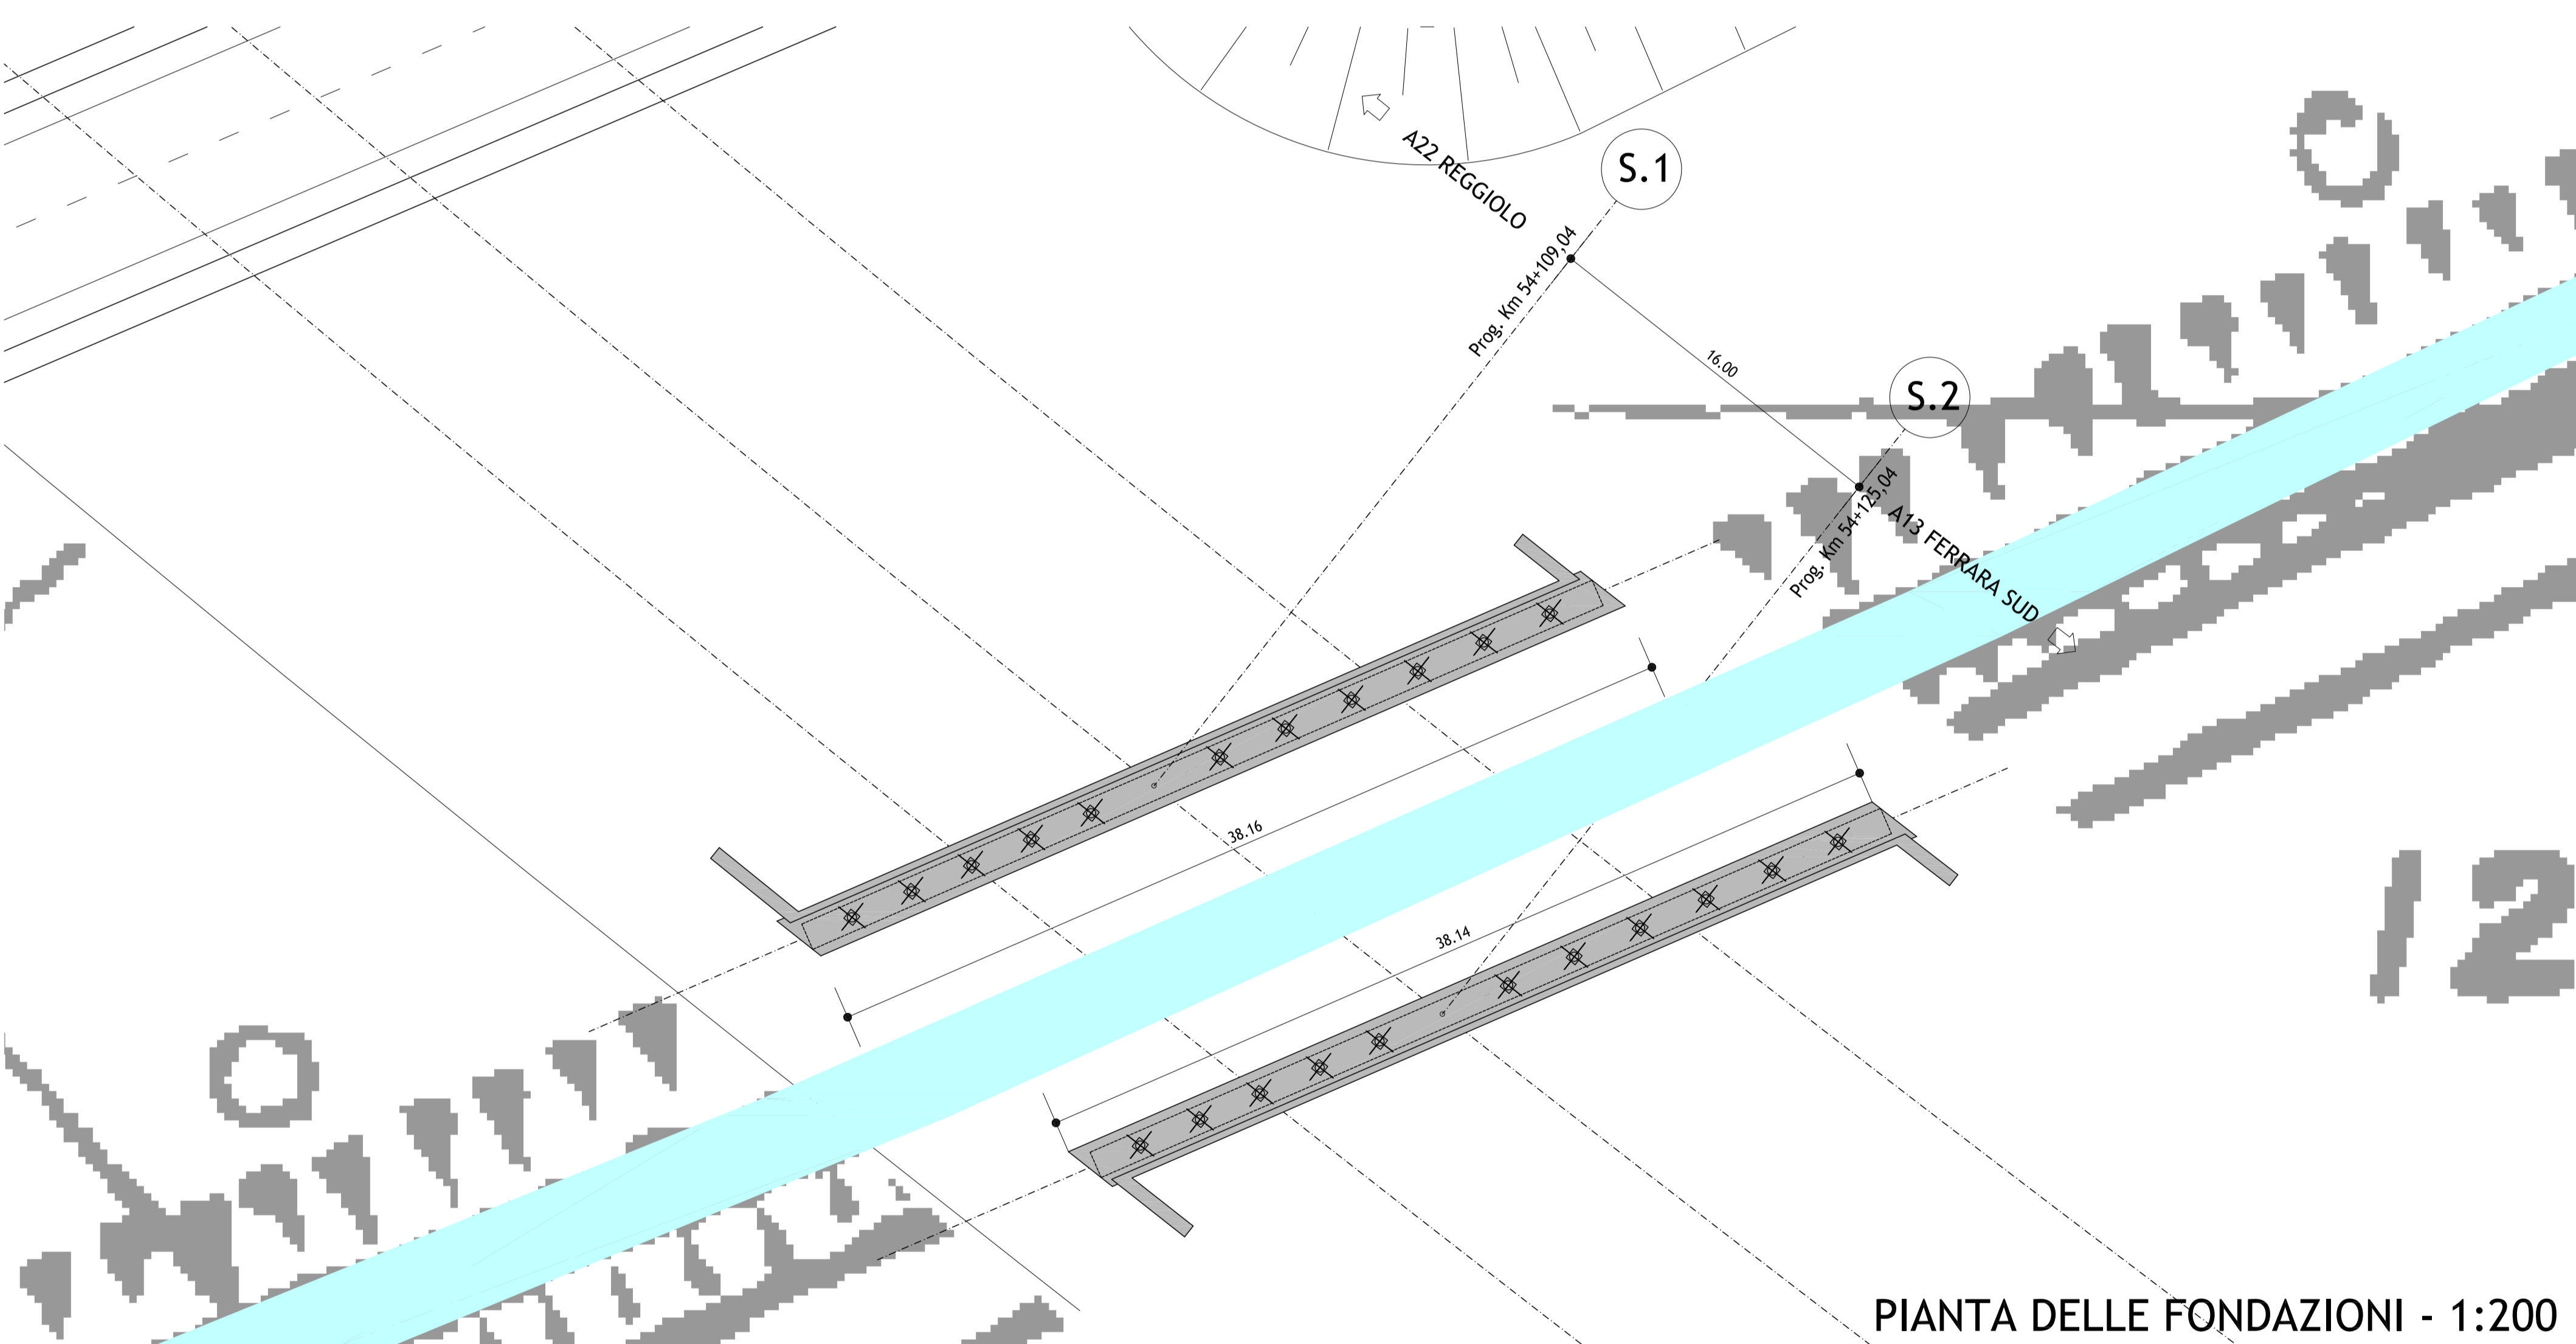

PIANTA DELLE FONDAZIONI - 1:200

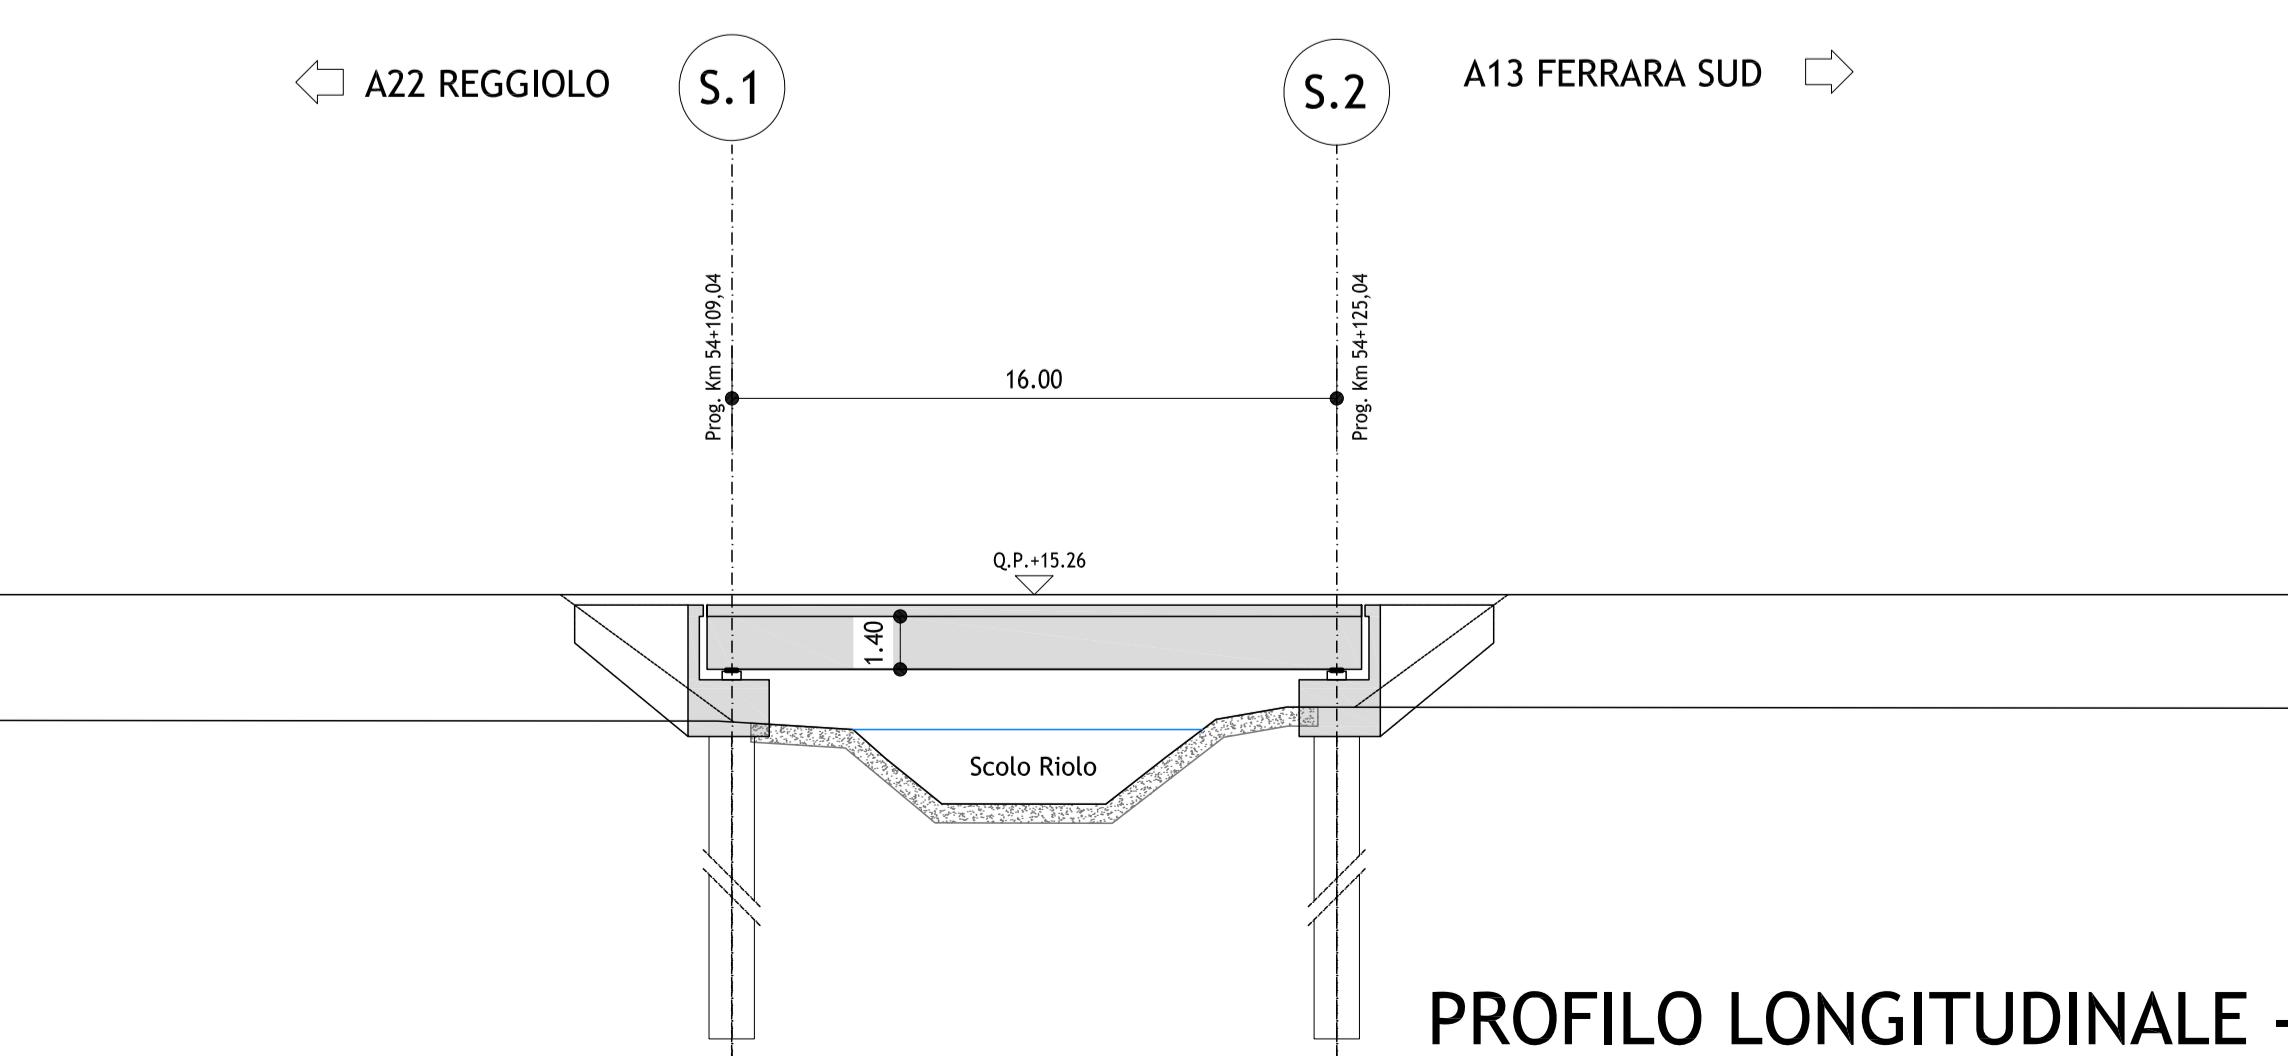


PROFILO LONGITUDINALE - 1:200

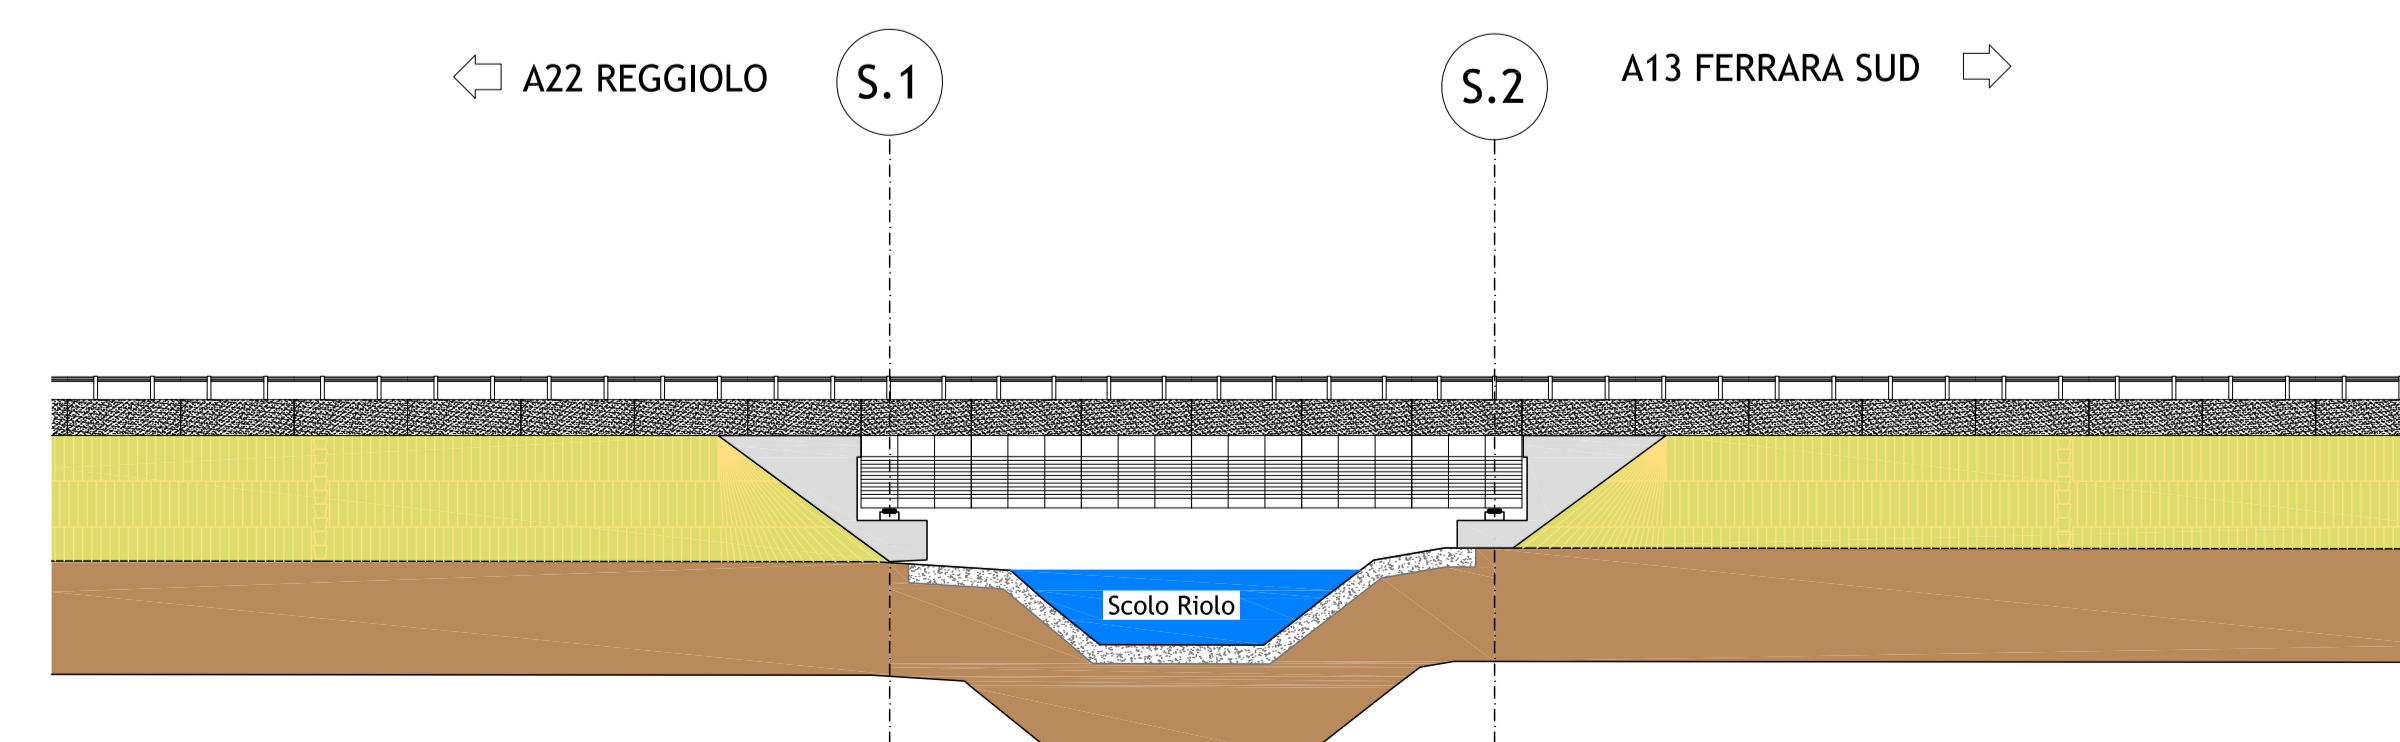


PROSPETTO - 1:200

SEZIONE TIPO SPALLA - 1:200
(in retto)

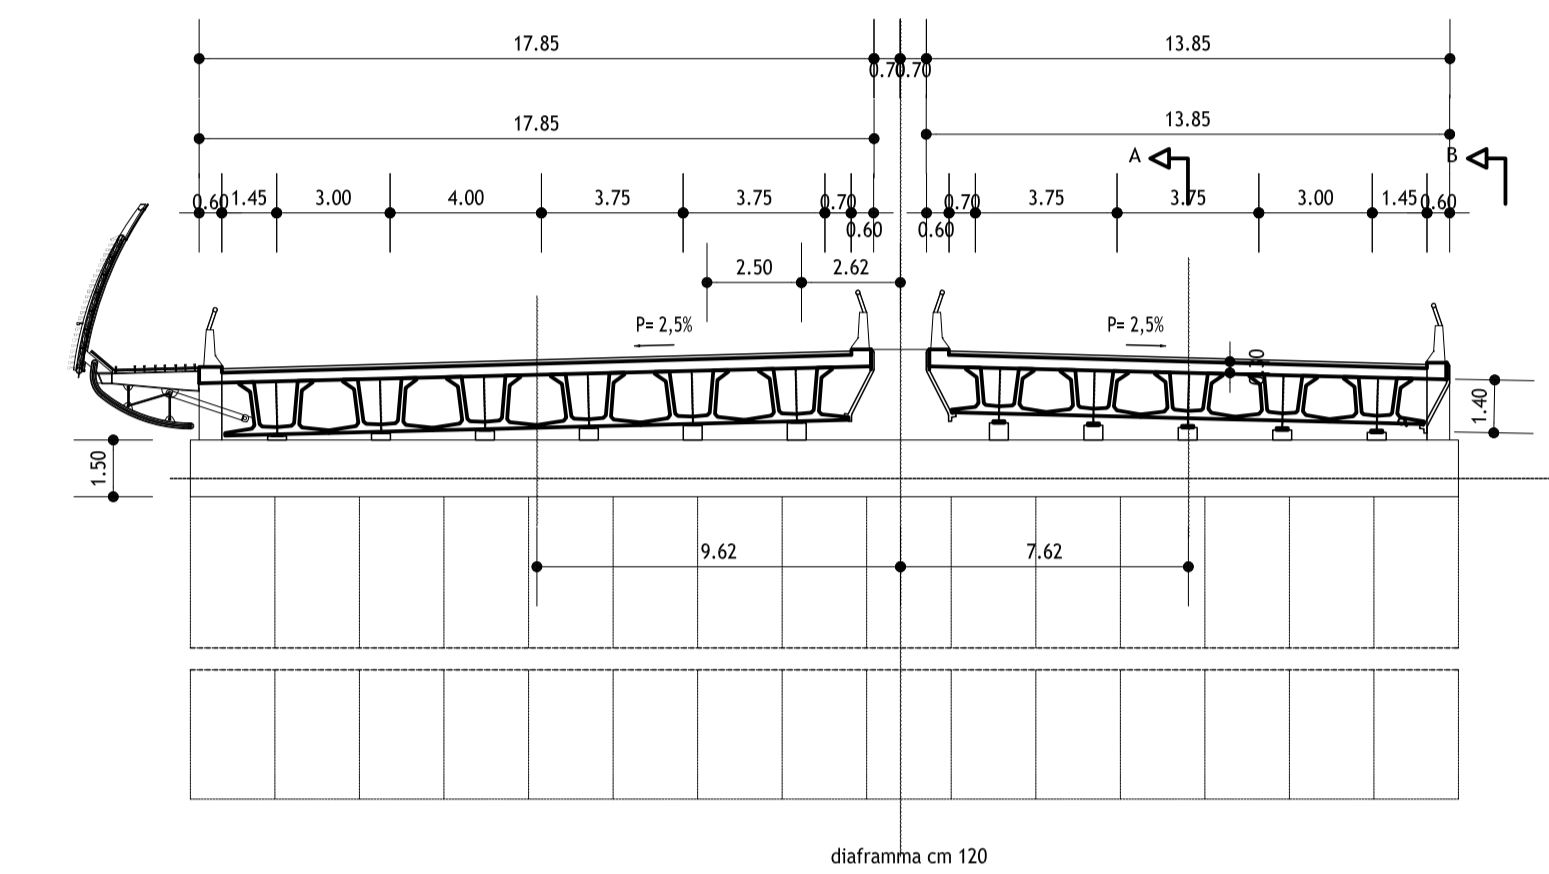


datamta cm 120

SEZIONE "A" (in retto)

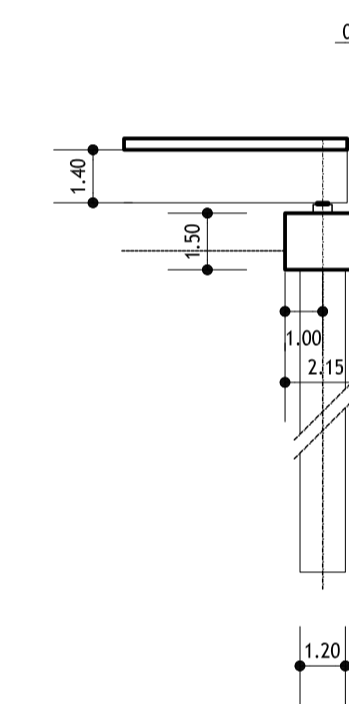

SEZIONE "B"

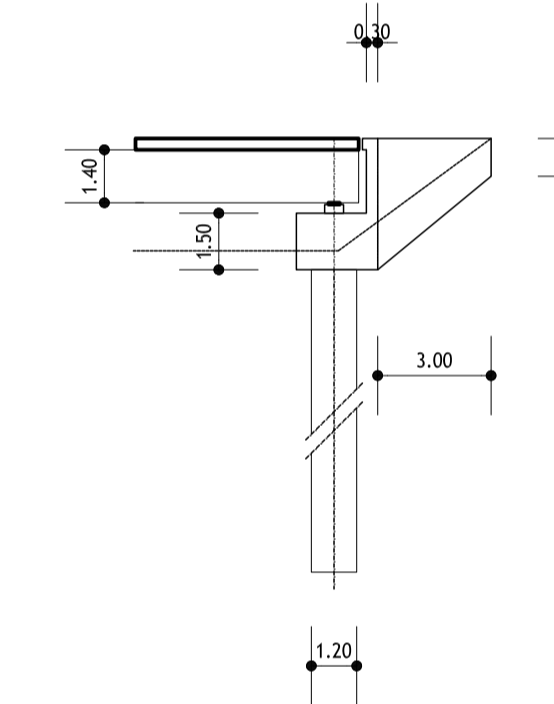

IL CONCESSIONARIO

Regione Emilia-Romagna

ARC
AUTOSTRADA REGIONALE CISPADANA

**AUTOSTRADA REGIONALE CISPADANA
DAL CASELLO DI REGGIOLO-ROLO SULLA A22
AL CASELLO DI FERRARA SUD SULLA A13**
CODICE C.U.P. n° E8180000006009

PROGETTO DEFINITIVO

STUDIO DI IMPATTO AMBIENTALE
QUADRO DI RIFERIMENTO PROGETTUALE
ALLEGATO B - DESCRIZIONE DELLE ALTERNATIVE DI PROGETTO
PER LA DEFINIZIONE DEL TRACCIATO
ALLEGATO B3 - SOLUZIONI PLANQUALITATIVE ALTERNATIVE DEL TRATTO AUTOSTRADALE INCADENTE
PRESSO I COMUNI DI S.AGGOSTINO, POGGIO RENATICO E MIRABELLO - ALTERNATIVA D3
PONTE SULLO "SCOLO RIOLO"
PIANTE, PROSPETTI E SEZIONI

IL CONCESSIONARIO
Autosstrada Regionale
Cispadana S.p.A.
L. INGEGNERE
Giovanni Zanoni

RESPONSABILE INTEGRAZIONE
PRESTAZIONI SPECIALISTICHE
Ing. Emilio Salsi
Albo Ing. Reggio Emilia n° 945

PROGETTISTA
Ing. Francesco
Ond. Ing. P. PRES. 75

17 04 2012

G									
F									
E									
D									
C									
B									
A	17 04 2012	EMISSIONE		BENEDETTI	BECCARELLI	SALSI			
REDAZIONE	ELABORAZIONE	CONTROLLO	APPROVAZIONE						
IDENTIFICAZIONE ELABORATO		DESCRIZIONE		REDAZIONE		APPROVAZIONE			
NUM. PROSP.	FILE	STATO	GRUPPO	CODICE OPER. REG.	TRATTO OPER.	MAPPA	SP. DI LAVORO	PROIEZIONE	SCALA
0110	PI	0	A100		01	11A	P2	P3	A
									MAGGIO 2012
									VARIE

IL PROGETTO NON HA SCOPO CATASTRALE, AMBITO DI ADOZIONE DEL D.P.R. 1156/75 E NON HA SCOPO DI CANTIERE. CON IL PRESENTE DOCUMENTO SI AUTORIZZA LA REALIZZAZIONE DEL PROGETTO. IL CONCESSIONARIO HA IL DIRITTO DI UTILIZZARE IL PRESENTE DOCUMENTO PER LE ATTIVITÀ DI PROGETTO E PER LE ATTIVITÀ DI CANTIERE. IL CONCESSIONARIO HA IL DIRITTO DI UTILIZZARE IL PRESENTE DOCUMENTO PER LE ATTIVITÀ DI PROGETTO E PER LE ATTIVITÀ DI CANTIERE.