



SEZIONE TIPO IN RETTIFILLO CON RILEVATO H<2.50m

SCALA 1:100

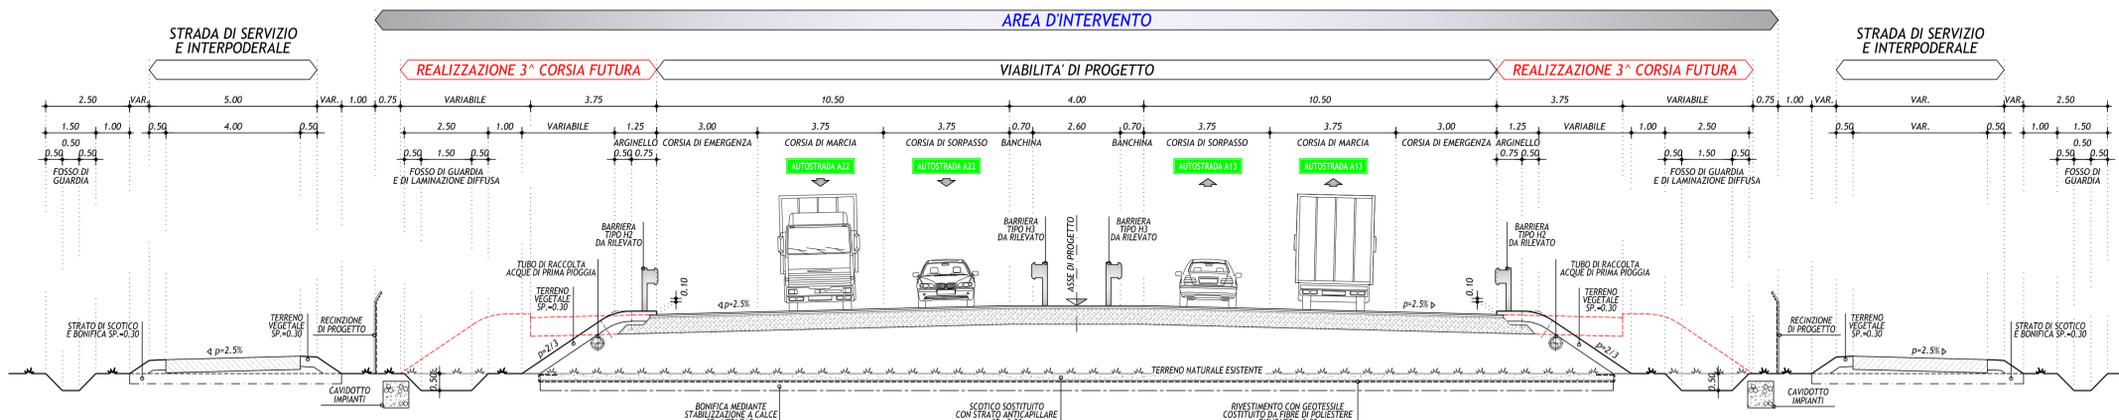


PACCHETTO CORPO AUTOSTRADALE
SCALA 1:10

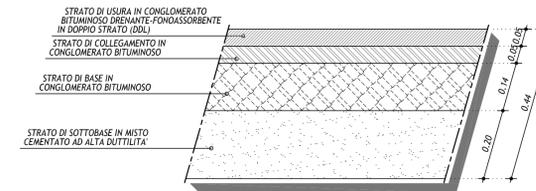

SEZIONE TIPO IN RETTIFILLO CON RILEVATO H<2.50m

SCALA 1:100

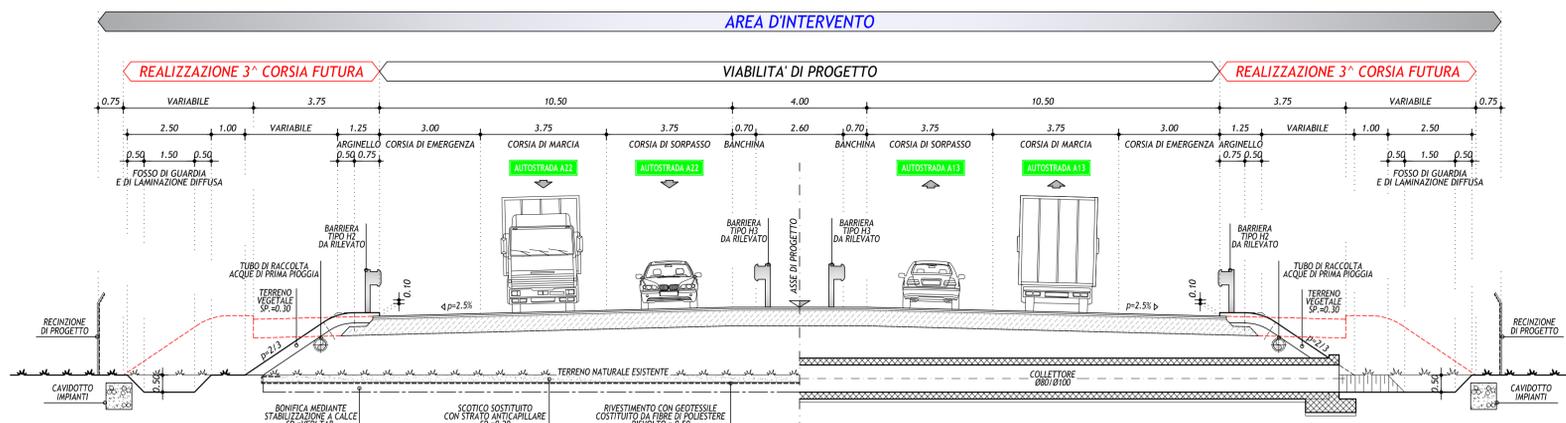


SEZIONE TIPO IN RETTIFILLO CON RILEVATO H<2.50m
IN CORRISPONDENZA DEGLI ATTRAVERSAMENTI IDRAULICI

SCALA 1:100

SEZIONE TIPO IN CURVA CON RILEVATO H<2.50m
IN CORRISPONDENZA DEGLI ATTRAVERSAMENTI IDRAULICI

SCALA 1:100

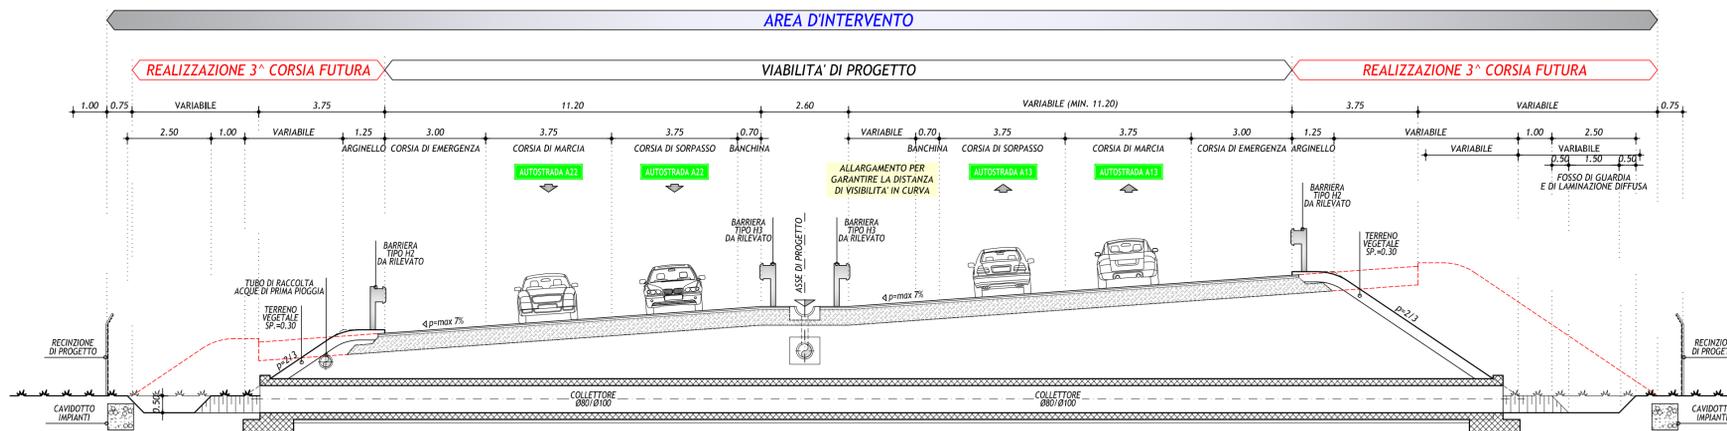

IL CONCEDENTE: Regione Emilia-Romagna

IL CONCESSIONARIO: ARC AUTOSTRADA REGIONALE CISPADANA

AUTOSTRADA REGIONALE CISPADANA
DAL CASELLO DI REGGIOLO-ROLO SULLA A22
AL CASELLO DI FERRARA SUD SULLA A13
CODICE C.U.P. E8180800060009

PROGETTO DEFINITIVO

STUDIO DI IMPATTO AMBIENTALE
QUADRO DI RIFERIMENTO PROGETTUALE
ALLEGATO B - DESCRIZIONE DELLE ALTERNATIVE DI PROGETTO PER LA DEFINIZIONE DEL TRACCIATO
ALLEGATO B3 - SOLUZIONI PLANALTIMETRICHE ALTERNATIVE DEL TRATTO AUTOSTRADALE RICADENTE PRESSO I COMUNI DI S.AGOSTINO, POGGIO RENATICO E MIRABELLO - ALTERNATIVA D4
SEZIONI TRASVERSALI TIPO
TAV. 1/2

IL PROGETTISTA: Arch. Sergio Beccorelli, Ord. Arch. Prov. PR n. 377

RESPONSABILE INTEGRAZIONE PRESTAZIONI SPECIALISTICHE: Ing. Emilio Salsi, Albo Ing. Reggio-Emilia n° 945

IL CONCESSIONARIO: Autostada Regionale Cispadana S.p.A. IL PRESIDENTE: Gaetano Pinazzi

IL PROGETTISTA DELLE OPERE STRADALI STRUTTURALI: Ing. F. Paolo Carichi, Ord. Ing. Prov. PR n. 751

G					
F					
E					
D					
C					
B					
A	17.04.2012	EMISSIONE	ZUCCONI	BECCARELLI	SALSI
REV.	DATA	DESCRIZIONE	REDAZIONE	CONTROLLO	APPROVAZIONE

IDENTIFICAZIONE ELABORATO
NUM. PROGR. FASE LOTTO GRUPPO CODICE OPERA MES. TRATTO OPERA ANNO TIPO ELABORATO PROGRESSIVO REV. DATA: MAGGIO 2012
6125 PD 0 A00 A0000 0 I A ST 80 A SCALA: 1:100

IL PRESENTE DOCUMENTO NON POTRÀ ESSERE COPRATO, RIPRODOTTO O ALTAMENTE PUBBLICATO, IN TUTTO O IN PARTE, SENZA IL CONSENSO SCRITTO DEL CONCESSIONARIO. OGNI UTILIZZO NON AUTORIZZATO SARÀ PERSUASAMENTE A CARICA DI L'USO. IL CONCESSIONARIO NON È RESPONSABILE DI ERRORE, OMISSIONI, OMBRE O ALTRI ERRORI, NESSUNO DEI QUALI POTREBBE CAUSARE DANNI PERSONALI, MATERIALI O ALTRIMENTI. IL CONCESSIONARIO NON È RESPONSABILE DI ERRORE, OMISSIONI, OMBRE O ALTRI ERRORI, NESSUNO DEI QUALI POTREBBE CAUSARE DANNI PERSONALI, MATERIALI O ALTRIMENTI.